
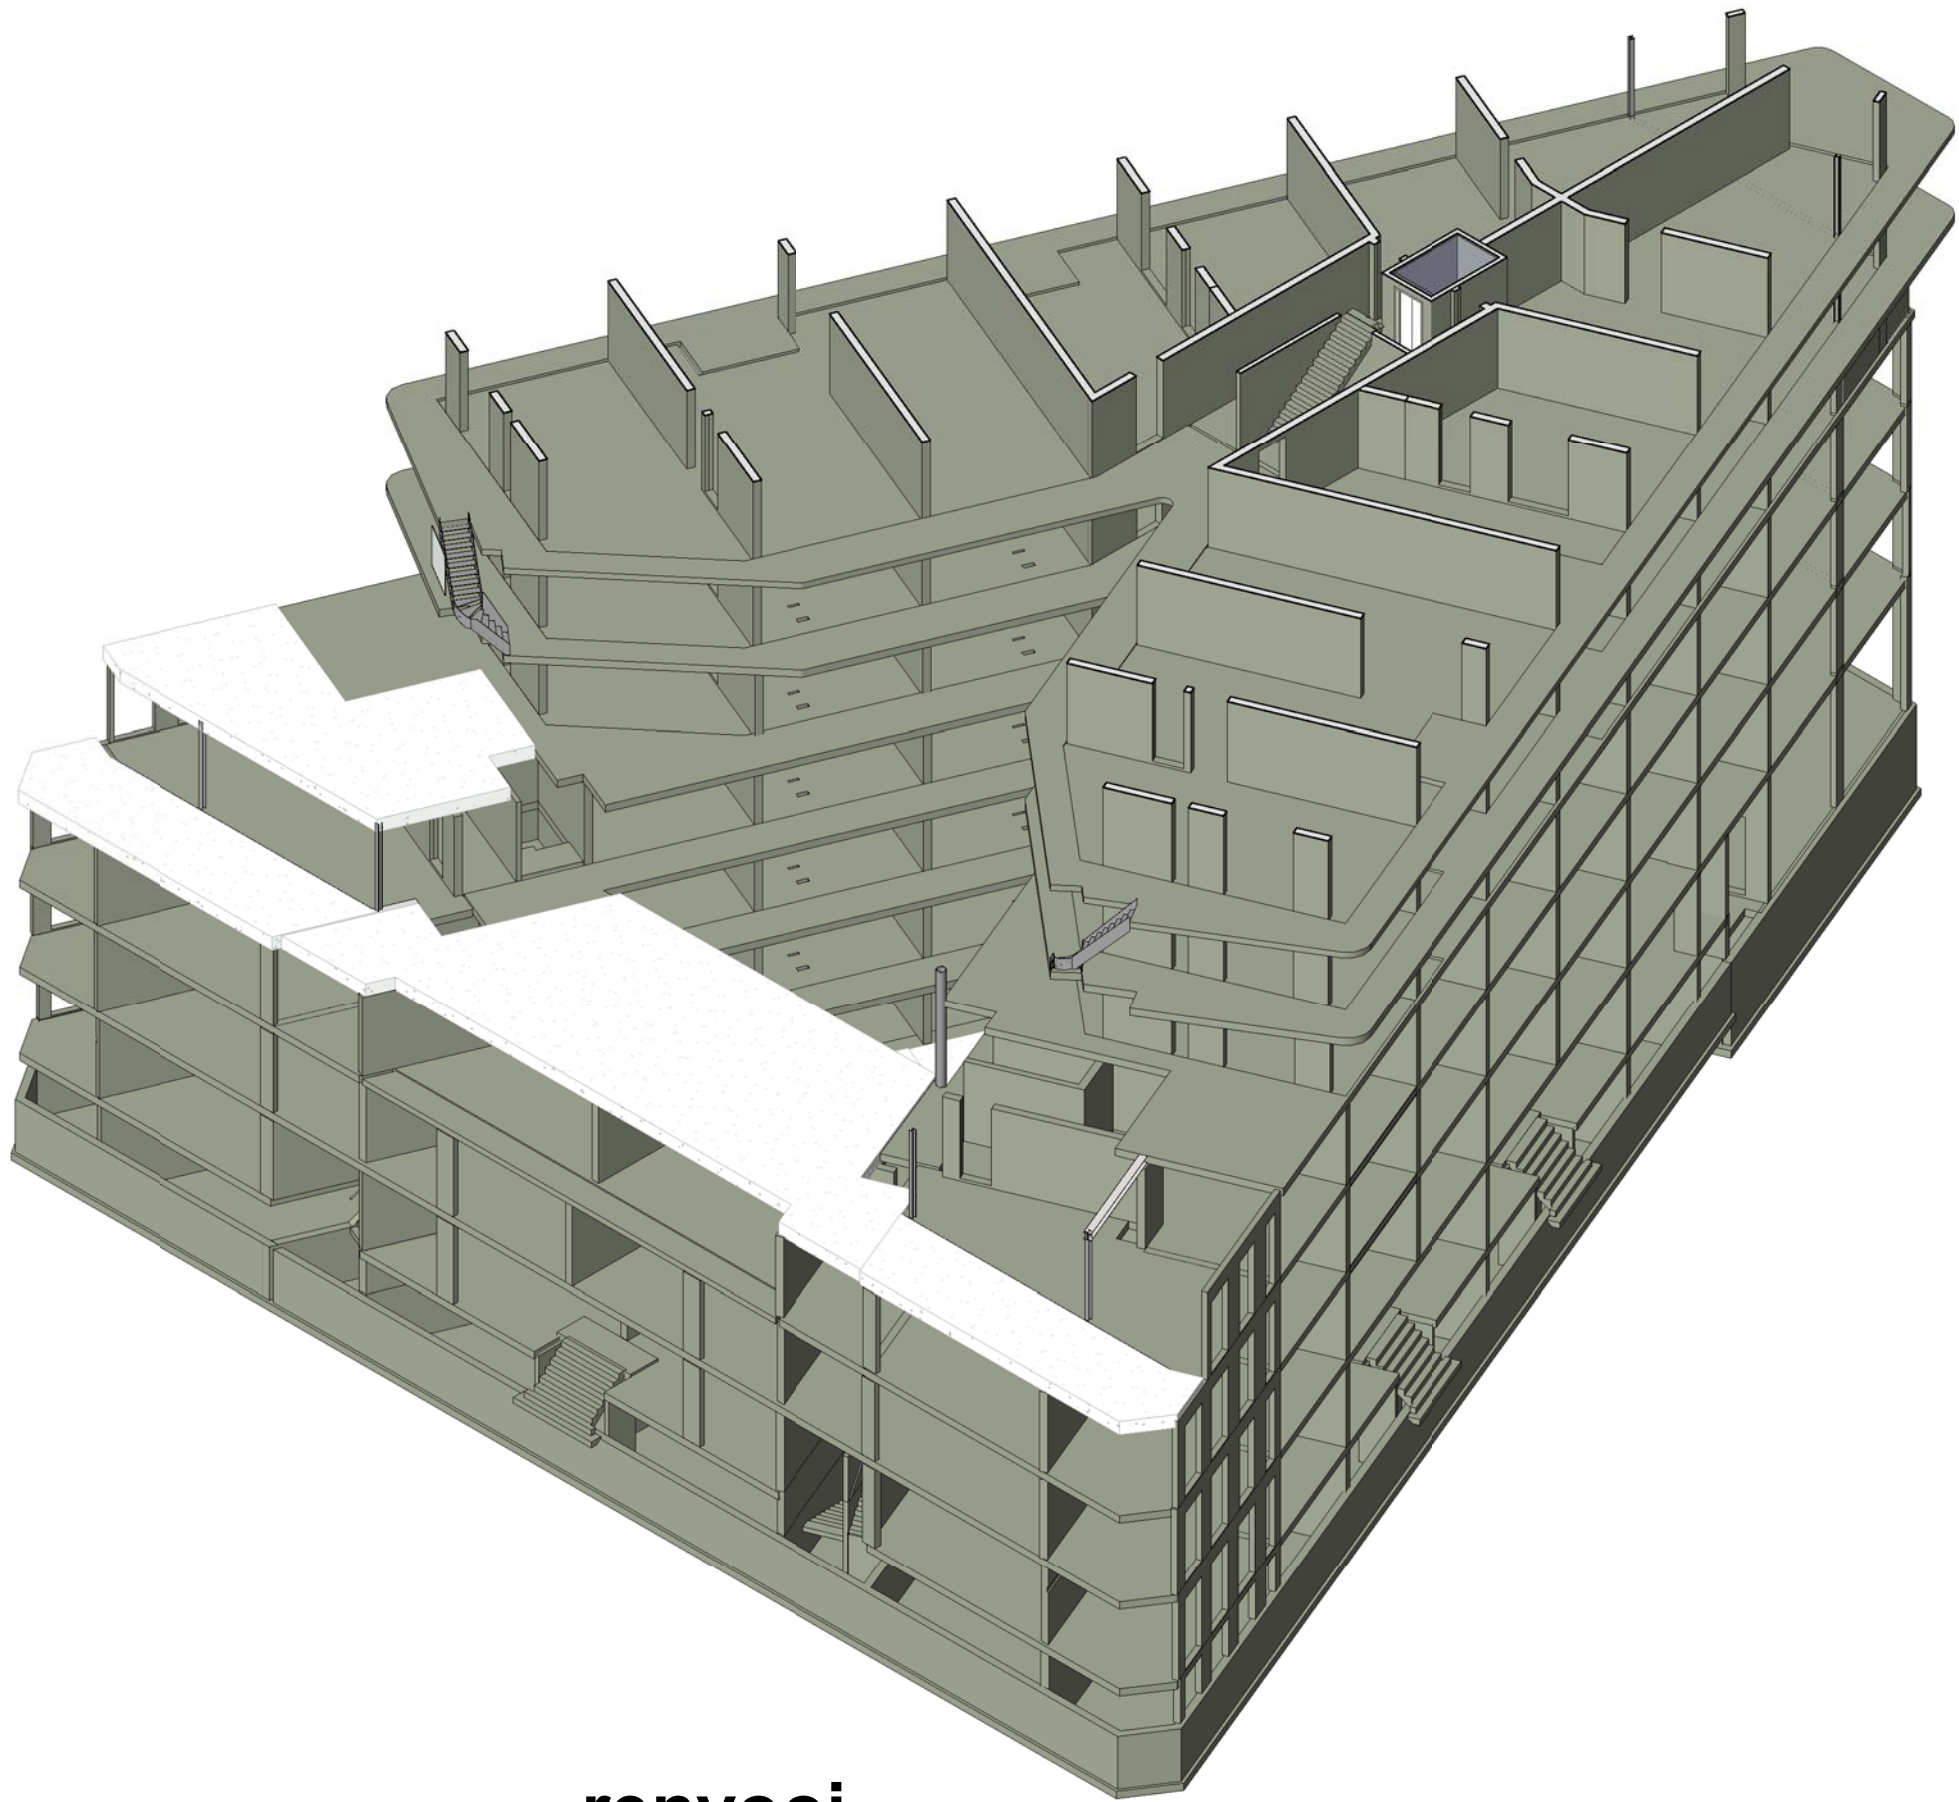


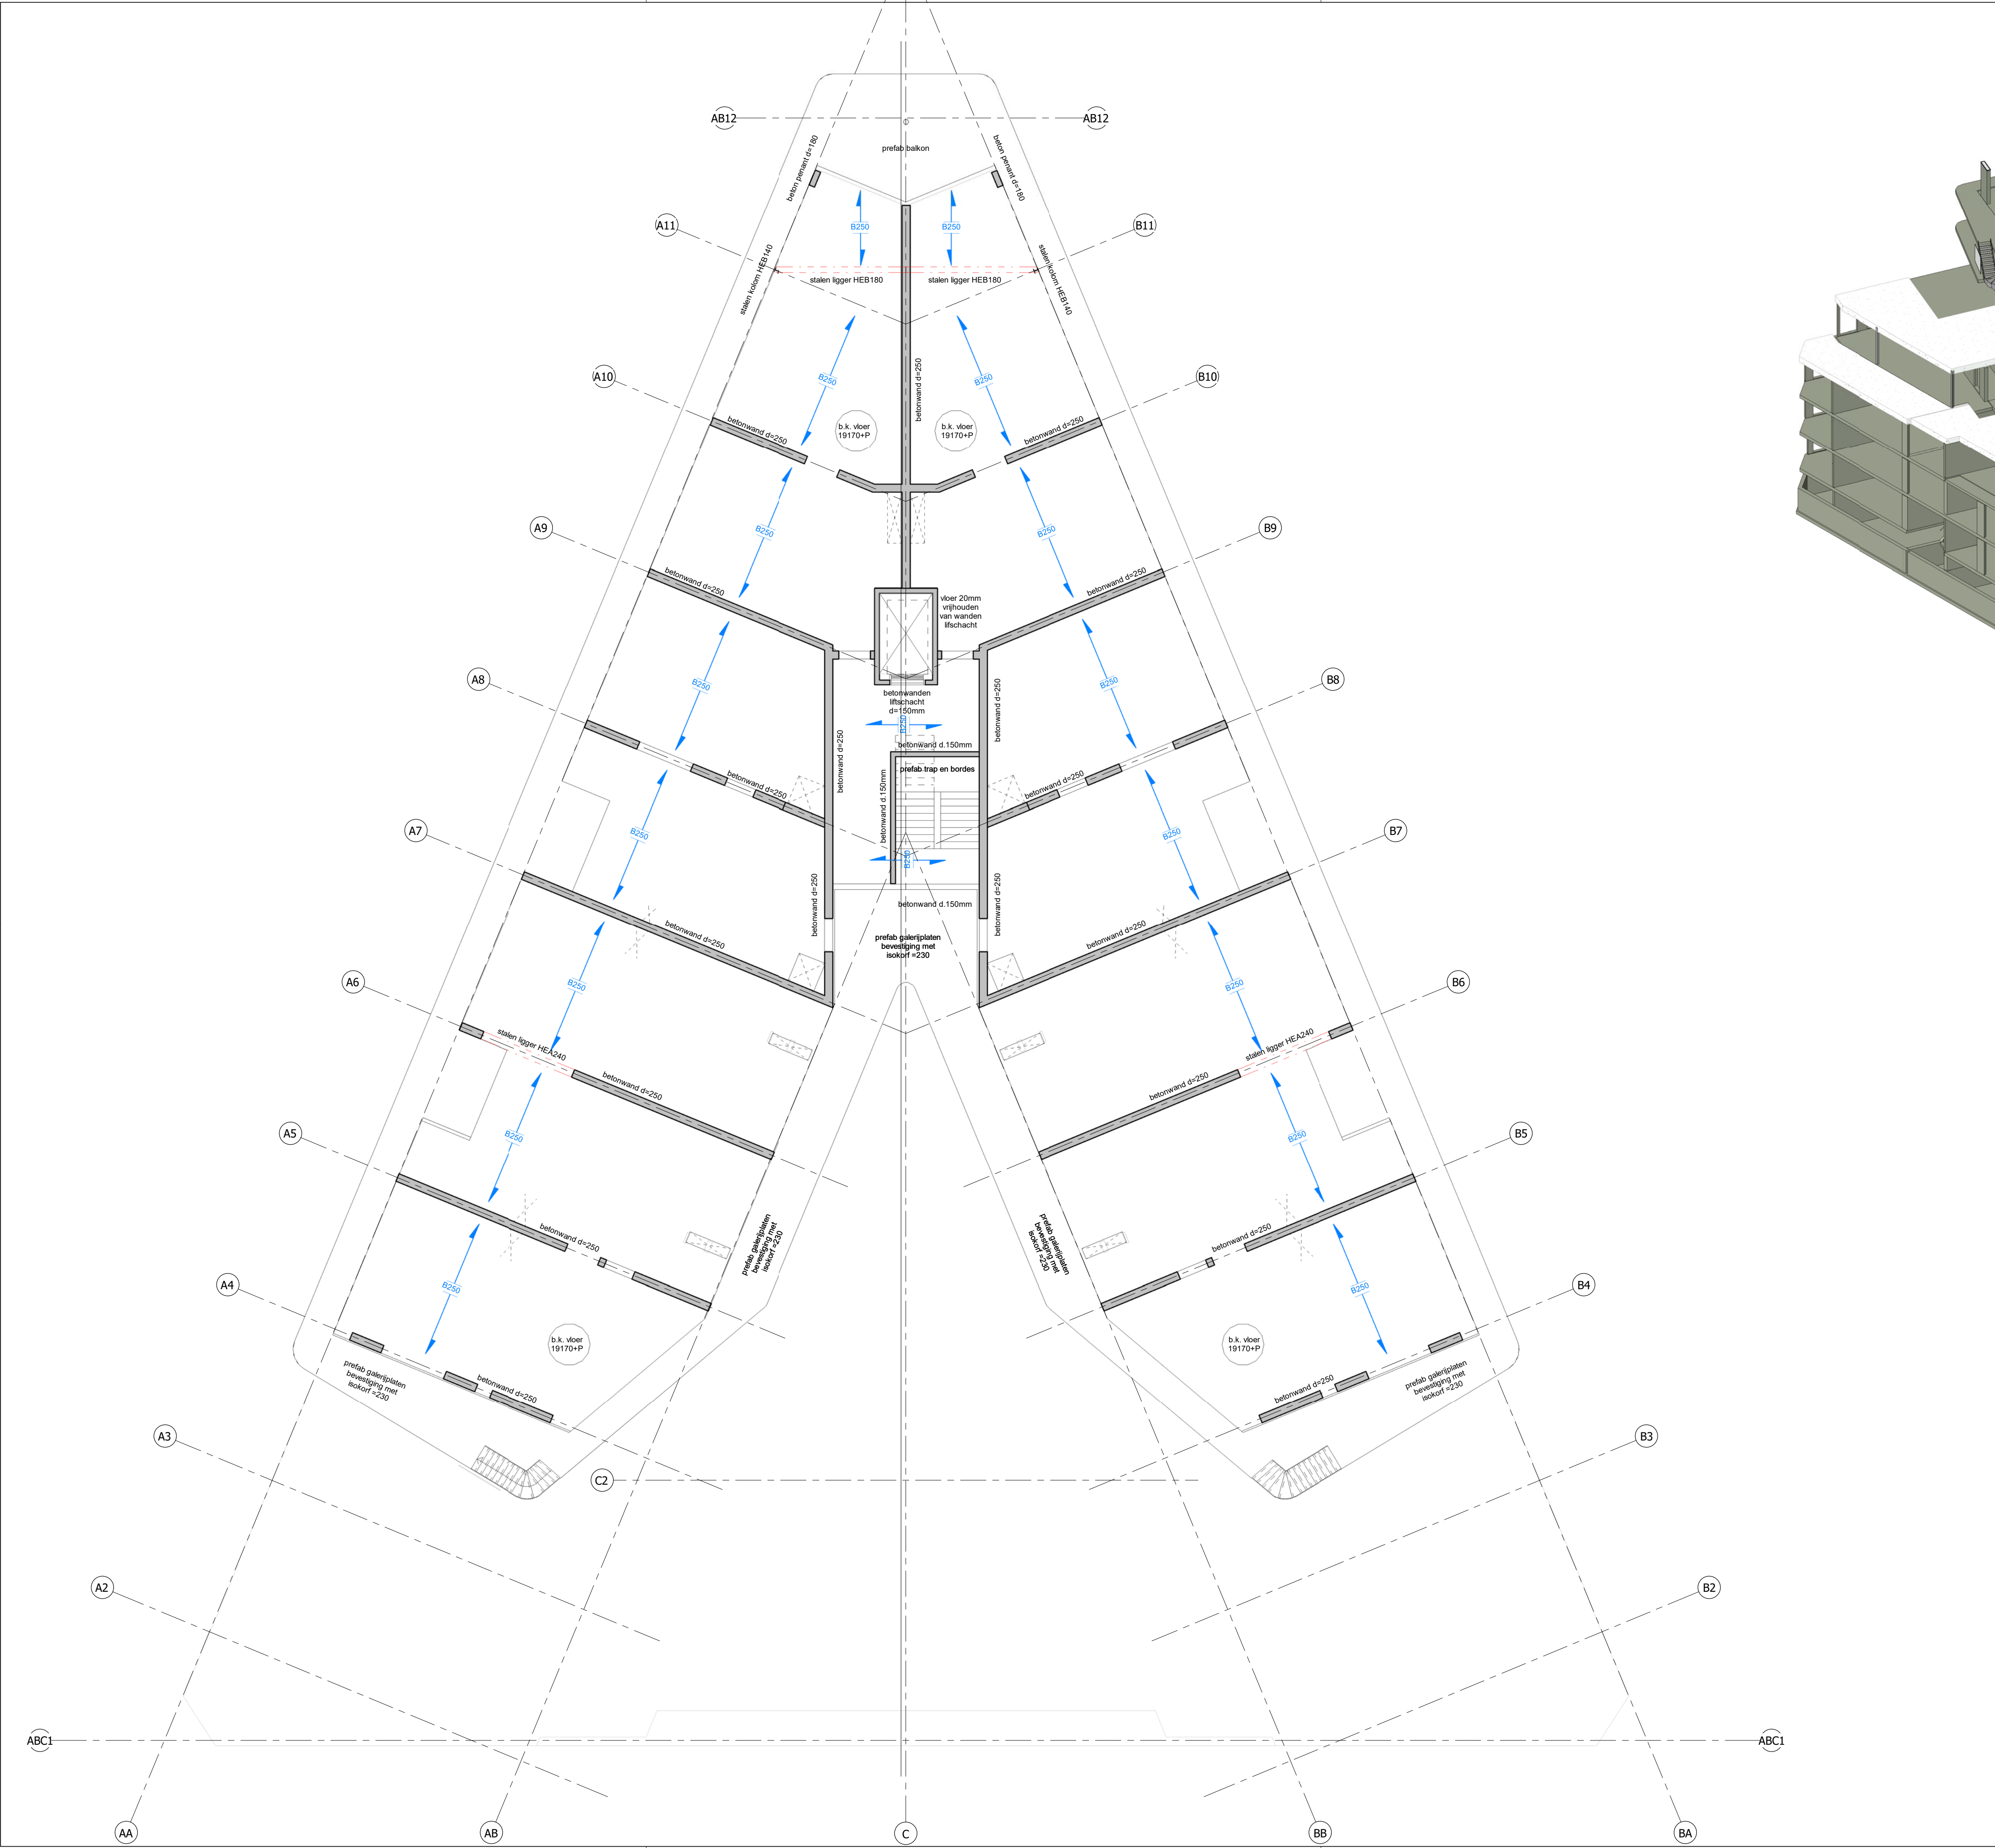

renvooi

Gevolgklasse: CC2
Ontwerplevensduur: 50 jaar
Veranderlijke belasting: 2,55 kN/m², (1,75+0,8 l.s.w.)
Veranderlijke belasting balkons/terrassen: 2,50 kN/m²
Veranderlijke belasting galerijen: 2,00 kN/m²
Rustende belasting: volgens bouwkundige tekeningen
Brandwerendheid constructie: 120 min.

Staalsoort vlgns. NEN-EN 10025-1:
S355 voor alle profielen, stripsen, enz.
De overige kwaliteitskenmerken dienen door de staalleverancier te worden bepaald,
aan de hand van o.a. de verwerkingmethode.

Lassen minimaal: a = 4mm
Bouten kwal. 8.8
Ankers kwal. 4.6
Detailberekeningen van de verbindingen(+ankers) van de staalconstructie ter controle
indienen bij de constructeur.
Voor voorzieningen aan de staalconstructie t.b.v. bouwkundige elementen, zie
bouwkundige tekeningen.
In de opgegeven peilmaten is de zeeg niet opgenomen.

Betonkwaliteit in het werk gestort: minimaal C30/37
Betonkwaliteit prefab beton: minimaal C35/C45

Voor de opvang van de gemetselde buitengevel geveldraggers toepassen vanaf laag 3
met maximaal 2 bouwlagen op 1 geveldrager. Ook geveldraggers toepassen bij
uitkragende balkons en gevelopeningen groter dan 3,5 meter

b.k. vloer
...+P Peilmaat b.k. vloer-dakconstructie
Alle maten in het werk controleren.

Ter voorkoming van wateraccumulatie:
- afschot min. 16mm/m1
- noodoverlopen of opstand max.100 volgens alg.detail

peilmaat vloer = bovenzijde constructievloer incl. evt. (gewapende)druklaag echter
zonder de evt. afwerklaag

overspanningsrichting Breedplaatvloer + vloerdikte (mm)

ruimte voor sparring
kol... kolom boven de vloer
kol... kolom onder de vloer
kol... doorgaande kolom

in het werk gestort beton

A 24-4-2019 n.a.v. verzoek aanvullingen gemeente OMV.19.03.00460

wijziging datum omschrijving
EGM architecten
Wijgerbos 20
3011 AB Dordrecht
Postbus 298
3300 AG Dordrecht
+31 78 6320 660
info@egm.nl
www.egm.nl
gecertificeerd ISO 9001, 14001

project projectnummer

Correct locatie Bergweg, Rotterdam

A17012

fase
Definitief Ontwerp

omschrijving
plattegrond constructie zesde verdieping

datum schaal formaat tekeningnummer
19/03/19 1 : 100 A1 DO-CNS-06-100A