
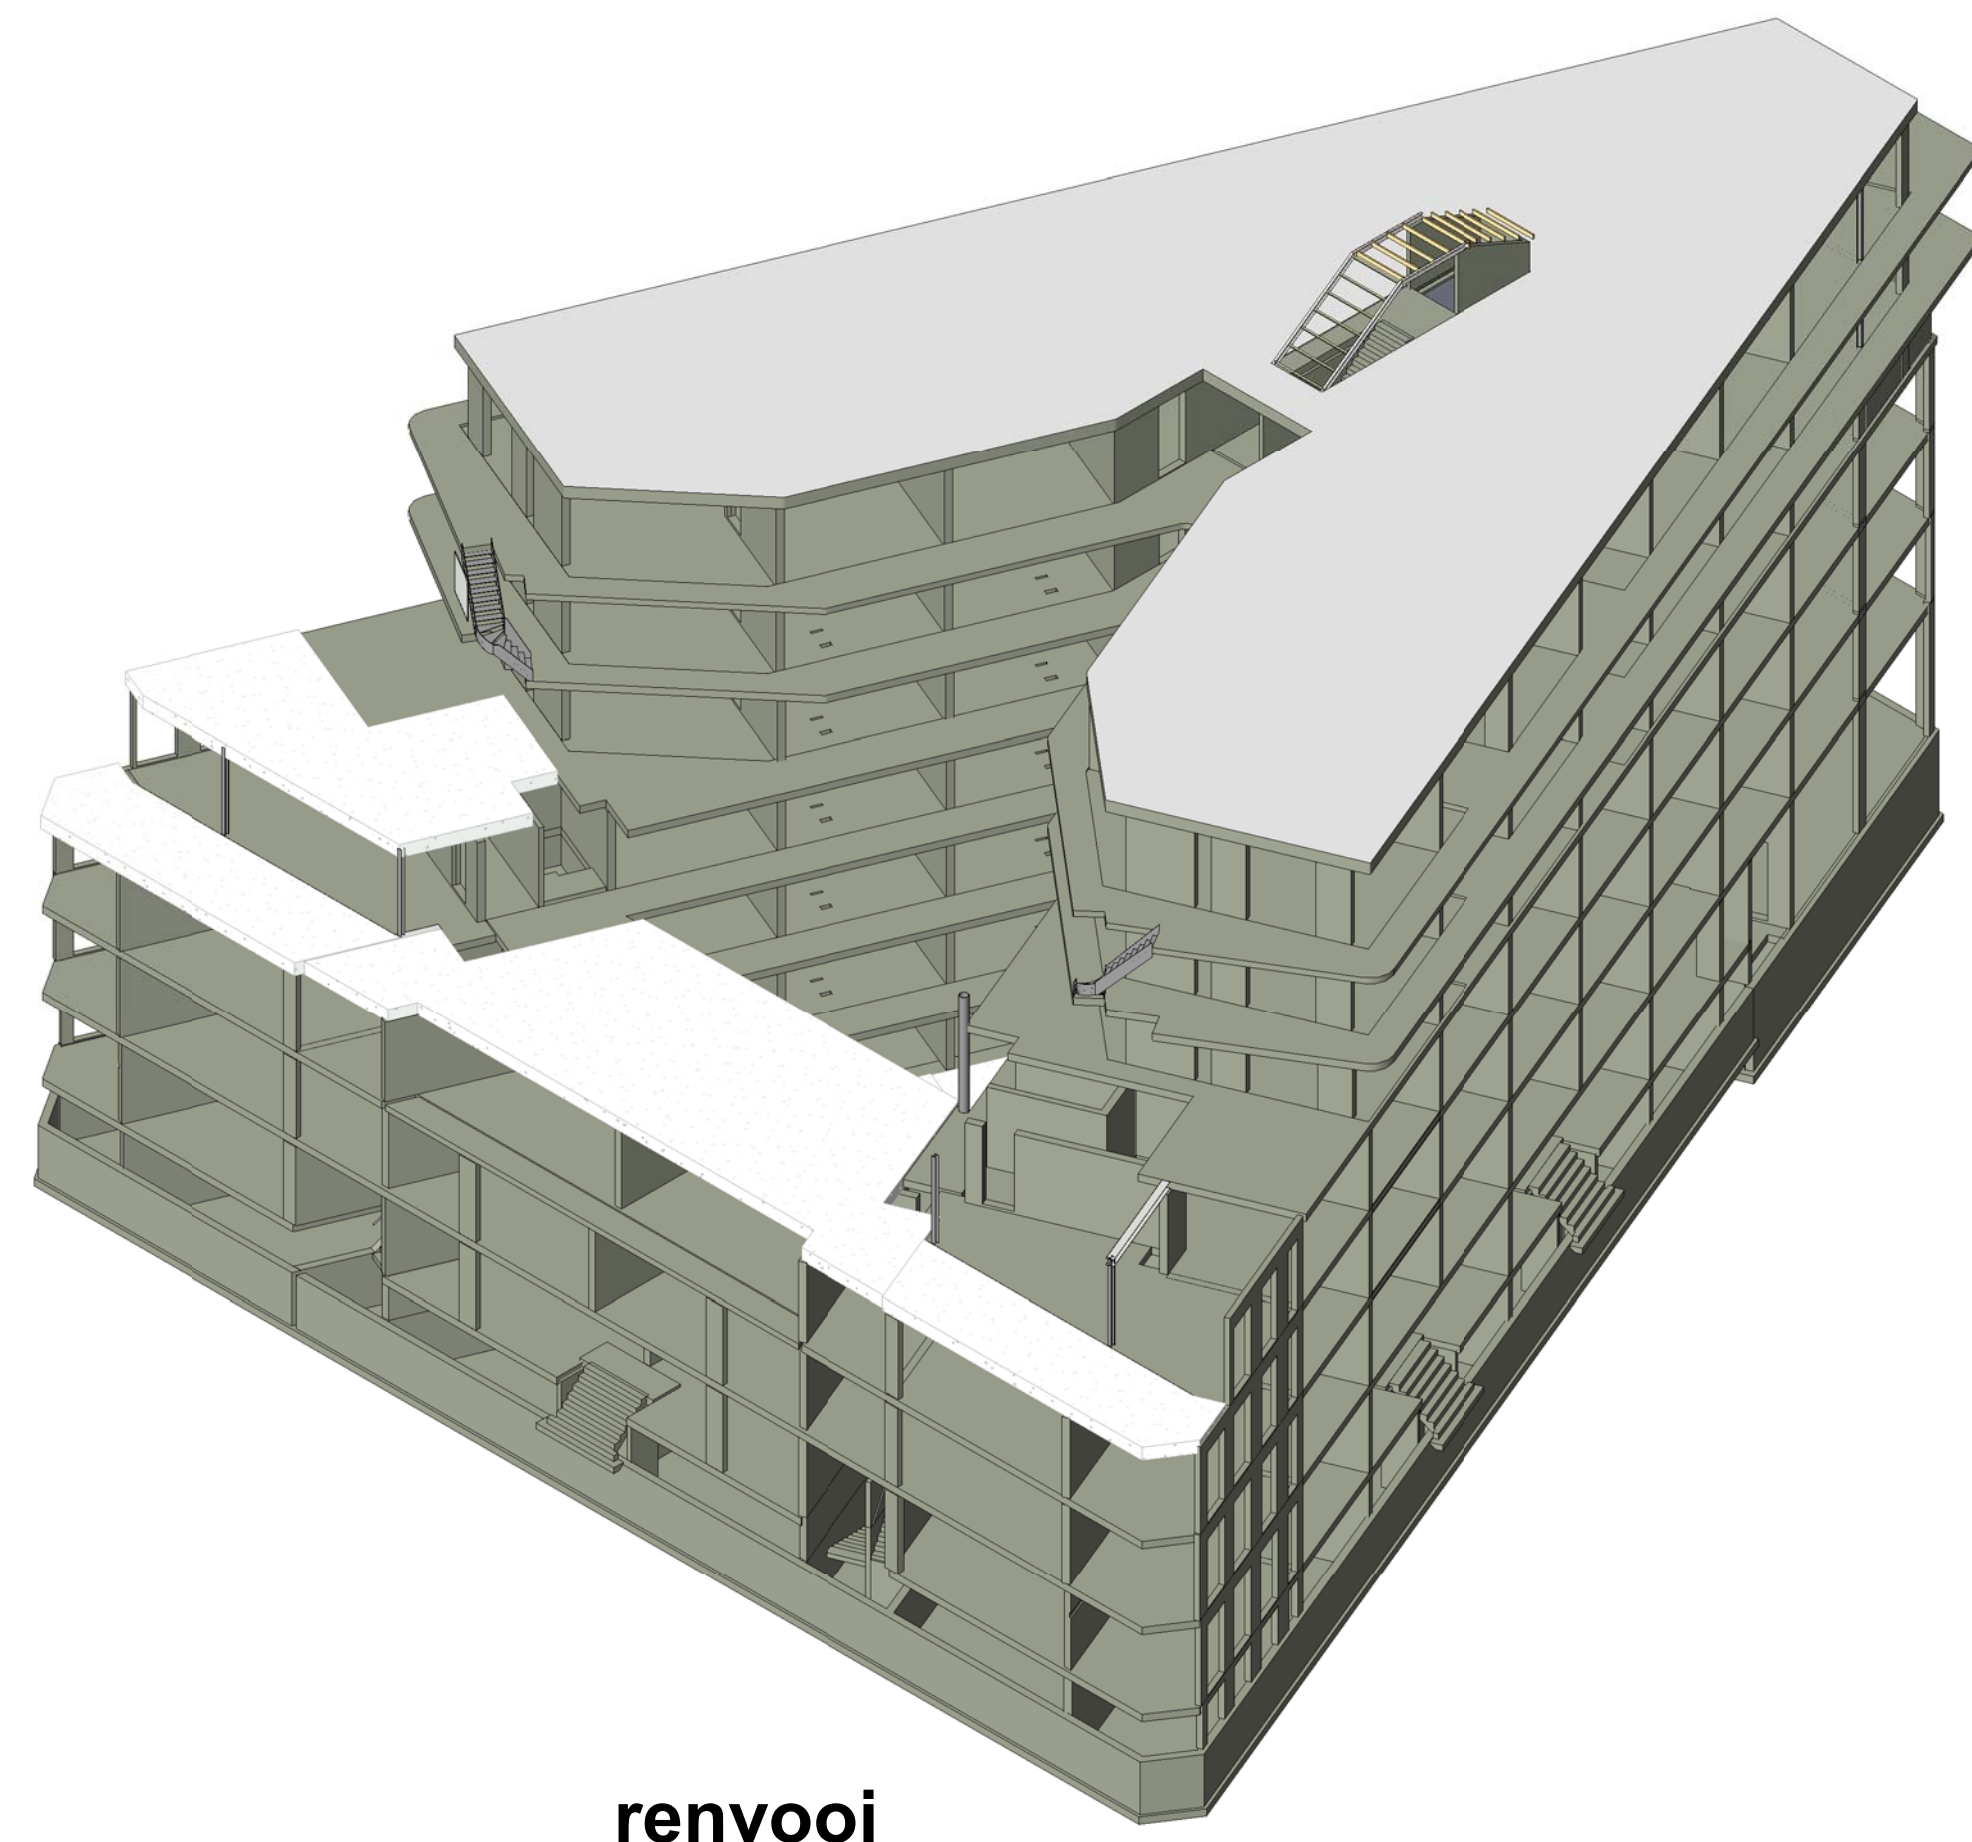


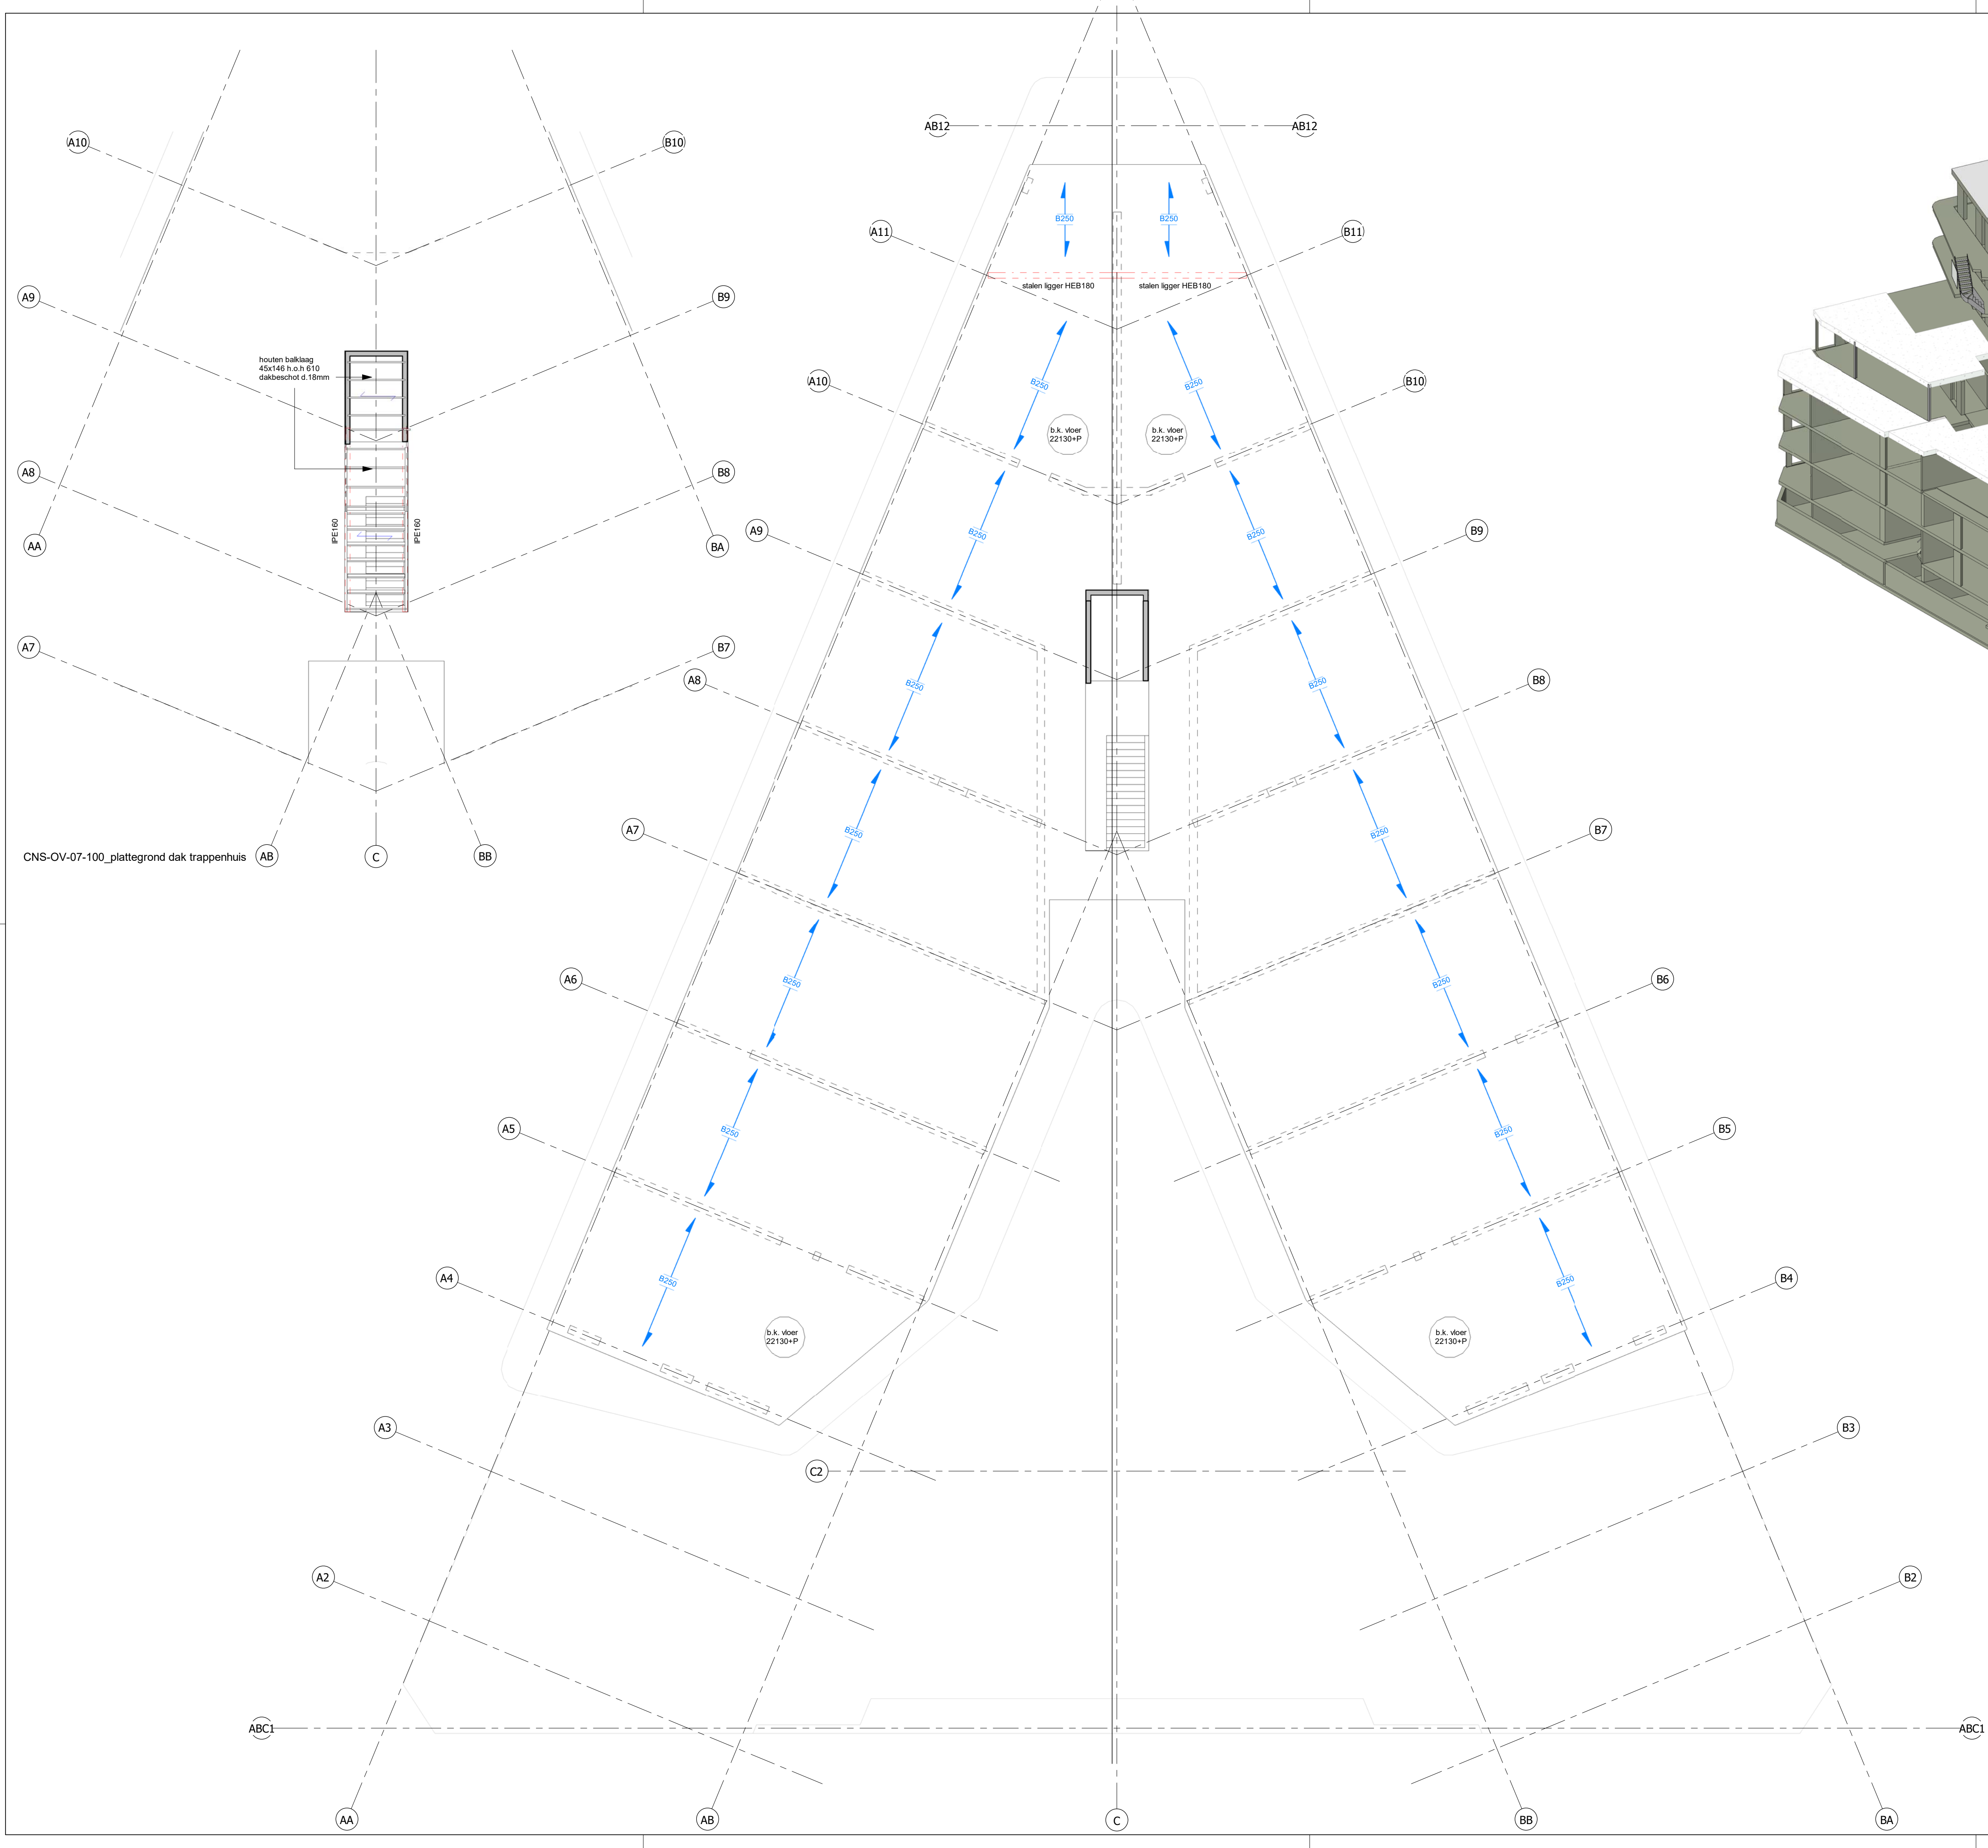

renvooi


Gevolgklasse: CC2
Ontwerplevensduur: 50 jaar
Veranderlijke belasting: 2,55 kN/m², (1,75+0,8 l.s.w.)
Veranderlijke belasting balkons/terrassen: 2,50 kN/m²
Veranderlijke belasting galerijen: 2,00 kN/m²
Rustende belasting: volgens bouwkundige tekeningen
Brandwerendheid constructie: 120 min.

Staalsoort vlgs. NEN-EN 10025-1:
S355 voor alle profielen, strippen, enz.
De overige kwaliteitskenmerken dienen door de staalleverancier te worden bepaald, aan de hand van o.a. de verwerkingsmethode.

Lassen minimaal: a = 4mm
Bouten kwal. 8.8
Ankers kwal. 4.6
Detailberekeningen van de verbindingen(+ankers) van de staalconstructie ter controle indien bij de constructeur.
Voor voorzieningen aan de staalconstructie t.b.v. bouwkundige elementen, zie bouwkundige tekeningen.
In de opgegeven peilmaten is de zeeg niet opgenomen.

Betonkwaliteit in het werk gestort: minimaal C30/37
Betonkwaliteit prefab beton: minimaal C35/C45

Voor de opvang van de gemetselde buitengevel geveldragers toepassen vanaf laag 3 met maximaal 2 bouwlaag op 1 geveldrager. Ook geveldragers toepassen bij uitkragende balkons en gevelopeningen groter dan 3,5 meter

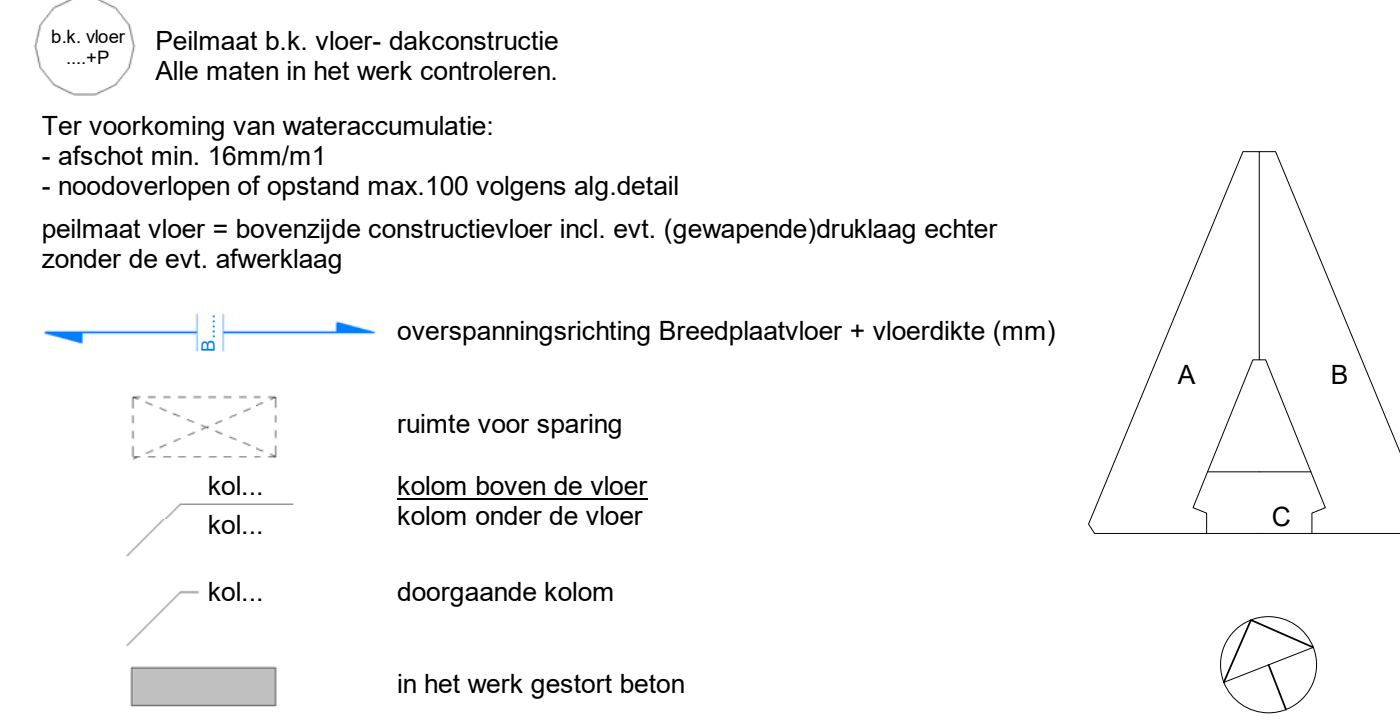

A	24-4-2019	n.a.v. verzoek aanvullingen gemeente OMV.19.03.00460
wijziging	datum	omschrijving
 Wijgenbos 20 3011 AB Dordrecht Postbus 298 3300 AG Dordrecht +31 78 6320 660 info@egm.nl www.egm.nl gecertificeerd ISO 9001, 14001		
project		projectnummer

Correct locatie Bergweg, Rotterdam		A17012
fase		
Definitief Ontwerp		
omschrijving		
plattegrond constructie dak		
datum	schaal	formaat
19/03/19	1 : 100	A1
tekeningnummer		fase-bouwdeel-rvo-nummer
DO-CNS-07-100A		wijz.