

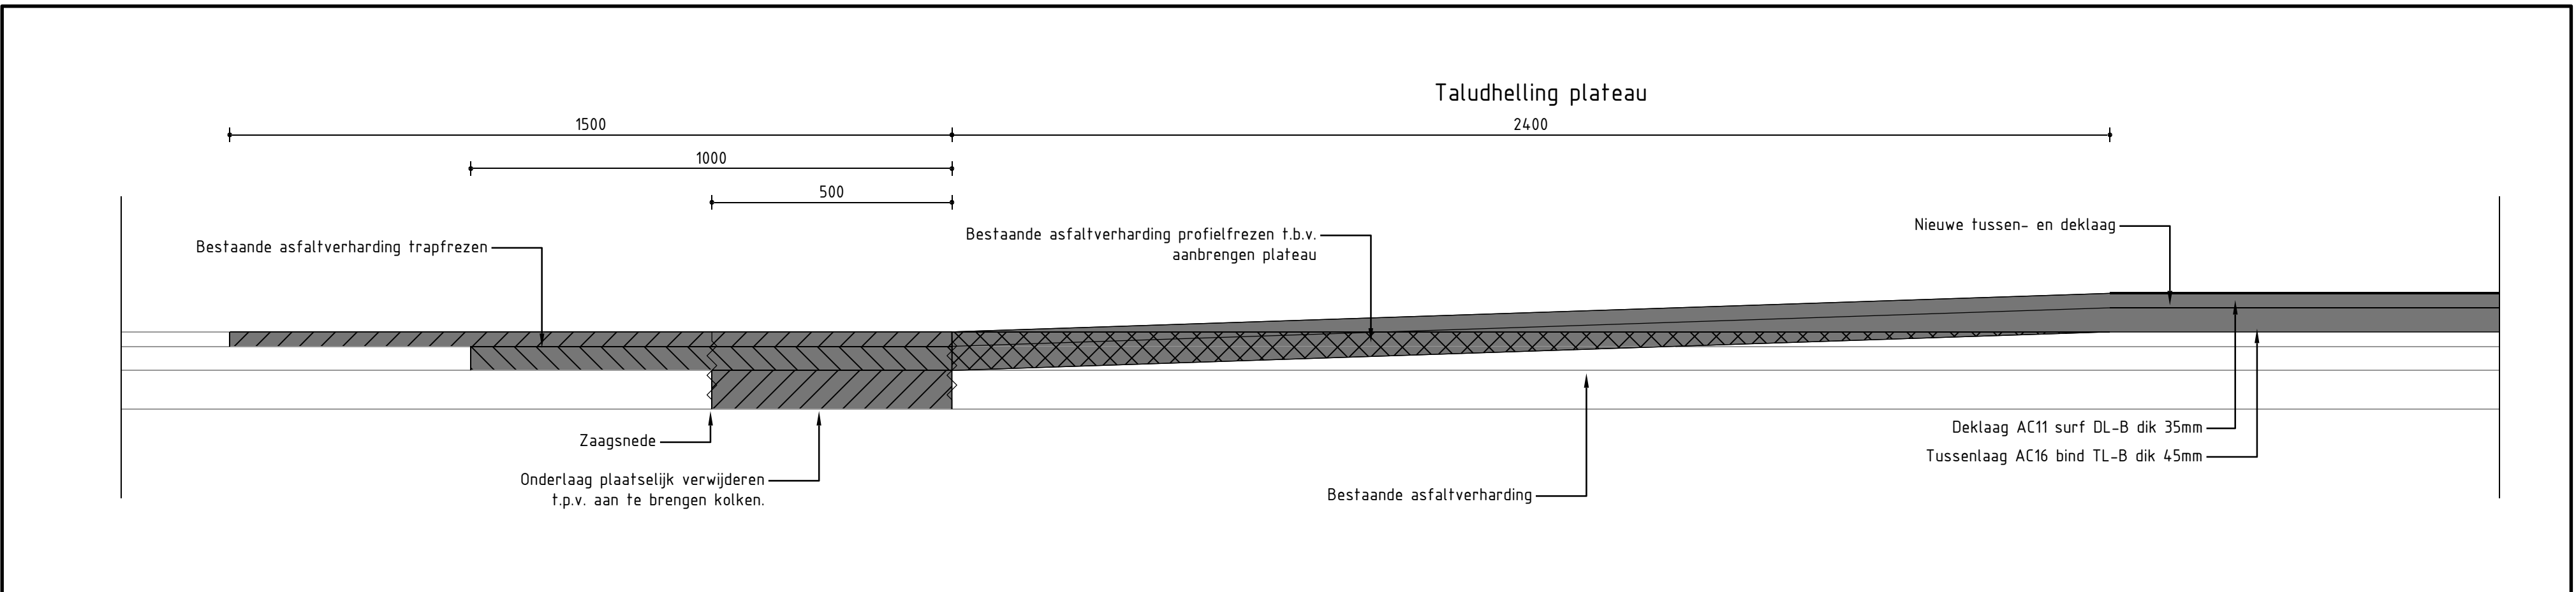


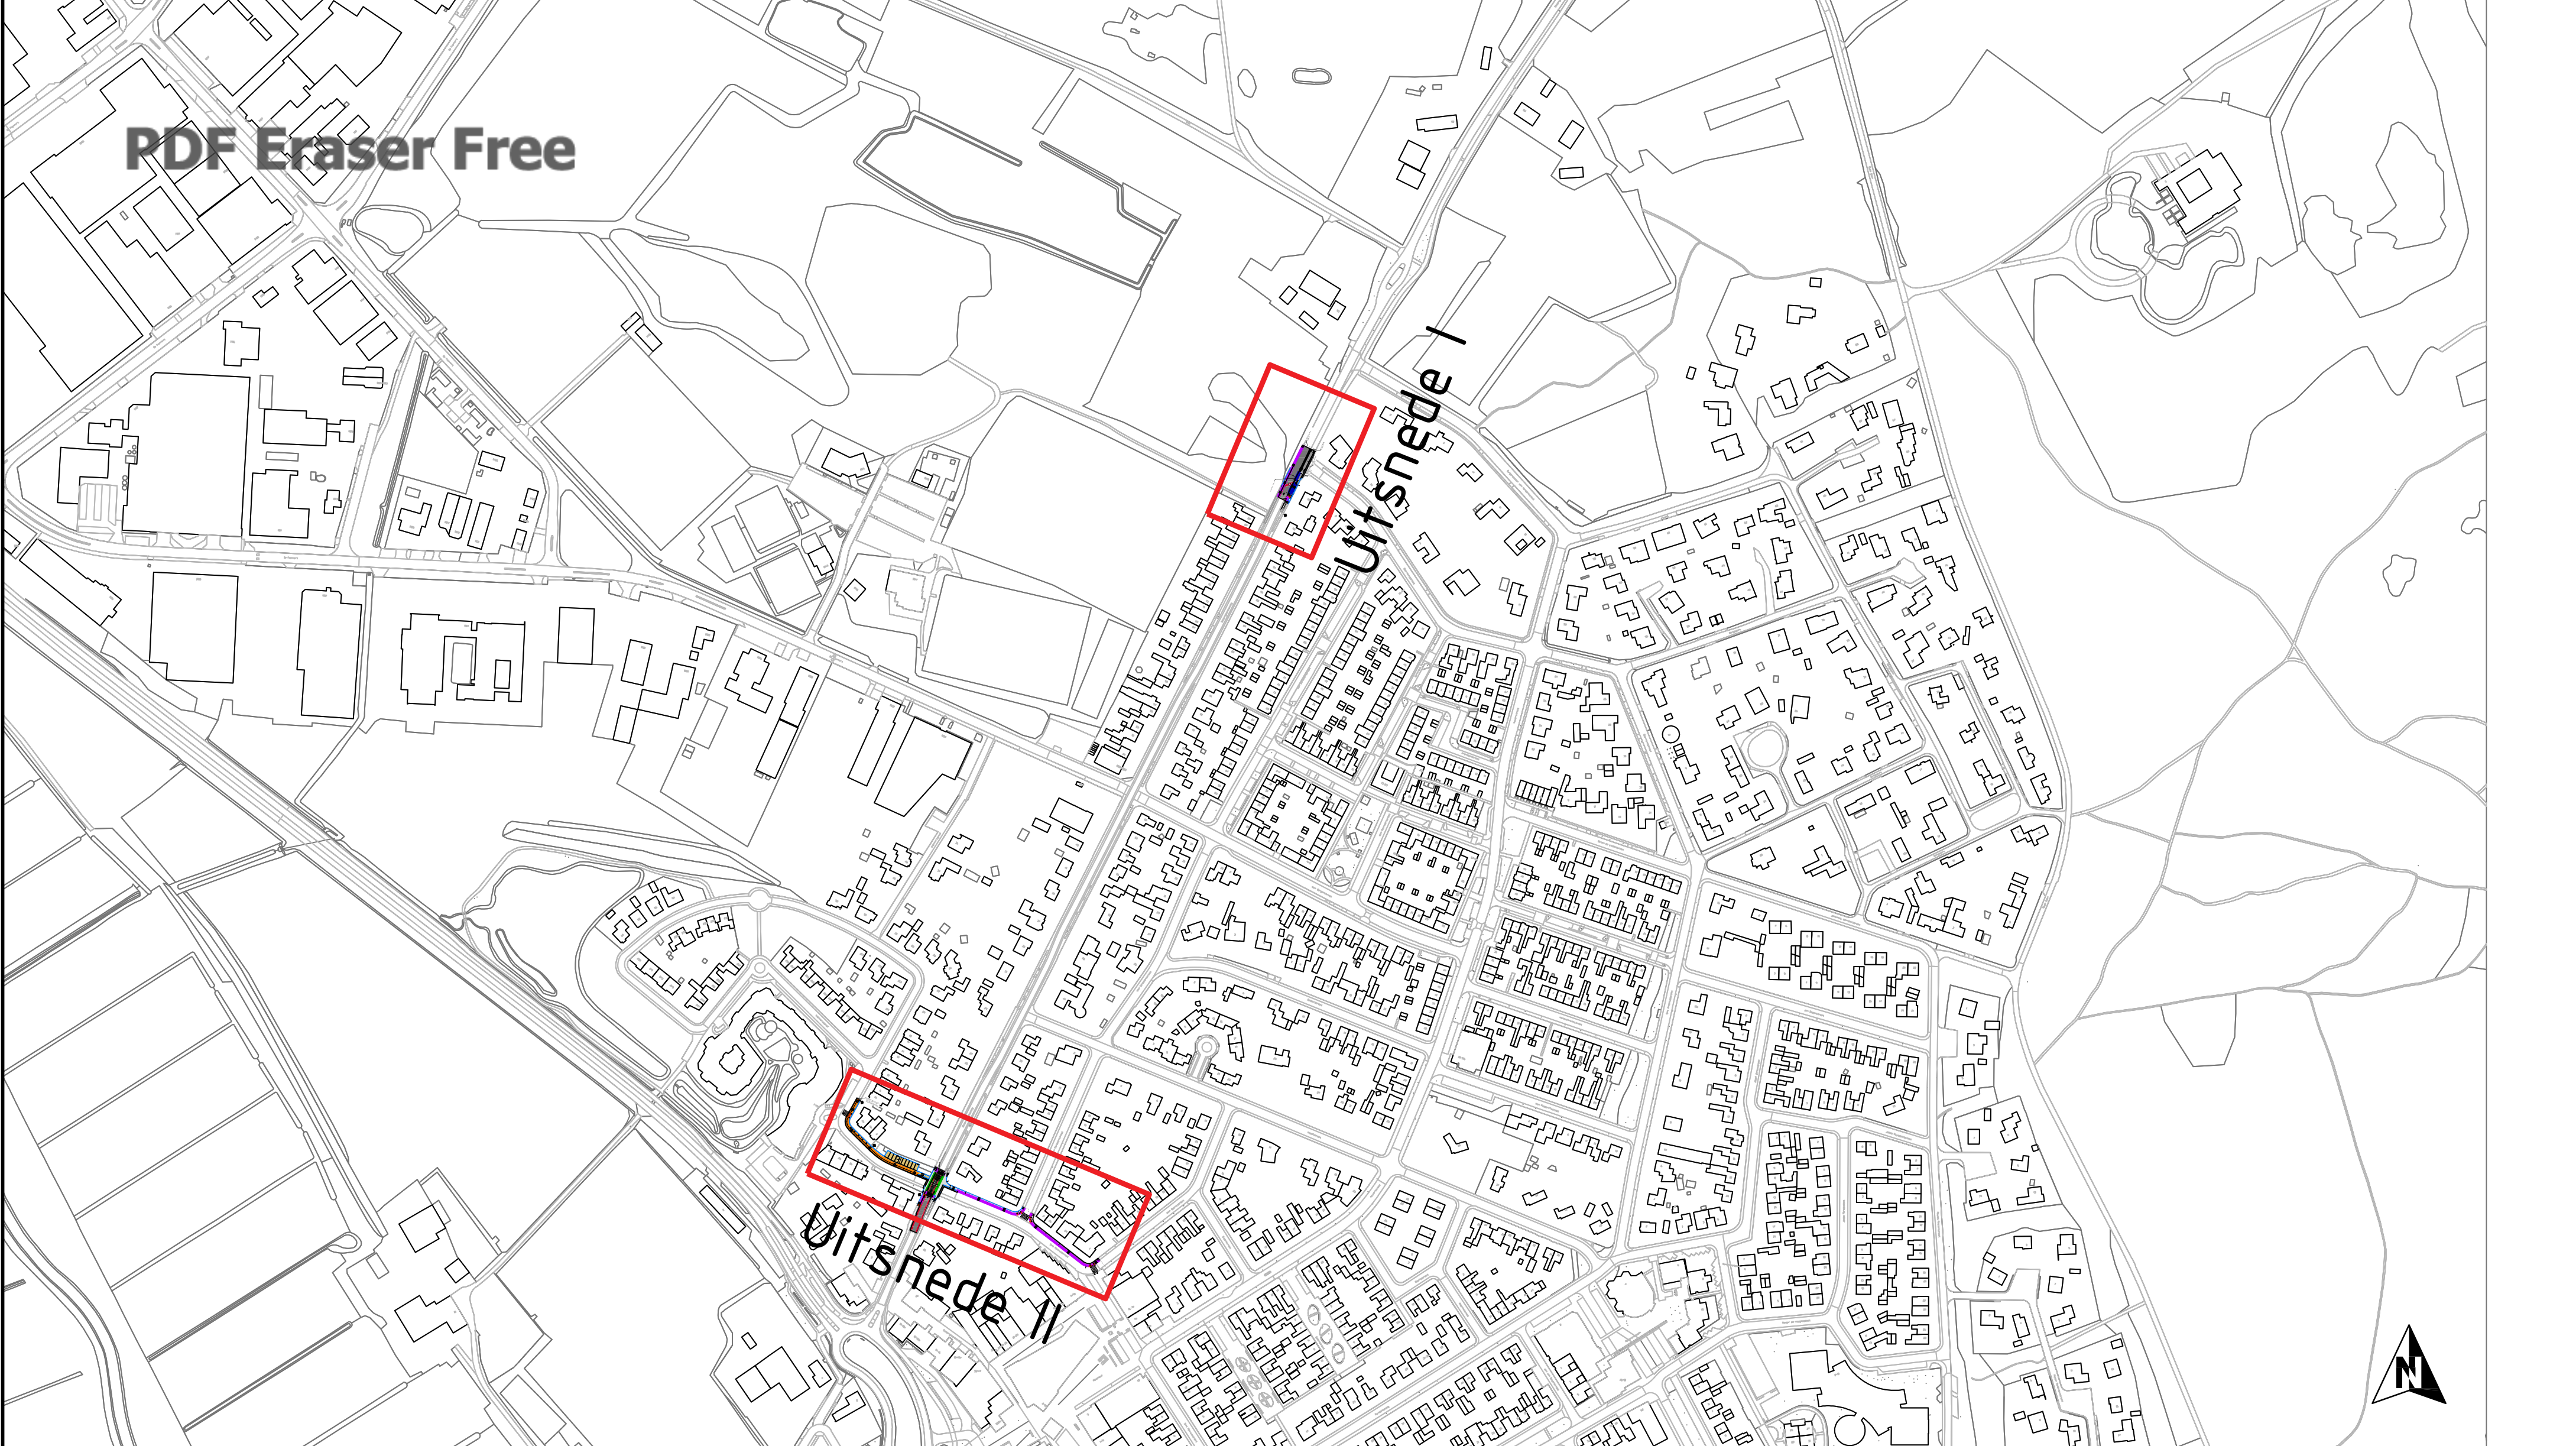

Detail asfaltwerkzaamheden plateau

schaal 1:10

- Verklaring
- Asfaltverharding deklaag vervangen
  - Asfaltverharding overlagen
  - Rode asfaltcoating
  - Bestrating van betontegels afm. 300x300x10mm in halfsteensverband kleur rood
  - Bestrating van straatbakstenen keiformaat kleur geel in halfsteensverband t.p.v. parkeervakken in elleboogverband
  - Bestrating van betontegels afm. 300x300x10mm in halfsteensverband
  - Bestrating van betonstraatstenen keiformaat kleur grijs in halfsteensverband
  - Herstraten, aansluiten op bestaande situatie
  - Trottoirband afm. 180/200x250mm met kantlaag van goottegels 150x300
  - RWS-band afm. 110/220x250mm met kantlaag van goottegels 150x300
  - Opsluitband afm. 200x250mm
  - Opsluitband afm. 100x200mm
  - Geleideband afm. 50/200x200mm met kantlaag van 2 betonstraatstenen keiformaat
  - 1. Trottoirband 180/200x250 inrijsverloopband  
2. Geleideband 50/200x200 verloopband  
3. Trottoirband 180/200x250 eindverloopband
  - Drempelconstructie in asfalt met markering van fermoplaas
  - Initielement afm. 800x180x500mm
  - bestaande banden
  - sk tk Trottoirkolken Straatkolken
  - groenvoorziening n.t.b.
  - Nieuwe hoogte
  - Dwarshelling verharding
  - Werkgrens
  - Situering init
  - Thermoplastische markering 0,5-0,5 streep
  - Thermoplastische markering 1,5-1,5 streep
  - Thermoplastische markering onderbroken streep
  - Thermoplastische markering vlakmarkering

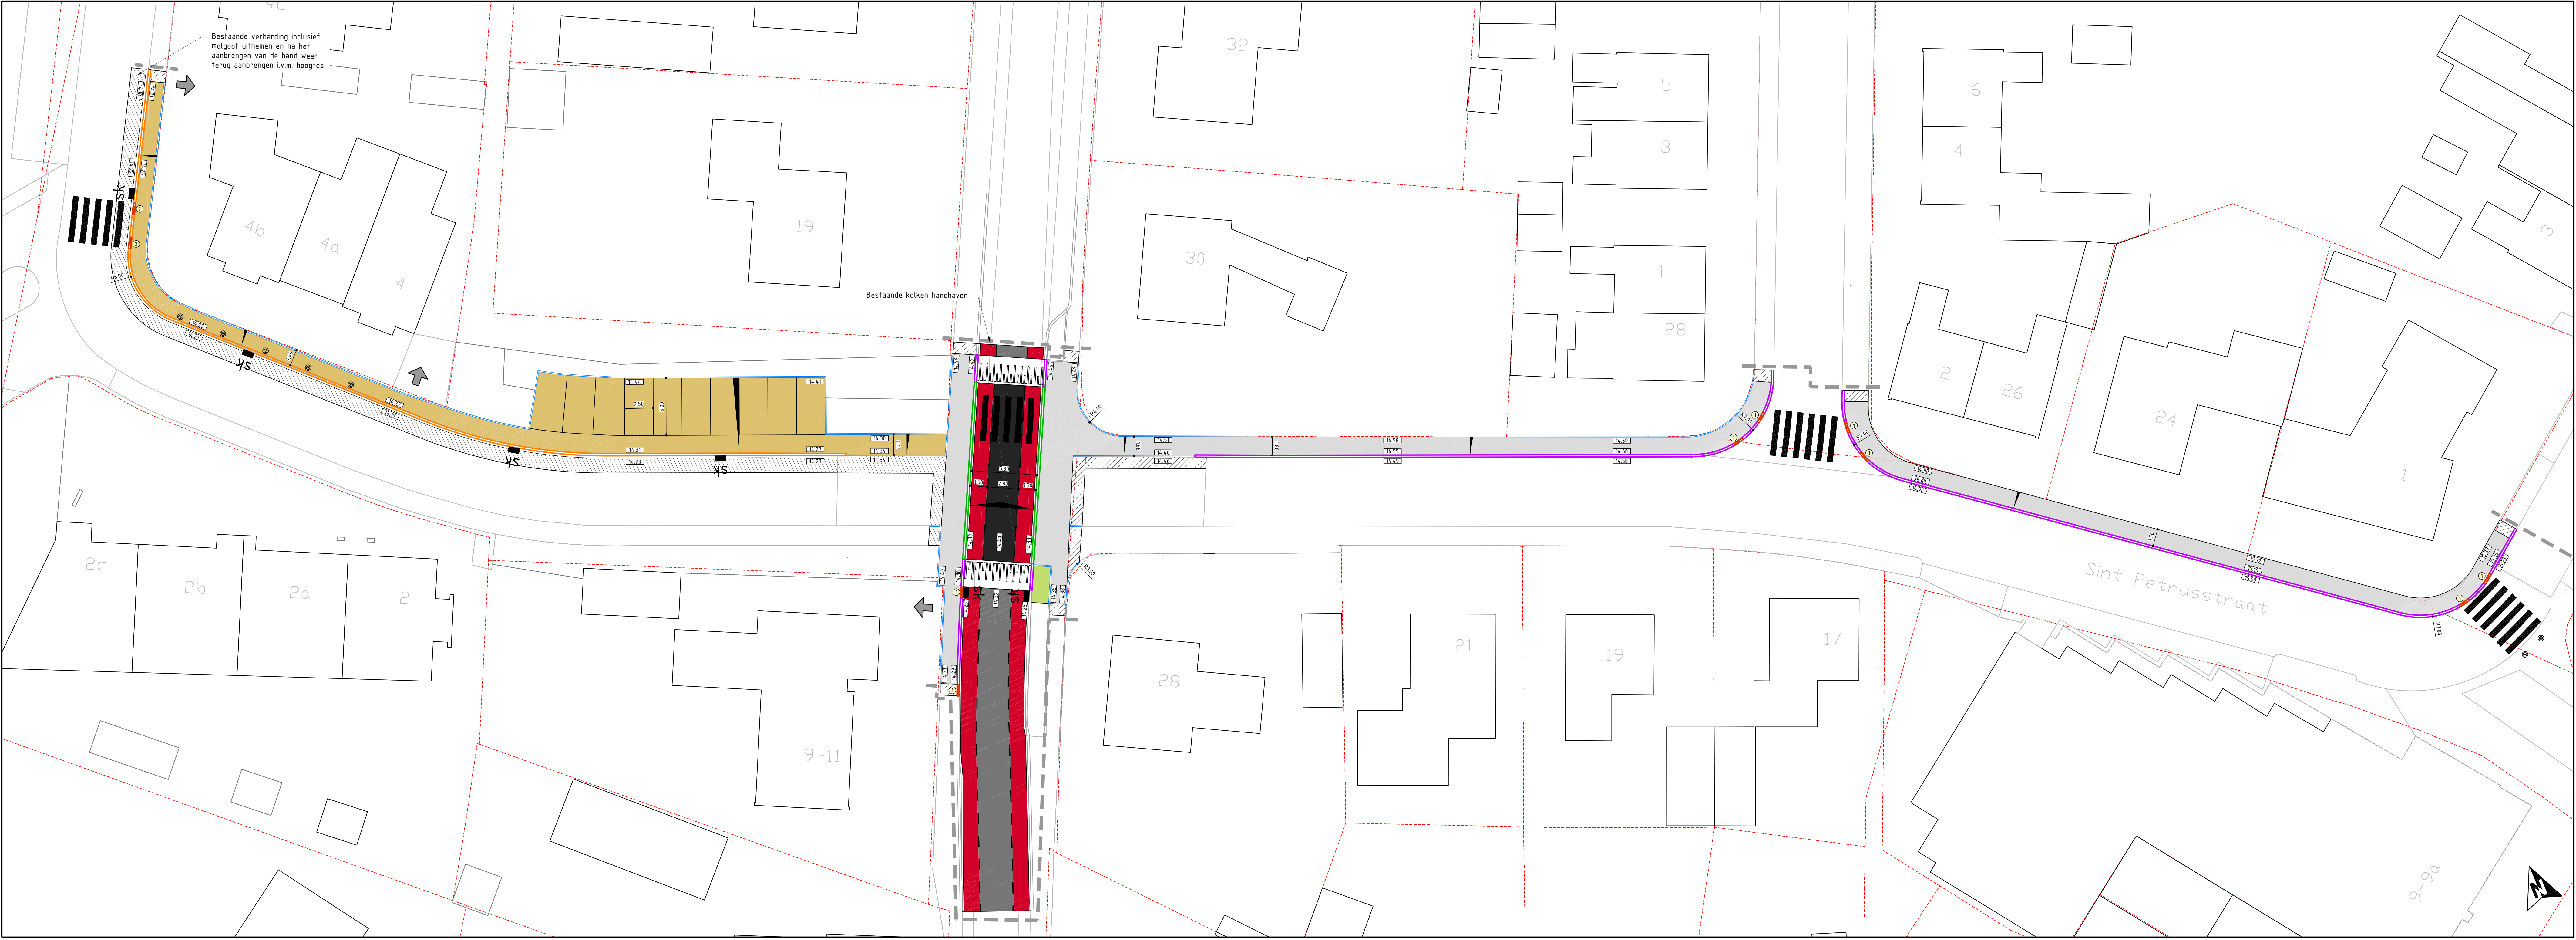

Uitsnede II

OPMERKINGEN:

|       |            |                      |           |      |             |
|-------|------------|----------------------|-----------|------|-------------|
| 1     | 10-06-2019 | Diverse aanpassingen | RVS       | JWI  | JWI         |
| 0     | 29-07-2019 |                      | RJO       | JPEX | JWI         |
| Verse | (Datum)    | Omschrijving         | Opsteller | Par. | Verificatie |

Technische uitwerking Siebengewaldseweg

Opdrachtgever: Gemeente Bergen

Fase: Uitwerking

Projectnummer: BER068-0001

Uitvoerder: Kragten

2019-1029

Behorende bij doc. nr.

Schaal: 1:200

088 - 3366333  
info@kragten.nl  
www.kragten.nl

Kragten