


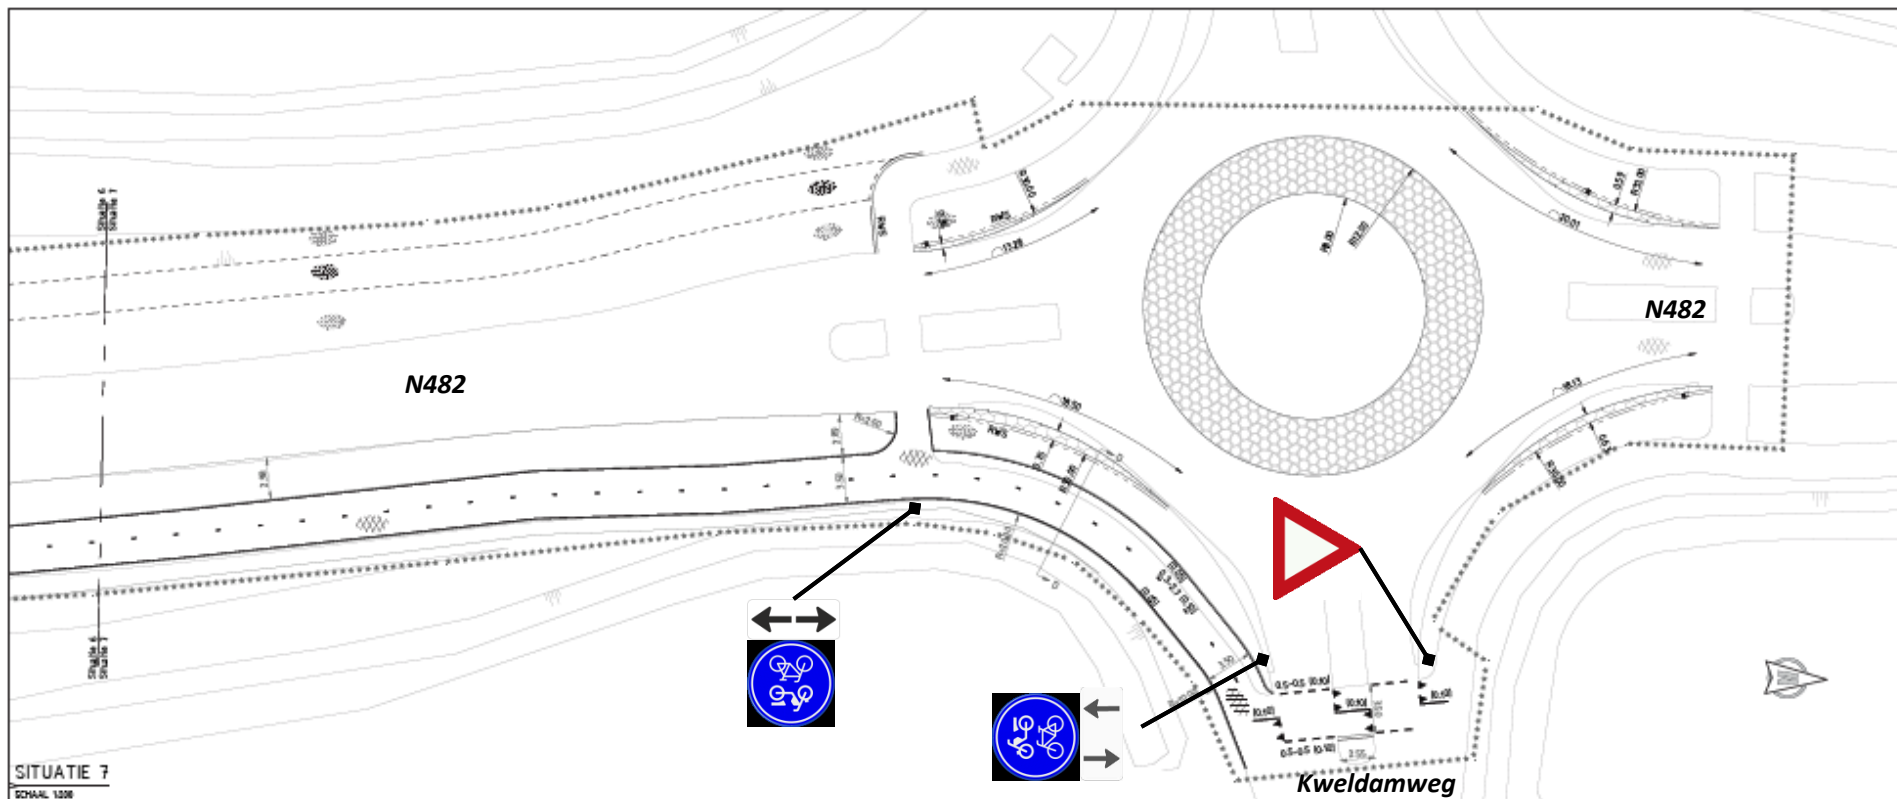

Tekening behorende bij Verkeersbesluit (brom)fietspad N482
 PZH-VKB-N482-MW001
 21 juni 2019