
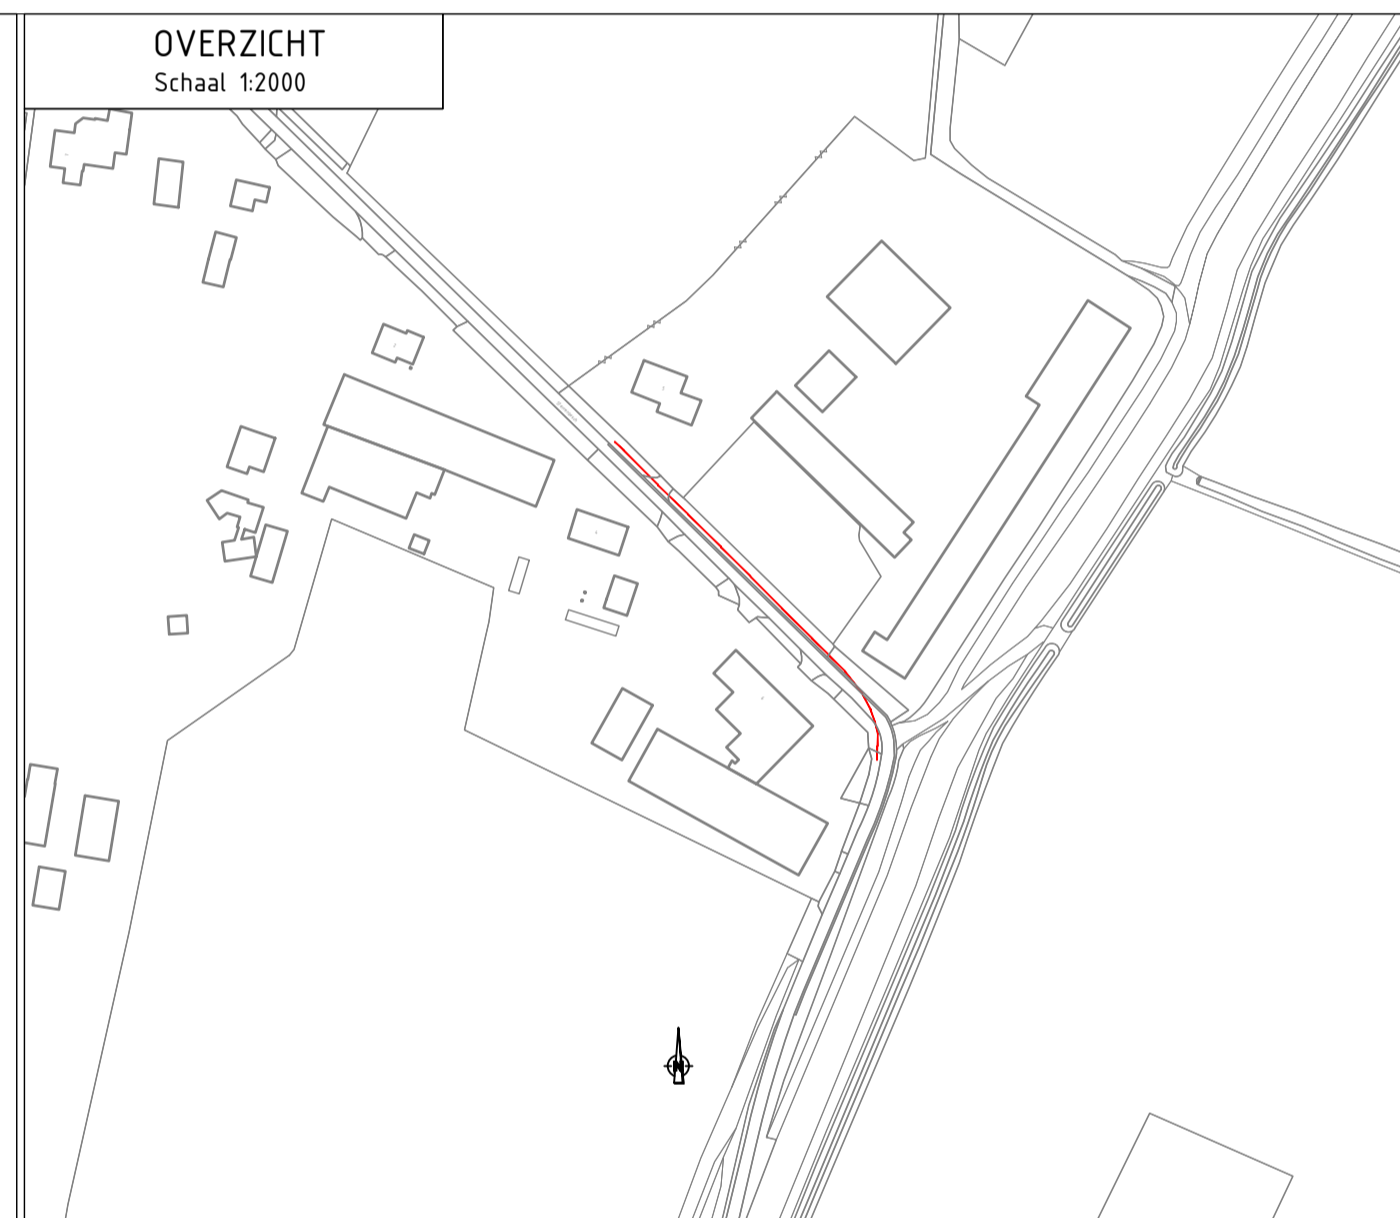
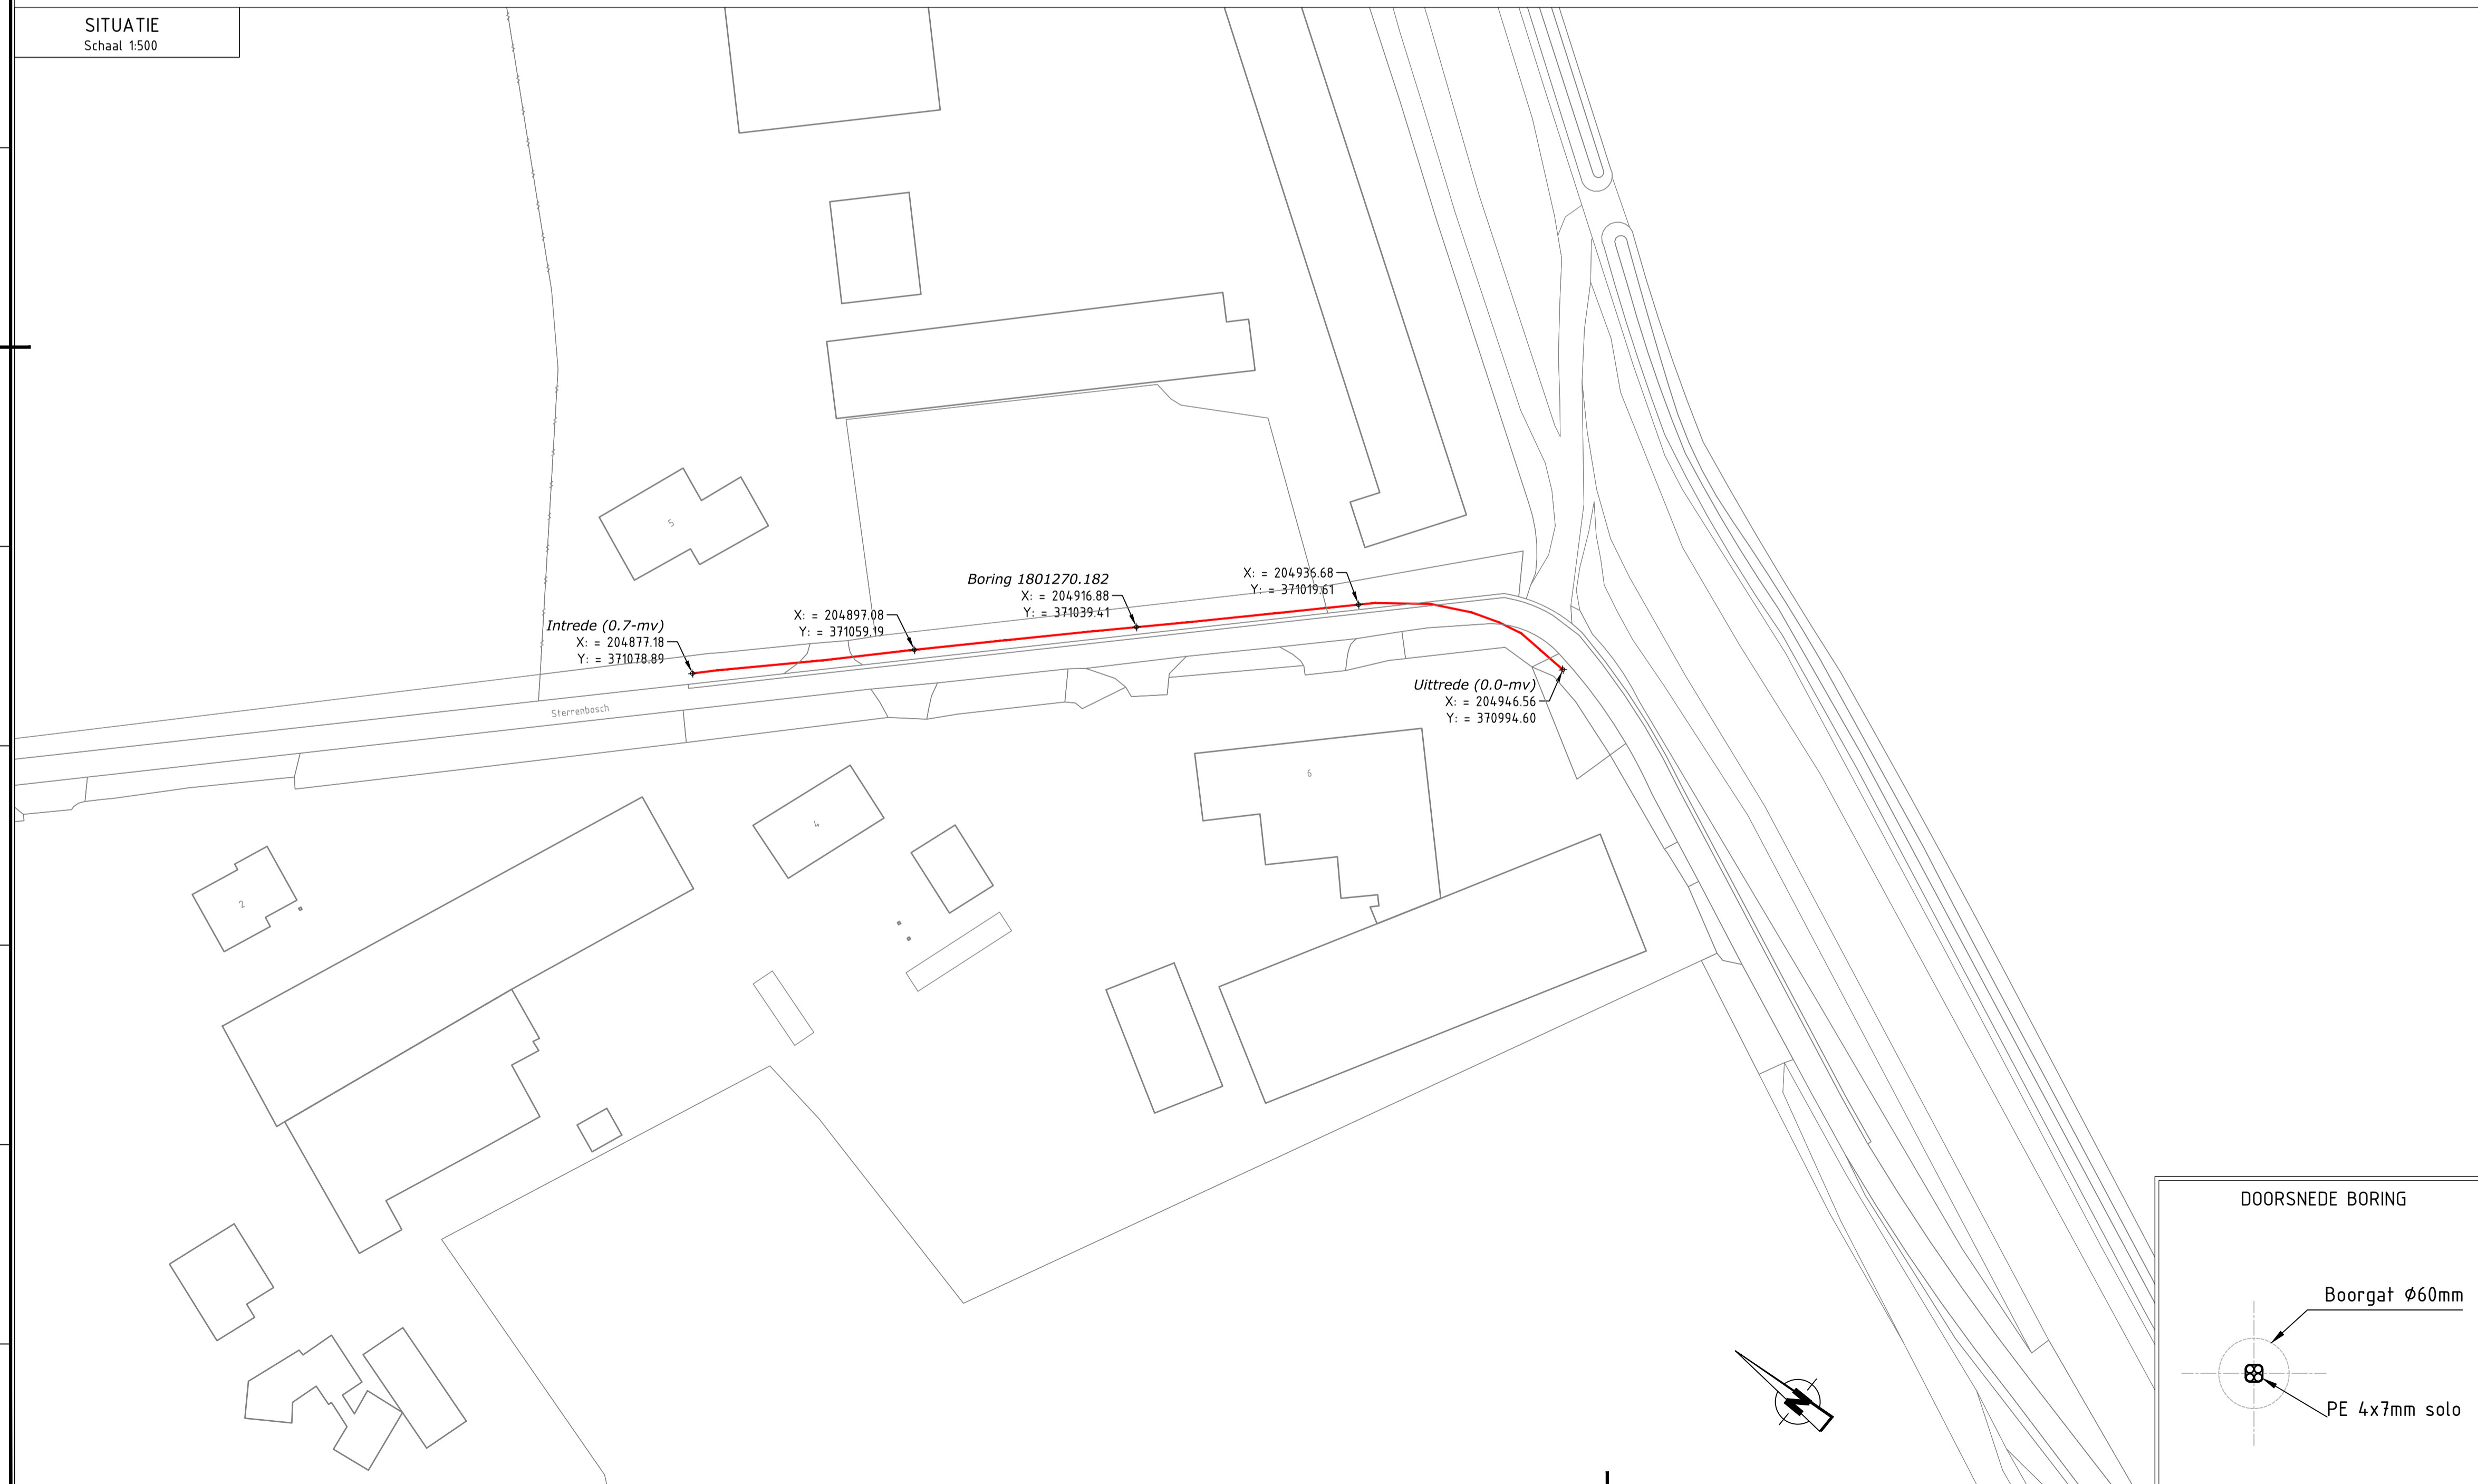



Boring 1801270.182

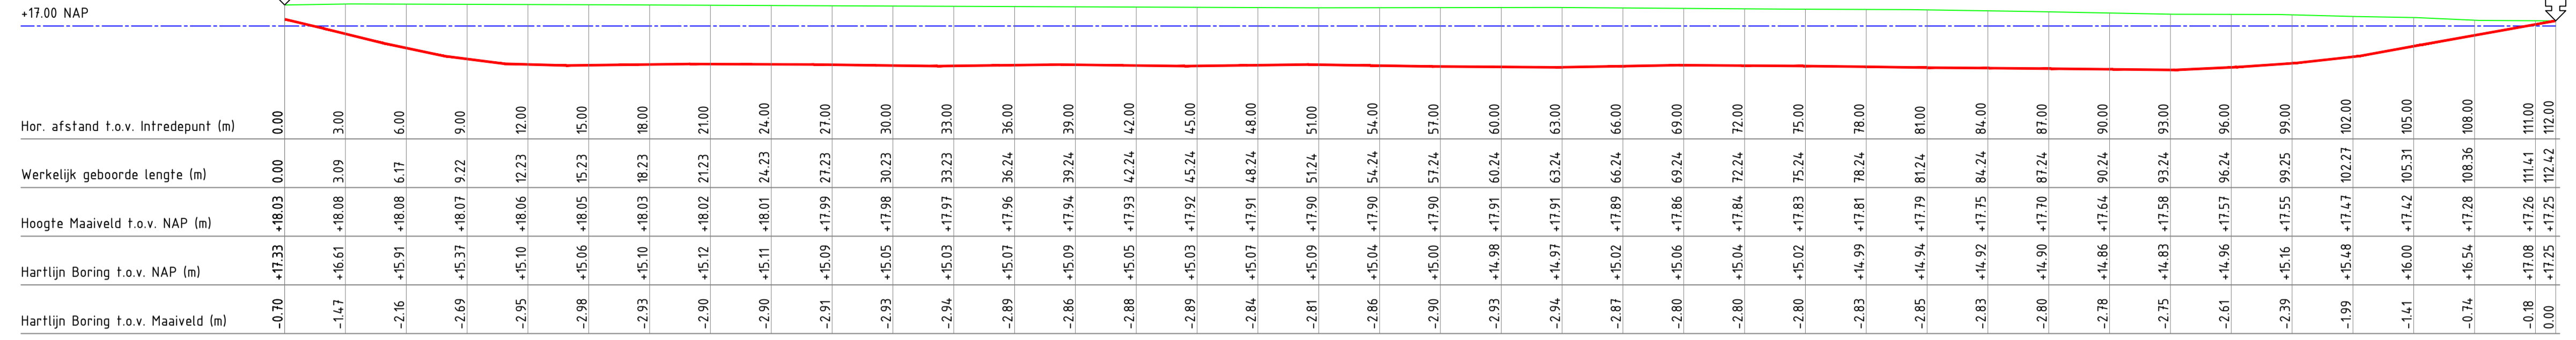

Legenda

	Gestuurde Boring	Revisie
--	------------------	---------

DOORSNEDE BORING

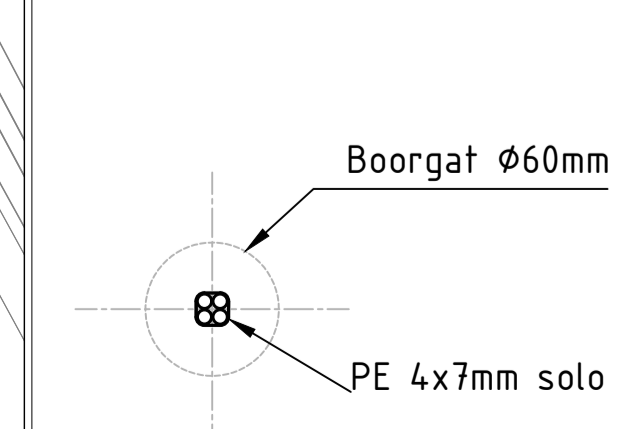

Gekeurd door GvW	Gecontroleerd door HvdB	Goedgekeurd 03-07-2019	Blad 1	Aantal 1	Status Revisie
Projector: Opdrachtgever: GB_KES_01_EVP04_07-01	Projector: 1801270.182	Schaal DIV	Fermaat A1	Datum uitgifte 03-07-2019	
Opdrachtgever: Spie Infra Network Solutions B.V. Projectomschrijving: Gestuurde Boring 1x (4x7mm)					
Locatie: Sterrenbosch 4-6 te Baarlo					
					Tekeningnummer 1801270.182-R