


Legenda	
	Geul/Trace (Nieuw)
	Geul/Trace (Nieuw) gestuurde boring
	Geul/Trace (Nieuw) huissaansluiting
	Handgaten
	Dimensiesering
	Waterkering

Opdrachtgever: CAIW		Formaat: A0	Deze tekening is het eigendom van SPiE. Het is niet toegestaan deze te kopiëren of te verspreiden. Het is niet toegestaan deze te verspreiden of te verspreiden. Het is niet toegestaan deze te verspreiden of te verspreiden.	
Onderwerp: Waterkering-Trace Baarlo		Ontwerper: Gesteek: STG	Versie: V1.0 Ontwerpdatum: 29-08-2019 10:28	
Schaal: 1:500	Bladnummer: 12	Projectnr. klant:	Datum laatste wijziging: 29-08-2019 10:28	
Bestandsnaam: KES-01-EVP-04-03_en_EVP04-07-REV.dwg		Uitvoerings datum: Accoord projectleider: Revisie		



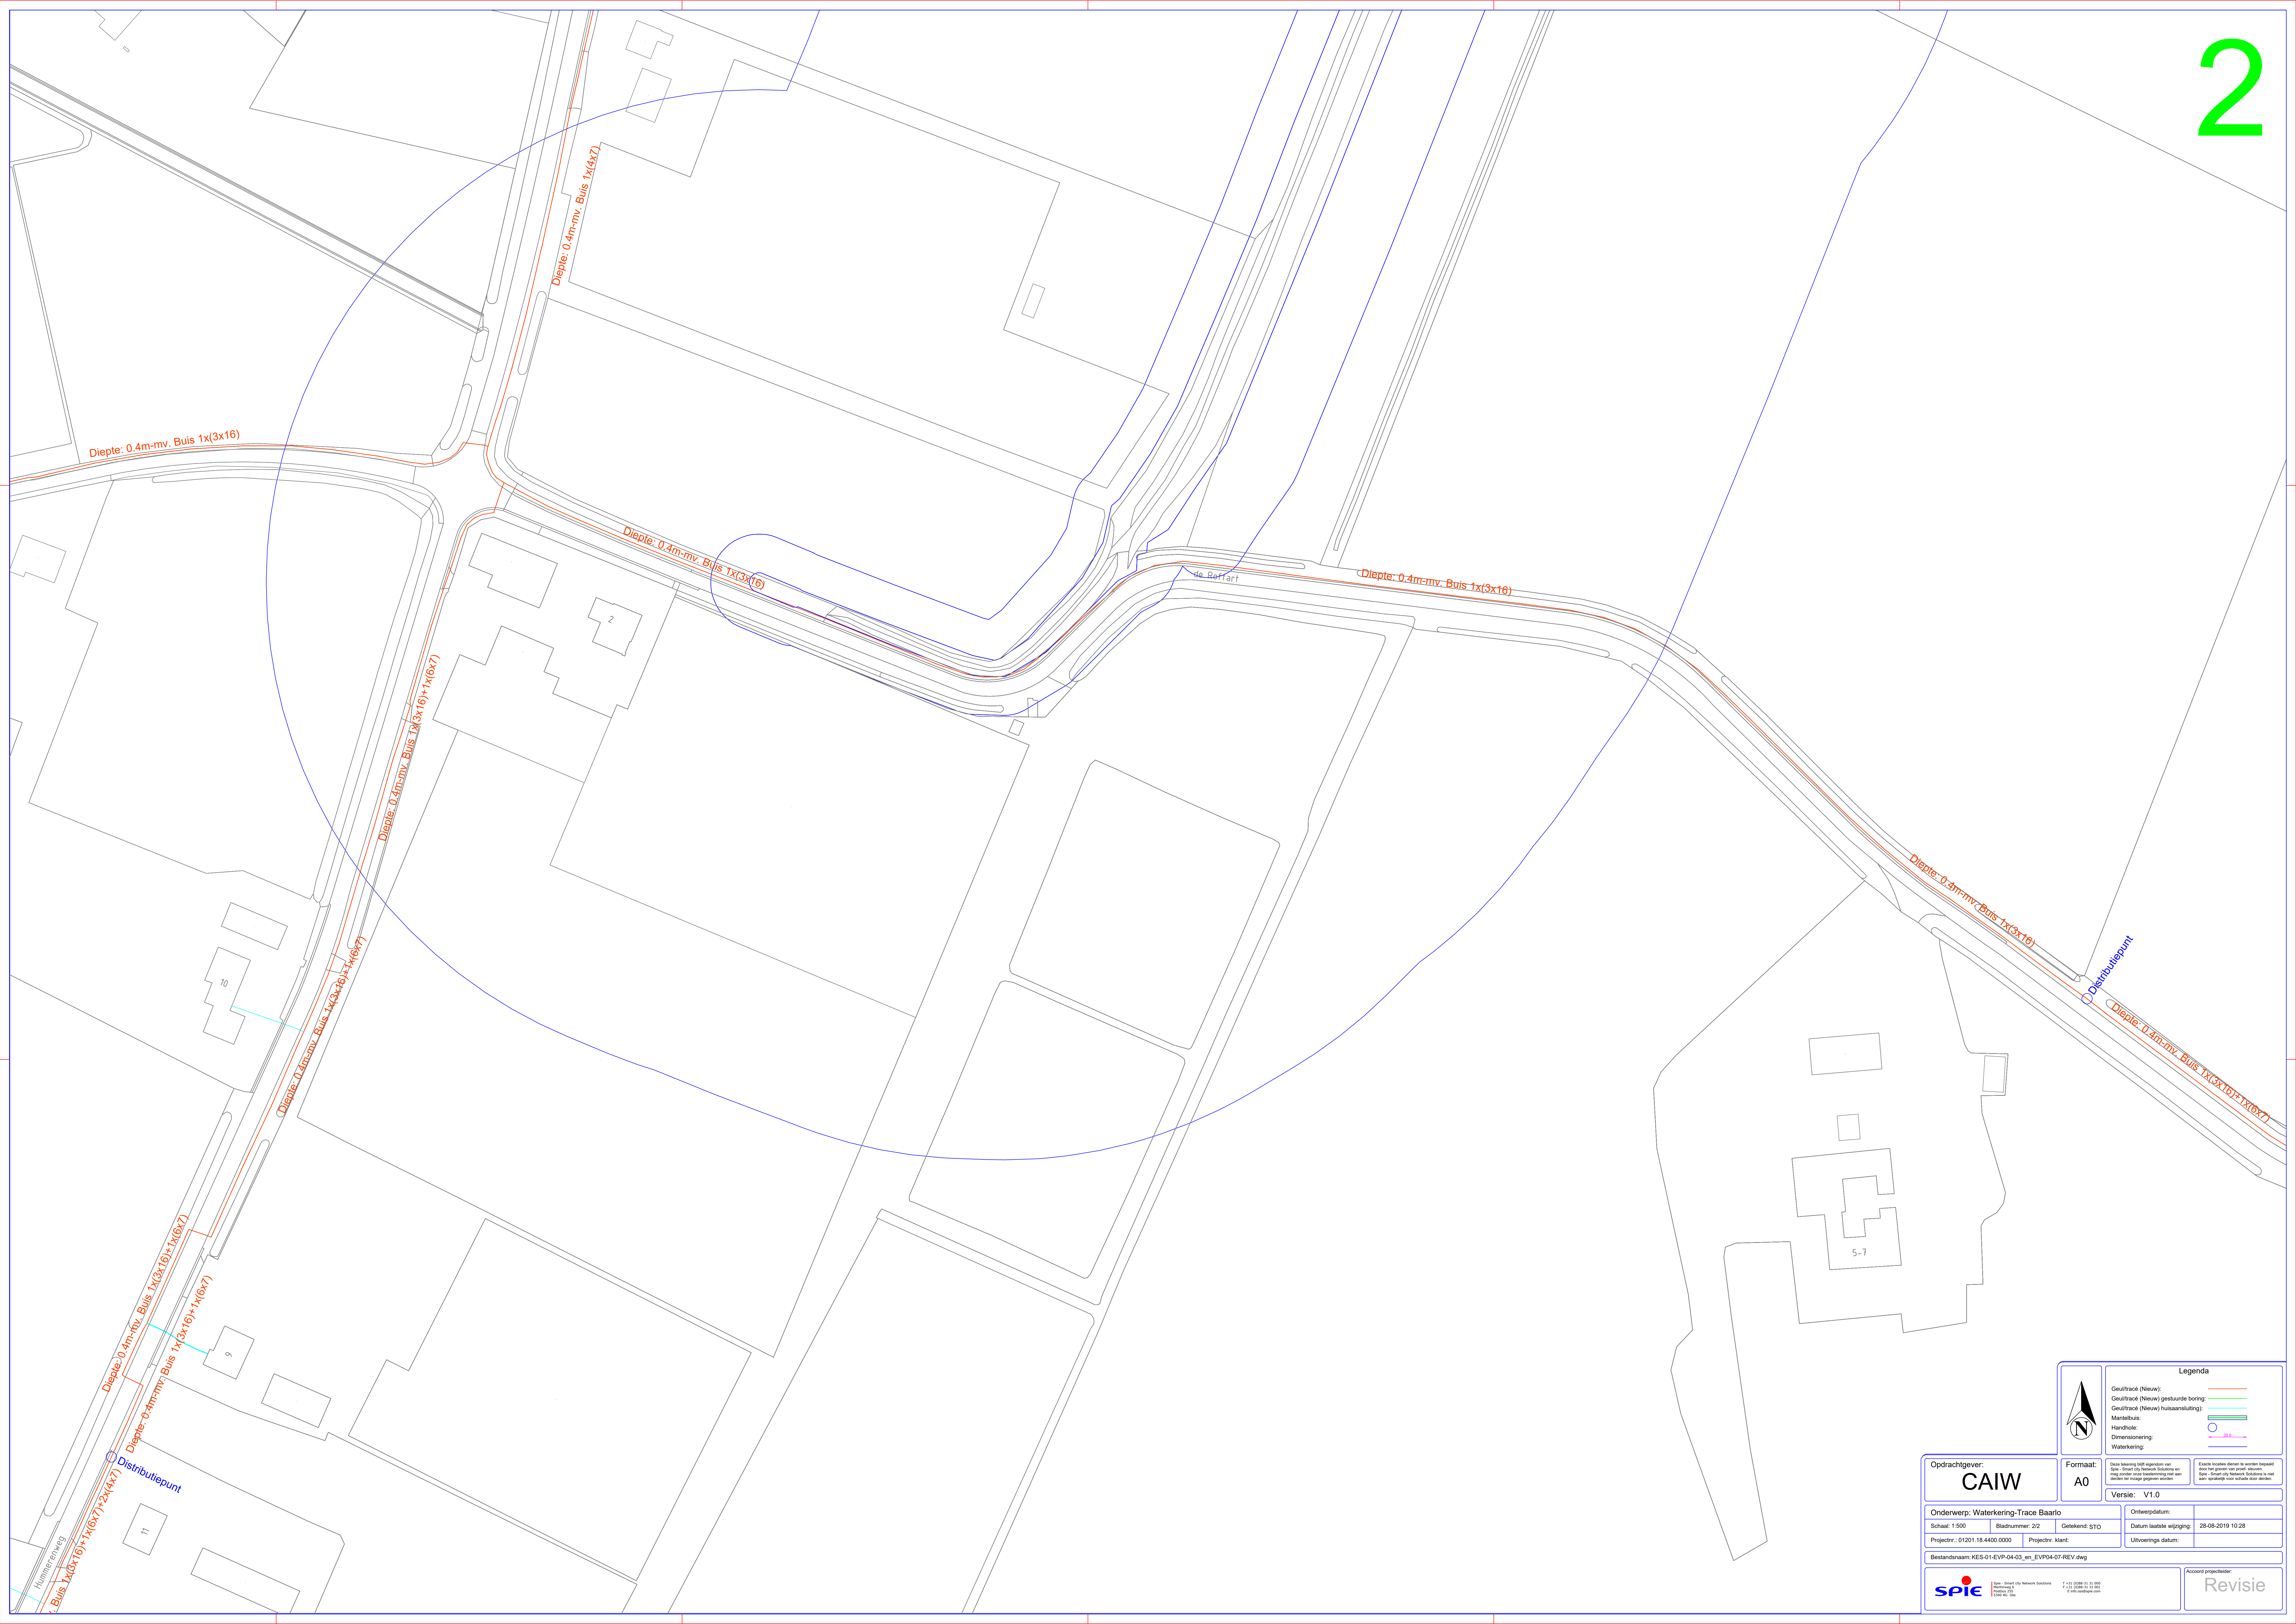

Legenda	
Gevultraac (Nieuw)	
Gevultraac (Nieuw) gestuurde boring	
Gevultraac (Nieuw) huissaansluiting	
Mantrobuis	
Handtracé	
Dimensionering	
Waterkering	

Opdrachtgever: CAW		Formaat: A0	Versie: V1.0	
Onderwerp: Waterkering-Trace Baarlo	Schaal: 1:500	Bladnummer: 22	Getekend: STG	Ontwerpdatum:
Projectnr.: 0120118.4400.0000	Projectnr. klant:	Datum laatste wijziging: 29-08-2019 10:28		Uitvoerings datum:
Bestandsnaam: KES-01-EVP-04-03_en_EVP04-07-REV.dwg				

	SPiE - Smart city Network Solutions Postbus 270 3720 ZG, Utrecht, NL T +31 (0)88 52 30 00 F +31 (0)88 52 30 01 E info@spie.nl	Accoord projectleider: Revisie
--	--	-----------------------------------