
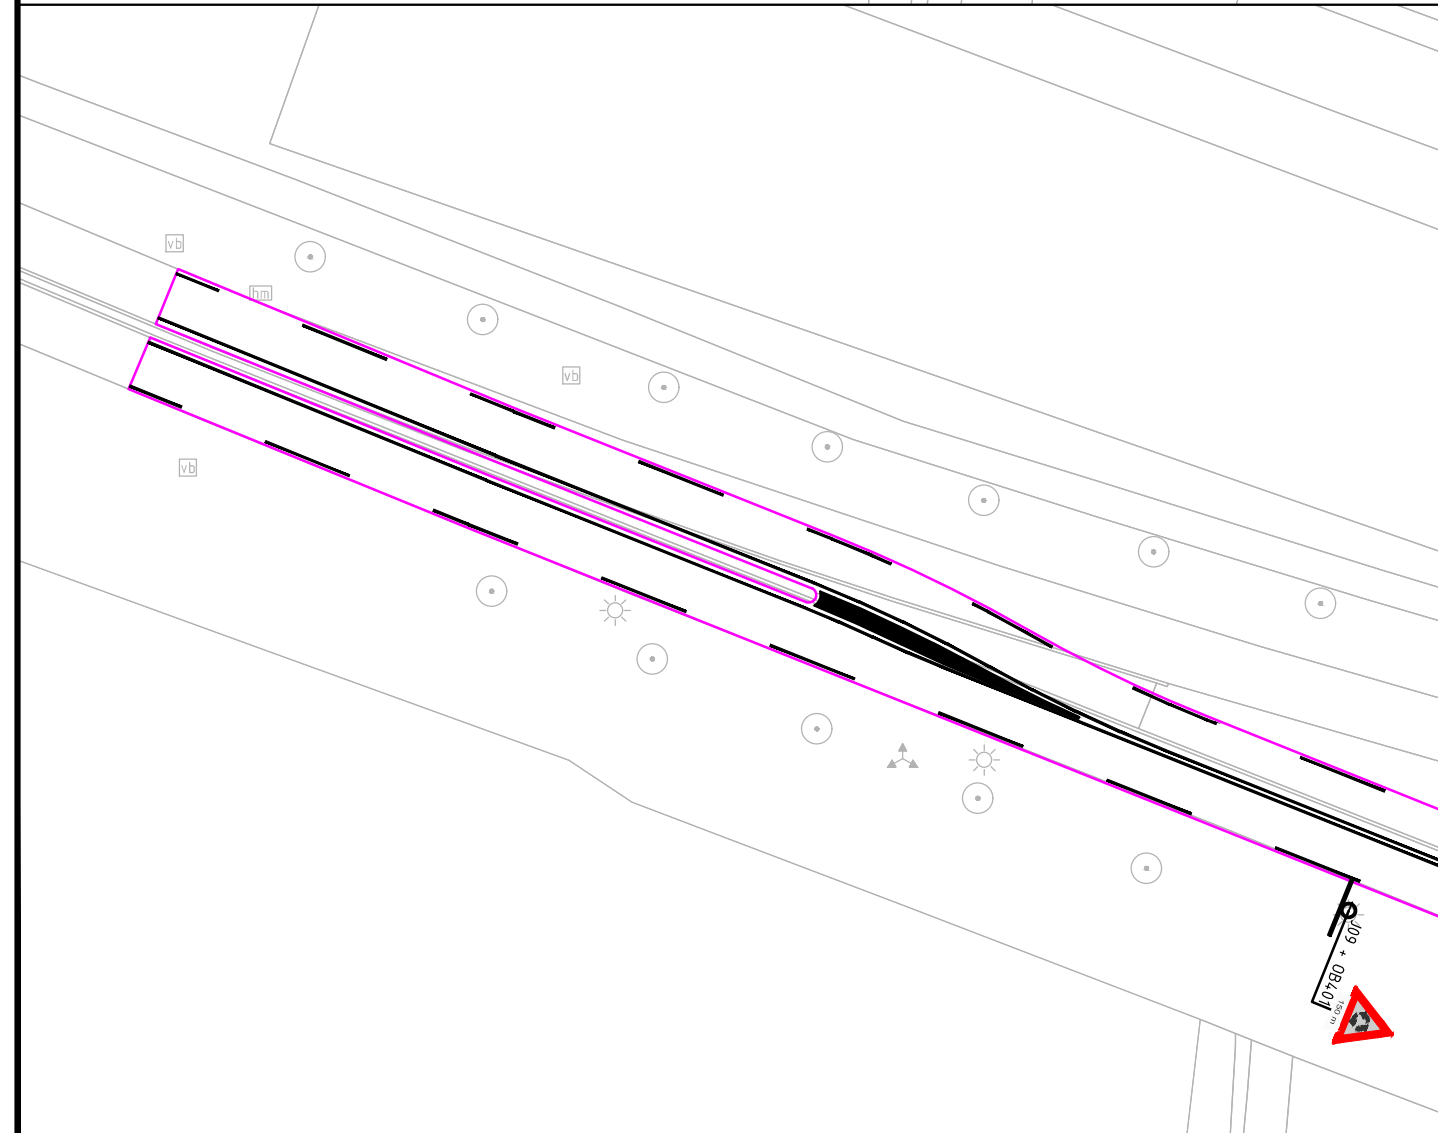
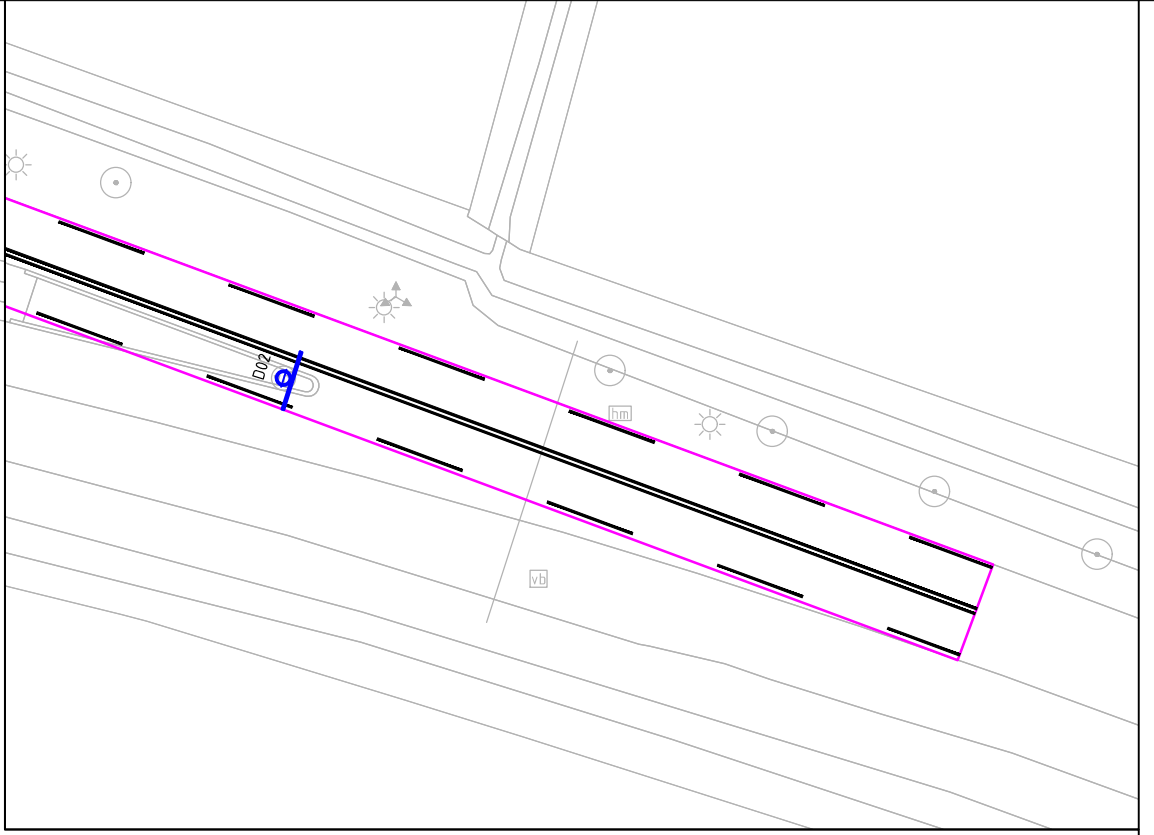
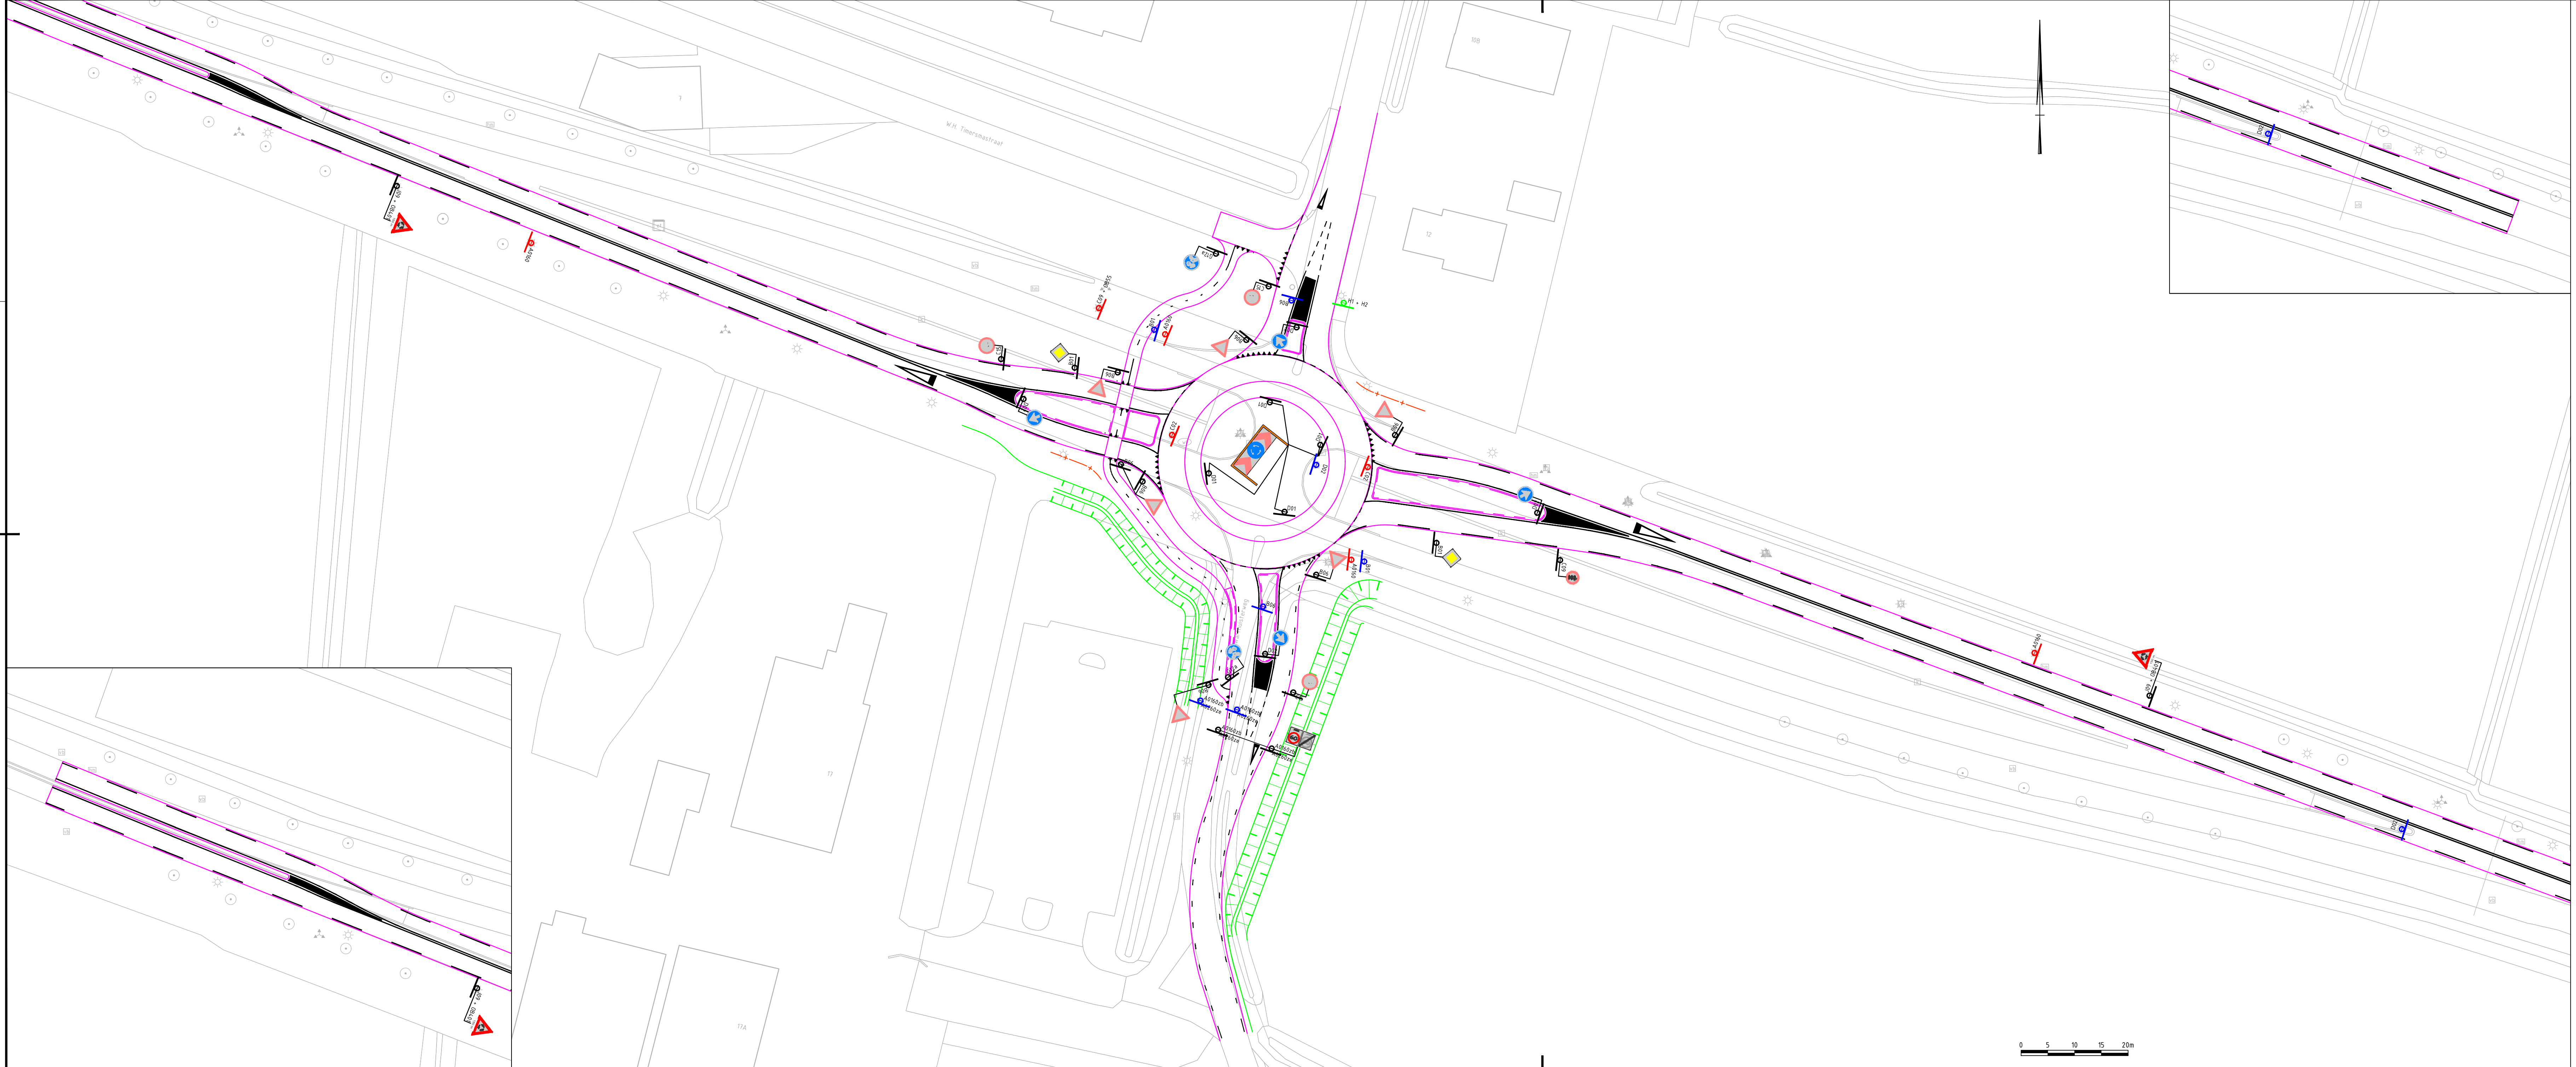
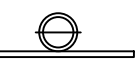


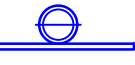

- Verklaring
-  Bebording nieuw
 -  Bebording handhaven
 -  Bebording verplaatsen
 -  Bebording verwijderen

Maten in meters, tenzij anders vermeld; materiaalmaten in mm, tenzij anders vermeld
Peilmaten in meters t.o.v. N.A.P., tenzij anders vermeld
Hoeken aangegeven in graden; coördinaten volgens RD-stelsel (RDNew, EPSG:28992)
Gegevens verkregen uit opmeten vanaf tekening zijn niet maatgevend

Copyright:
- BGT Achtergrondkaart: © Kadaster, beschikbaar gesteld via de CC-BY-4.0 licentie
- TOPNL en TOPPraster kaart materiaal: © Kadaster, beschikbaar gesteld via de CC-BY-4.0 licentie
- Kadastrale Kaart: © Kadaster, beschikbaar gesteld via de CC-BY-4.0 licentie
- AHN2/3: © Rijkswaterstaat, beschikbaar gesteld via de CC0 1.0 licentie

project N361 – verkeersveiligheid noordelijk deel		getekend S. Loer	
onderdeel Reconstructie kruising Wehe-den Hoorn		gecontroleerd N.I. Manuputty	
tekeningomschrijving Bebording Wehe t.b.v. verkeersbelsuit		formaat A2.0	schaal 1:500
situering N361 Wehe-den Hoorn		projectnummer 100150	besteknummer 2014-34
		documentnummer	documenttype ontwerptekening
		documentstatus DEFINITIEF	
		opdrachtgever Provincie Groningen St. Jansstraat 4 9711 JN Groningen 050 – 316 4911	uitgavedatum 30-09-2019
			blad in bladen 01 in 01
			wijziging
			DO-14.34-201

