

Gestuurde boring, revisie boorplan volgt. Buis: 1x(4x7)

Gestuurde boring, revisie boorplan volgt. Buis: 1x(4x7)

Gestuurde boring, revisie boorplan volgt. Buis: 1x(4x7)

Gestuurde boring, revisie boorplan volgt. Buis: 1x(4x7)

HEEL-01-EVP01-04
Distributiepunt

Gestuurde boring, revisie boorplan volgt. Buis: 1x(4x7)


Gestuurde boring, revisie boorplan volgt. Buis: 1x(4x7)

Buis 1x(3x16). Diepte: 0.4m-mv

Buis 1x(3x16)+1x(6x7). Diepte: 0.4m-mv

Legenda	
Geul/tracé (Nieuw): open ontgraving	
Geul/tracé (Nieuw): diepte: 0.4m-mv; breedte: 0.3m	
Mantelbuis	
Handhoel	
Dimensionering	
Waterloopp/Oppervlakte wateren:	
Waterkering	
Beschermingszone	

Opdrachtgever: CAIW		Formaat: A0	Versie: V1.0	
Onderwerp: HEEL-01-EVP01-07_08_09 Tracé Thorn-Wessem	Schaal: 1:500	Bladnummer: 06/C10	Geleend: STO	Ontwerpsdatum:
Projectnr.: 0120118.4400.0000	Projectnr. klant:	Datum laatste wijziging: 19-09-2019 07:34		Uitvoerings datum:
Bestandsnaam: HEEL-01-EVP01-07_EVP01-08_EVP01-09_EVP05-03_EVP05-08_V2.0.dwg				Accoord projectleider:
				Revisie

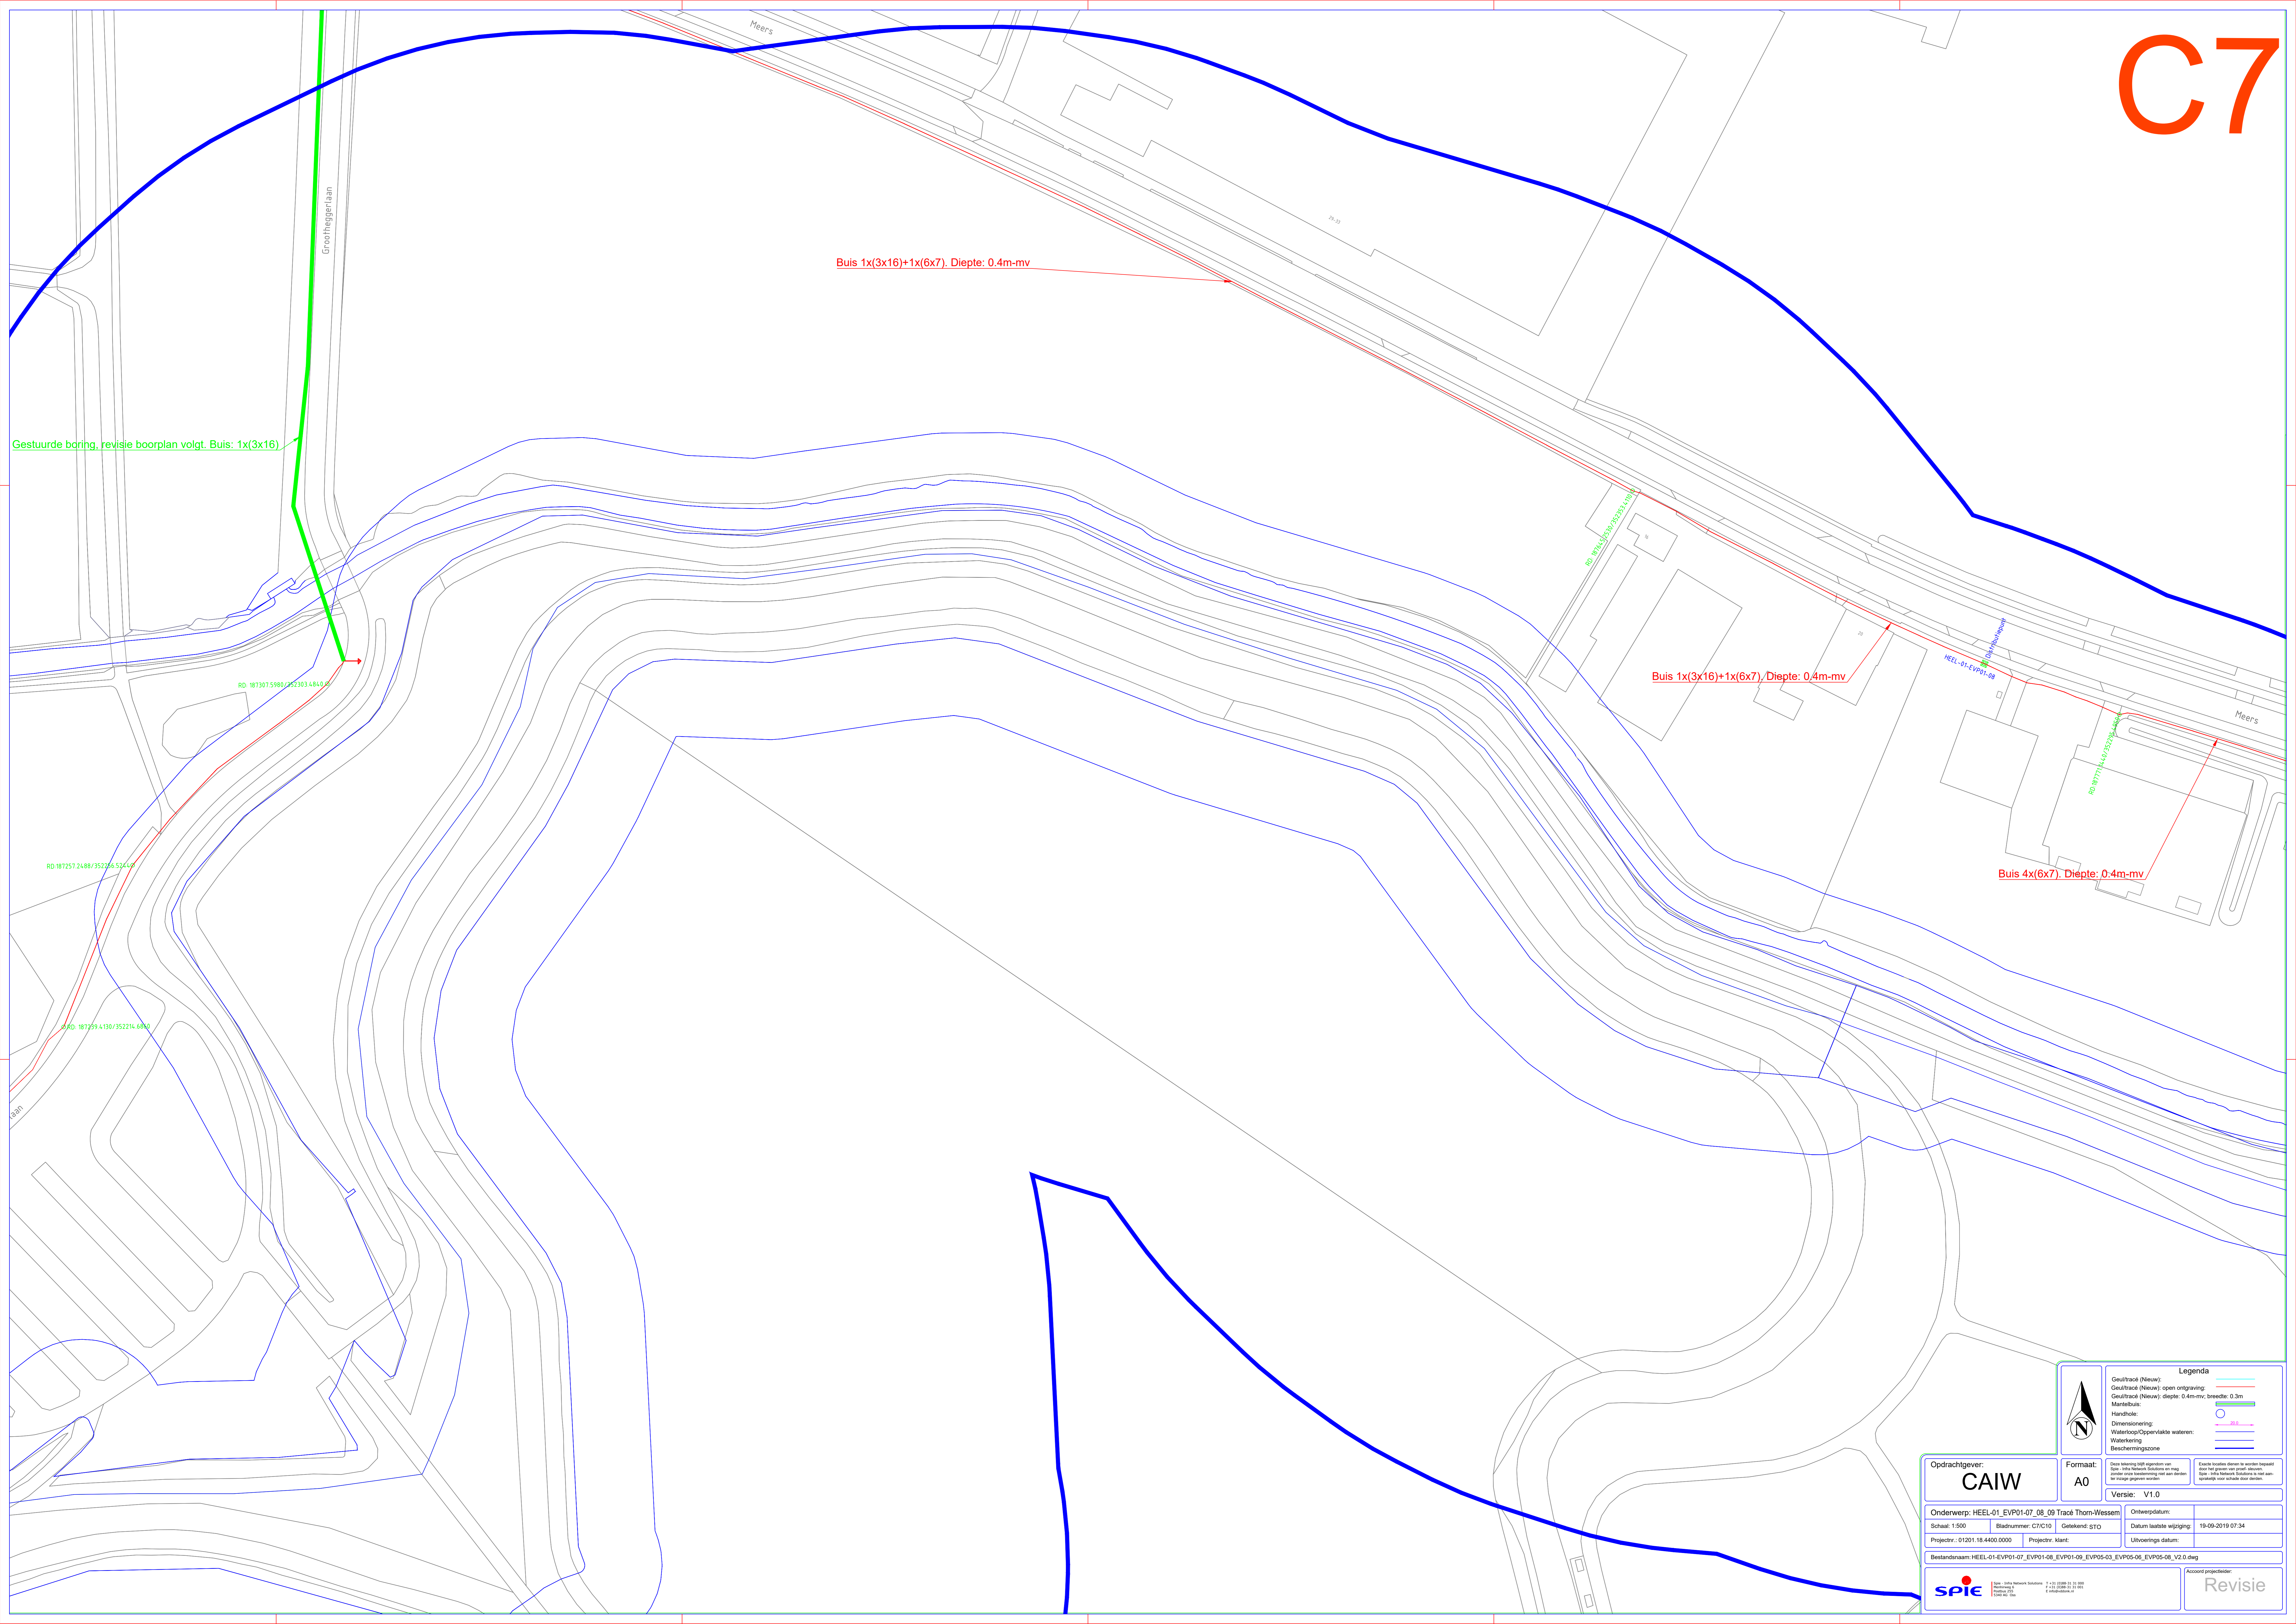


Legenda

- Geultracé (Nieuw): open ontgraving: ———
- Geultracé (Nieuw): diepte: 0.4m-mv; breedte: 0.3m: ———
- Mantrabuis: ———
- Handtracé: ———
- Dimensionering: ———
- Waterloopp/Oppervlakte wateren: ———
- Waterkering: ———
- Beschermingszone: ———


Oprachtgever: CAIW	Formaat: A0	<small>Deze tekening is niet afgekeurd en kan wijzigingen ondergaan. Het is de verantwoordelijkheid van de opdrachtgever om de tekening te controleren op juistheid van de gegevens.</small>	<small>Eventuele locaties dienen te worden bevestigd door het gemeentelijk stadsarchief. Het is de verantwoordelijkheid van de opdrachtgever om de tekening te controleren op juistheid van de gegevens.</small>
Onderwerp: HEEL-01-EVP01-07_08_09 Tracé Thorn-Wessem	Ontwerper: [Logo]	Ontwerperdatum: 19-09-2019 07:34	
Schaal: 1:500	Bladnummer: C7/C10	Geleend: STC	Datum laatste wijziging:
Projectnr.: 0120118.4400.0000	Projectnr. klant:	Uitvoerings datum:	
Bestandsnaam: HEEL-01-EVP01-07_EVPO1-08_EVPO5-03_EVPO5-08_EVPO5-08_V2.0.dwg			


spie Streekl. Infra Network Solutions T +31 (0)88 20 20 000 P +31 (0)88 20 20 000 E info@spie.nl W www.spie.nl

Accoord projectleider:	Revisie
-------------------------------	----------------

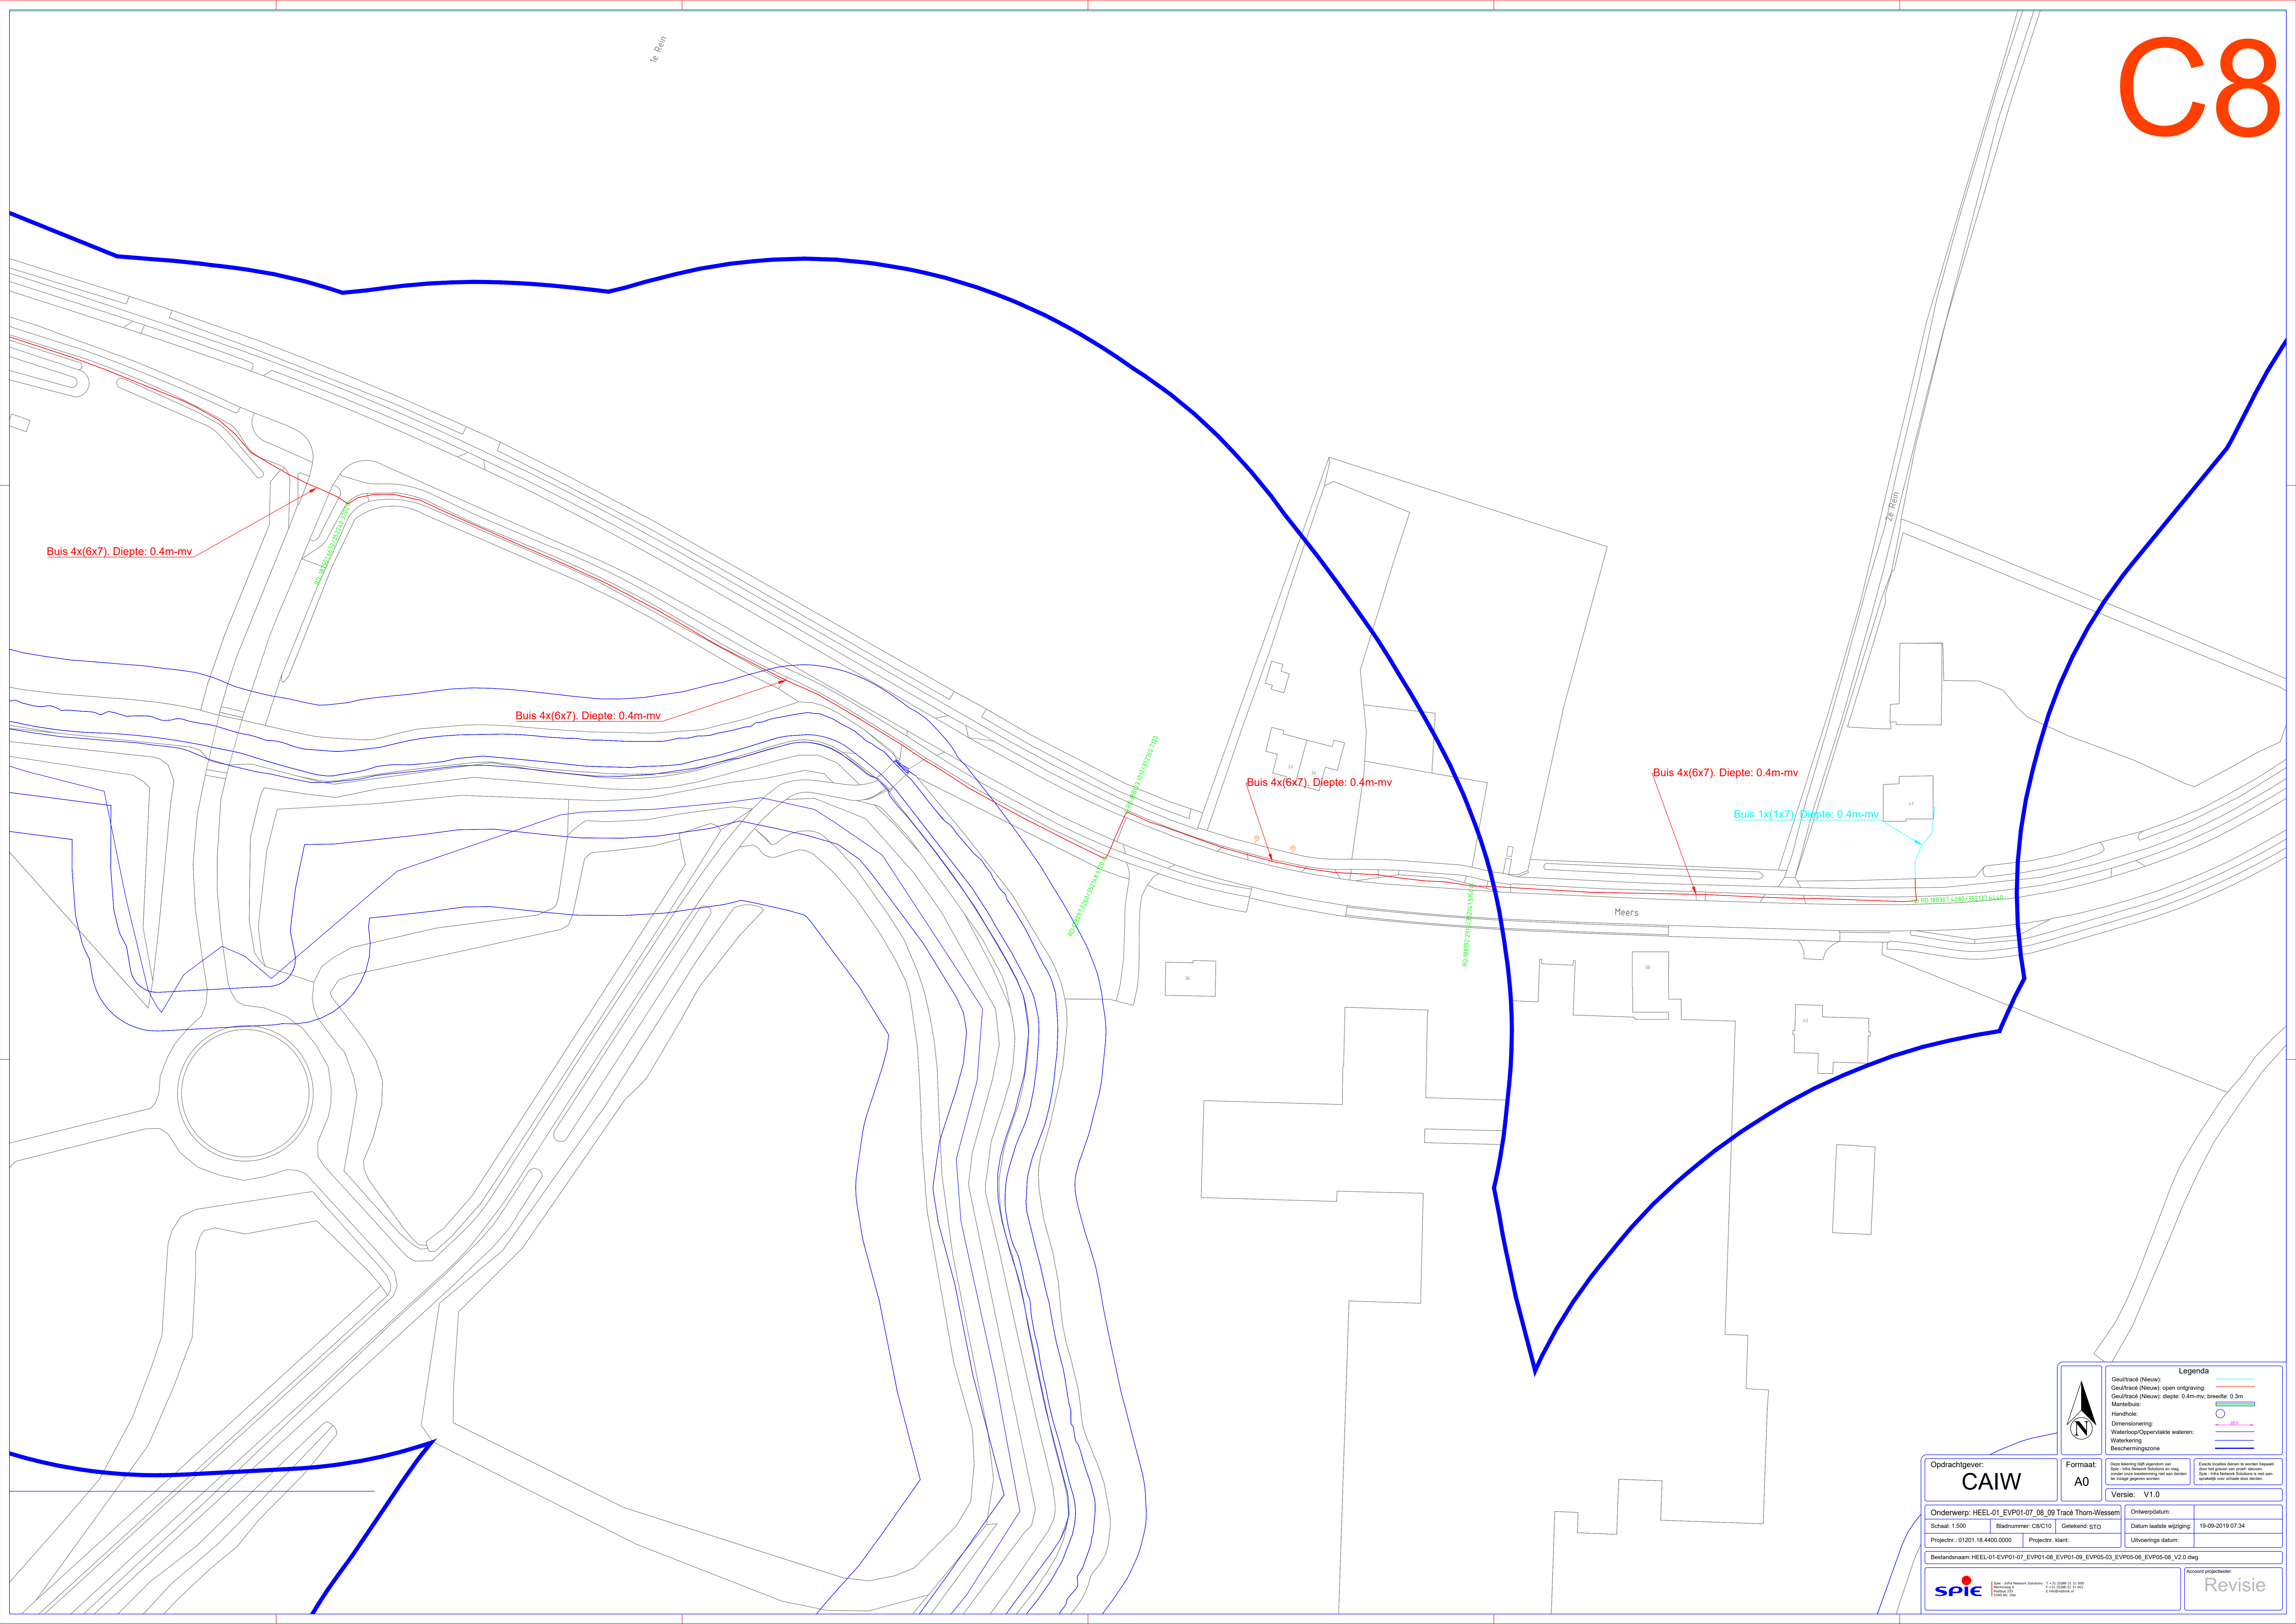

Legenda	
Geul/tracé (Nieuw)	—
Geul/tracé (Nieuw) open ontgraving	—
Mantelbuis	—
Handstok	—
Dimensionering	—
Waterloop/Oppervlakte wateren	—
Waterkering	—
Beschermingszone	—


Opdrachtgever: CAIW		Formaat: A0	Deen rekening met afgraven van Spie met de Network Solutions en weg Gedraagde bestemming met een deken ter hoogte gegeven worden	Formaat locaties deken te worden bevestigd door het geven van profiel afwijking Spie met de Network Solutions in de afgraving apartelijk voor achtere door deken.
Onderwerp: HEEL-01_EVP01-07_08_09 Tracé Thorn-Wessem	Bladnummer: CB/C10	Geleend: STC	Ontwerperdatum:	19-09-2019 07:34
Schaal: 1:500	Projectnr.: 0120118.4400.0000	Projectnr. klant:	Datum laatste wijziging:	
Bestandsnaam: HEEL-01-EVP01-07_EVP01-08_EVP01-09_EVP05-03_EVP05-08_V2.0.dwg	Versie: V1.0		Uitvoerings datum:	
 SPiE - Infra Network Solutions T +31 (0)88 12 22 000 Bosweg 100 P.O. Box 100 4700 CA Zevenhuizen			Accoord projectleider: Revisie	

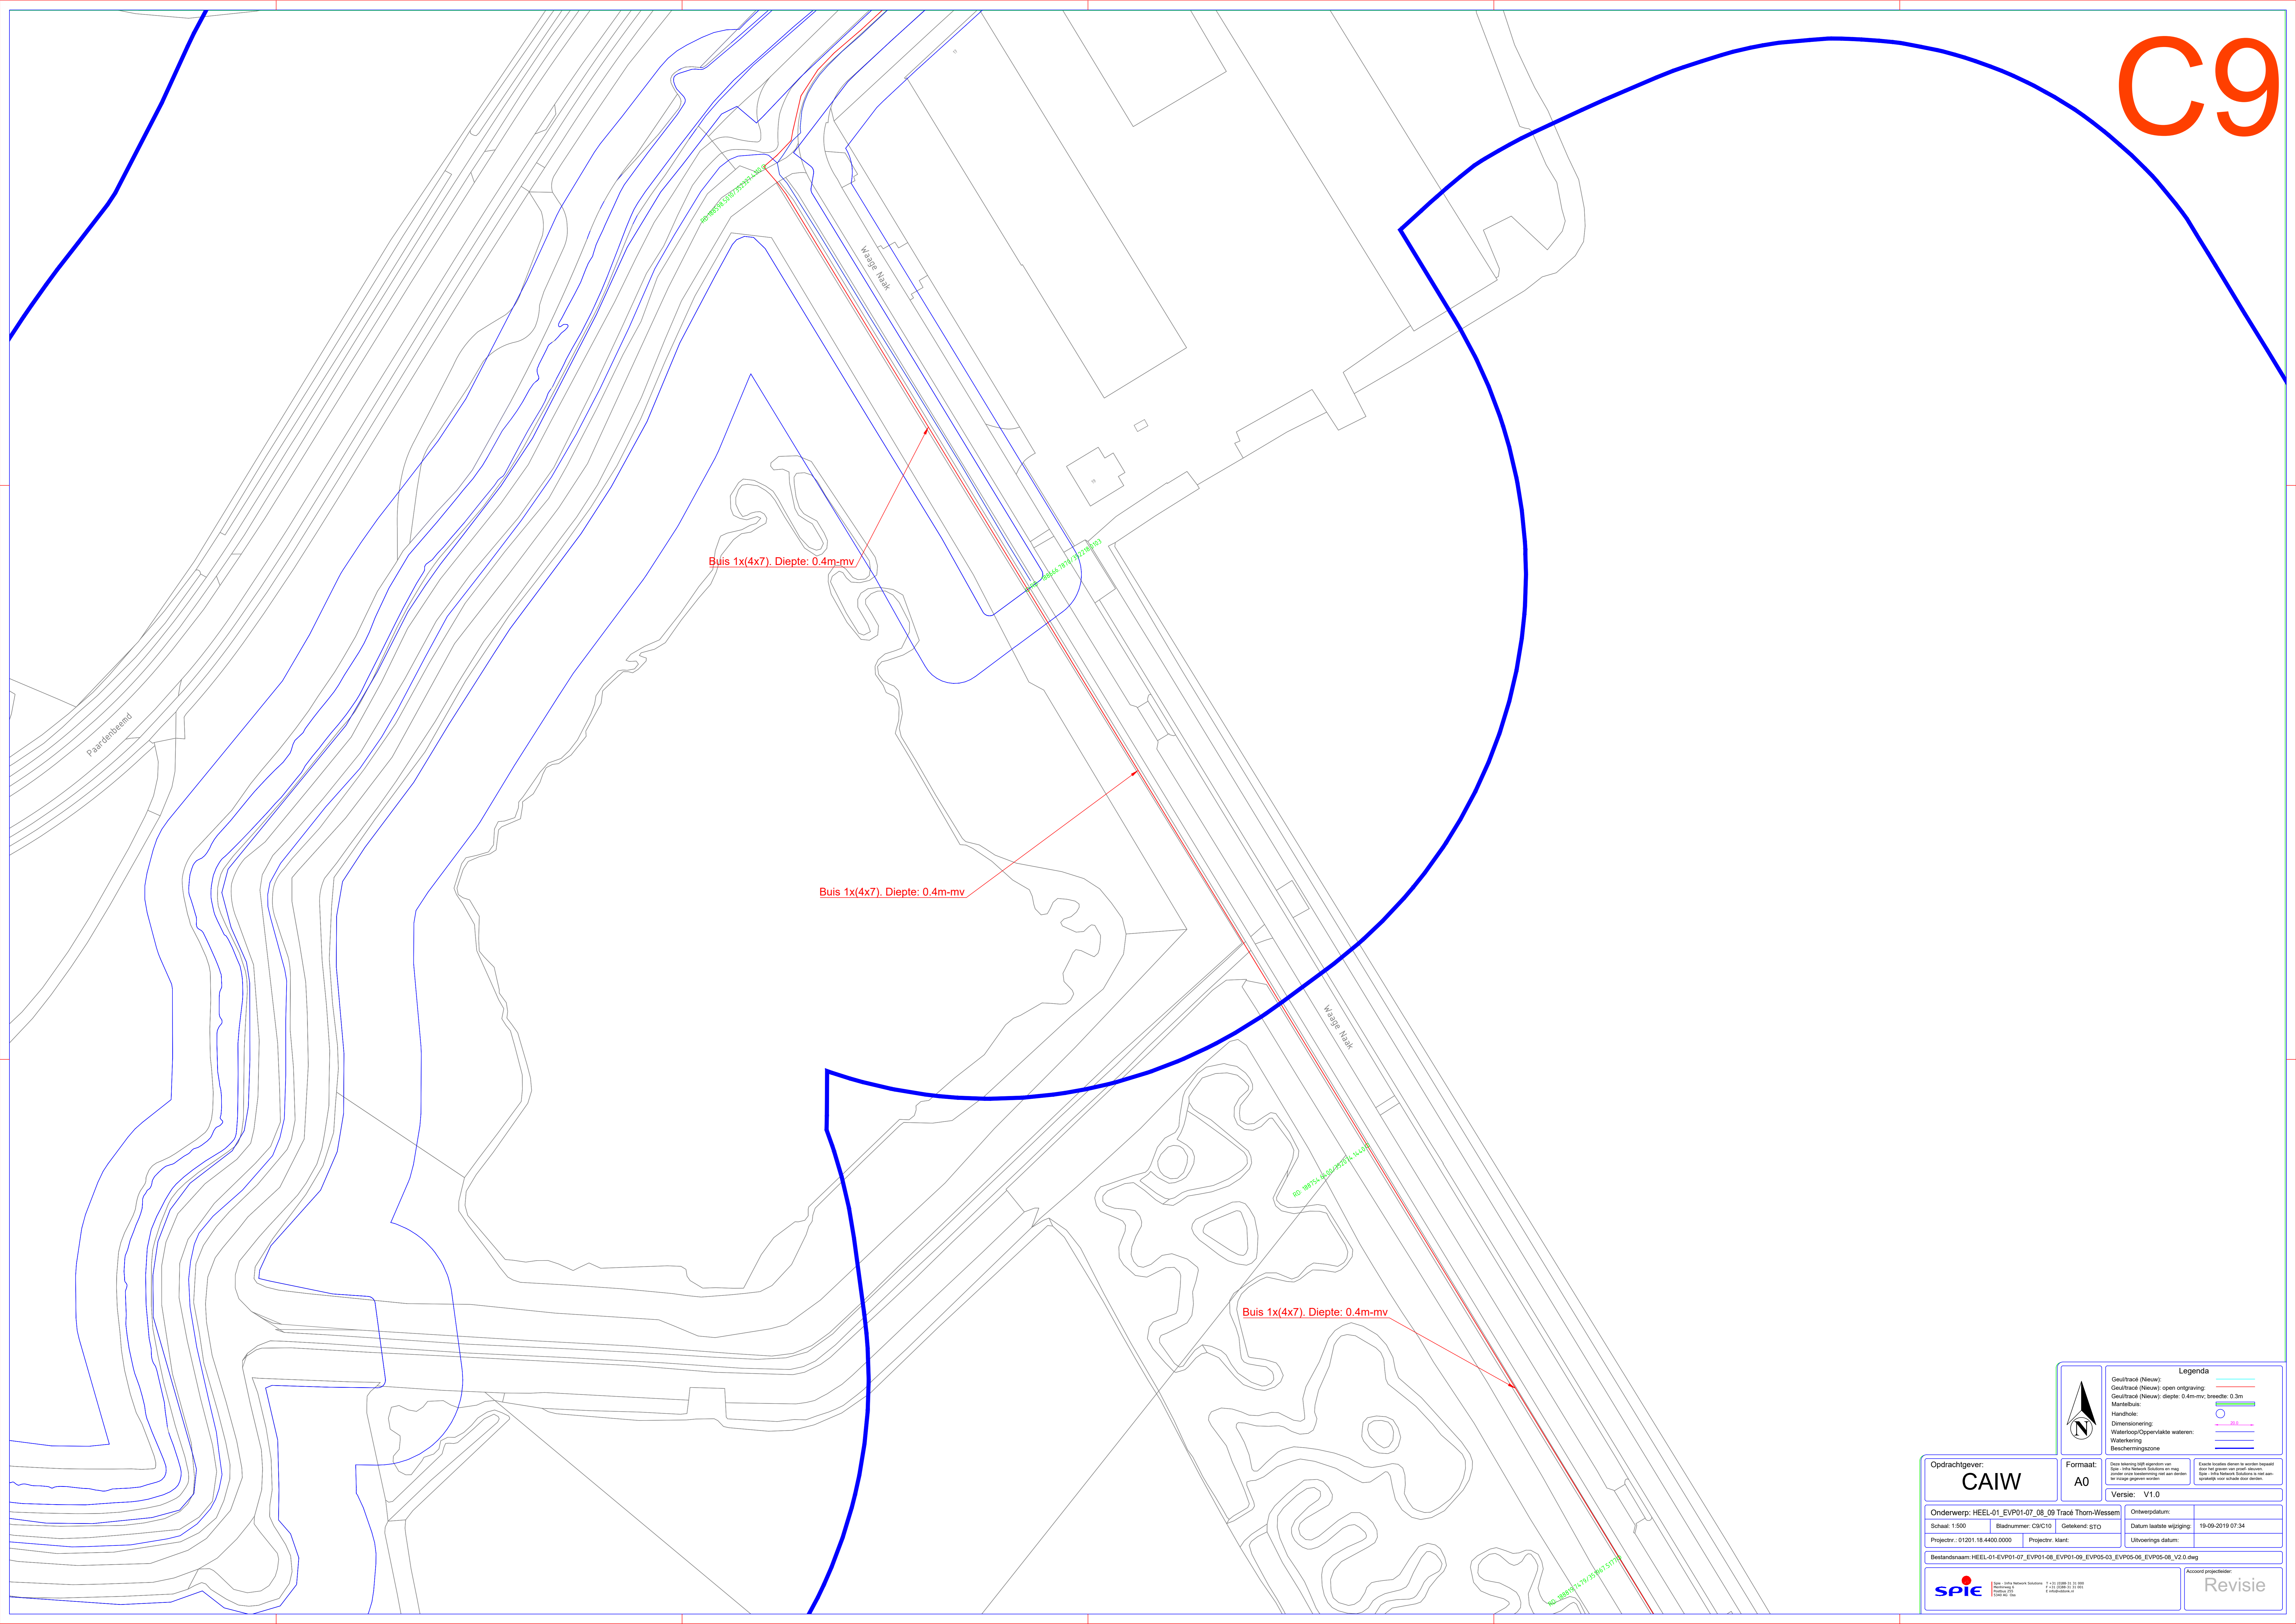

Legenda	
Geul/traal (Nieuw)	—
Geul/traal (Nieuw) open ontgraving	—
Mantelbuis	—
Handhoel	—
Dimensionering	—
Waterloop/Oppervlakte wateren	—
Waterkering	—
Beschermingszone	—

Onderswerp: HEEL-01-EVP01-07_08_09 Tracé Thorn-Wessem		Ontwerper:	CAIW
Schaal: 1:500	Blaadnummer: C9/C10	Geleend: STC	Formaat: A0
Projectnr.: 01201.18.4400.0000	Projectnr. klant:	Uitvoerings datum:	Versie: V1.0
Bestandsnaam: HEEL-01-EVP01-07_EVPO1-08_EVPO5-03_EVPO5-08_EVPO5-08_V2.0.dwg		Ontwerperdatum: 19-09-2019 07:34	
Datum laatste wijziging:		Accoord projectleider:	
Uitvoerings datum:		Revisie	
SPiE		CAIW	

C10

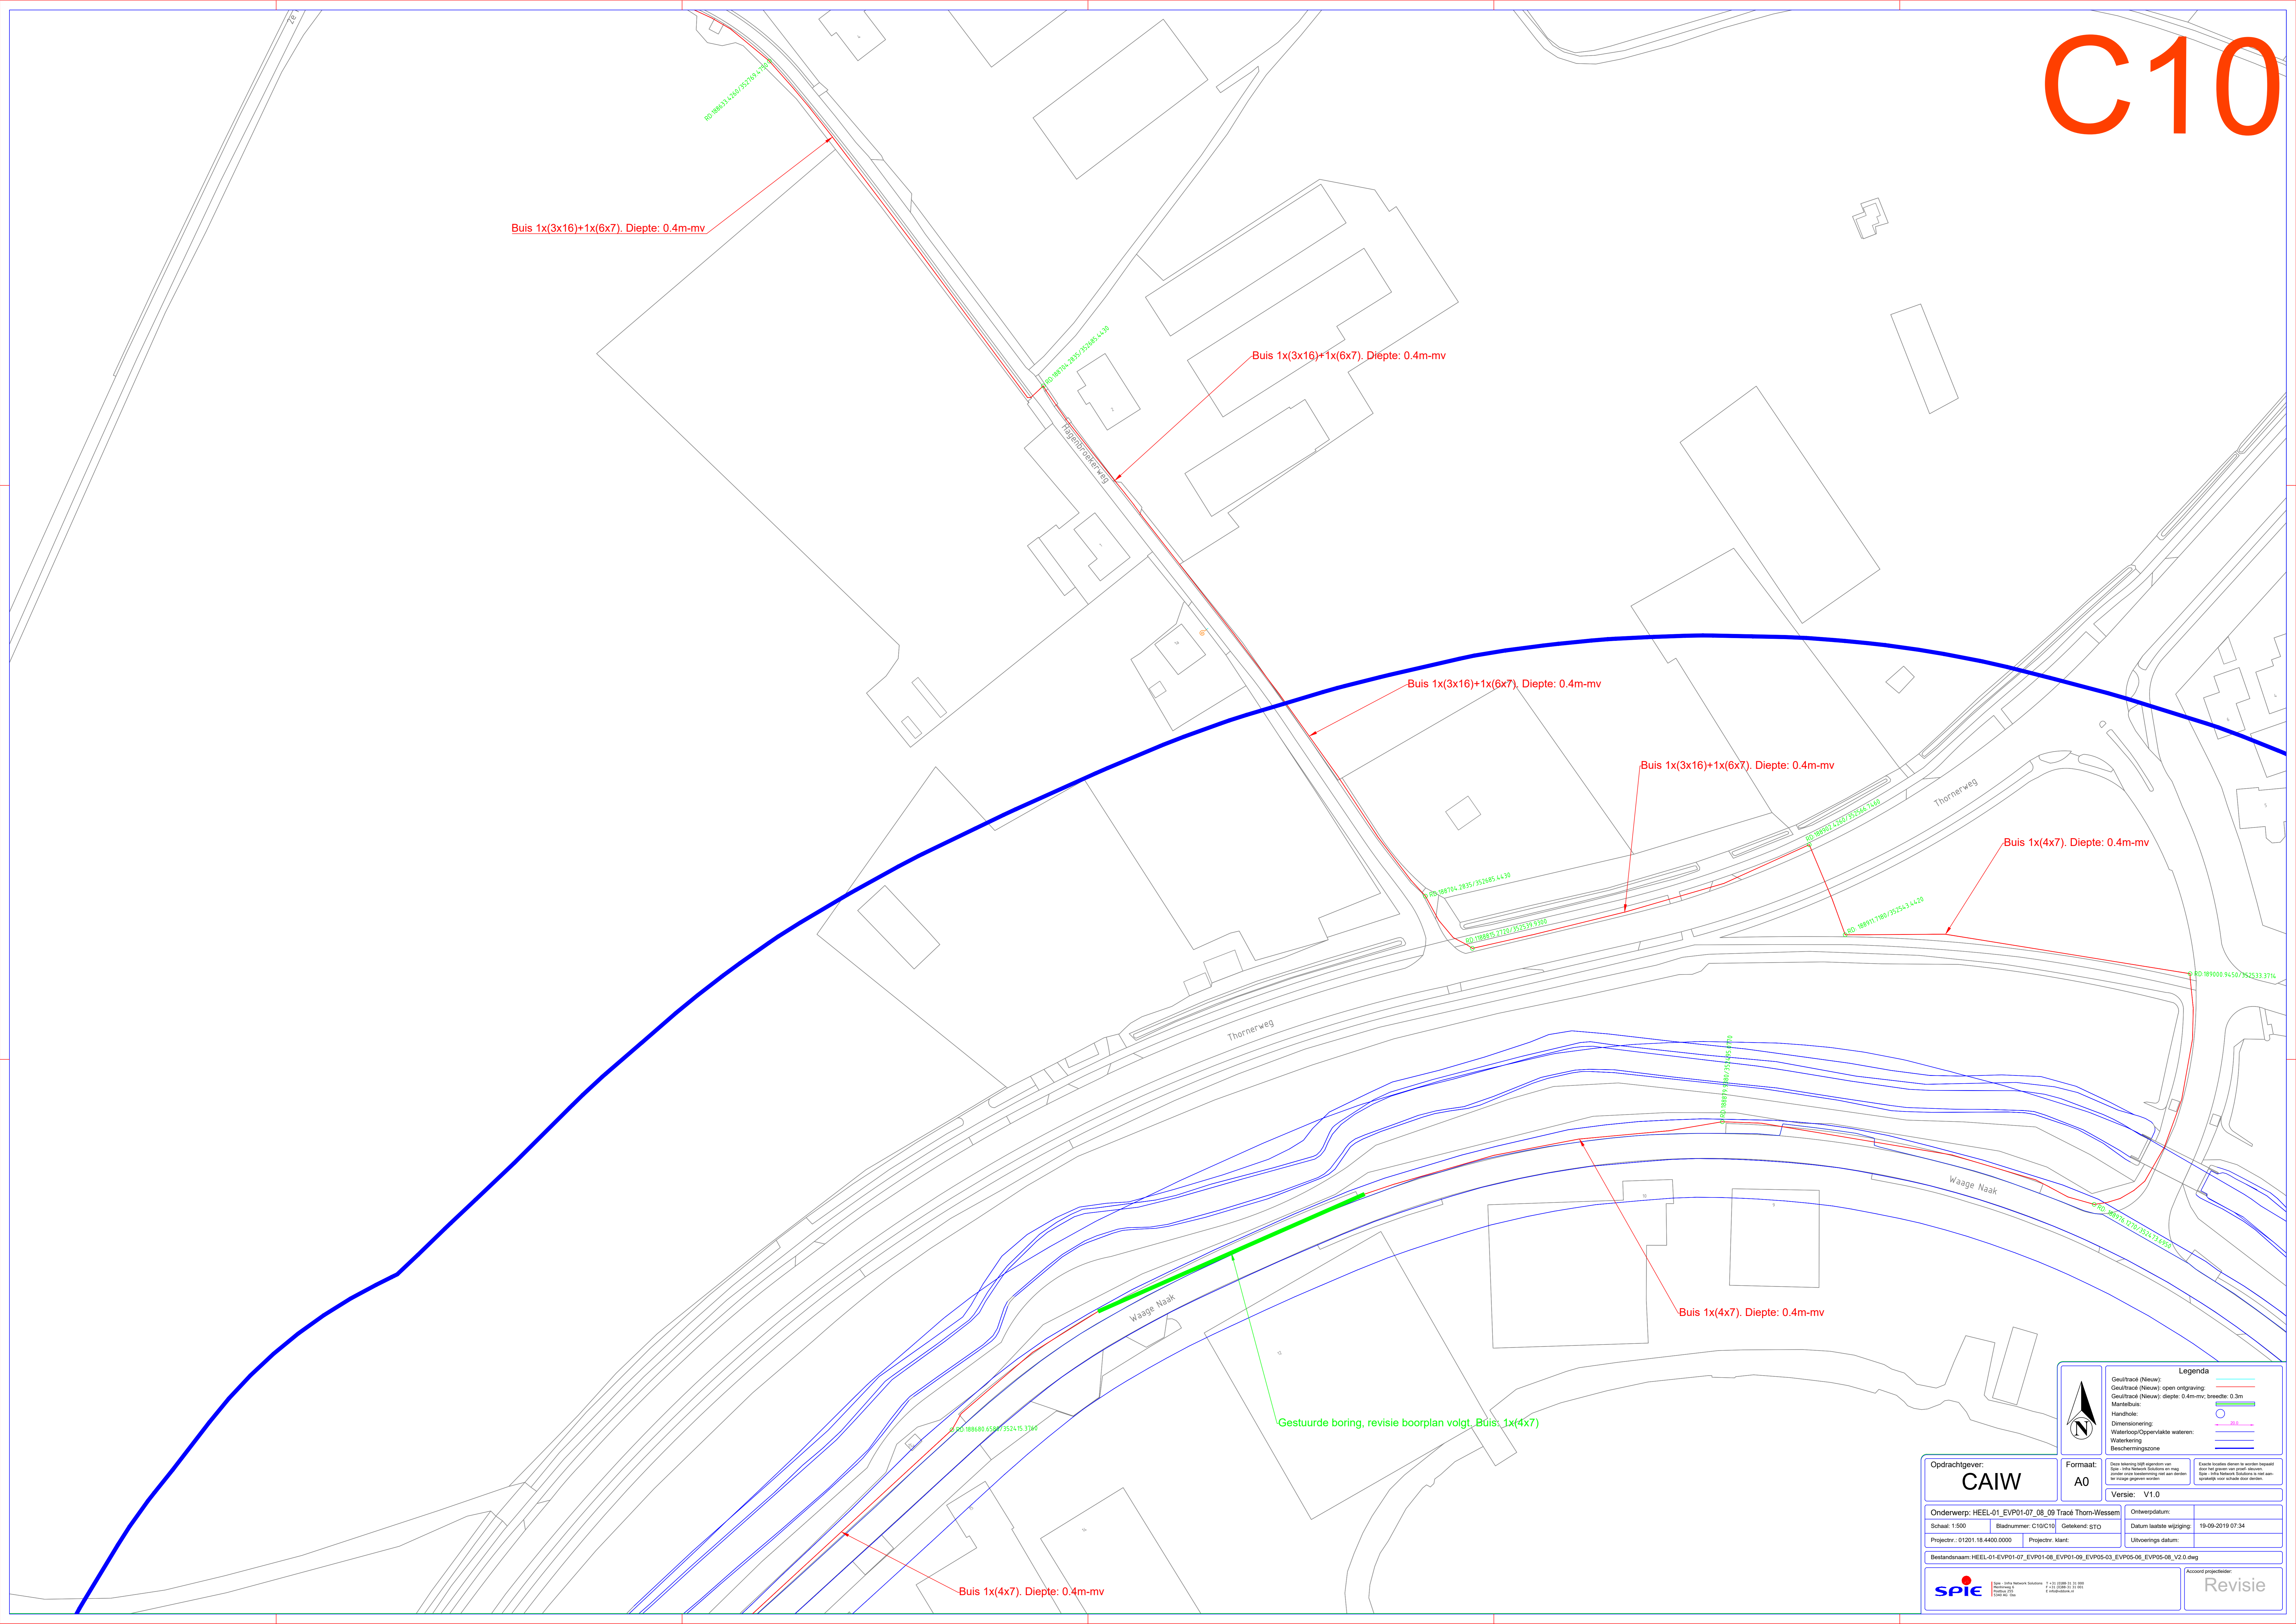

Buis 1x(3x16)+1x(6x7), Diepte: 0.4m-mv

Buis 1x(3x16)+1x(6x7), Diepte: 0.4m-mv

Buis 1x(3x16)+1x(6x7), Diepte: 0.4m-mv

Buis 1x(3x16)+1x(6x7), Diepte: 0.4m-mv

Buis 1x(4x7), Diepte: 0.4m-mv

Buis 1x(4x7), Diepte: 0.4m-mv

Buis 1x(4x7), Diepte: 0.4m-mv

Gestuurde boring, revisie boorplan volgt, Buis: 1x(4x7)

Legenda	
Geul/traal (Nieuw)	—
Geul/traal (Nieuw) open ontgraving	—
Mantelbuis	—
Handtoel	—
Dimensionering	—
Waterloopp/Openvlakte wateren	—
Waterkering	—
Beschermingszone	—

Opdrachtgever: CAIW	Formaat: A0	<small>Deen rekening niet opgeven om Spie met de Network Solutions en weg aan de hand van de tekening en de toegevoegde tekening voor de toegevoegde tekening voor de toegevoegde tekening voor de</small>	<small>Ervoor tekenen dient te worden door het geven van de naam van de tekening en de naam van de tekening voor de toegevoegde tekening voor de</small>
Onderwerp: HEEL-01-EVP01-07_08_09 Tracé Thorn-Wessem	Bladnummer: C10/C10	Geleend: STO	Ontwerper:
Schaal: 1:500	Bladnummer: C10/C10	Geleend: STO	Datum laatste wijziging: 19-09-2019 07:34
Projectnr.: 0120118.4400.0000	Projectnr.: klant:	Projectnr.: klant:	Uitvoerings datum:
Bestandsnaam: HEEL-01-EVP01-07_EVPO1-08_EVPO5-03_EVPO5-08_EVPO5-08_V2.0.dwg			
spie <small>Spie - Infra Network Solutions T +31 (0)88 12 12 000 Postbus 1000 1100 AA Amsterdam www.spie.nl</small>			Revisie