



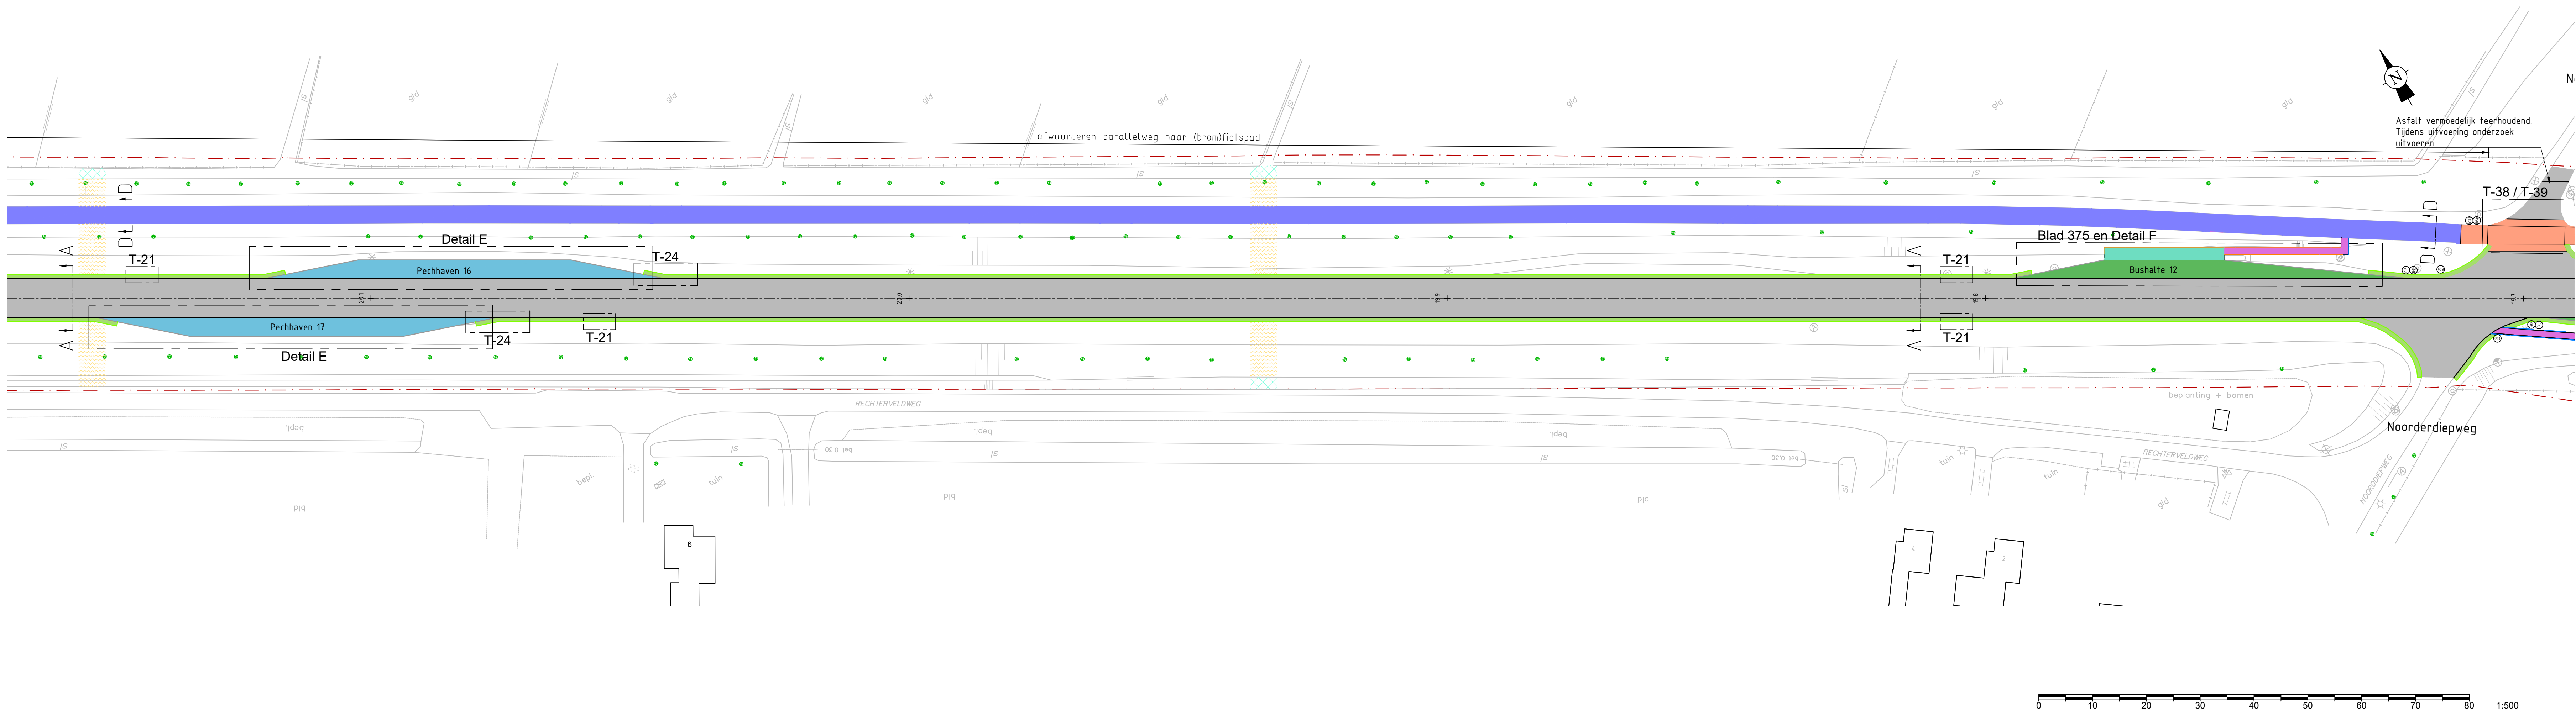

Legenda		
Geometrie	Omschrijving	Status
	Werkgrens (kadastrale grens) tenzij anders aangegeven	Bestaand
	Voor profielen zie detailboek	Nieuw
	Voor details zie detailboek	Nieuw
Detailboek Blad A voor bladindeling		
Detailboek Blad D voor legenda		

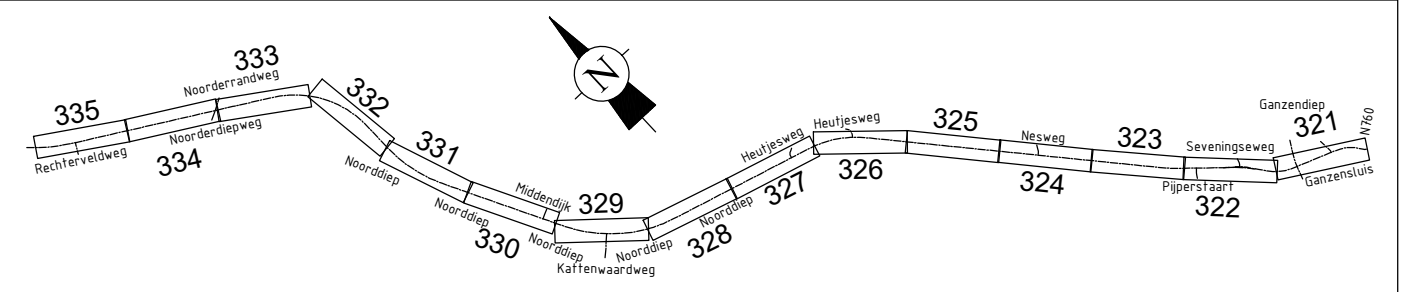

B-1	04-06-2019	definitieve bestekstekeningen behorend bij het bestek	
Wijziging	Datum	Omschrijving	Acc.

N765 Kampen - Ramspol		BLAD 334	
BE WK-2017-06		Schaal 1:500	
Rehabilitatie N765		Ontwerp	
Deel 14 - km 19.73 tot km 20.13		Getekend J. Sikking	
		Gectrl.-PL E. de Wekker	
		Status Concept	
Nieuwe situatie		Formaat 1189x297	Projectnummer P16007
		Tekening-nummer 235.01 BE 334	