
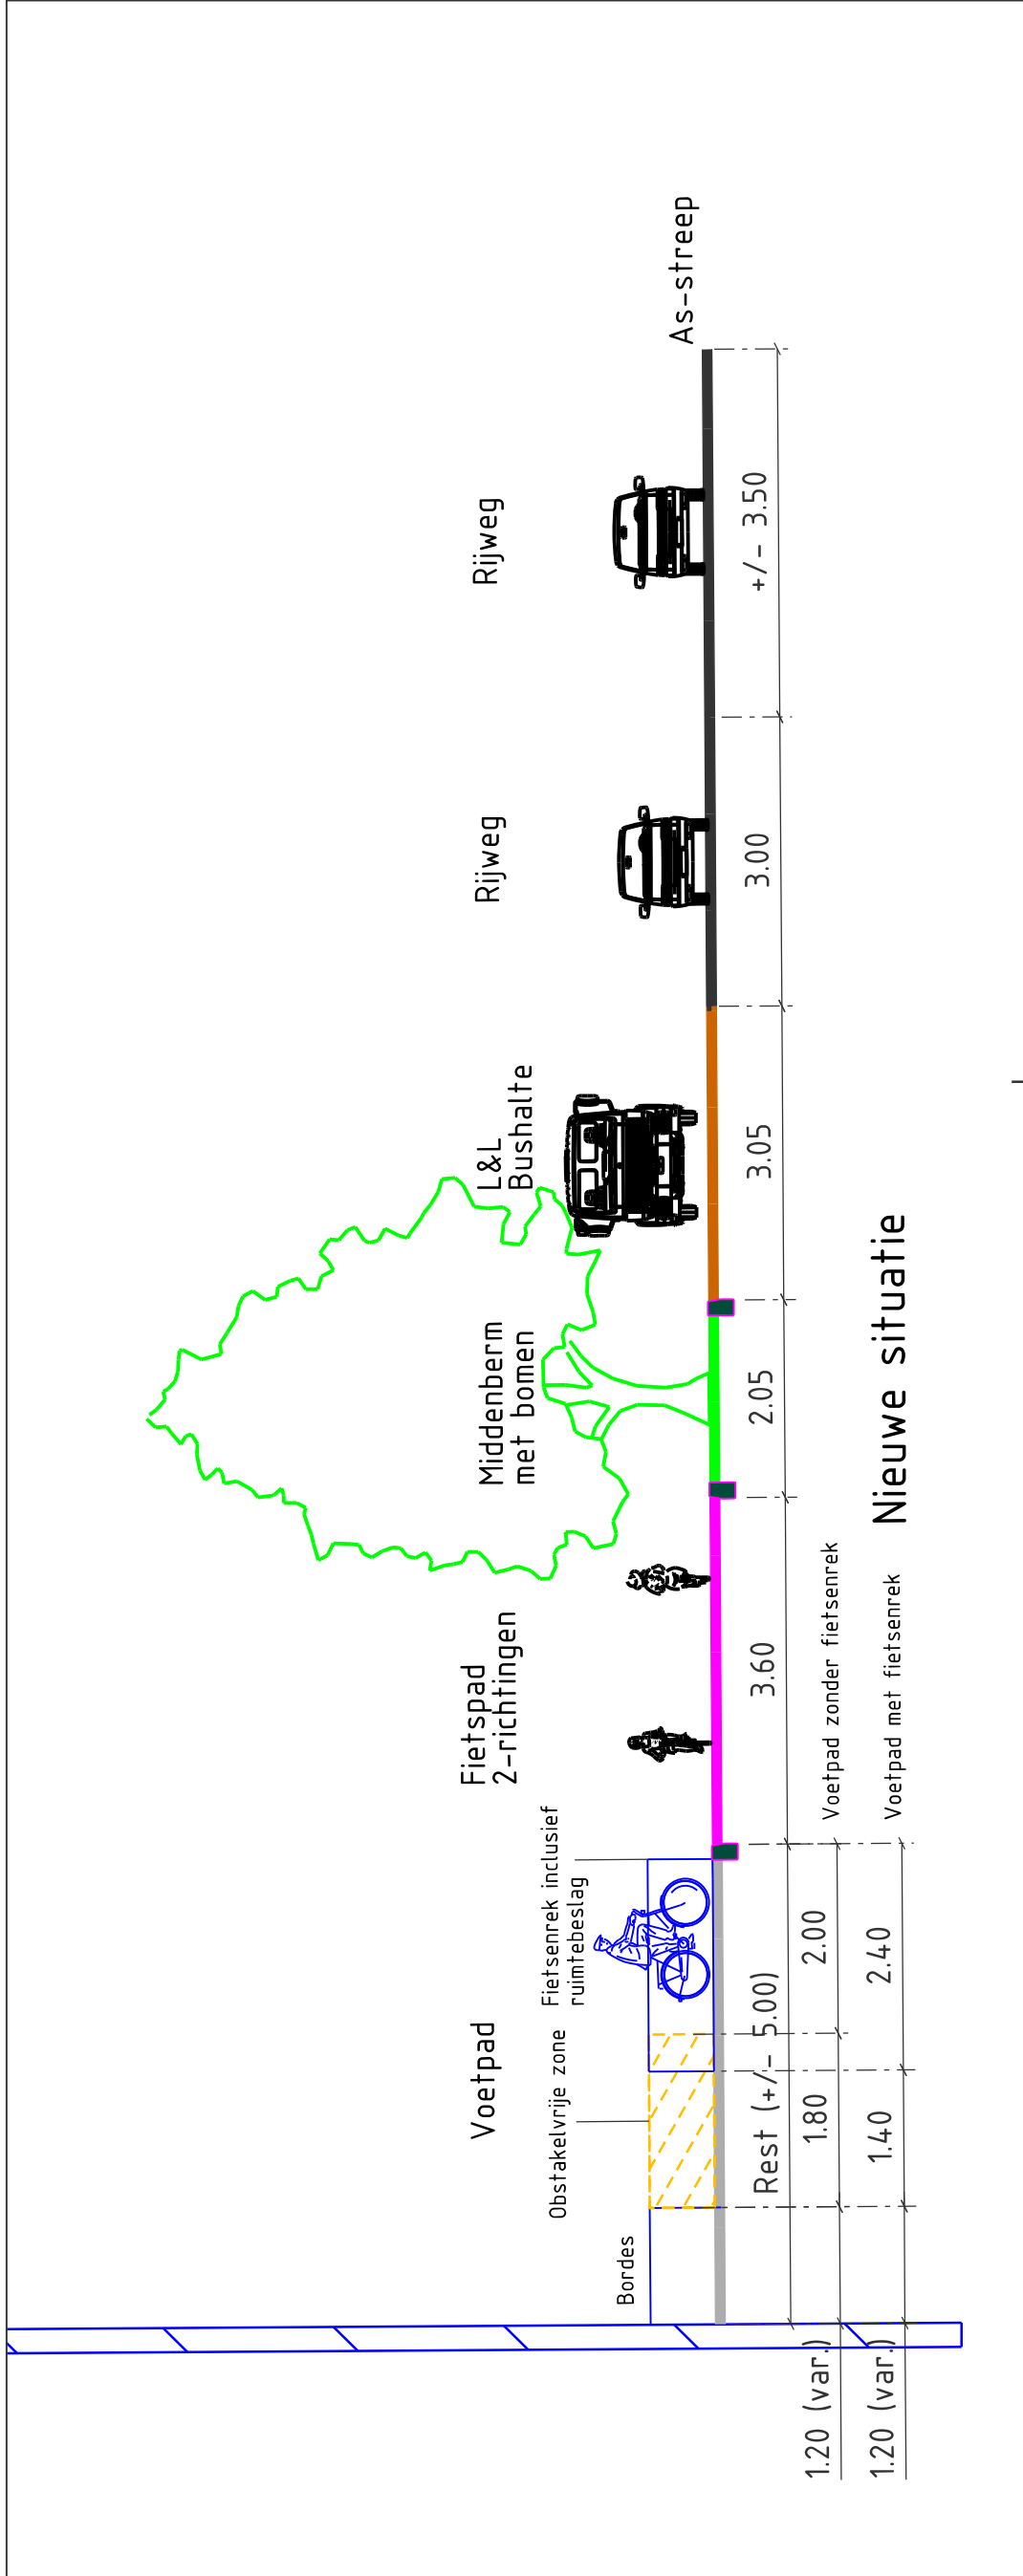
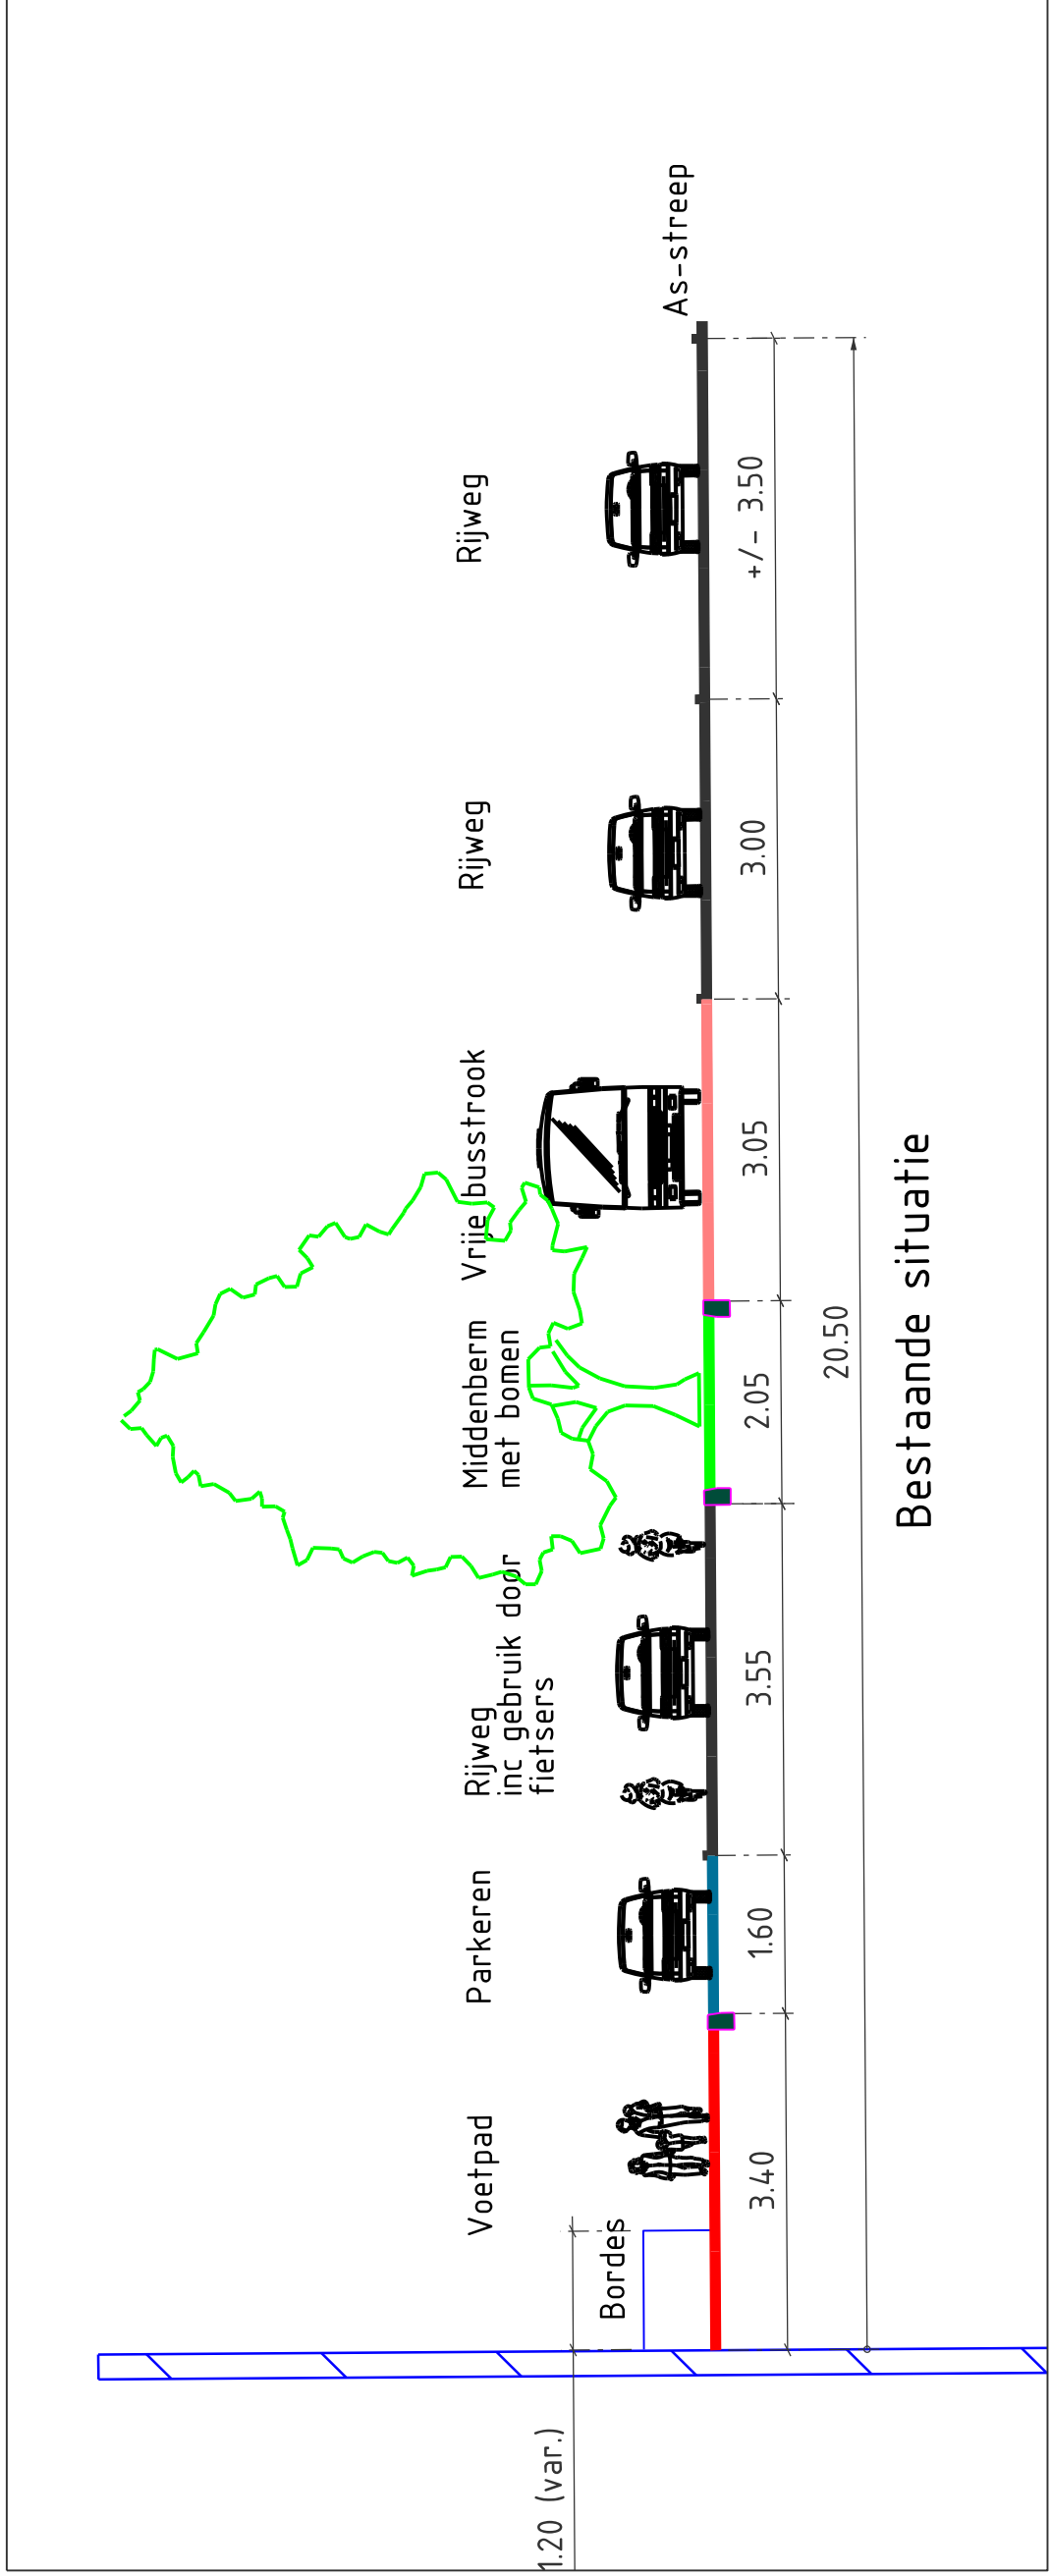
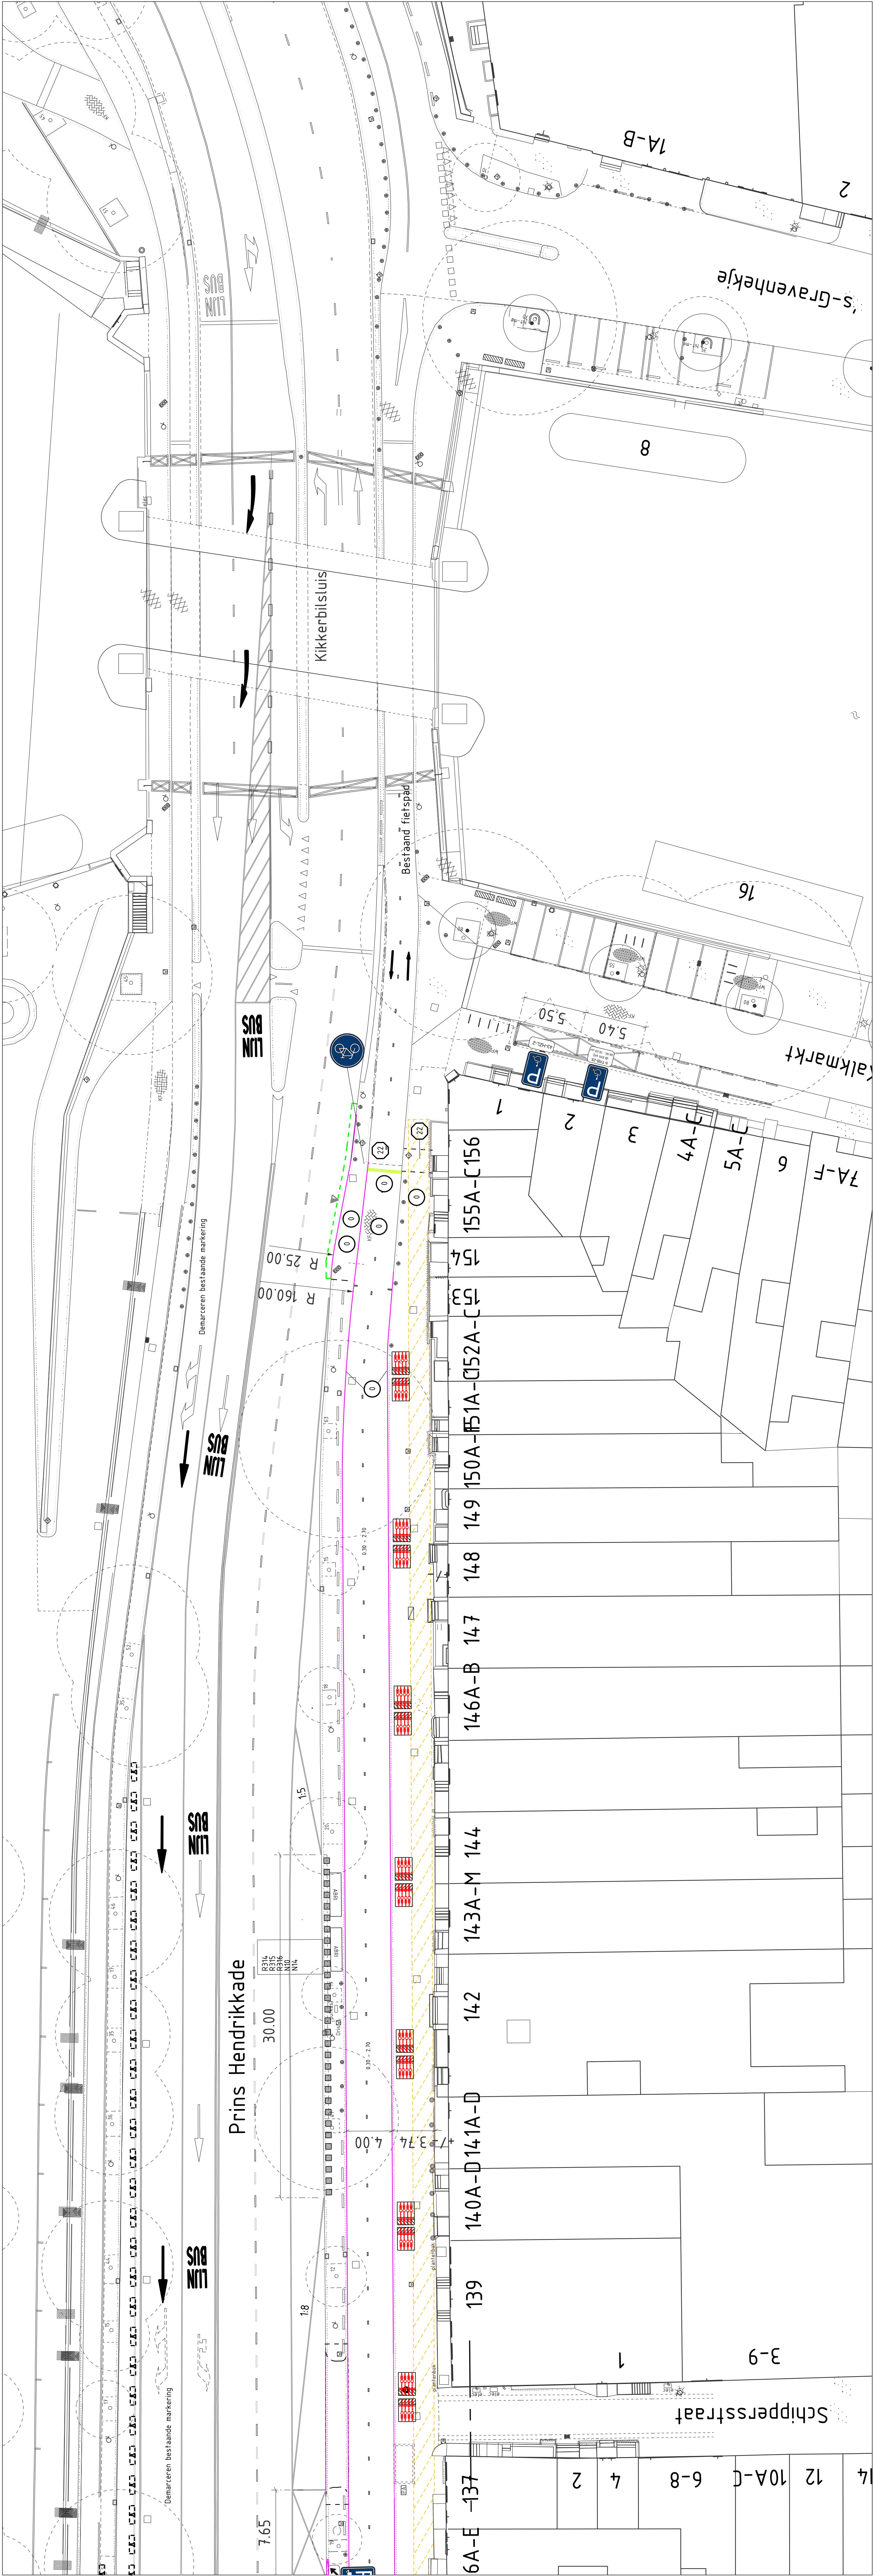


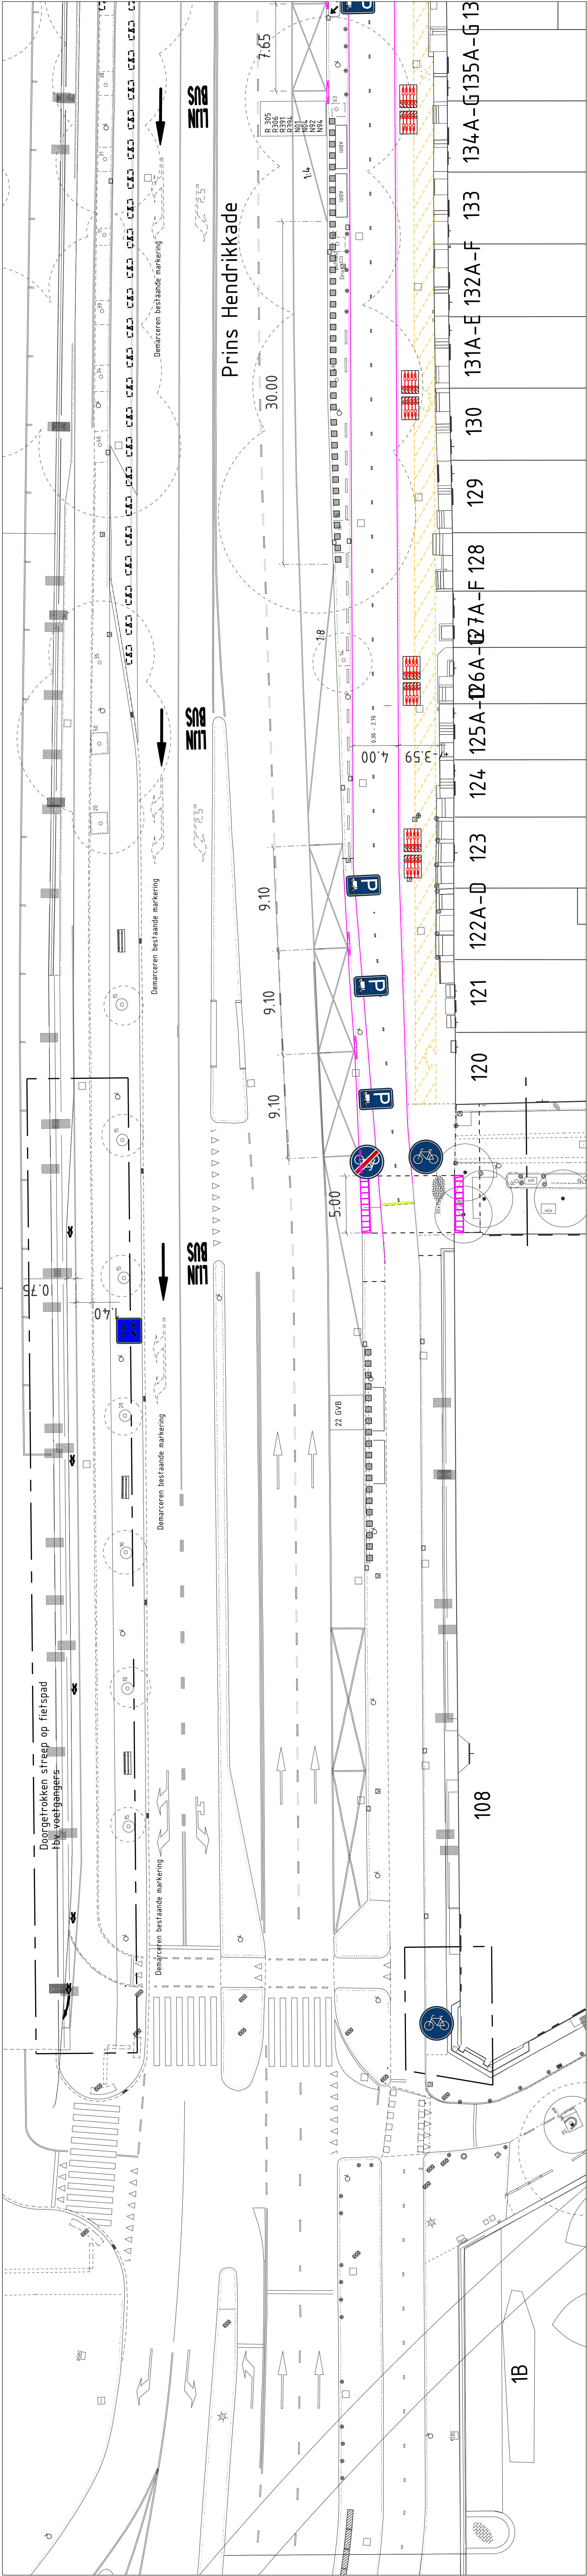

Ingenieursbureau

Gemeente Amsterdam

Project: 2-richtingen fietspad ventweg Prins Hendrikkade

Onderdeel: Wijzen functie ventweg naar 2-richtingen fietspad

Situatie: Gemeente Amsterdam

Opsteller: J.M.A. Kuipers

Projectnummer: 2364

Auteursrecht: voorbehouden

Schakel: 1:500

Datum: 15-12-2020

Formaat: A0

Aantal bladen: 1

Wijziging: 1

Plaats: Rijksweg 100