


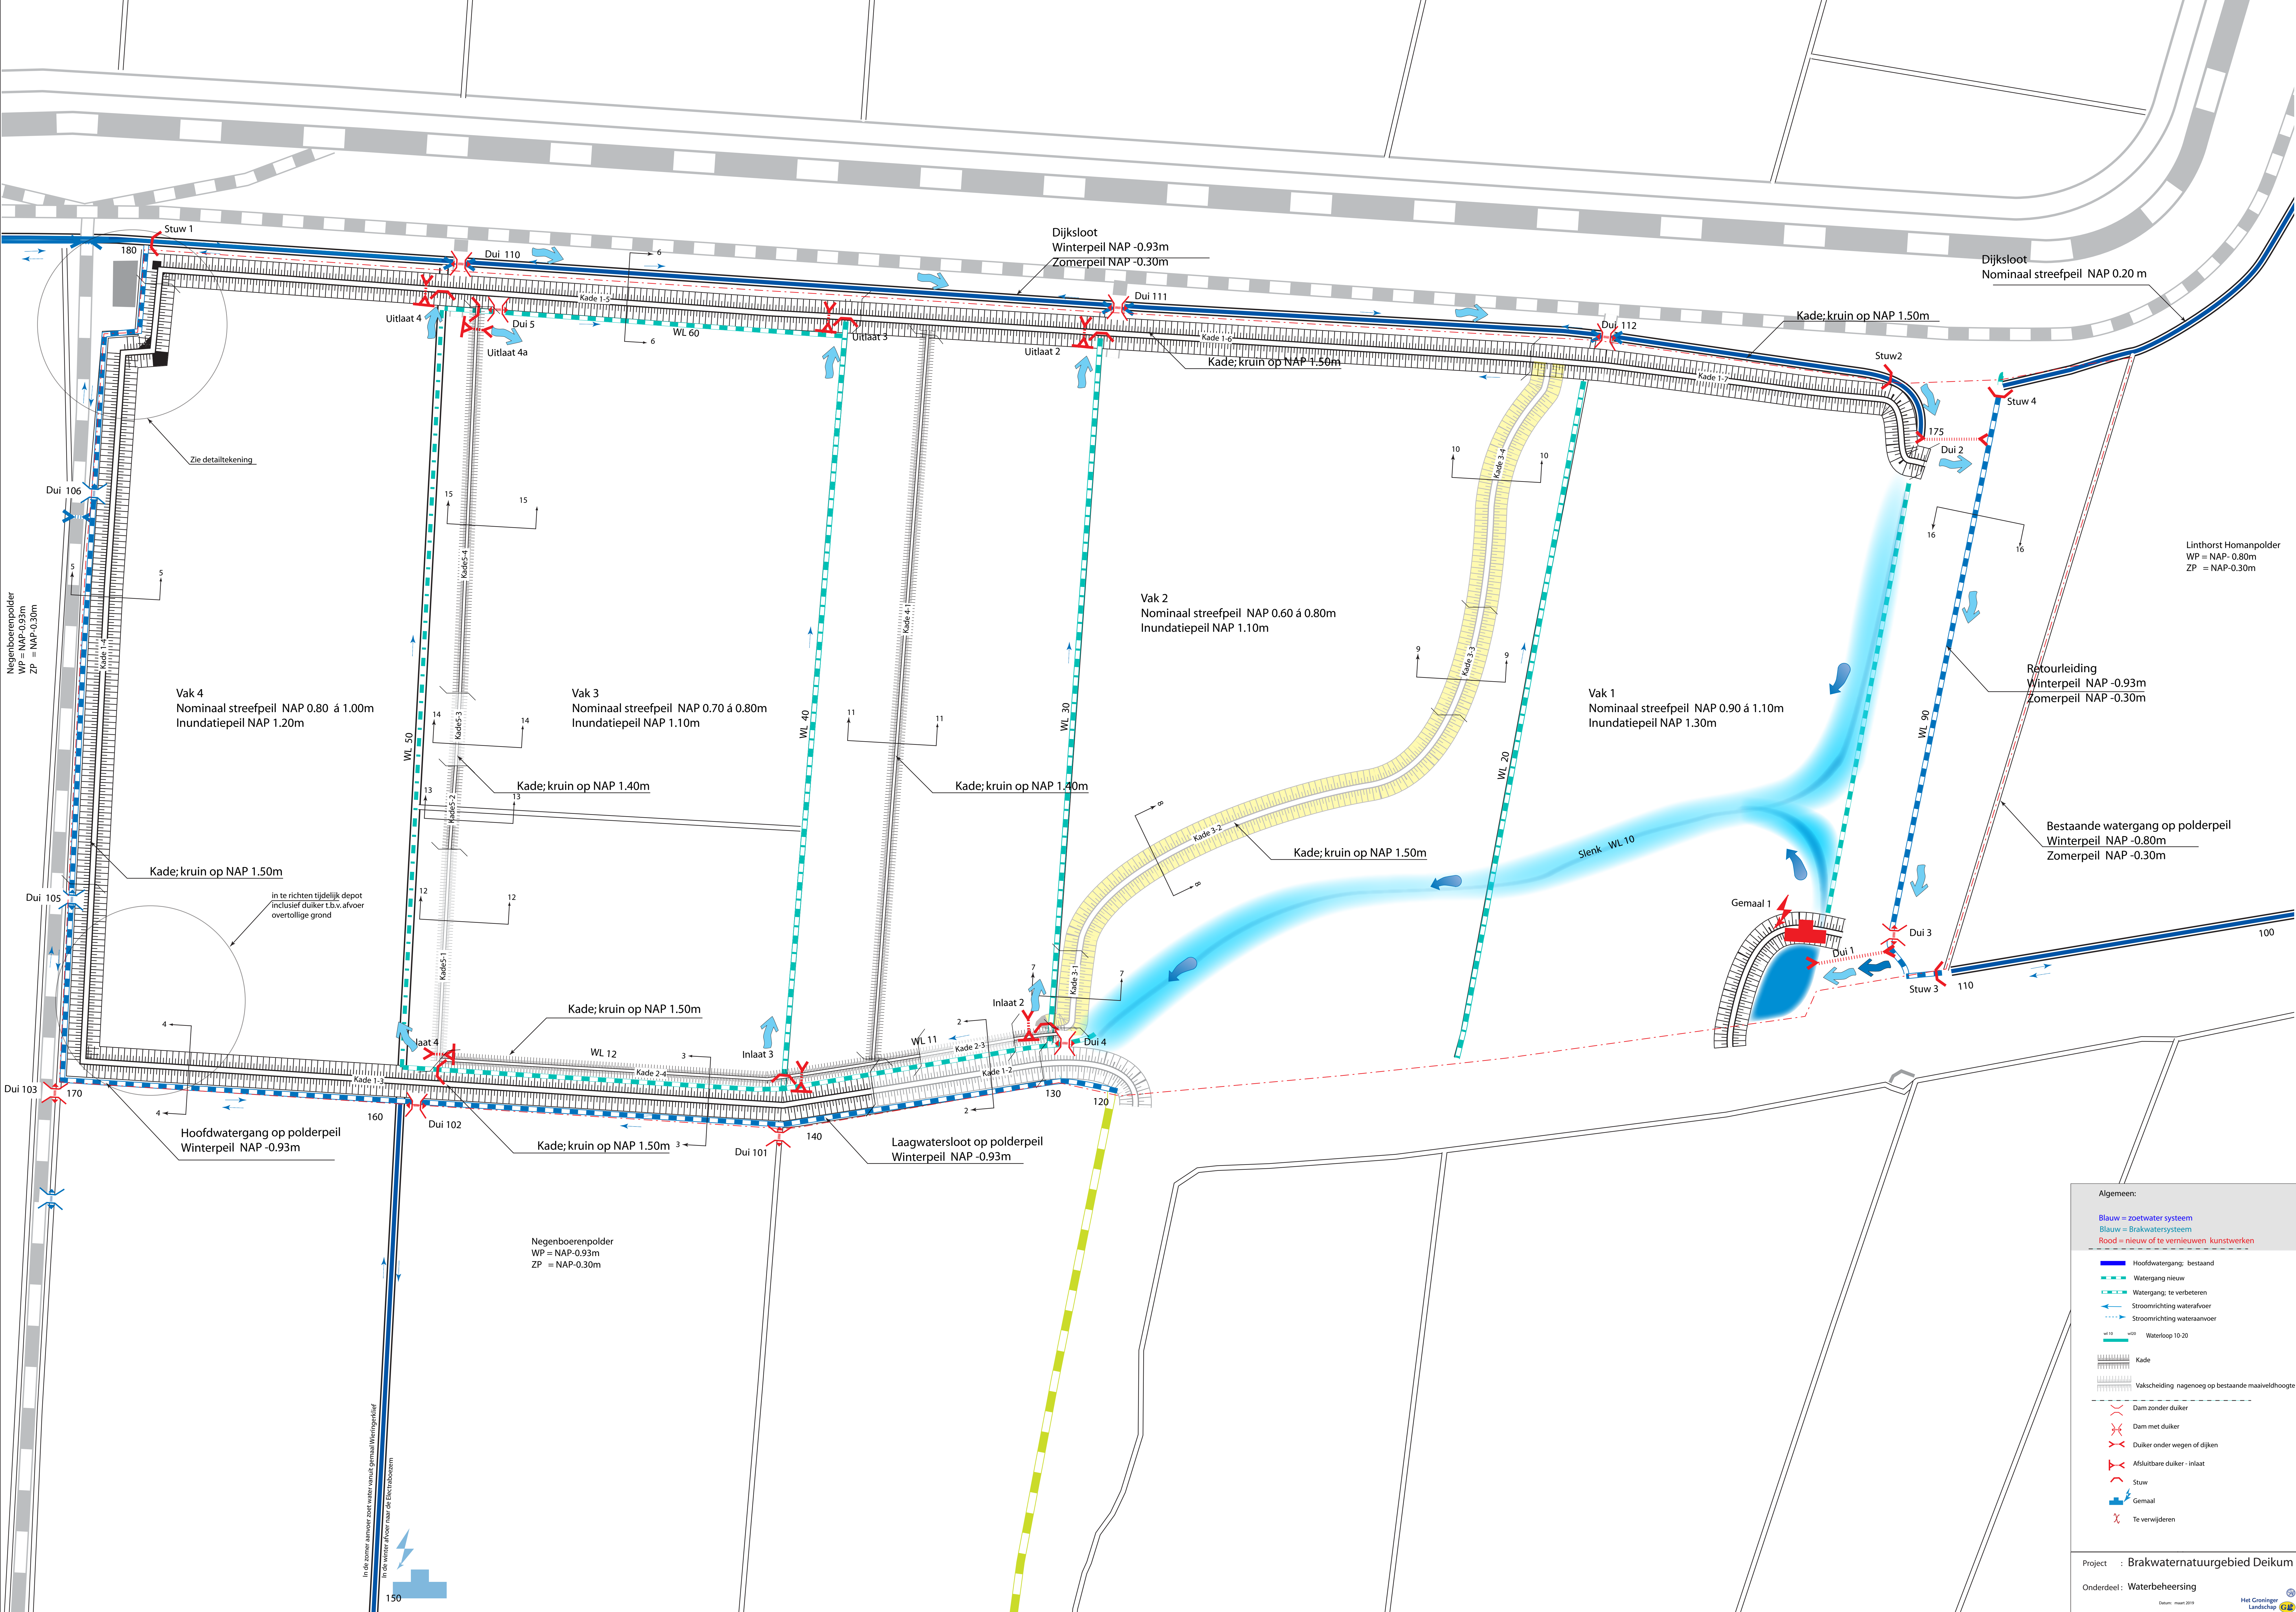

Algemeen:

Blauw = zoetwater systeem
Blauw = brakwatersysteem
Rood = nieuw of te vernieuwen kunstwerken

— Hoofdwatengang: bestaand
— Watengang nieuw
— Watengang: te verbeteren
— Stroomrichting waterafvoer
— Stroomrichting wateraanvoer
— Waterloop 10-20
— Kade
— Vakscheiding nagenoeg op bestaande maaiveldhoogte

— Dam zonder duiker
— Dam met duiker
— Duiker onder wegen of dijken
— Afsluitbare duiker - inlaat
— Stuw
— Gemaal
— Te verwijderen

Project : Brakwaternatuurgebied Deikum
Onderdeel : Waterbeheersing
Datum : maart 2019
Het Groeninger Landschap