


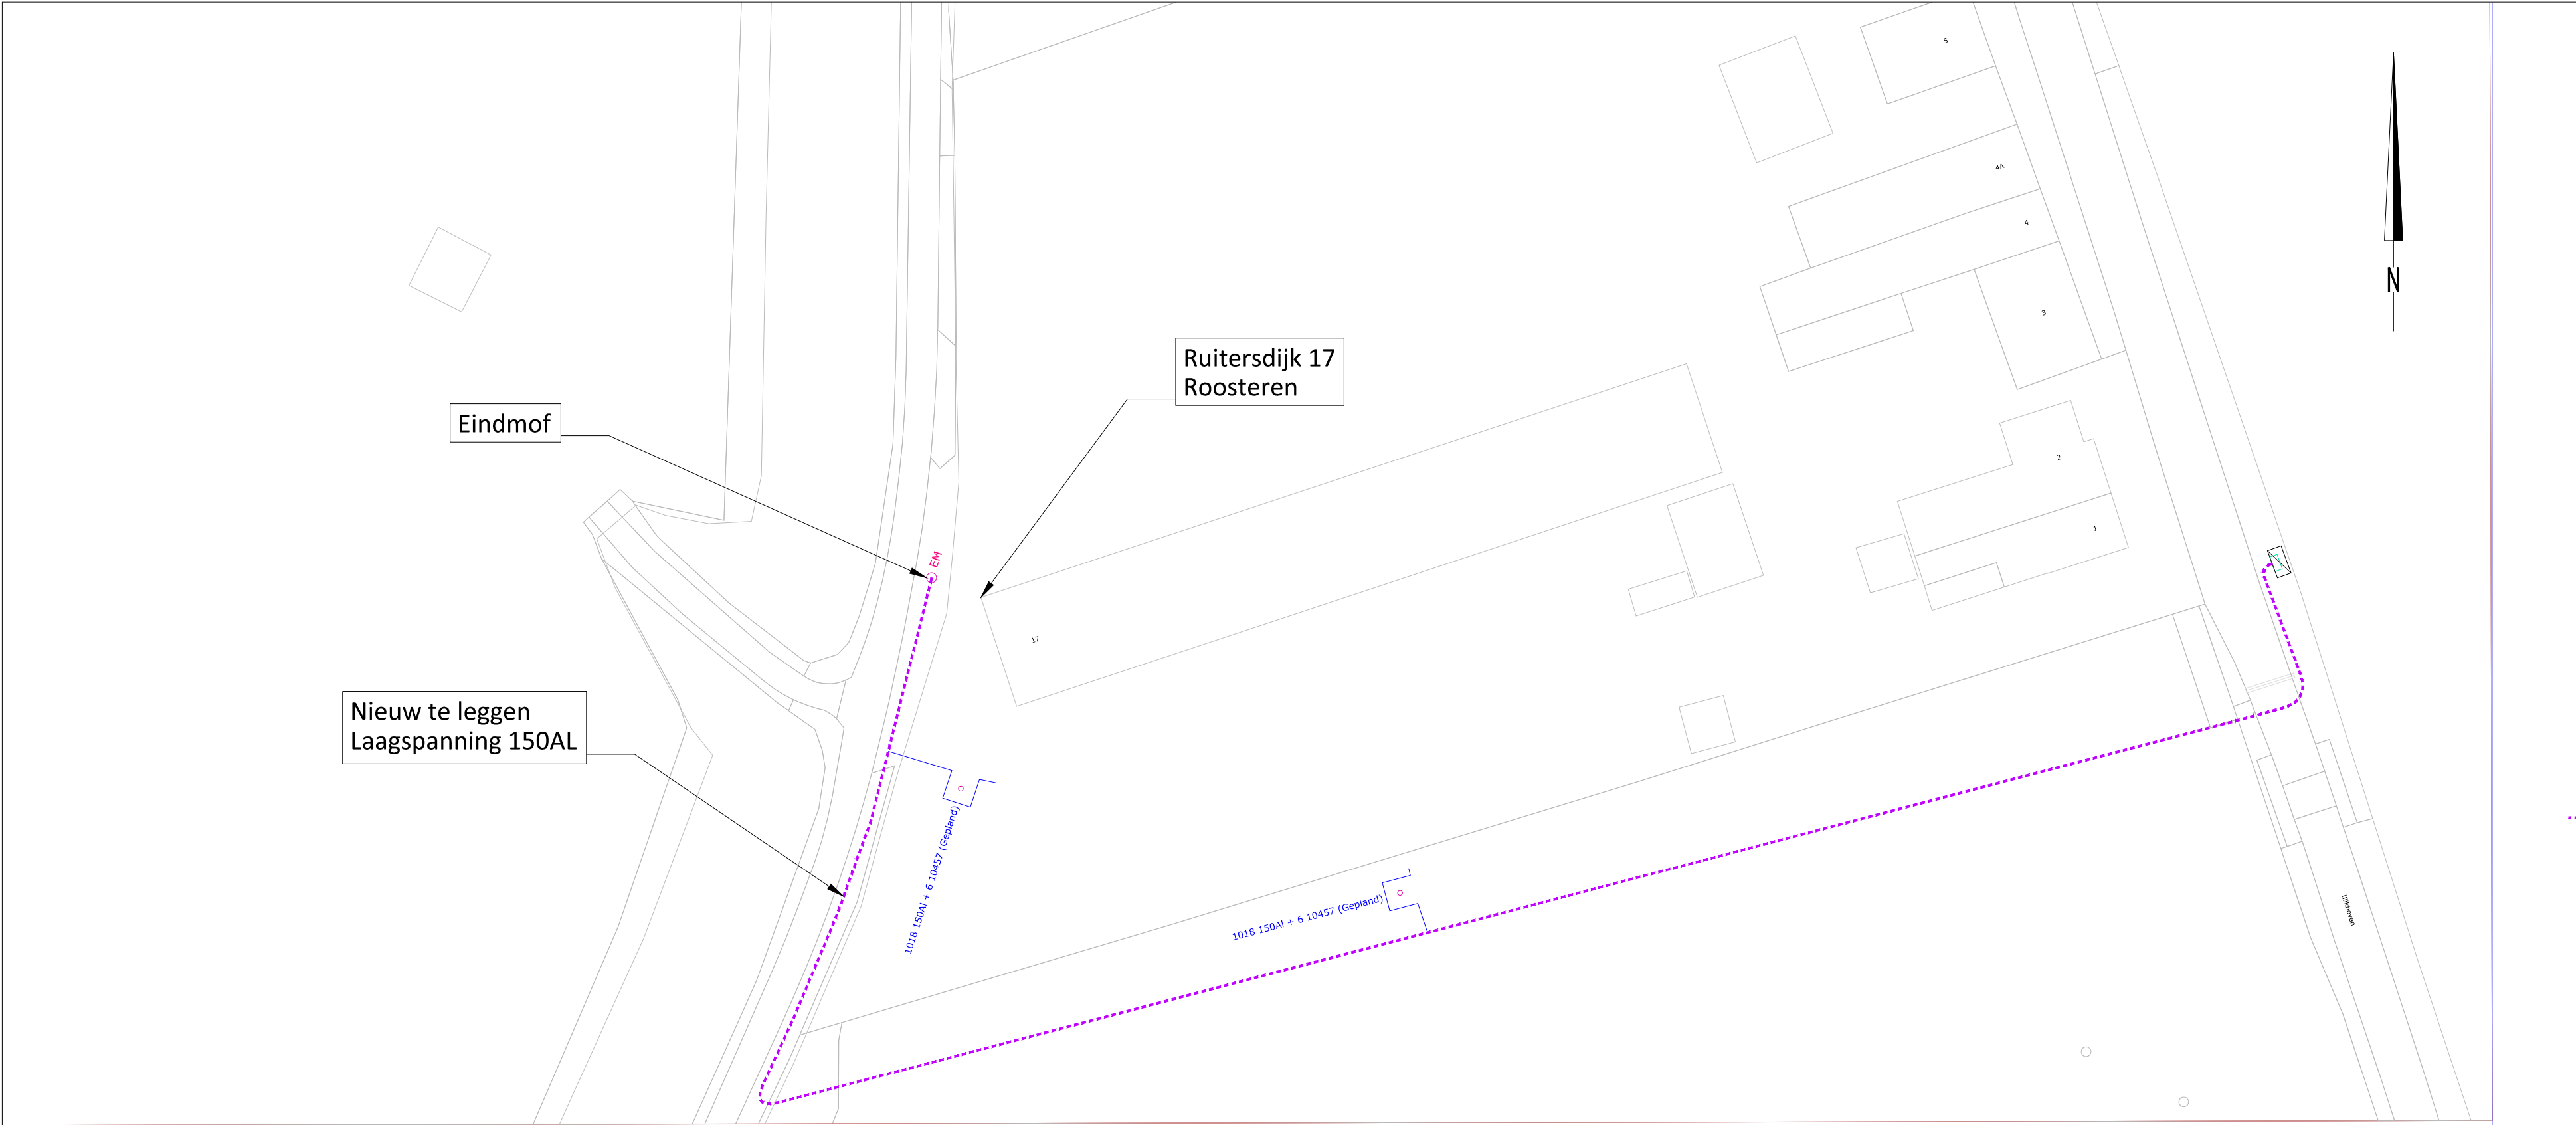

Situatie
Schaal 1500



Locatie en legger (zoneringen WS Limburg)
Schaal 1500



Legenda				
001	30-09-2019	Definitief	MaTu	HvH
Versie	Datum	Wijziging	Get.	Gez.

In opdracht van:	Vervvaardigd door:
Enexis Heierkerkweg 3 5928RM, Venlo	 VHW Engineering BV Focus op ondergrondse kabels en leidingen
	VHW Engineering BV Helftheuvelweg 11 5222 AV 's-Hertogenbosch
	www.vhwengineering.nl info@vhwengineering.nl

Project:	Ruitersdijk 17 Roosteren Klantaansluiting	Schaal: divers
Omschrijving:	Leggen huisaansluiting Laagspanning 150Al	Formaat: A2
		Datum: 30-09-2019
		Projectnr: 2018-001
		Status:
		Definitief
		Tekeningnr:
		2018-001-TEK-KL-11-v1.0