


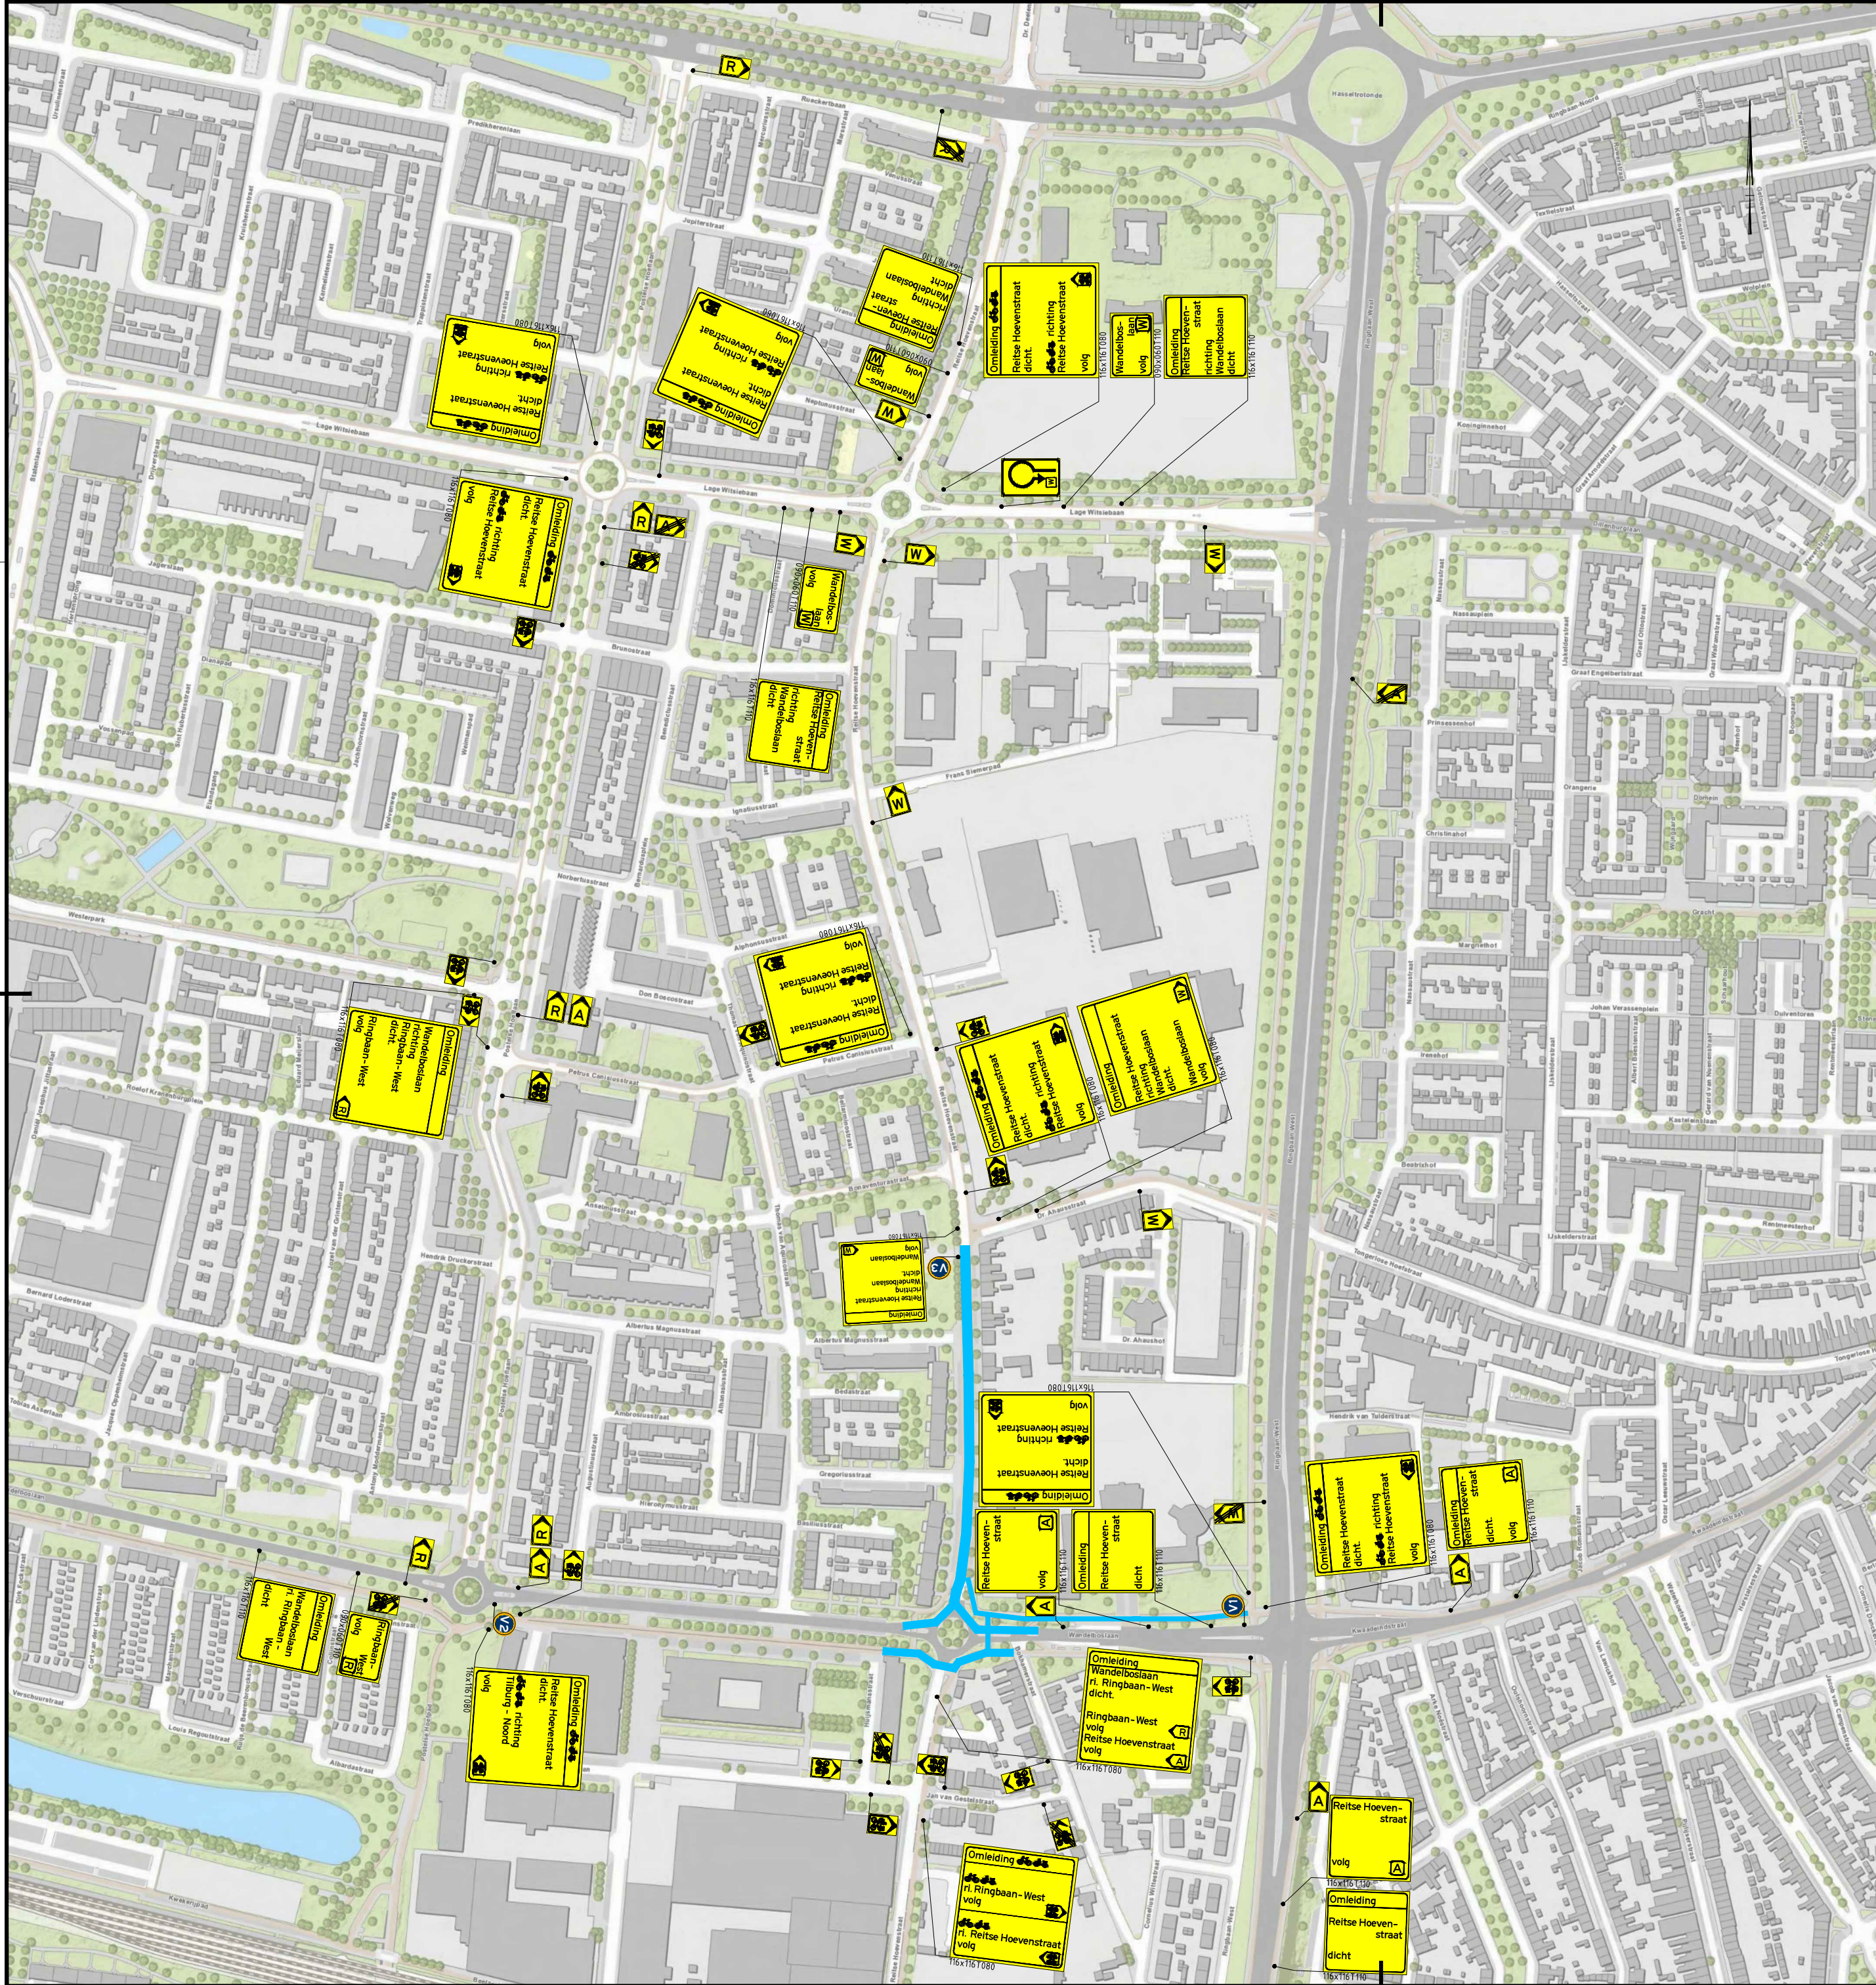

Vooraankondiging(en):

- V1** = Verkeersshinder Wandelboslaan van datum tot datum 116x1161110
- V2** = Wandelboslaan dicht van datum tot datum 116x1161110
- V3** = Reitse - Hoevenstraat dicht van datum tot datum 116x1161110

Legenda

-  - Ondergrond
-  - Werkvak
-  - Omlleiding - Omlleidingsroute

Conflicterende RVV- en Nbd-bebording afplakken

|        |            |                           |           |               |               |             |
|--------|------------|---------------------------|-----------|---------------|---------------|-------------|
| 0.6    | 28-08-2019 | Aanvulling route          | ArBi      | MaMe          | MaMe          | MaMe        |
| 0.5    | 06-08-2019 | Toetsing gemeente         | ArBi      | MaMe          | MaMe          | MaMe        |
| 0.4    | 02-07-2019 | Wijziging route N-Z       | ArBi      | MaMe          | MaMe          | MaMe        |
| 0.3    | 27-06-2019 | Wijziging route           | ArBi      | MaMe          | MaMe          | WoLe        |
| 0.2    | 24-06-2019 | Toevoeging fietsomleiding | ArBi      | MaMe          | MaMe          | WoLe        |
| 0.1    | 18-06-2019 | Eerste uitgave            | ArBi      | JeMa          | MaMe          | MaMe        |
| Versie | Datum      | Omschrijving              | Opsteller | Gecontroleerd | Geautoriseerd | Vrijgegeven |

Heijmans Wegspecialismen  
Afd. Verkeerstechnieken

Graafsebaan 3 Postbus 766 T +31 (0)73 543 58 73  
5248 JR Rosmalen 5201 AT 's-Hertogenbosch F +31 (0)73 543 64 12



Documentsoort Tekening

Projectnummer

Schaal 1:1000

Formaat

In 1 bladen, blad nr. 1

Gemeten

Tekeningnummer DO-VK-T-OML-003

Versie 0.6

Snel fietsroute F261  
Tijdelijke verkeersmaatregelen  
Omlleiding  
Fase 1.1+1.1a