
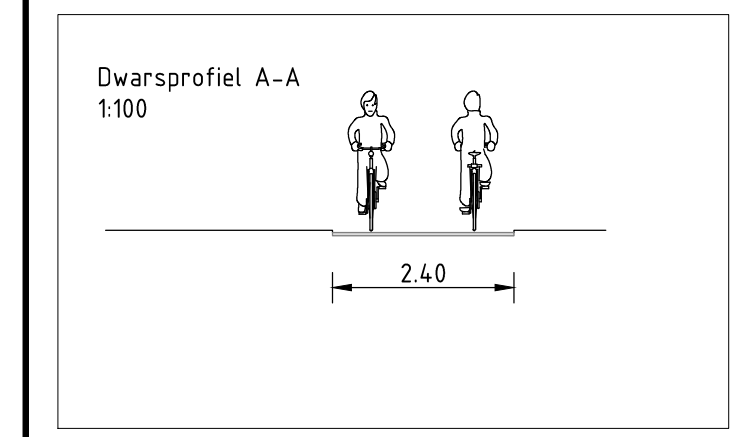


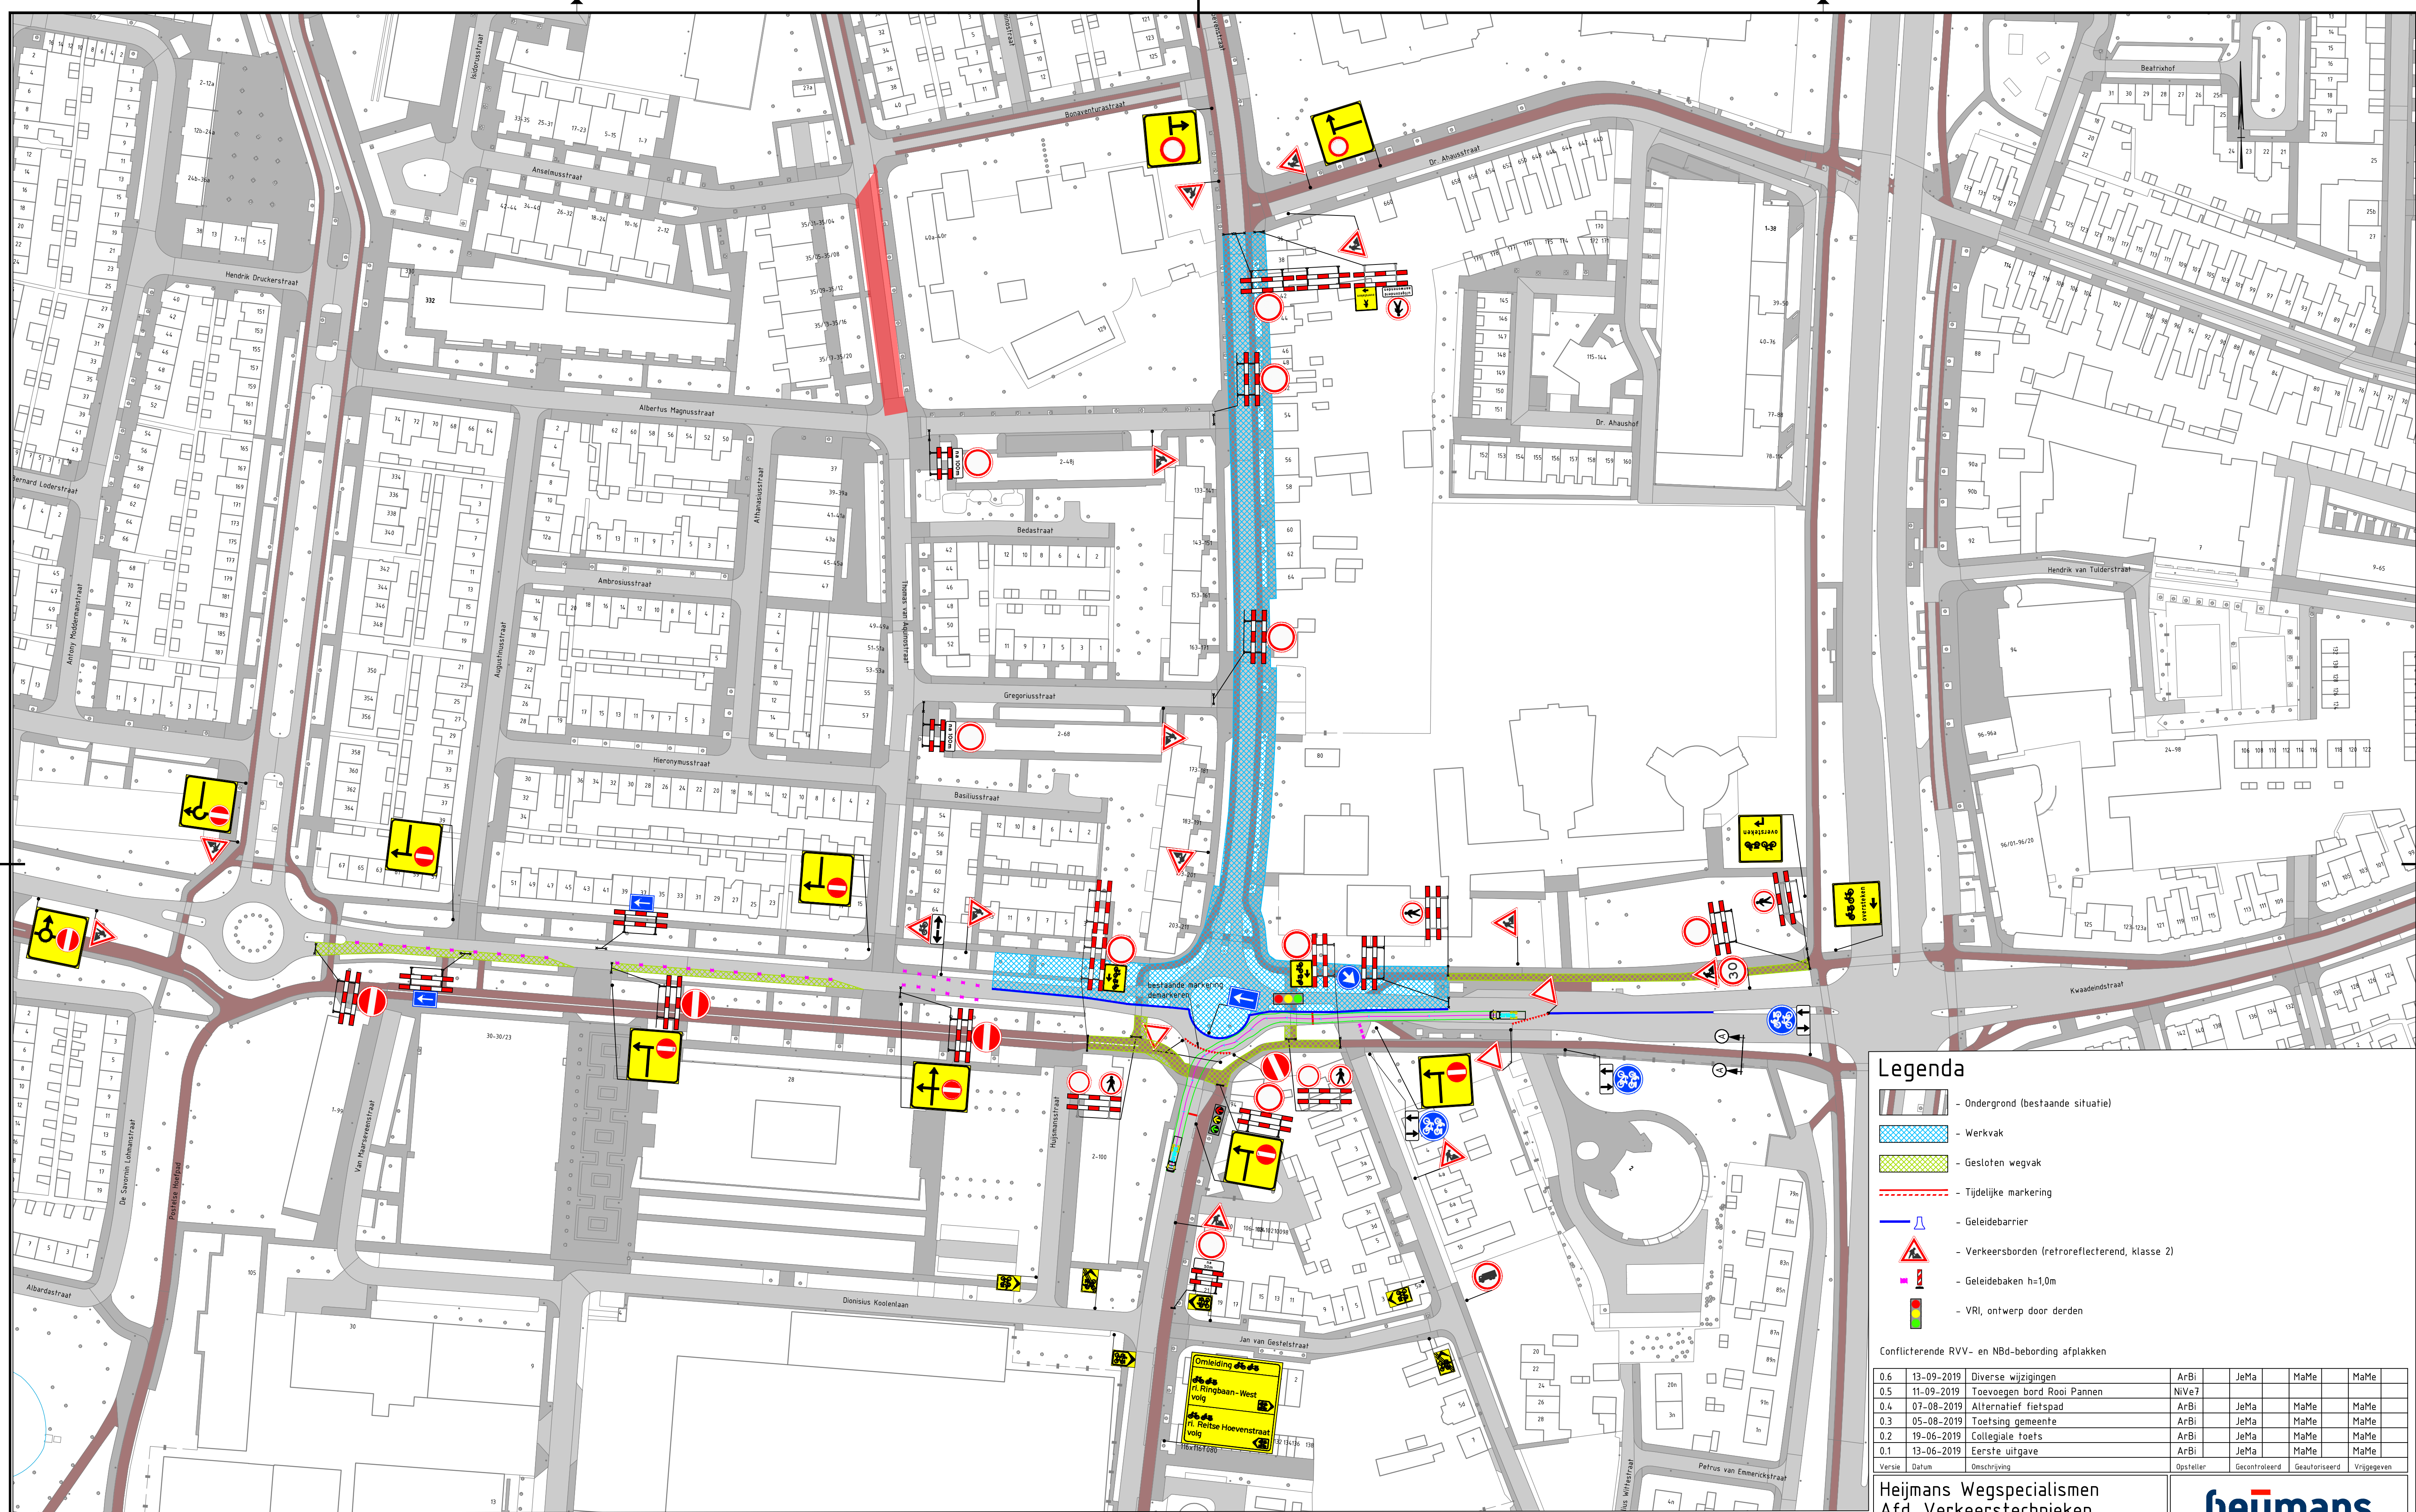

Legenda

- Ondergrond (bestaande situatie)
- Werkvak
- Gesloten wegvak
- Tijdelijke marking
- Geleidebarrier
- Verkeersborden (retroreflecterend, klasse 2)
- Geleidebaken h=1,0m
- VRI, ontwerp door derden

Conflicterende RVV- en Nbd-bepording afplakken

ArBi	JeMa	MaMe	MaMe
0.6	13-09-2019	Diverse wijzigingen	
0.5	11-09-2019	Toevoegen bord Rooi Pannen	
0.4	07-08-2019	Alternatief fietspad	
0.3	05-08-2019	Toetsing gemeente	
0.2	19-06-2019	Collegiale toets	
0.1	13-06-2019	Eerste uitgave	

Versie	Datum	Omschrijving	Opsteller	Gecontroleerd	Geautoriseerd	Vrijgegeven
0.6	13-09-2019	Diverse wijzigingen	ArBi	JeMa	MaMe	MaMe
0.5	11-09-2019	Toevoegen bord Rooi Pannen	ArBi	JeMa	MaMe	MaMe
0.4	07-08-2019	Alternatief fietspad	ArBi	JeMa	MaMe	MaMe
0.3	05-08-2019	Toetsing gemeente	ArBi	JeMa	MaMe	MaMe
0.2	19-06-2019	Collegiale toets	ArBi	JeMa	MaMe	MaMe
0.1	13-06-2019	Eerste uitgave	ArBi	JeMa	MaMe	MaMe

Heijmans Wegspecialismen

Afd. Verkeers technieken

Graafsebaan 3
5248 JR Rosmalen

Postbus 766
5201 AT 's-Hertogenbosch

T +31 (0)73 543 58 73
F +31 (0)73 543 64 12

heijmans

Documentsoort	Tekening
Projectnummer	
Schaal	1:1000
Formaat	
In	1 bladen, blad nr. 1
Gemeten	
Tekeningnummer	DO-VK-T-VKM-002
Versie	0.6

Snelfietsroute F261

Tijdelijke verkeersmaatregelen
Wandelboslaan - Reitse Hoevenstraat
Fase 1.1+1.1a