



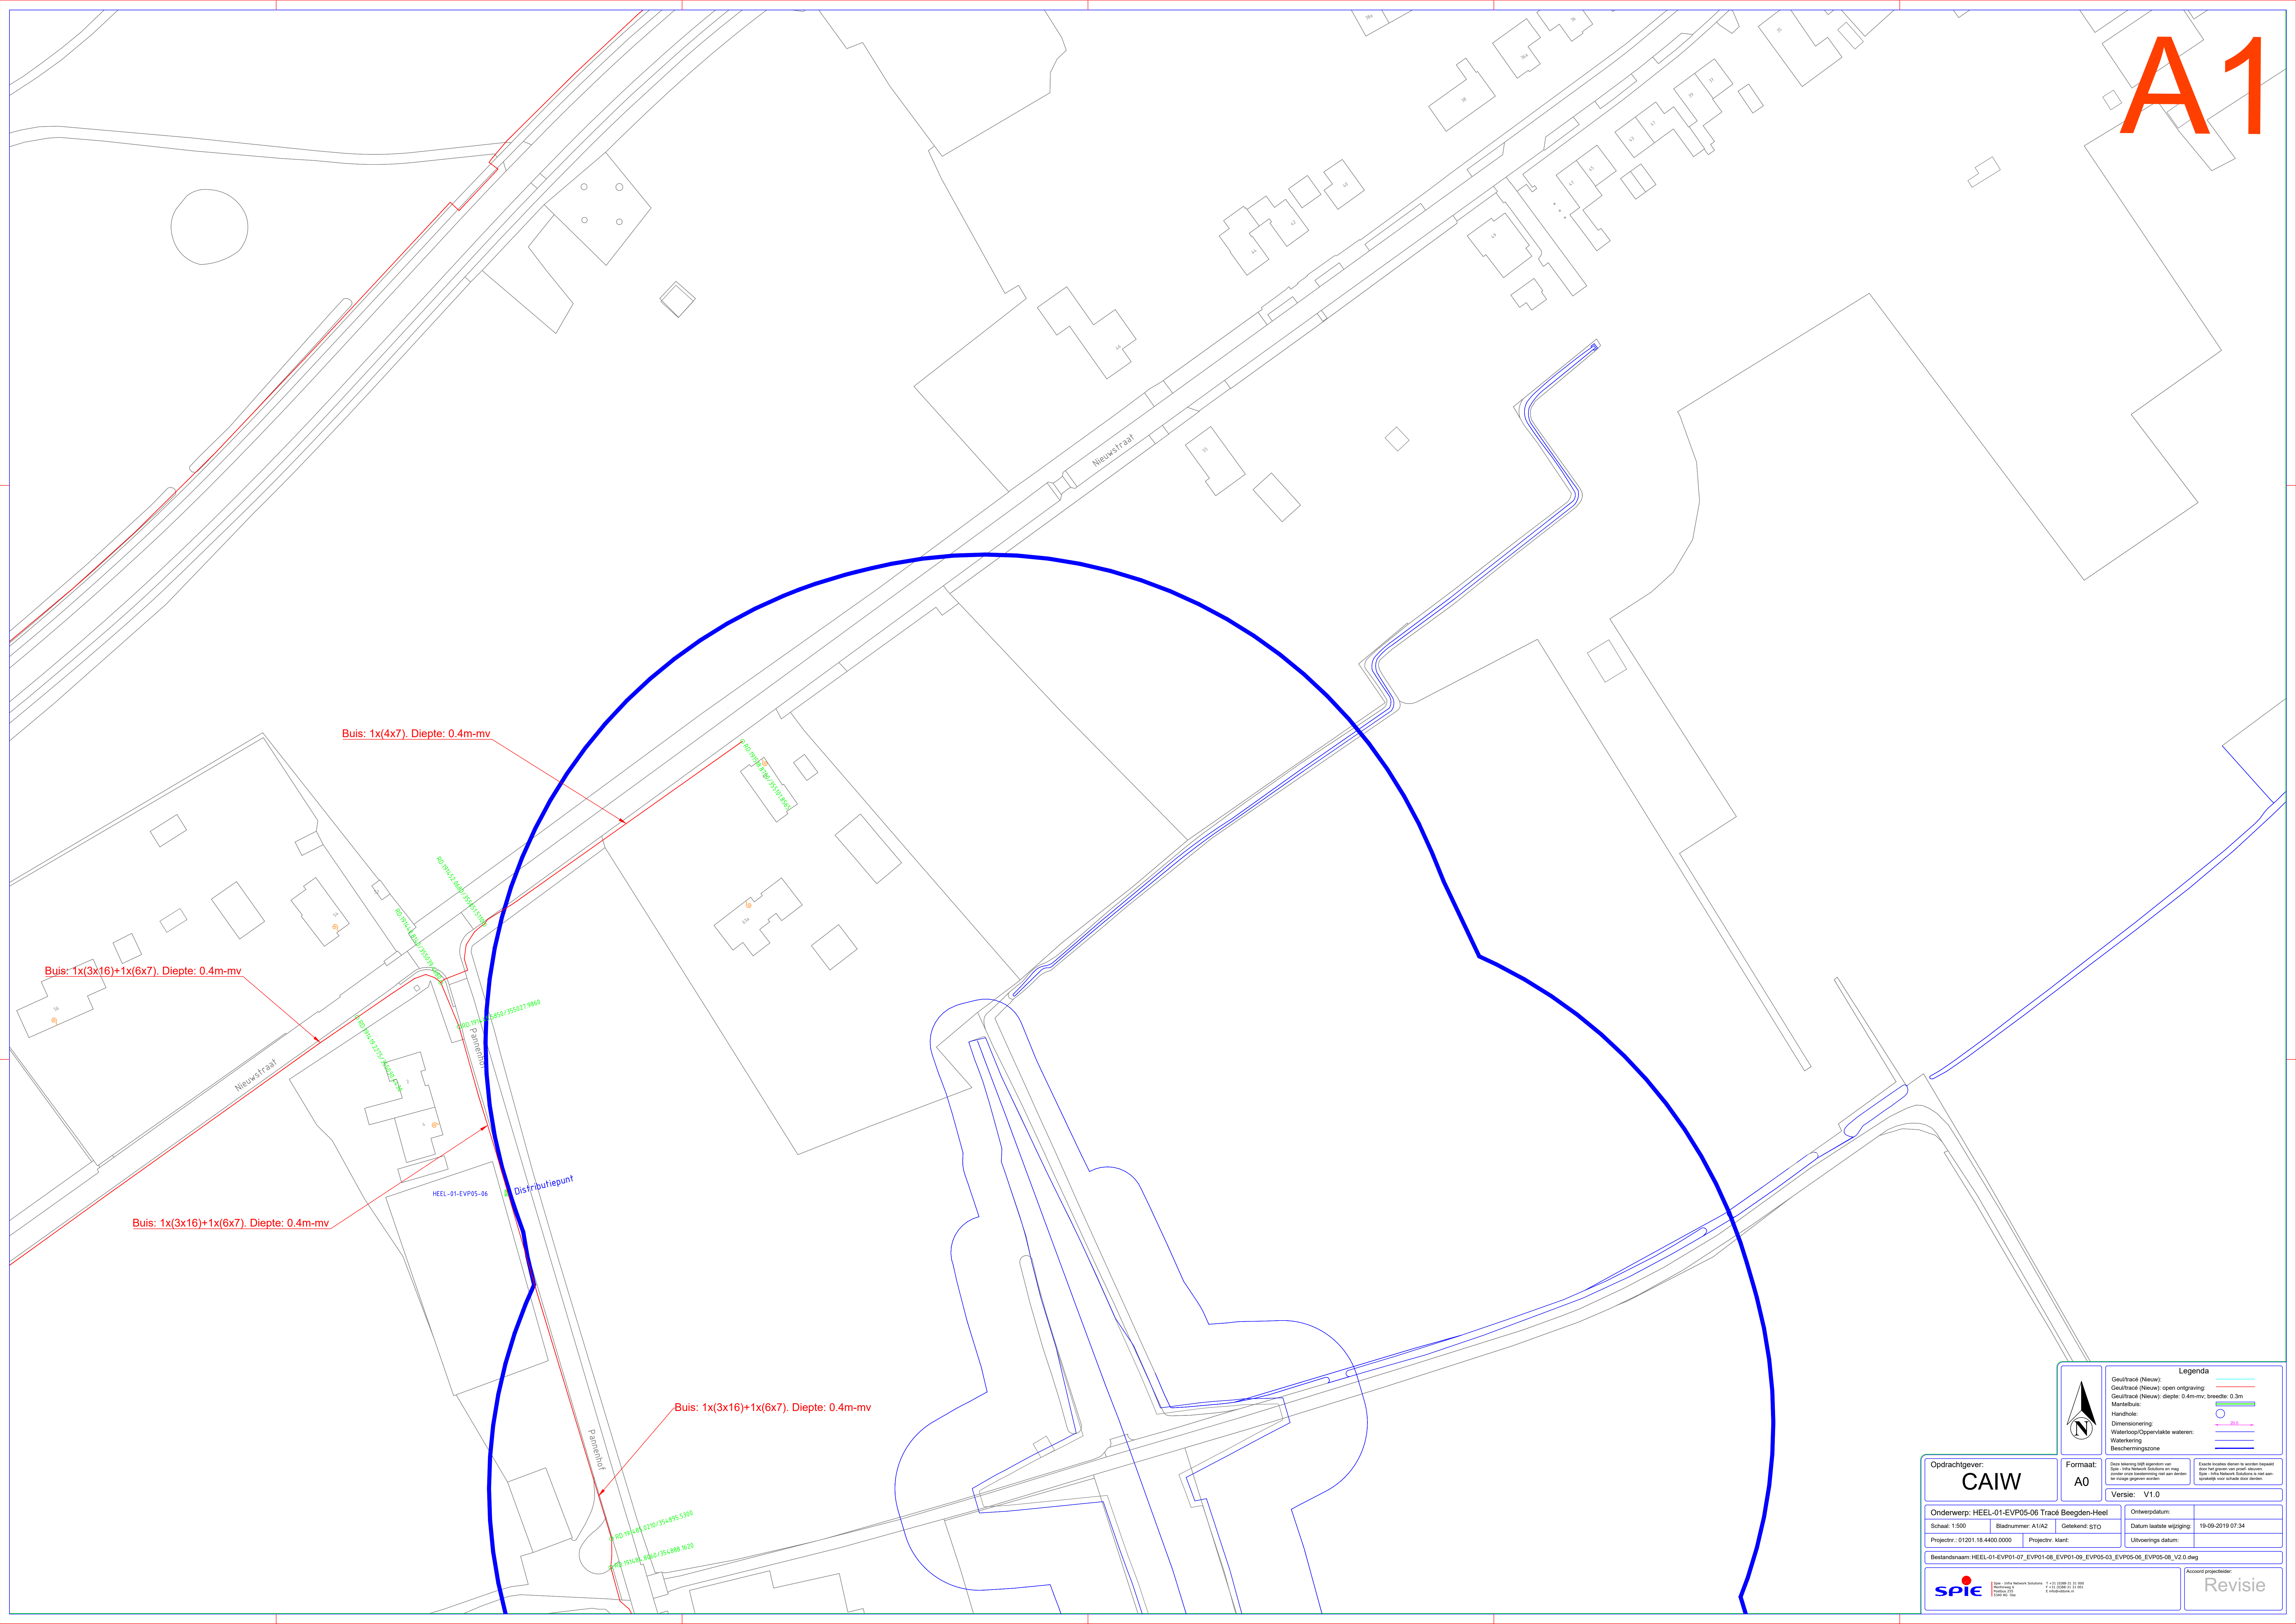

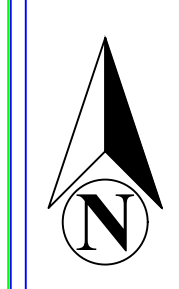

N


Legenda

- Gruut/trace (Nieuw): open ontgraving
- Gruut/trace (Nieuw): diepte: 0.4m-mv; breedte: 0.3m
- Handhoel:
- Waterloopp/Oppervlakte wateren:
- Waterkering
- Beschermingszone

Deze tekening is niet geldig voor:
- Spie: infrastructuur oplossingen en niet
- Grote en/of kleine projecten en niet
- Het is niet mogelijk om te maken
- Het is niet mogelijk om te maken

Deze tekening is niet geldig voor:
- Spie: infrastructuur oplossingen en niet
- Grote en/of kleine projecten en niet
- Het is niet mogelijk om te maken
- Het is niet mogelijk om te maken

Opdrachtgever: CAIW		Formaat: A0		Versie: V1.0	
Deze tekening NBT afgeleverd op: Schaal: 1:50 Bladnummer: A1/A2 Getekend: STO Projectnr.: 01201:18.4400.0000 Projectnr.: klant:				Dit is de laatste tekening die is afgeleverd op: Schaal: 1:50 Bladnummer: A1/A2 Getekend: STO Projectnr.: 01201:18.4400.0000 Projectnr.: klant:	
Onderwerp: HEEL-01-EVP05-06 Tracé Beegden-Heel				Ontwerpsdatum:	
Schaal: 1:500		Bladnummer: A1/A2		Datum laatste wijziging:	
Projectnr.: 01201:18.4400.0000		Projectnr.: klant:		Uitvoerings datum:	
Bestandsnaam: HEEL-01-EVP01-07_EVP01-08_EVP01-09_EVP05-03_EVP05-06_EVP05-08_V2.0.dwg					
 SPiE - Infra Network Solutions Boulevard Postbus 100 3800 AB, Oude				Accoord projectleider: Revisie	

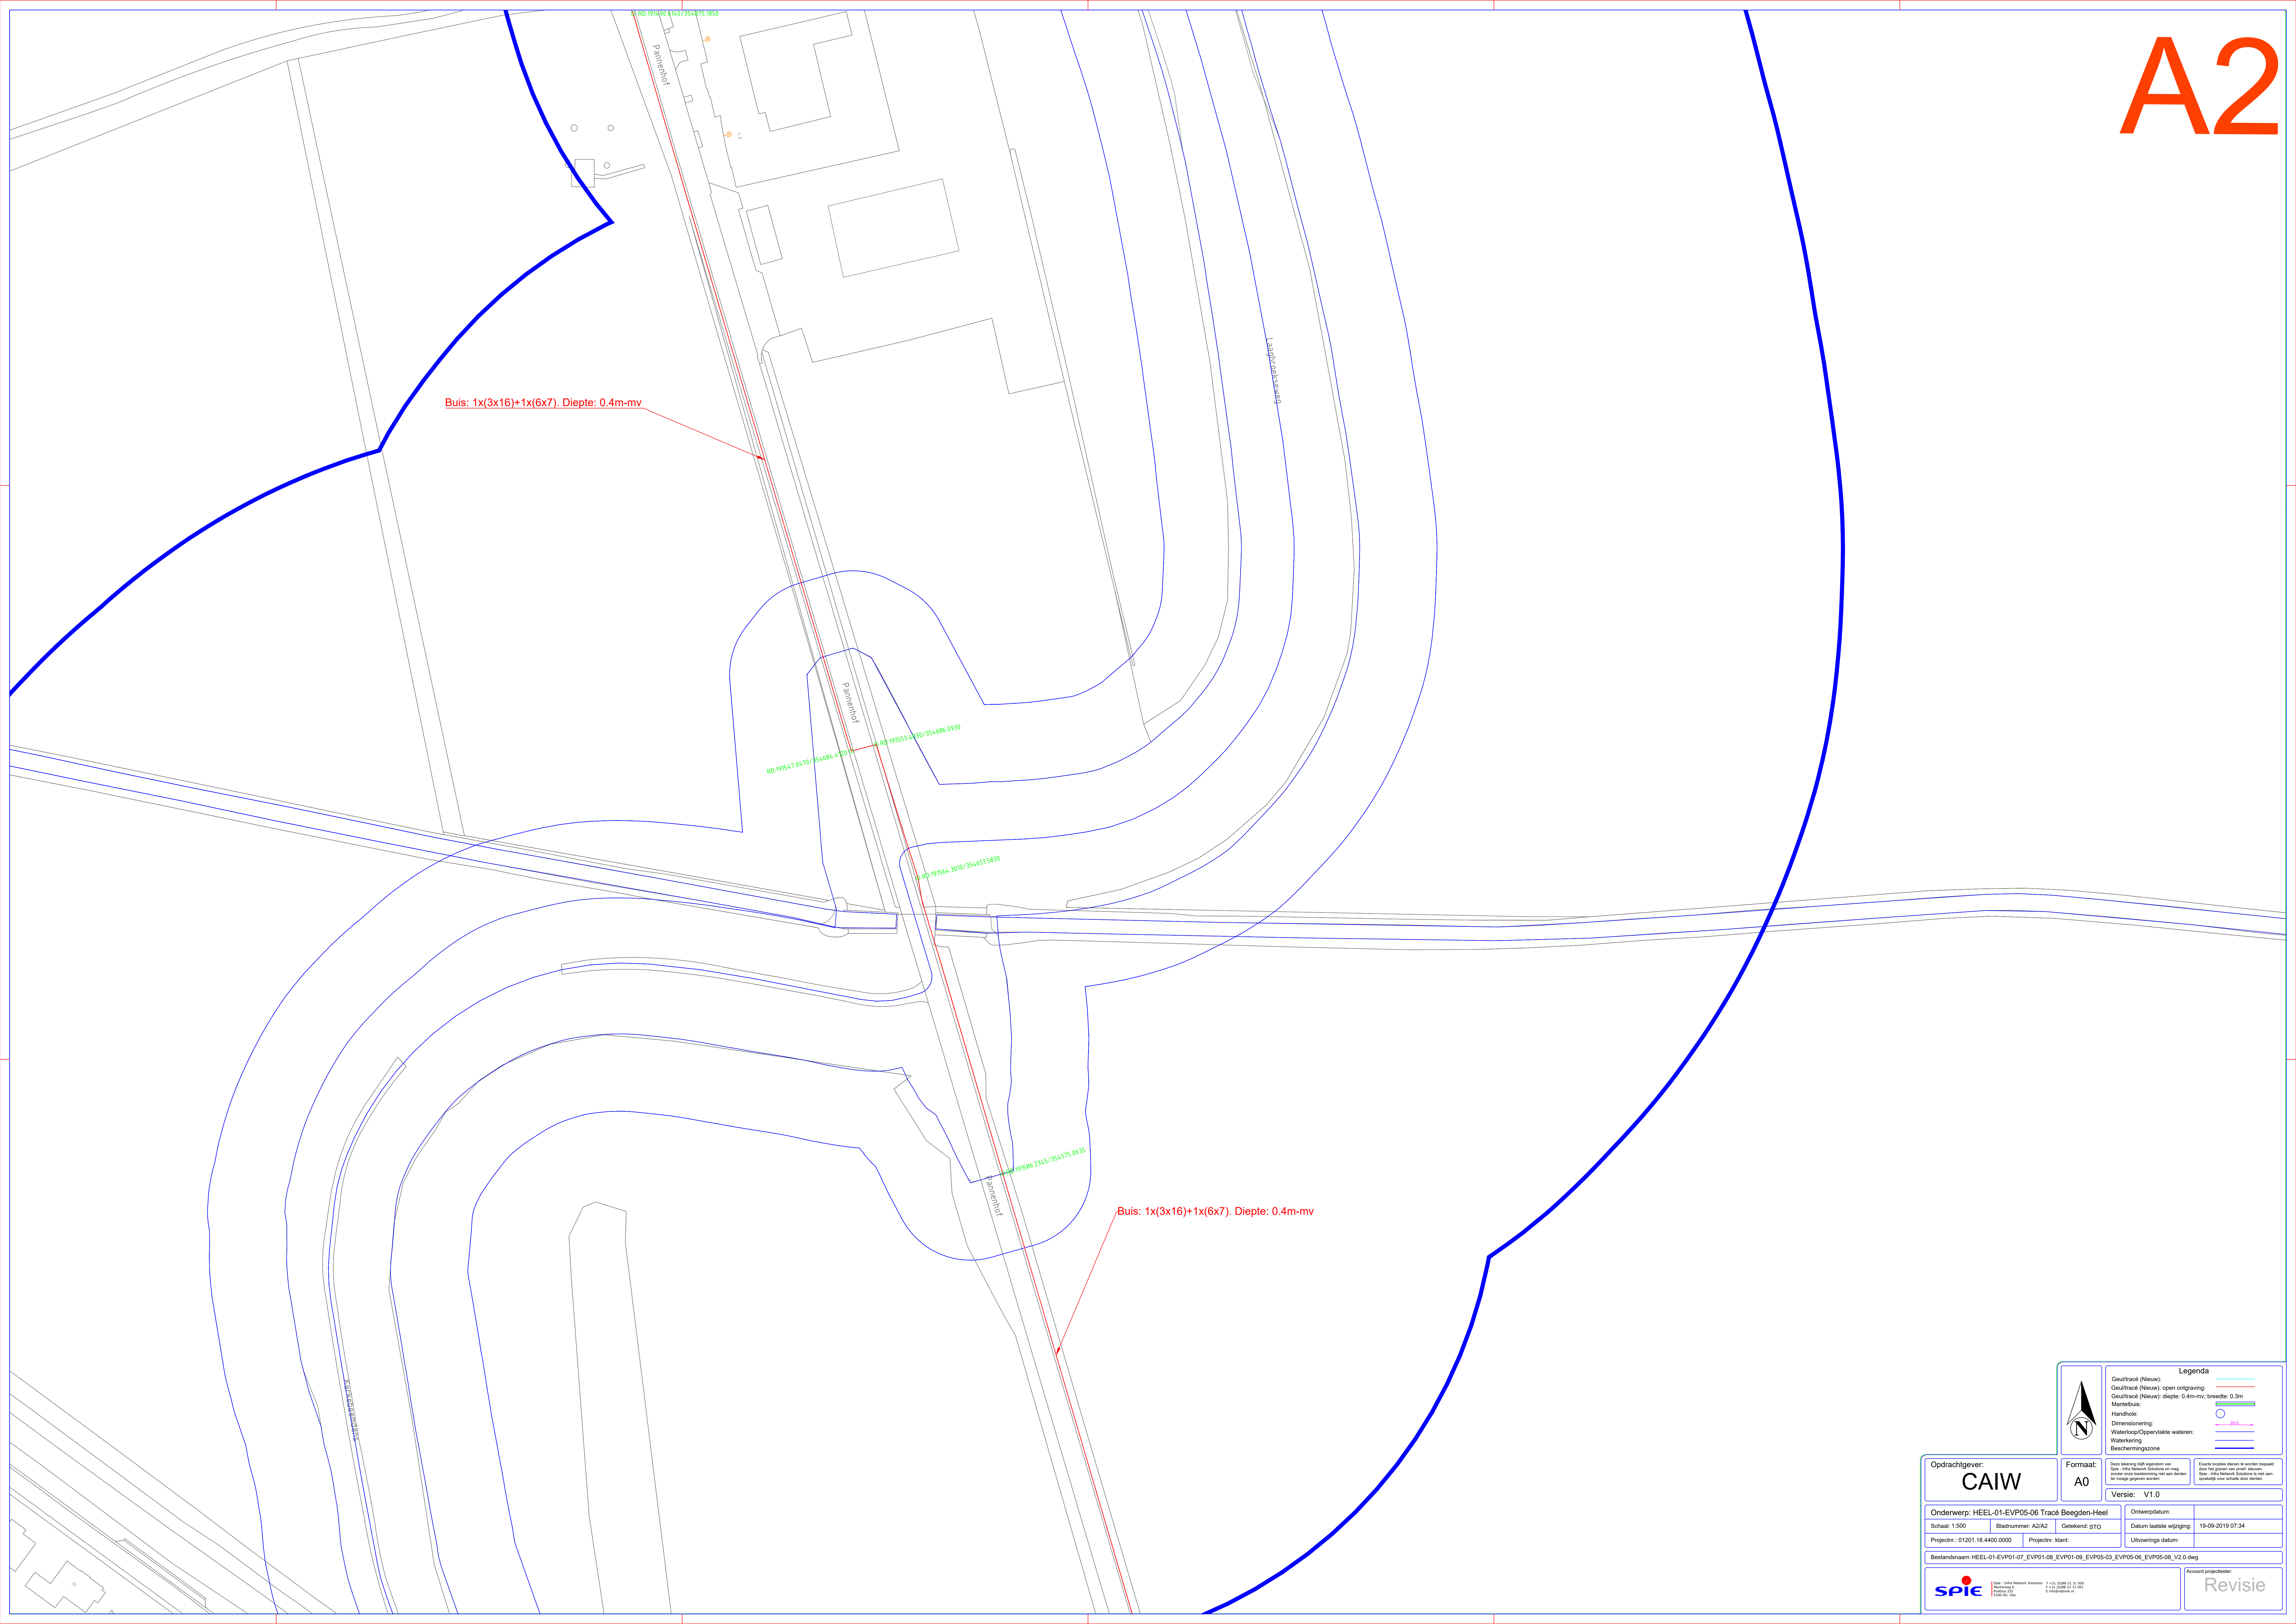

Opdrachtgever:
CAIW

Formaat:
A0

Onderwerp: HEEL-01-EVP05-06 Tracé Beegden-Heel

Schaal: 1:500 Bladnummer: A2/A2 Getekend: GTO

Projectnr.: 01201:18.4400.0000 Projectnr. klant:

Bestandsnaam: HEEL-01-EVP01-07_EVP01-08_EVP01-09_EVP05-03_EVP05-06_EVP05-08_V2.0.dwg



Spie - Infra Network Solutions
Beeldmerk
Postbus 270
3720 AG, Tiel

T +31 (0)88-21.11.000
F +31 (0)88-21.11.001
E info@spie.nl

Account projectleider:

Revisie



Legenda	
Groot/traac (Nieuw):	
Groot/traac (Nieuw): open ontgraving:	
Groot/traac (Nieuw): diepte: 0.4m-mv; breedte: 0.3m	
Maatbuis:	
Handhole:	
Dimensioering:	
Waterloopp/Oppervlakte wateren:	
Waterkering:	
Beschermingszone:	

Deze tekening is het eigendom van Spie - Infra Network Solutions en mag niet worden verspreid of openbaar worden gemaakt zonder schriftelijke toestemming van Spie - Infra Network Solutions.


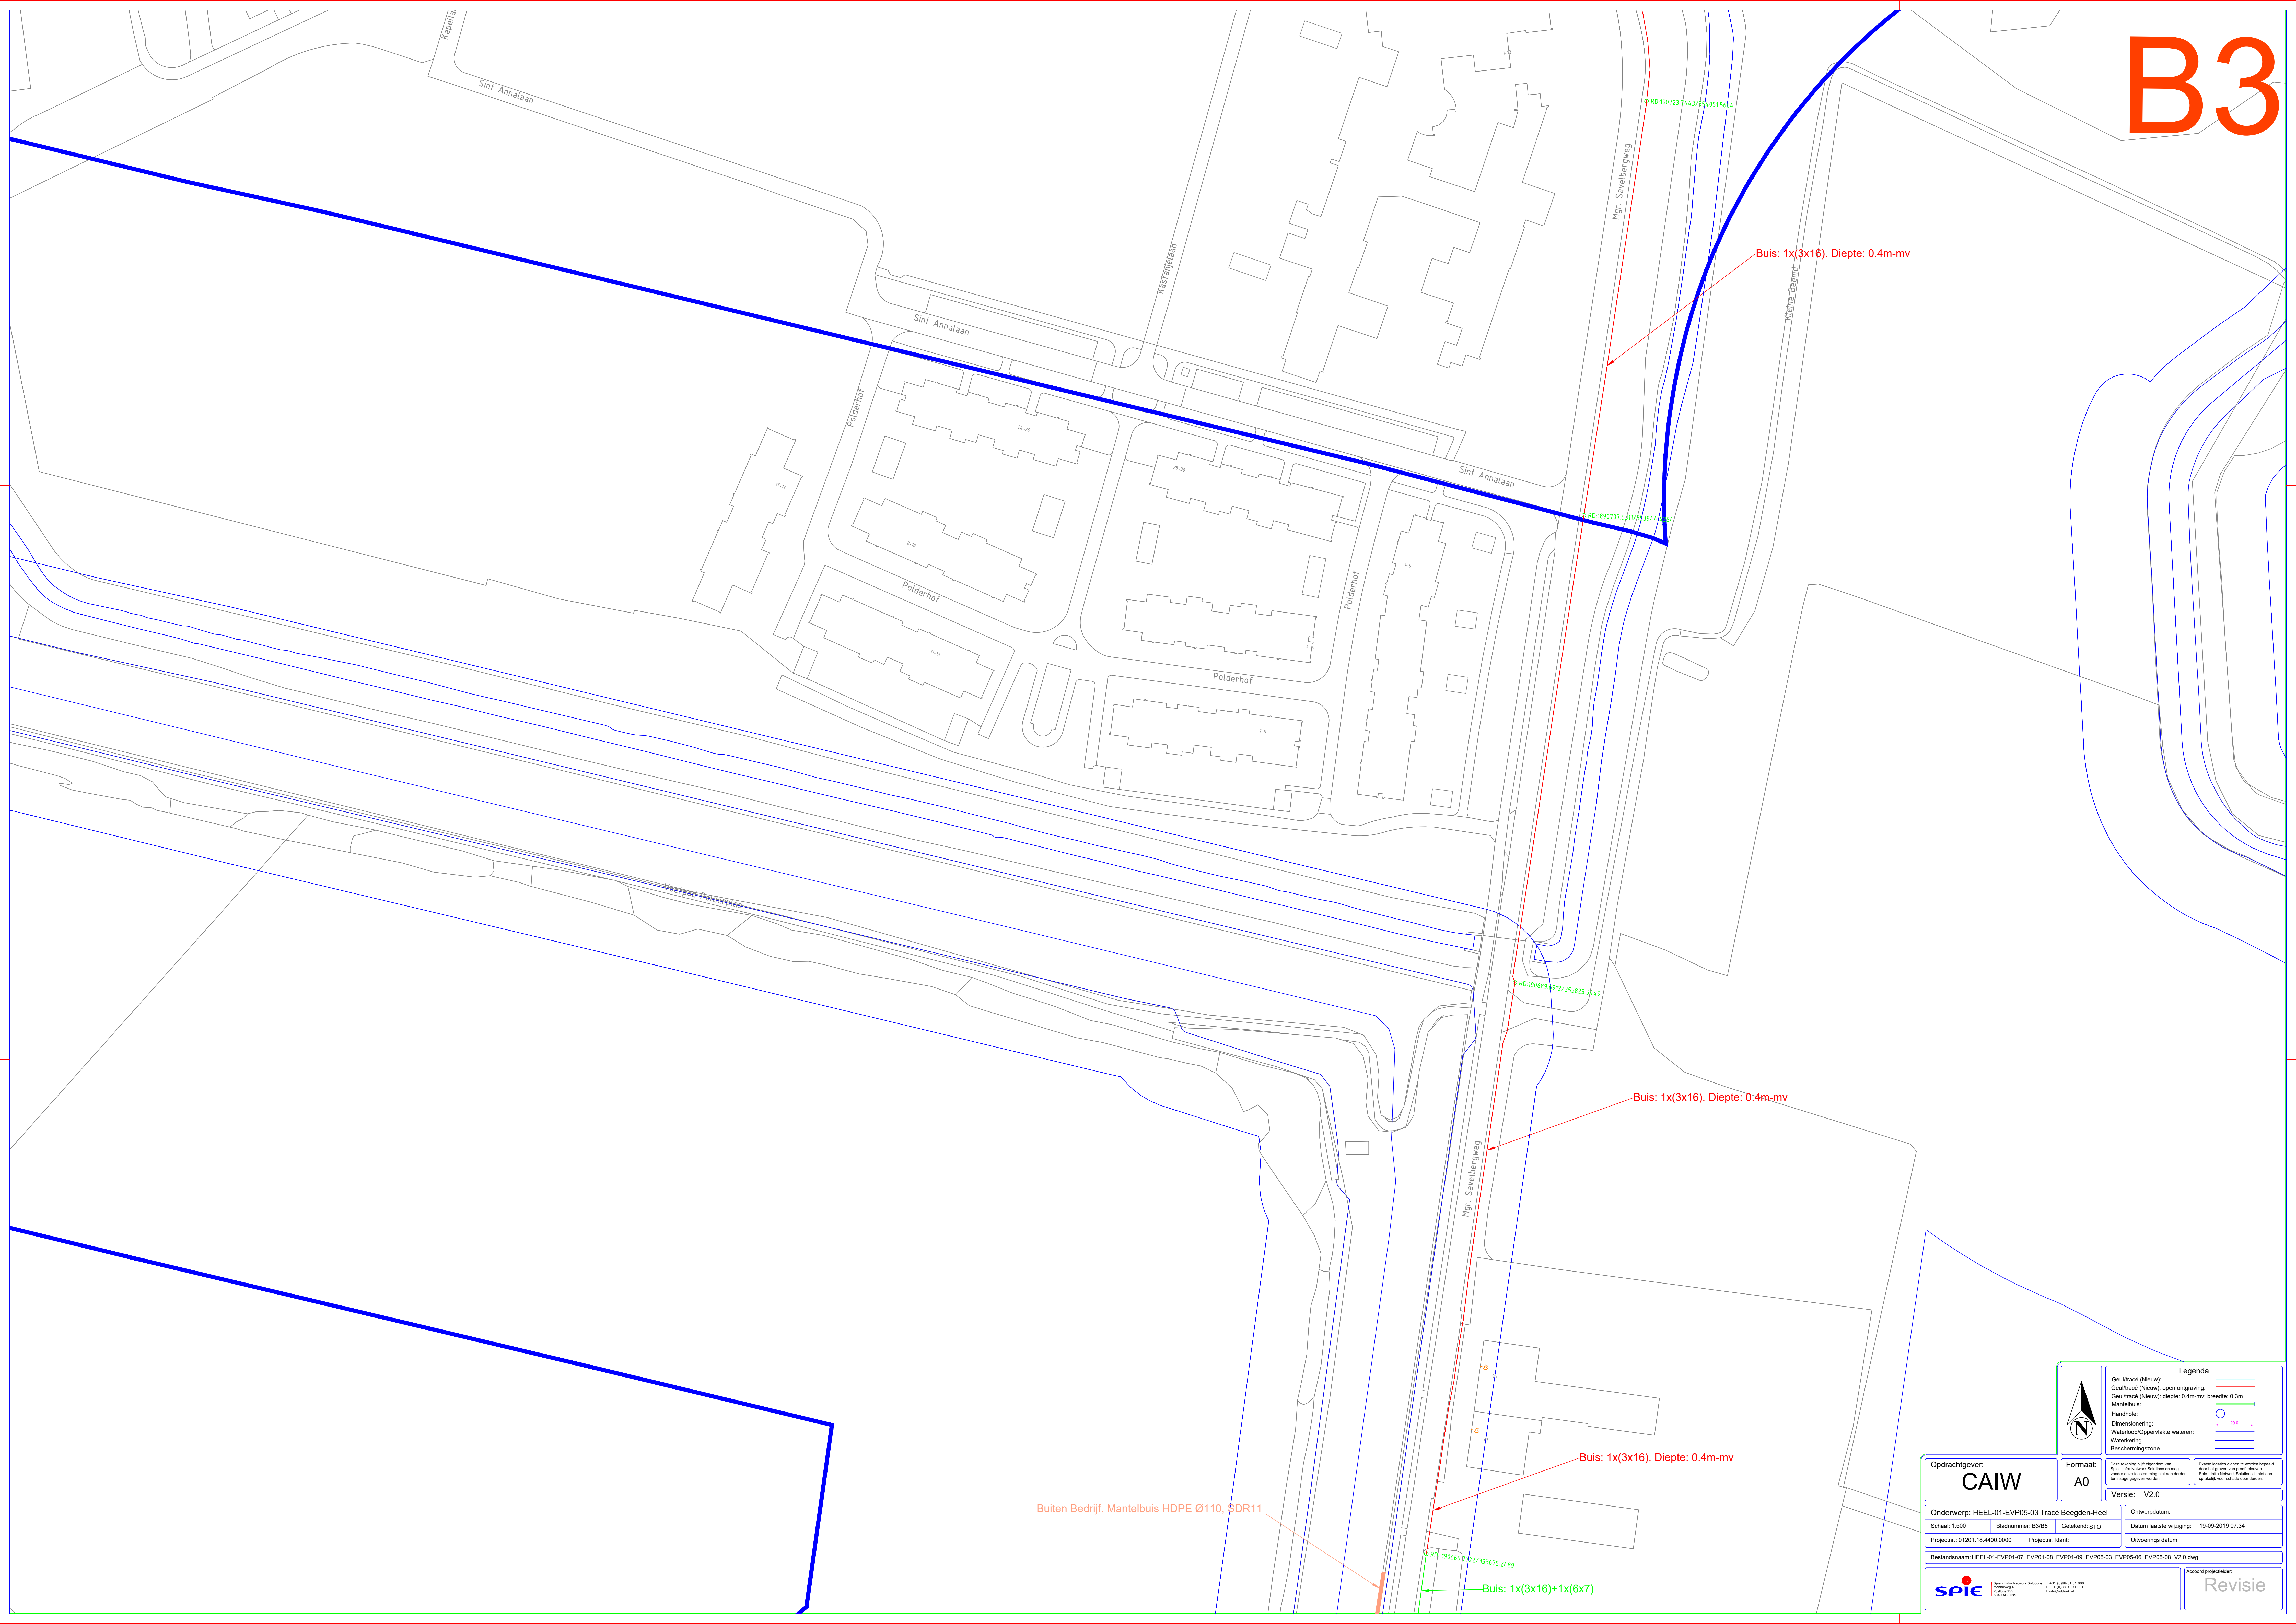

Legenda

- Gesl/trace (Nieuw): open ontgraving
- Gesl/trace (Nieuw): diepte: 0.4m-mv; breedte: 0.3m
- Mantelbuis
- Handhole
- Dimensionering
- Waterloopp/Oppervlakte wateren
- Waterkering
- Beschermingszone

Opdrachtgever:

CAIW

Formaat:

A0

Versie:

V2.0

Onderwerp:

HEEL-01-EVP05-03 Tracé Beegden-Heel

Schaal: 1:500

Bladnummer: B3/B5

Getekend: GTO

Projectnr.: 01201:18.4400.0000

Projectnr. klant:

Bestandsnaam: HEEL-01-EVP01-07_EVP01-08_EVP01-09_EVP05-03_EVP05-06_EVP05-08_V2.0.dwg

Ontwerpsdatum:

19-09-2019 07:34

Datum laatste wijziging:

Uitvoerings datum:

Account projectleider:

Revisie

Spie - Infra Network Solutions


T +31 (0)88 23 32 000

Postbus 200

4300 AA Zevenhuizen

Deze tekening is het eigendom van Spie - Infra Network Solutions en mag niet worden verspreid of openbaar worden gemaakt zonder schriftelijke toestemming van Spie - Infra Network Solutions.

De tekening is het eigendom van Spie - Infra Network Solutions en mag niet worden verspreid of openbaar worden gemaakt zonder schriftelijke toestemming van Spie - Infra Network Solutions.

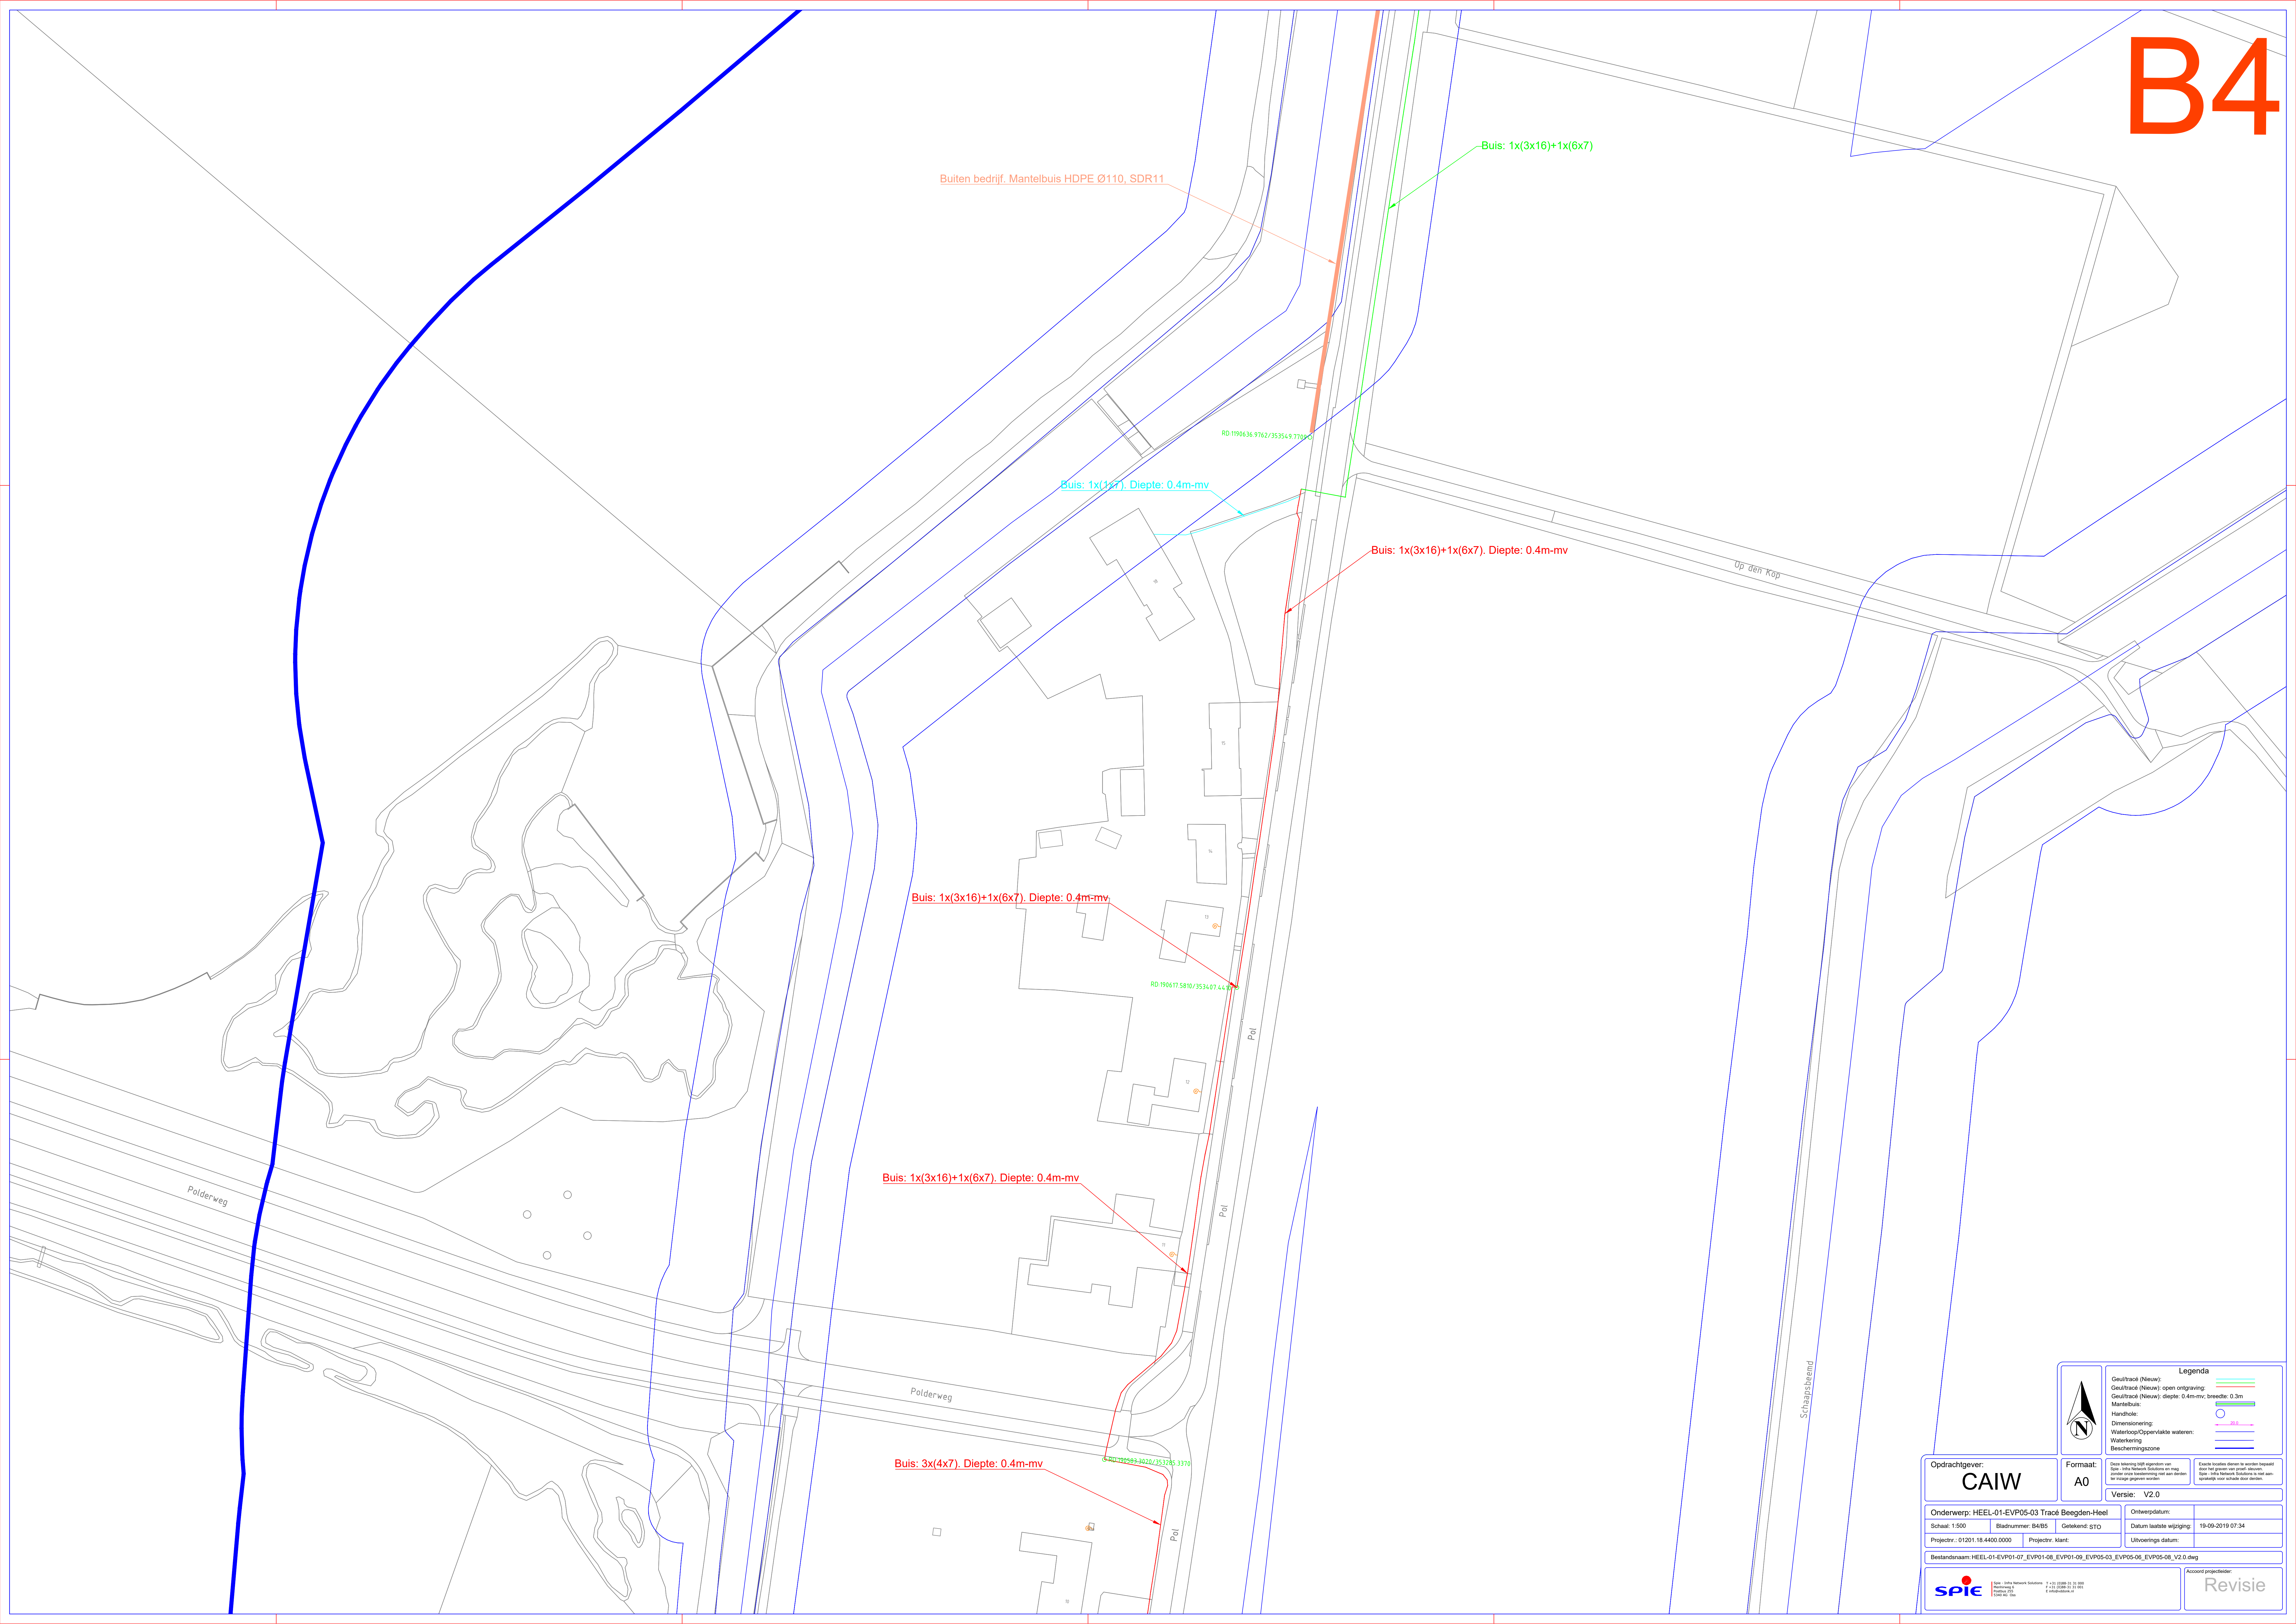

Legenda

Gedrukt (Nieuw): —

Gedrukt (Nieuw): open ontgraving: —

Mantelbuis: —

Handhole: ○

Dimensionering: —

Waterloopp/Oppervlakte wateren: —

Waterkering: —

Beschermingszone: —

Deze tekening is het eigendom van Spie Infra Netwerk Solutions en mag niet worden verspreid of openbaar gemaakt zonder schriftelijke toestemming van Spie Infra Netwerk Solutions.

Deze tekening is het eigendom van Spie Infra Netwerk Solutions en mag niet worden verspreid of openbaar gemaakt zonder schriftelijke toestemming van Spie Infra Netwerk Solutions.

Opdrachtgever:
CAIW

Formaat:
A0

Versie: V2.0

Onderwerp: HEEL-01-EVP05-03 Tracé Beegden-Heel

Schaal: 1:500

Bladnummer: B4B5

Getekend: STG

Projectnr: 01201:18.4400.0000

Projectnr. klant:

Bestandsnaam: HEEL-01-EVP01-07_EVP01-08_EVP01-09_EVP05-03_EVP05-06_EVP05-08_V2.0.dwg

Ontwerpsdatum:

Datum laatste wijziging: 19-09-2019 07:34

Uitvoerings datum:


Account projectleider:

Revisie


SPiE Infra Netwerk Solutions


Spie Infra Netwerk Solutions
Postbus 200
3800 AD Amstelveen
T +31 (0)20 21 11 000
F +31 (0)20 21 11 001
E info@spie.nl

B5

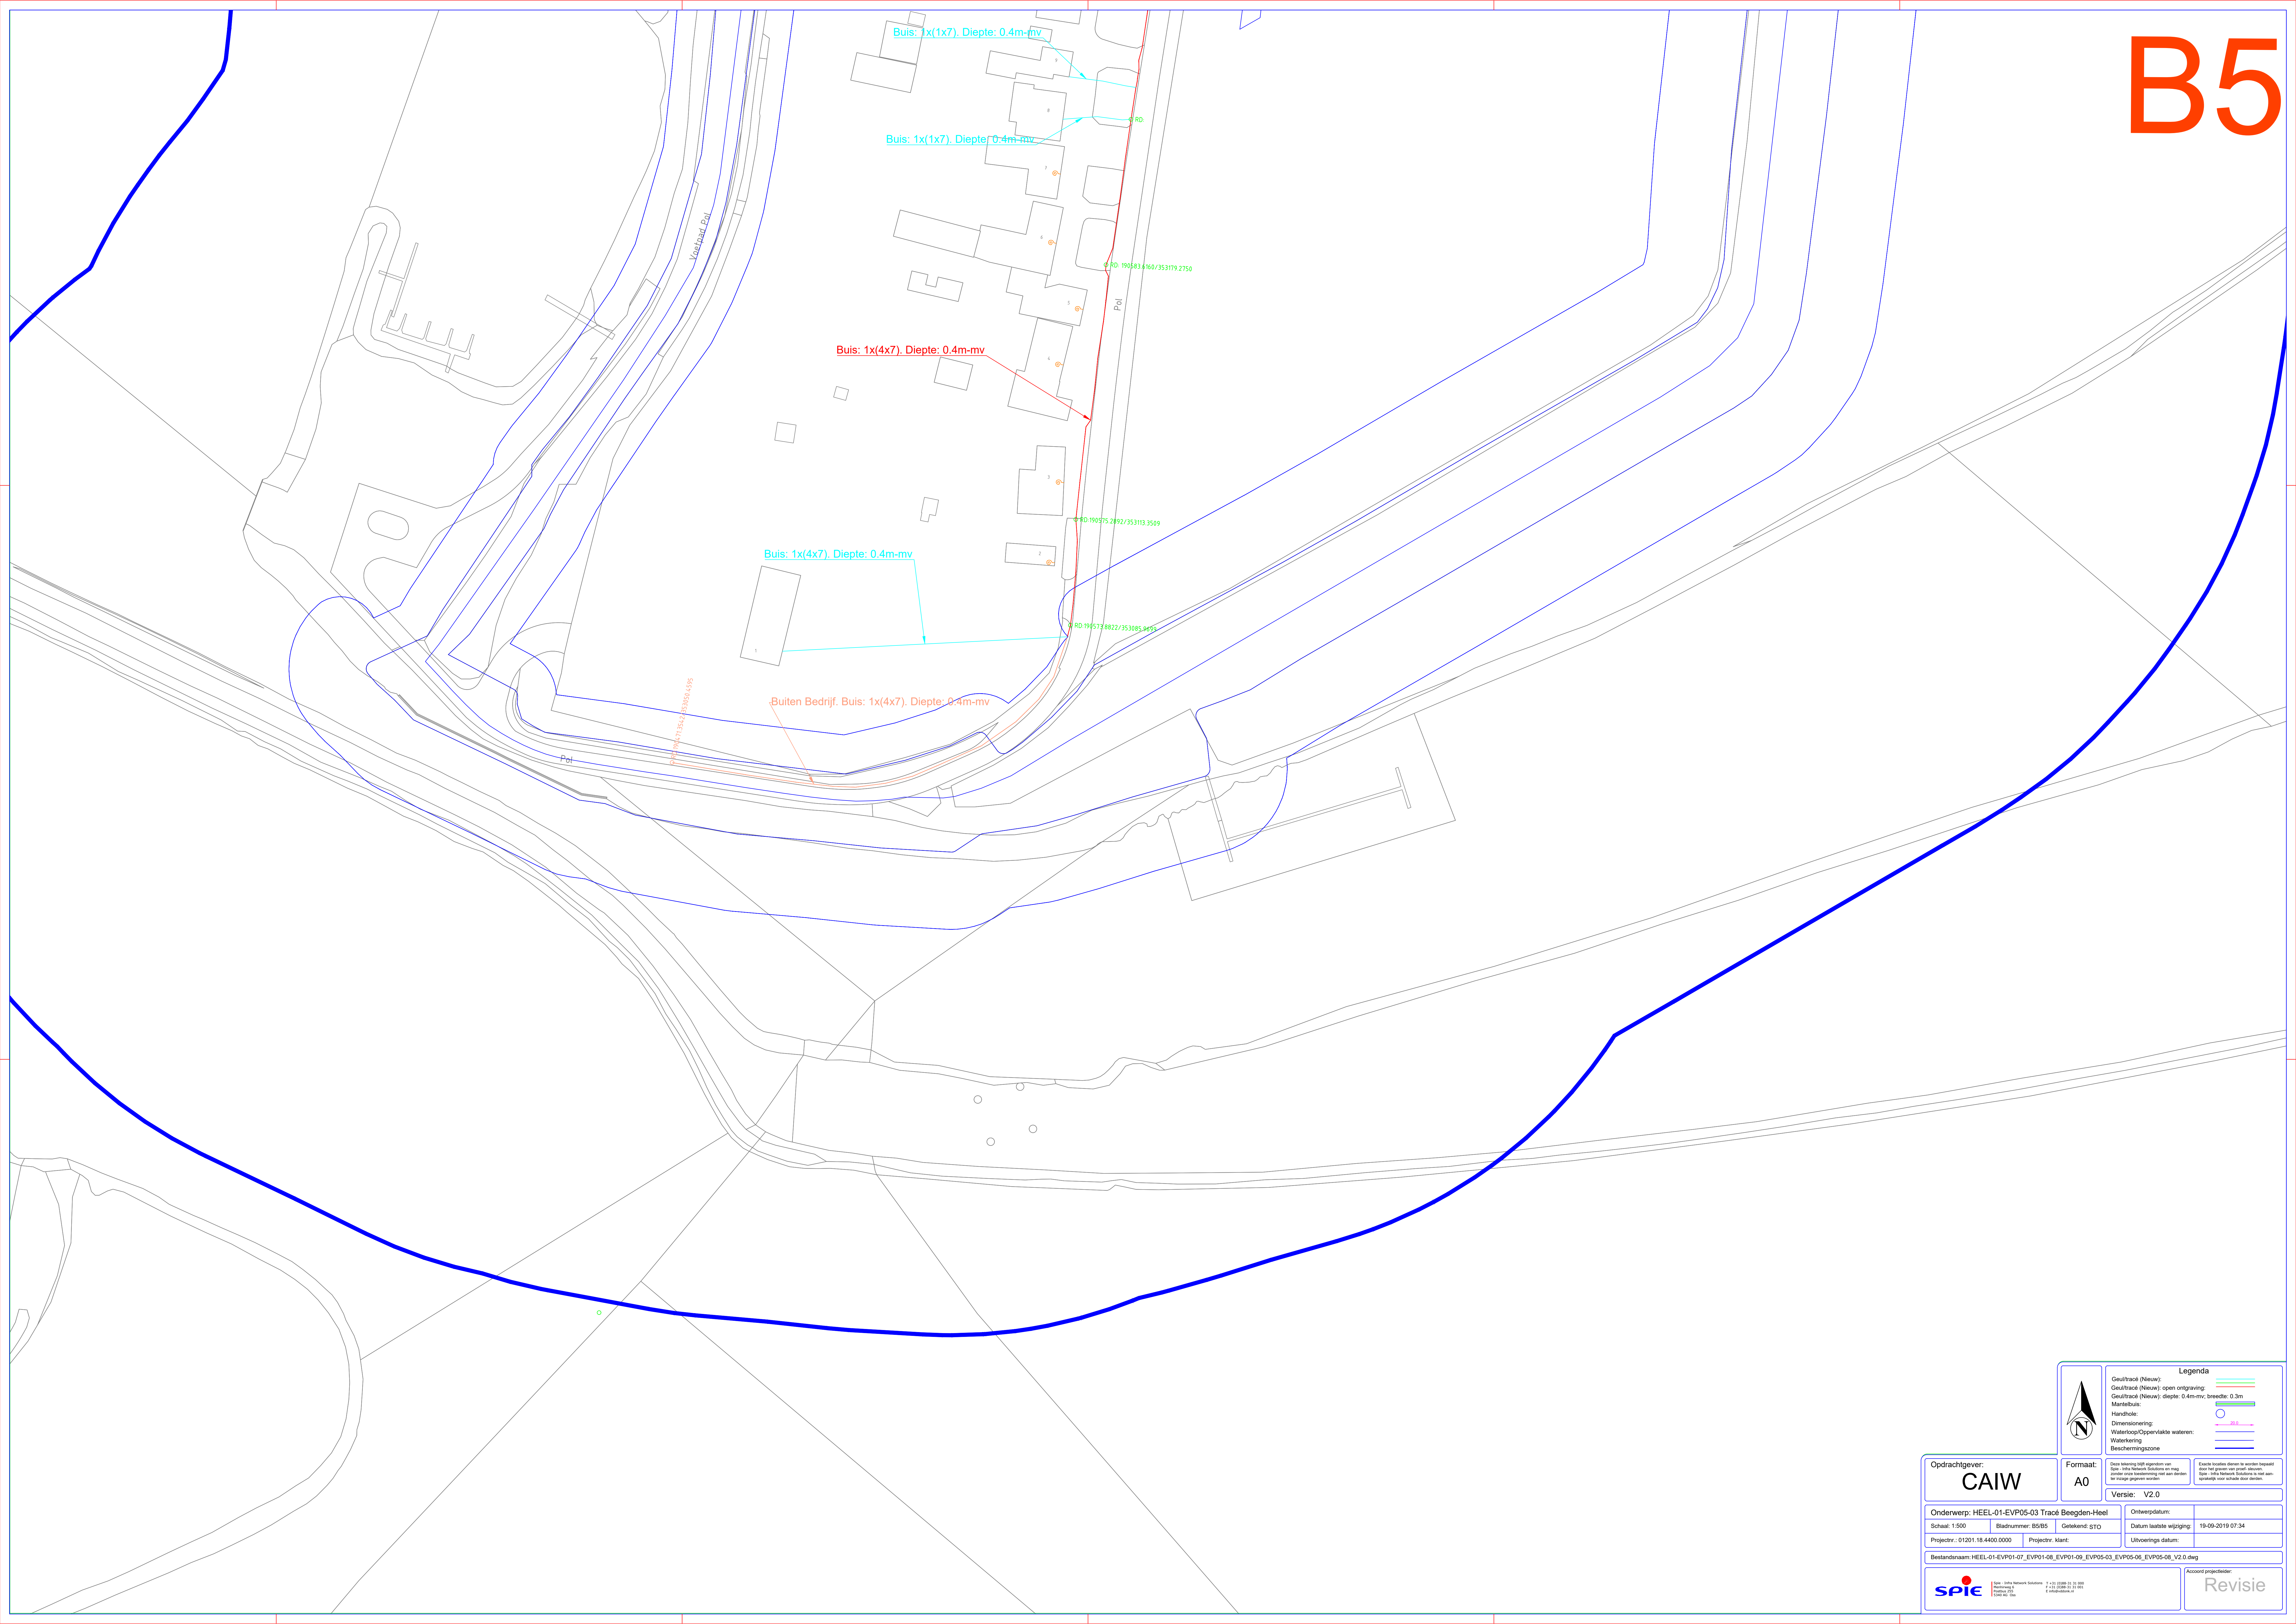

Opdrachtegever: CAIW	Format: A0	Legenda Geultrace (Nieuw): Geultrace (Nieuw): open ontgraving: Geultrace (Nieuw): diepte: 0.4m-min; breedte: 0.3m Manbuis: Handhole: Dimensionering: Waterloop/Openbare lichte wateren: Waterkering Beschermingszone
Opdrachtnummer: 1500 Schaal: 1:500 Projectnr.: 01201.18.4400.000	Bestandsnaam: HEEL-01-EPV05-03 Tracé Beegden-Heel Bladnummer: B5/B5 Getekend: gto Projectnr. klant: HEEL-01-EPV01-07, EPV01-08, EPV01-09, EPV05-03, EPV05-06, EPV05-08, EPV05-09, EPV05-10, EPV05-99, EPV05-100	Versie: V2.0 Ontwerper datum: 19-09-2017 07:34 Datum laatste wijziging: 19-09-2017 07:34 Uitvoerings datum: 19-09-2017 07:34 Account projectleider: Revisie

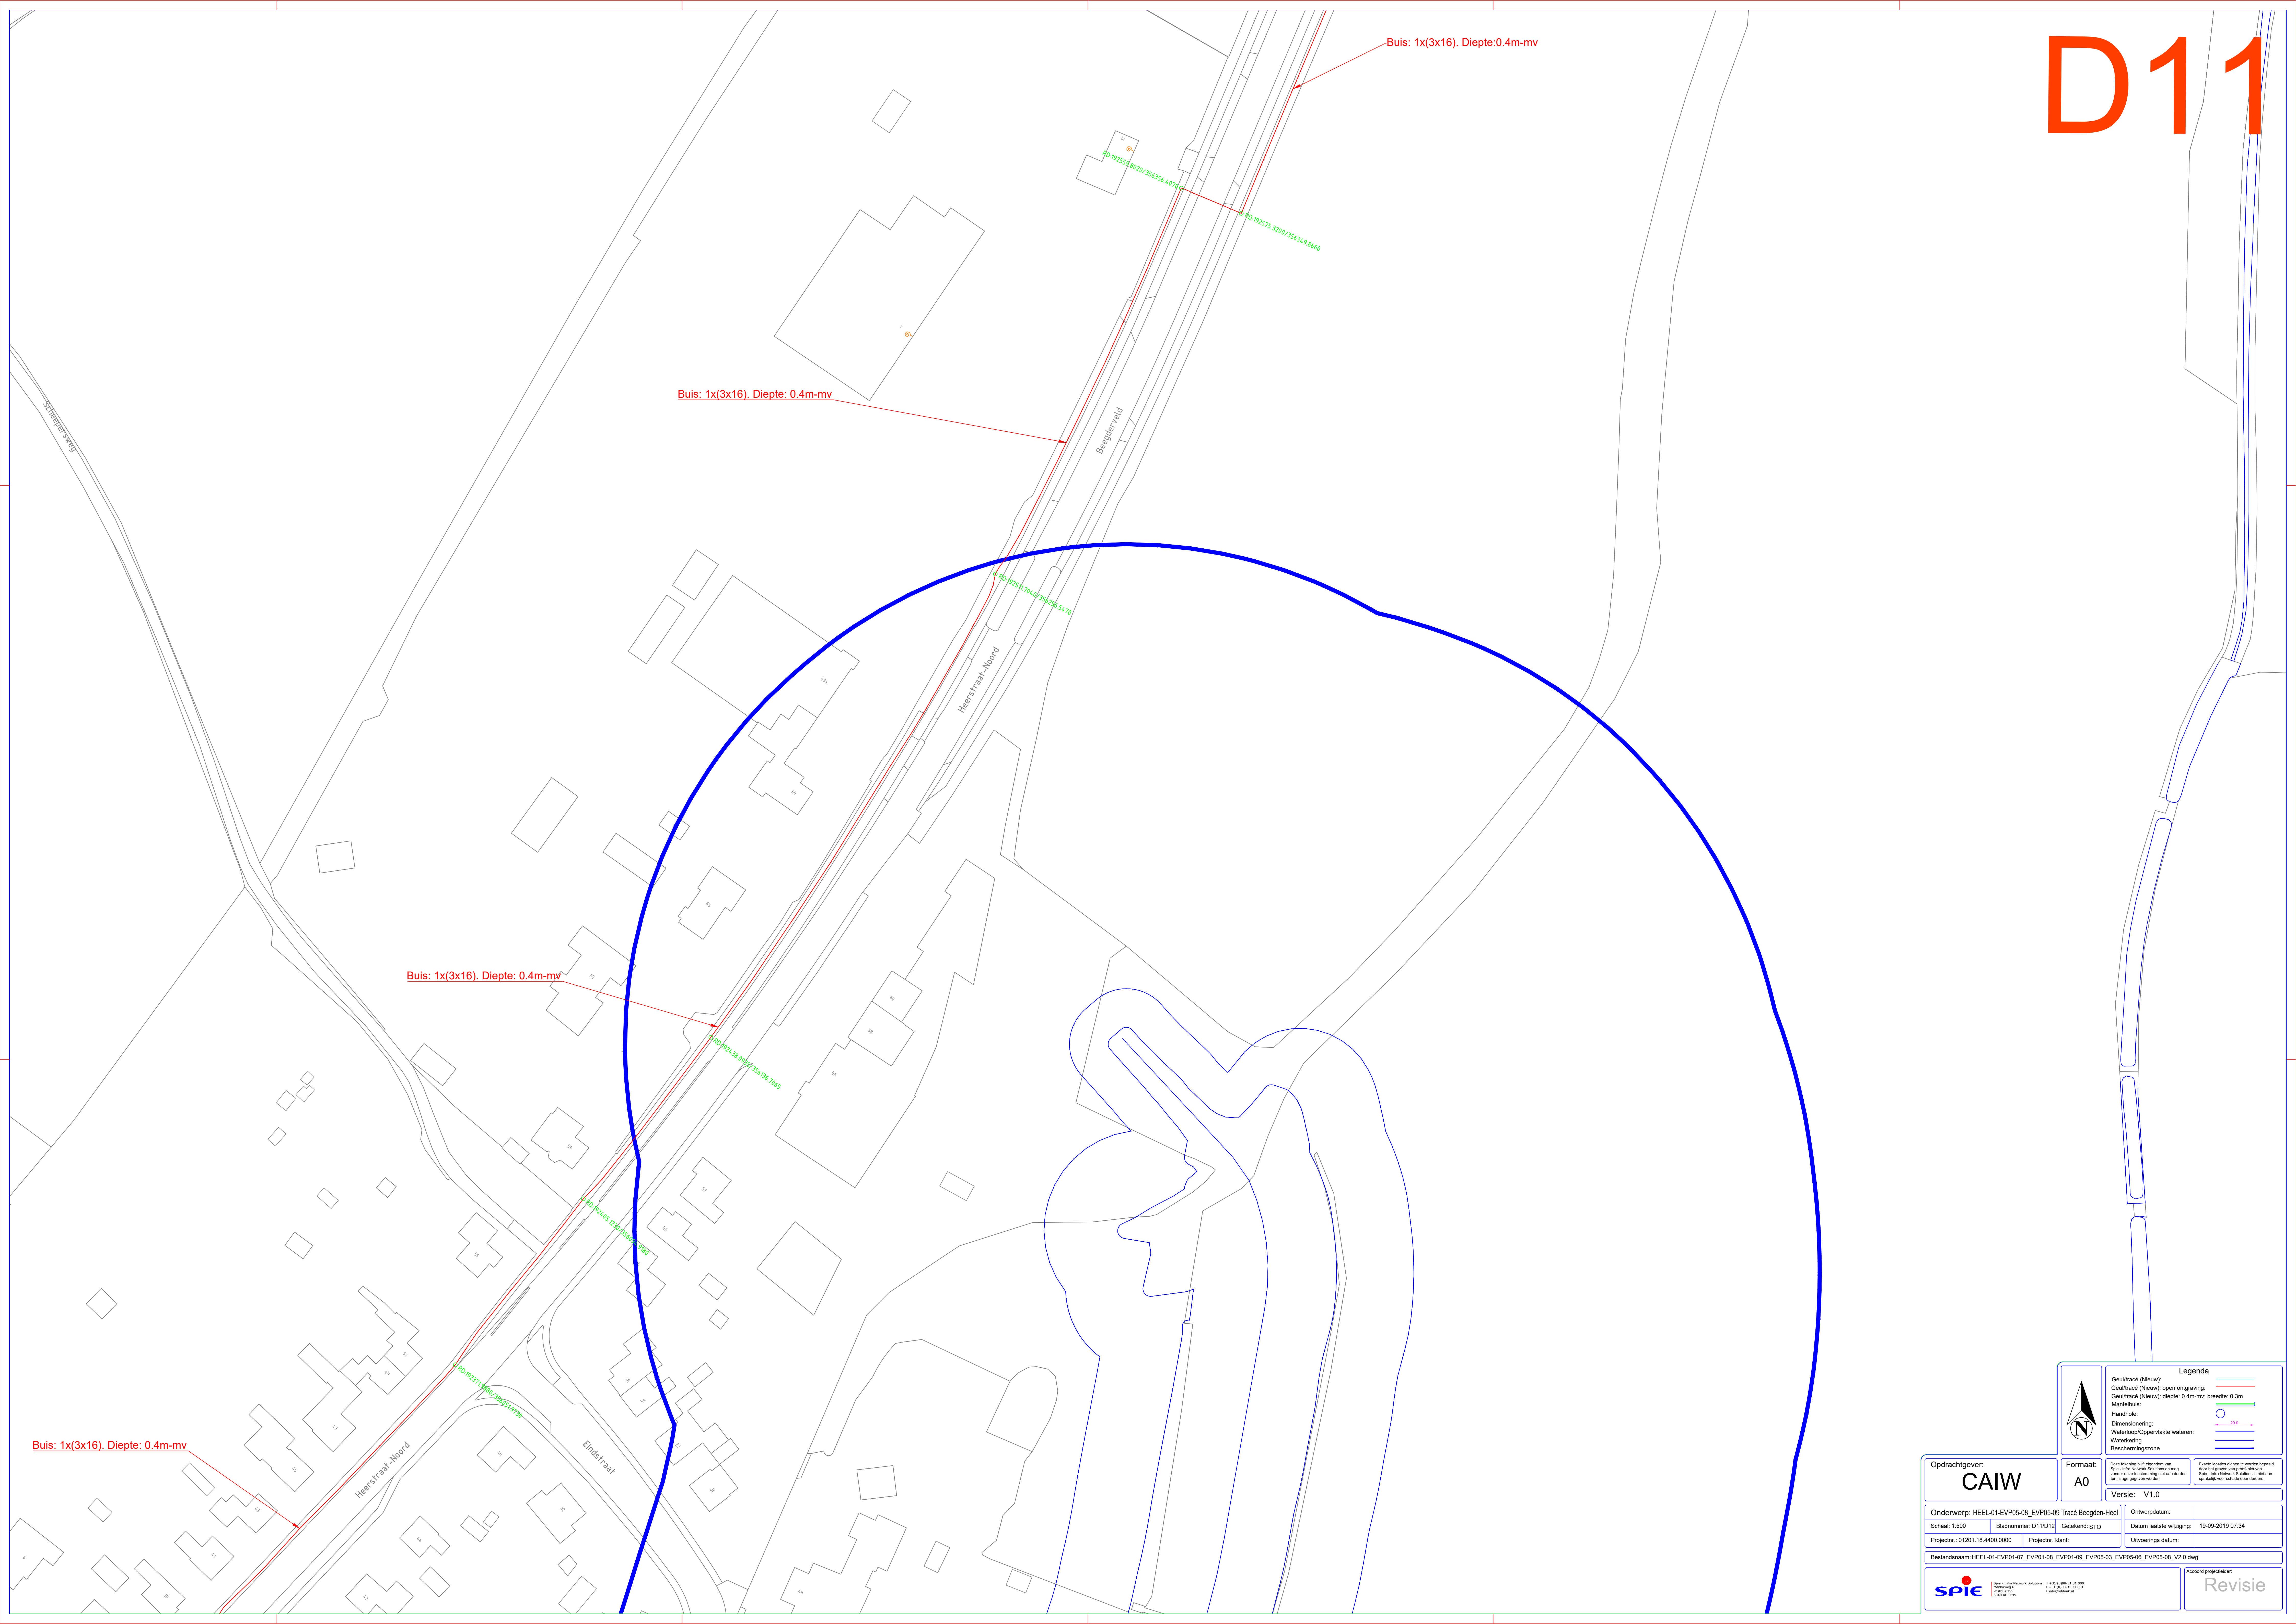

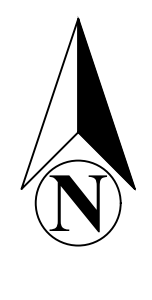

Opdrachtgever:
CAIW

Formaat:
A0

Versie: **V1.0**

Ontwerper:
HEEL-01-EVP05-08_EVP05-09 Tracé Beegden-Heel

Schaal: 1:500

Bladnummer: D11/D12

Getekend: **STO**

Projectnr.: 01201.18.4400.0000

Projectnr. klant:

Bestandsnaam: HEEL-01-EVP01-07_EVP01-08_EVP05-03_EVP05-08_EVP05-08_V2.0.dwg

Ontwerpsdatum:

Datum laatste wijziging: 19-09-2019 07:34

Uitvoerings datum:

Accoord projectleider:


Revisie

Legenda

- Gemaal (Nieuw)
- Gemaal (Nieuw) - open ontgraving
- Gemaal (Nieuw) - diepte: 0.4m-mv; breedte: 0.3m
- Manhole
- Handhole
- Dimensionering
- Waterloopp/Oppervlakte wateren
- Waterkering
- Beschermingszone

Deze tekening is het eigendom van Spie Infra Network Solutions en mag niet worden verspreid of openbaar gemaakt zonder schriftelijke toestemming van Spie Infra Network Solutions.

De tekening is het eigendom van Spie Infra Network Solutions en mag niet worden verspreid of openbaar gemaakt zonder schriftelijke toestemming van Spie Infra Network Solutions.

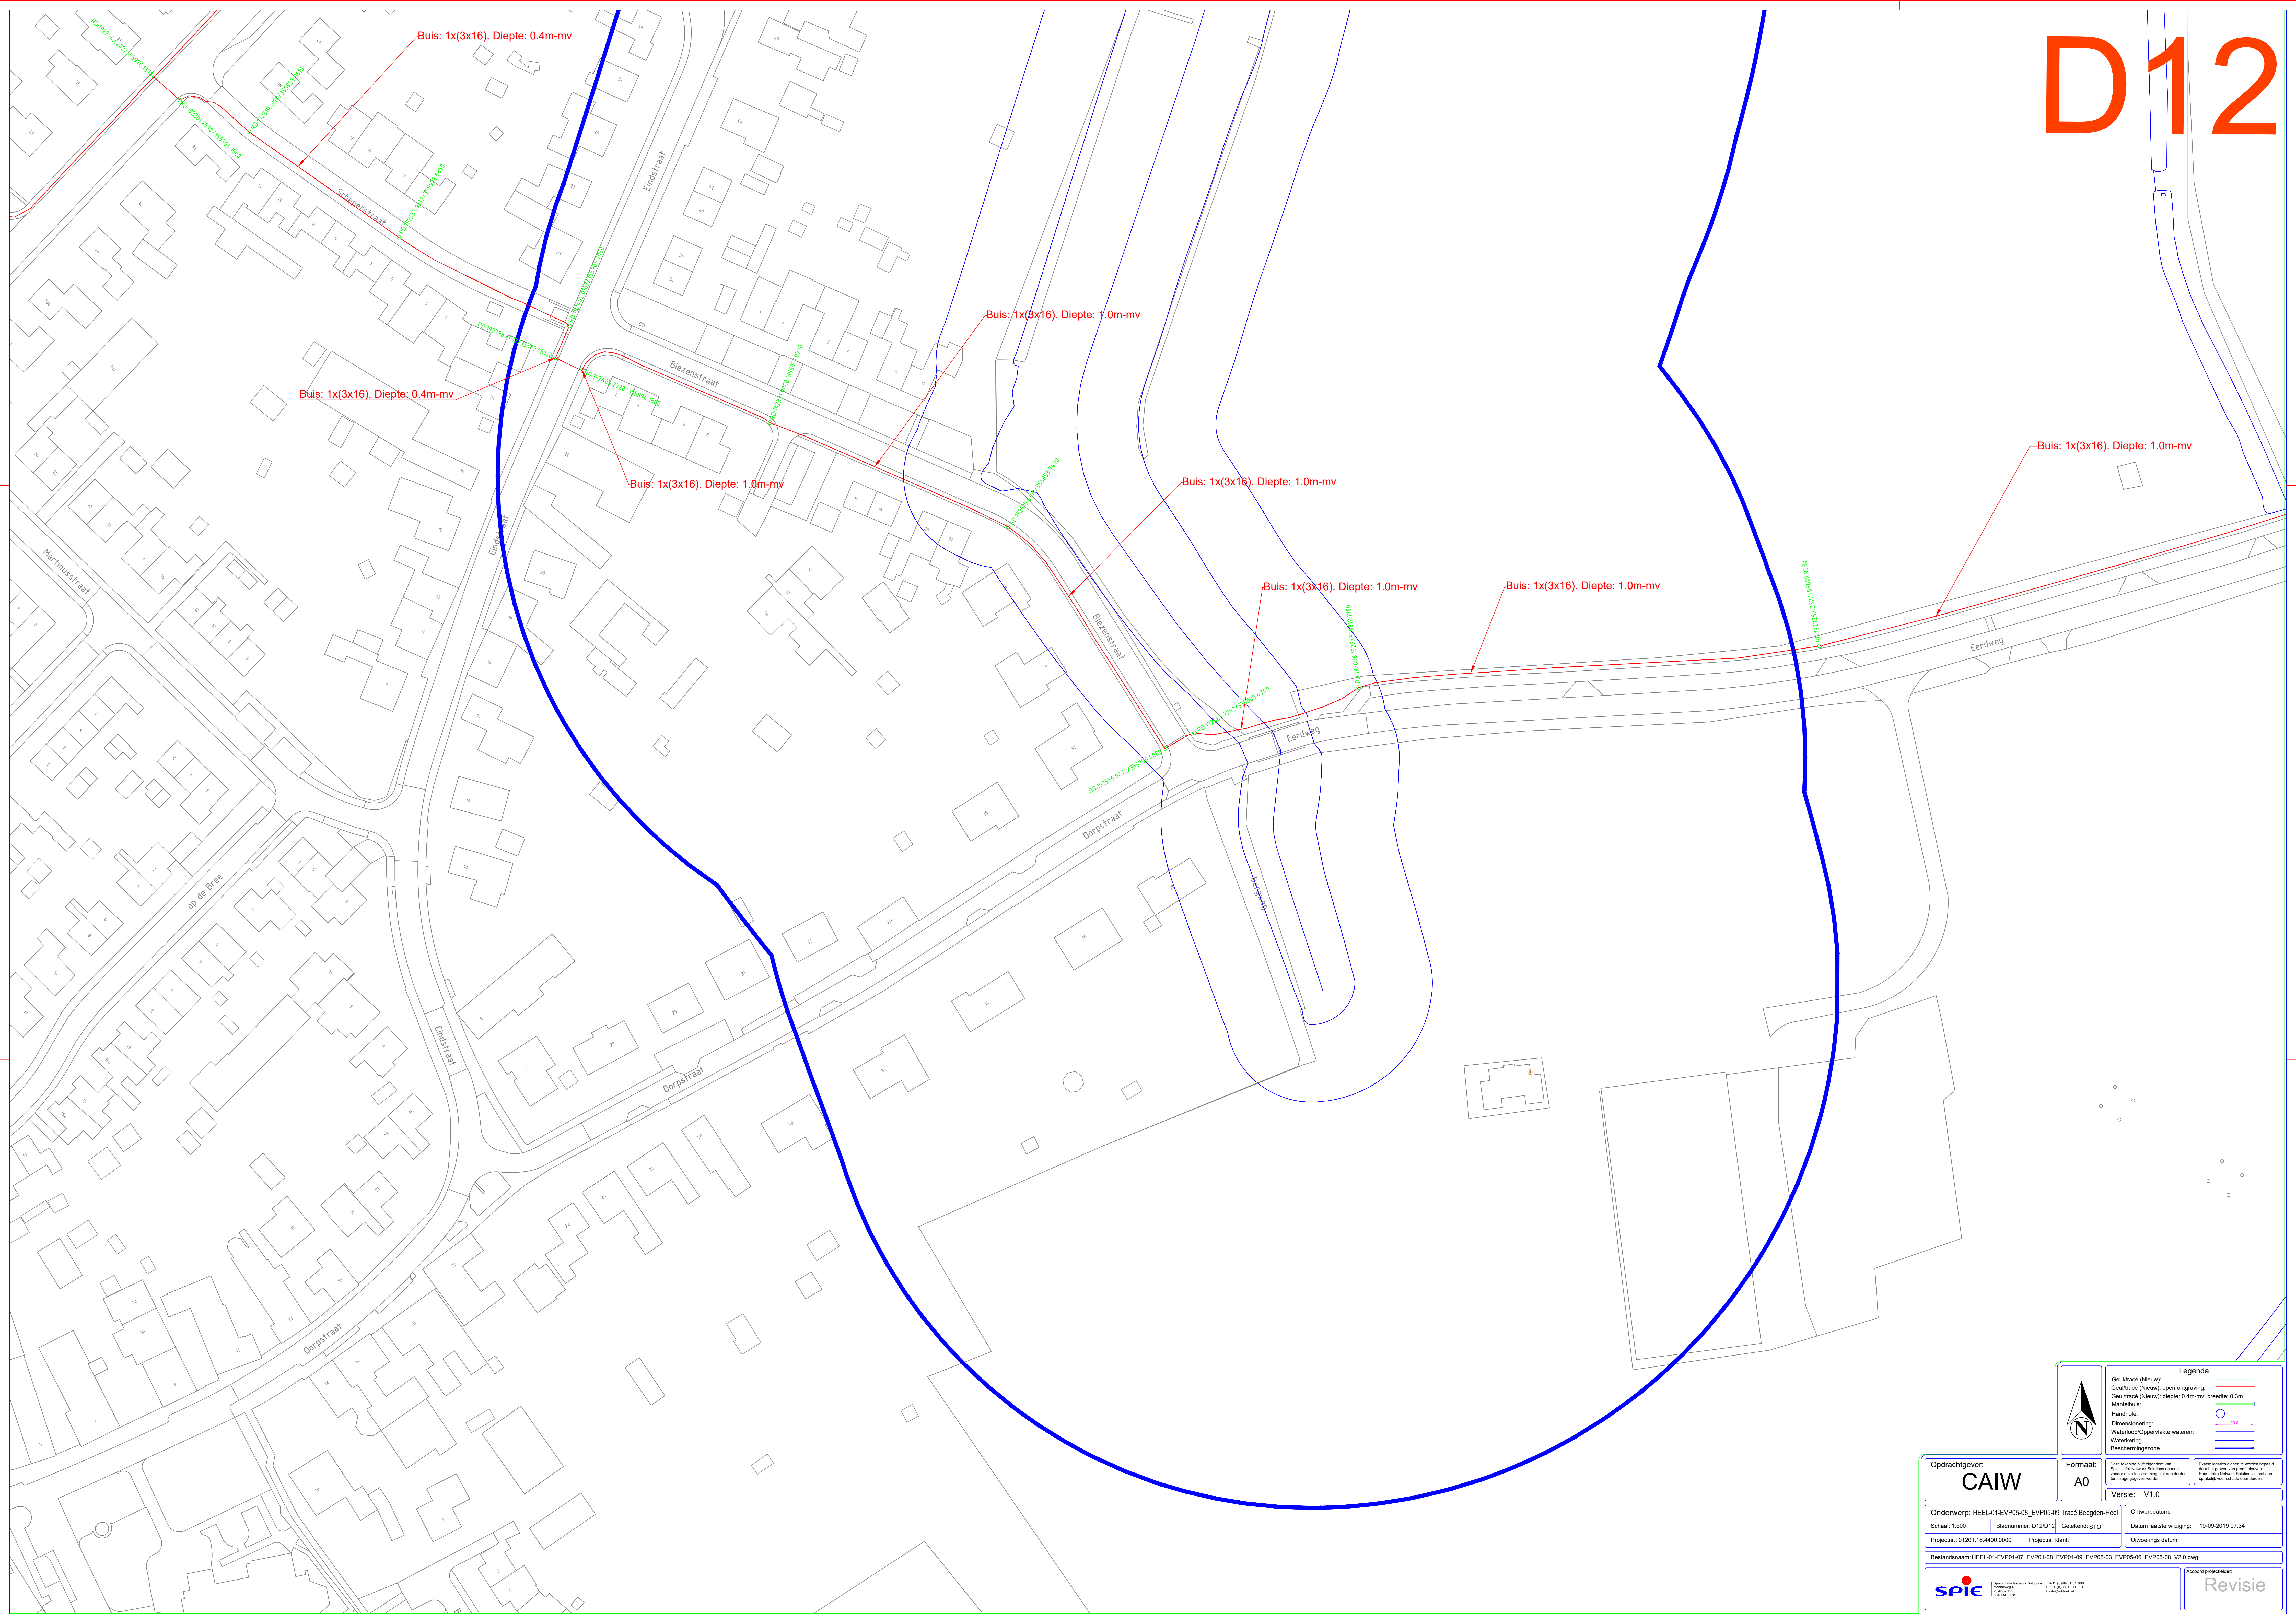

Legenda

Gesl/trace (Nieuw): —

Gesl/trace (Nieuw): open ontgraving: —

Mantelbuis: —

Handhole: ○

Dimensionering: —

Waterloopp/Oppervlakte wateren: —

Waterkering: —

Beschermingszone: —

Deze tekening is het eigendom van Spie en is tevens auteursrechtelijk beschermd. Het is niet toegestaan deze tekening of de inhoud daarvan te kopiëren, verspreiden of openbaar te maken. Het is niet toegestaan deze tekening of de inhoud daarvan te kopiëren, verspreiden of openbaar te maken.

Ontwerpdatum: 19-09-2019 07:34

Datum laatste wijziging: 19-09-2019 07:34

Uitvoerings datum:

Opdrachtgever: **CAIW**

Formaat: **A0**

Versie: **V1.0**

Onderwerp: HEEL-01-EVP05-08_EVP05-09 Tracé Beegden-Heel

Schaal: 1:500

Blaadnummer: D12/D12

Getekend: SJO

Projectnr.: 01201:18.4400.0000

Projectnr.: klant:

Bestandsnaam: HEEL-01-EVP01-07_EVP01-08_EVP05-03_EVP05-08_EVP05-08_V2.0.dwg

spie

Spie - Infra Network Solutions

T +31 (0)88 21 11 000

Beeldmerk:

Eindhoven, NL

© 2019 Spie

Revisie