

12925 +P
nok Volkshuis

9320 +P
zolder vloer Volkshuis

3000 +P
bk. garage

P = 0
bk. vloer



- DAKPAKKET, RC 7,0 m2K/W
- CLT voorzien van laklaag/whitewash, dikte volgens constructeur
 - dampdichte folie
 - isolatie met regelwerk
 - damopen folie en waterdichte laag
 - panlatten
 - zinkplaat met felsnaad

12000 +P
nok

9500 +P
bk. goot

zinken goot & zinken schort

kozijnen Plato Frake, natuurlijk vergrijsd

6800 +P
bk. vloer

latten Plato Frake, natuurlijk vergrijsd
in verschillende breedtes & diktes

kozijnen Plato Frake, natuurlijk vergrijsd
klemprofiel/waterslag in kleur kozijn
4 ramen op 1e verdieping zijn voorzien van luiken

doorval voorziening, veiligheids glas tot 900mm
+ bk. vloer

3300 +P
bk. vloer


latten Plato Frake, natuurlijk vergrijsd

kozijnen Meranti, geschilderd grijsbruin RAL 8019
klemprofiel/waterslag in kleur kozijn
ombouw erker latten Plato Frake, natuurlijk vergrijsd

P = 40
ok latten

P = 0
bk. vloer

250-P
maaiveld

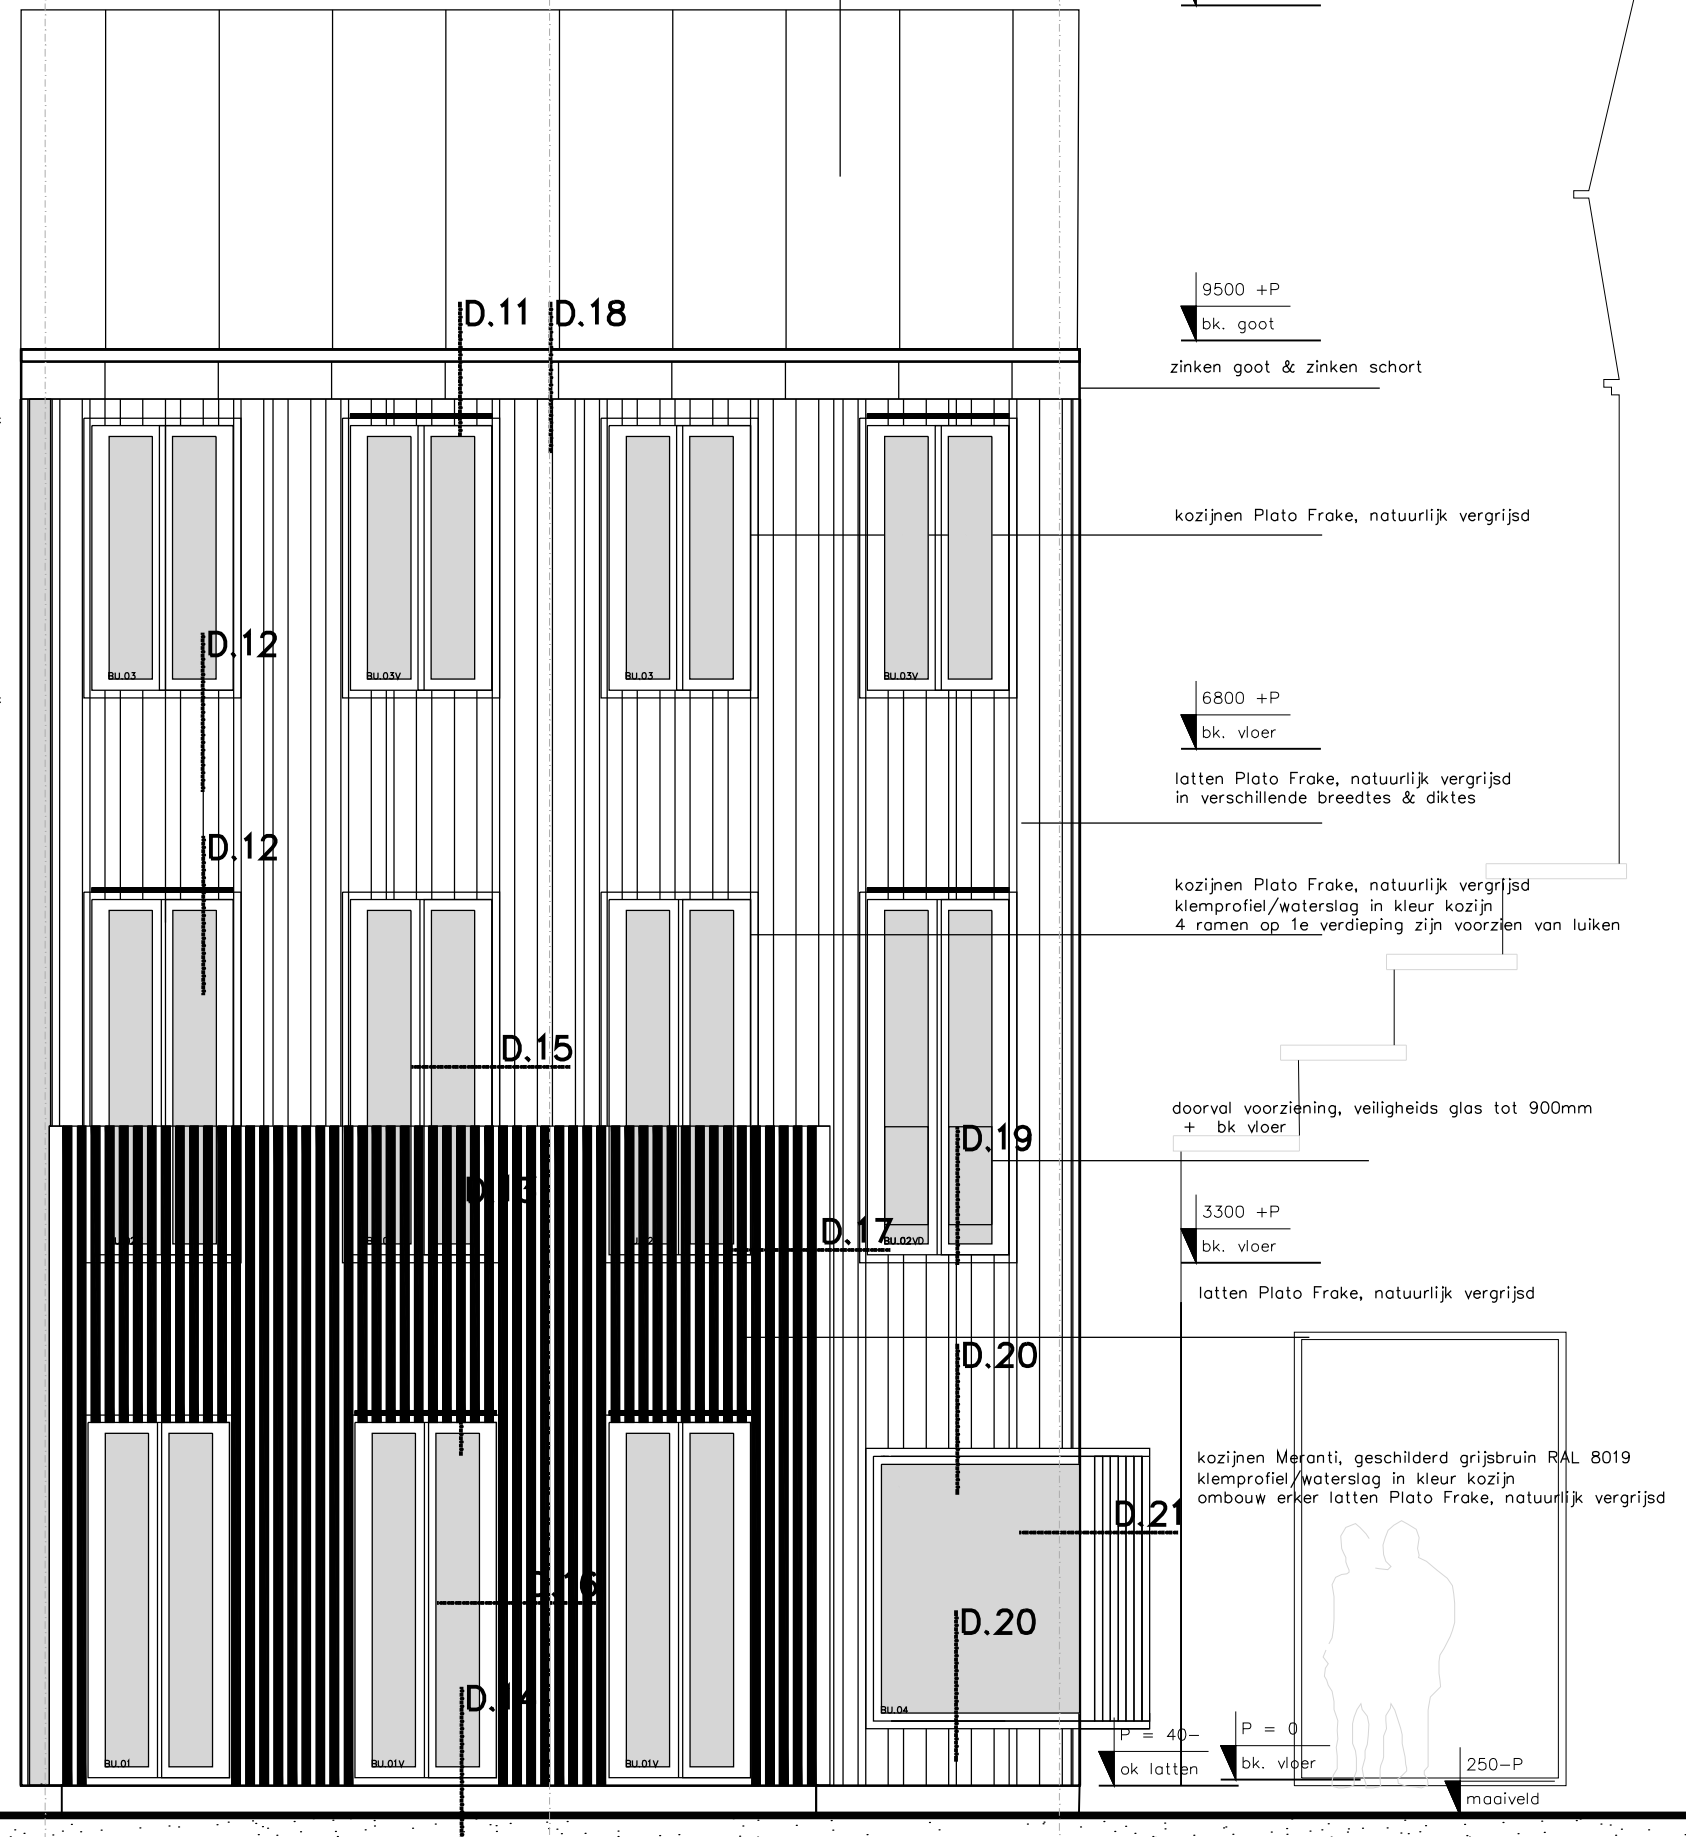

EARTHBOUND
HOFLAAN 132
3062 JM ROTTERDAM

WWW.EARTHBOUND.NL

OPDRACHTGEVER:

PROJECT:
Hoflaan 132-d


DATUM:
2019.01.29
REVISIE:
no datum omschrijving
A 2019.05.06 teksten toegevoegd
ventilatie roosters gew


SCHAAL:
1:100

FORMAAT:
A2

PROJECTNUMMER:
EB - 012
ONDERWERP:
Gevel aanzichten
Hoflaan


TEKENINGNUMMER:
BV - 100

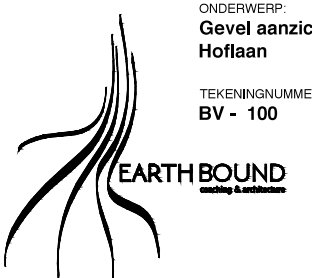

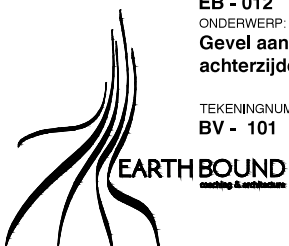

TEKENINGNUMMER
BV - 101

BOUND

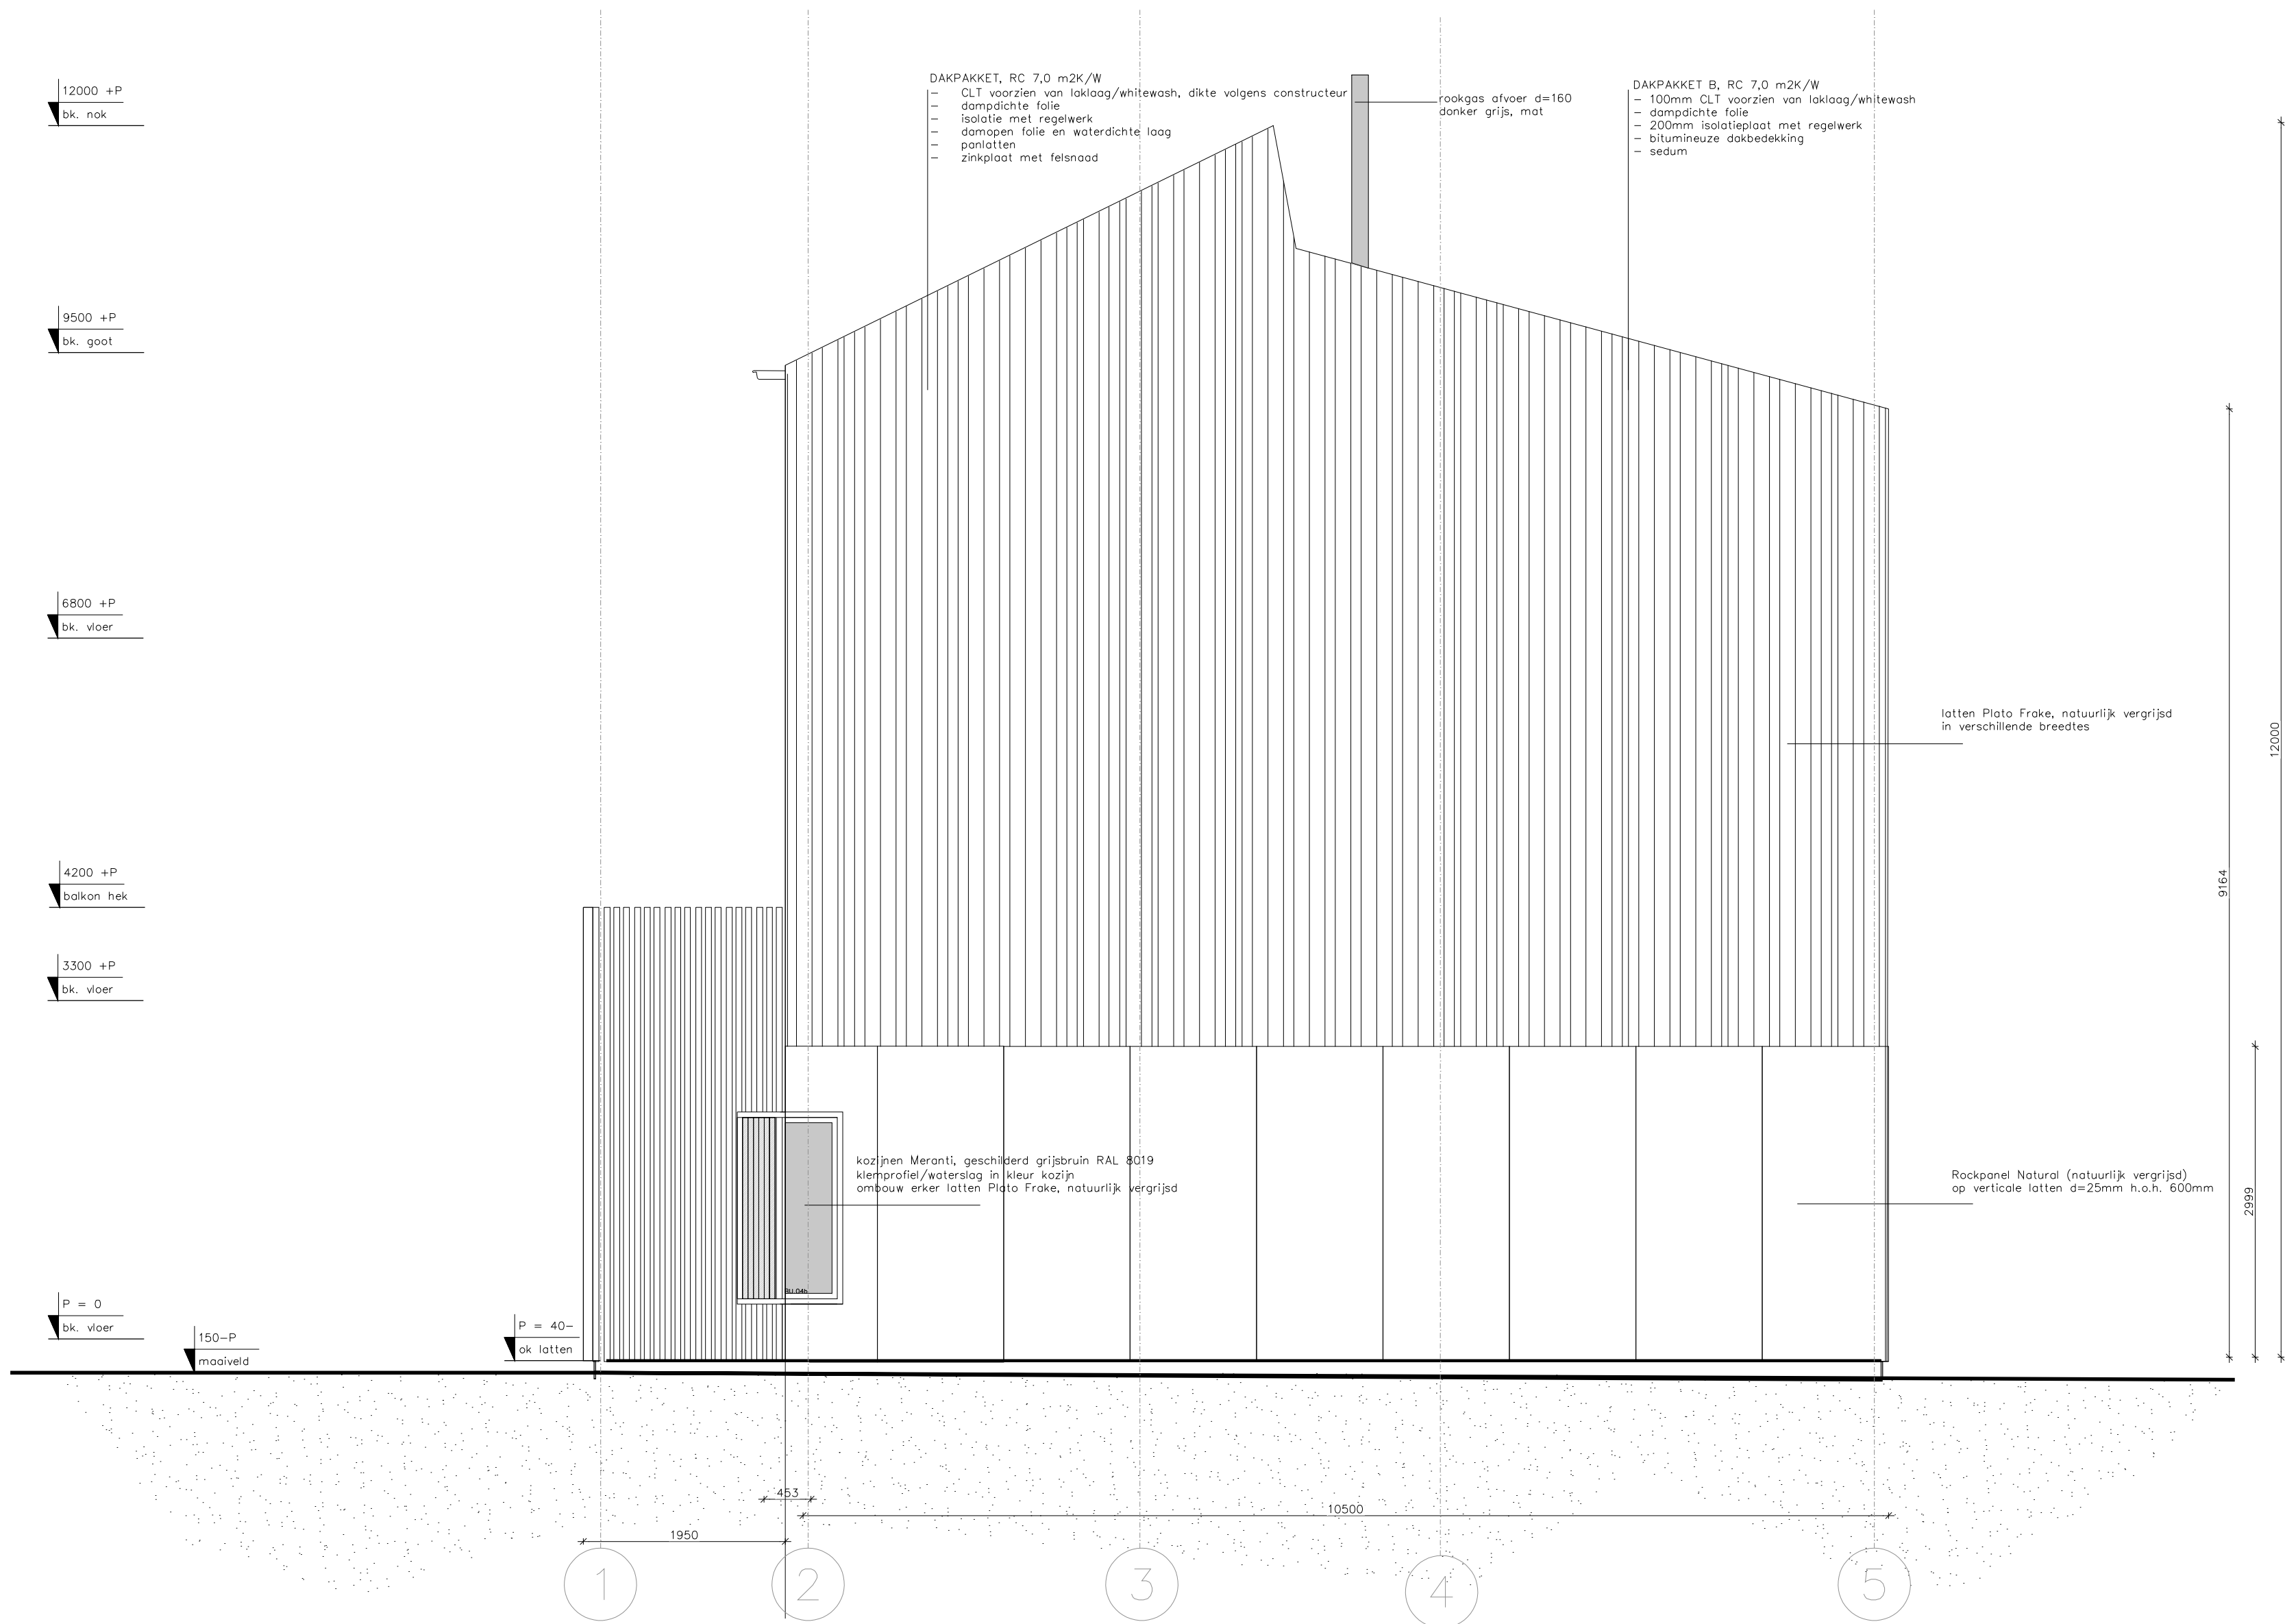

EARTHBOUND
HOFLAAN 132
3062 JM ROTTERDAM

WWW.EARTHBOUND.NL

OPDRACHTGEVER:

PROJECT:
Hofflaan 132-d


DATUM:
2019.01.29
REVISIE:
no datum omschrijving
A 2019.05.06 tekst toegevoegd

SCHAAL:
1: 50

FORMAAT:
A2

PROJECTNUMMER:
EB - 012
ONDERWERP:
Zuidgevel
tegen belending politieburo
TEKENINGNUMMER:
BV - 102



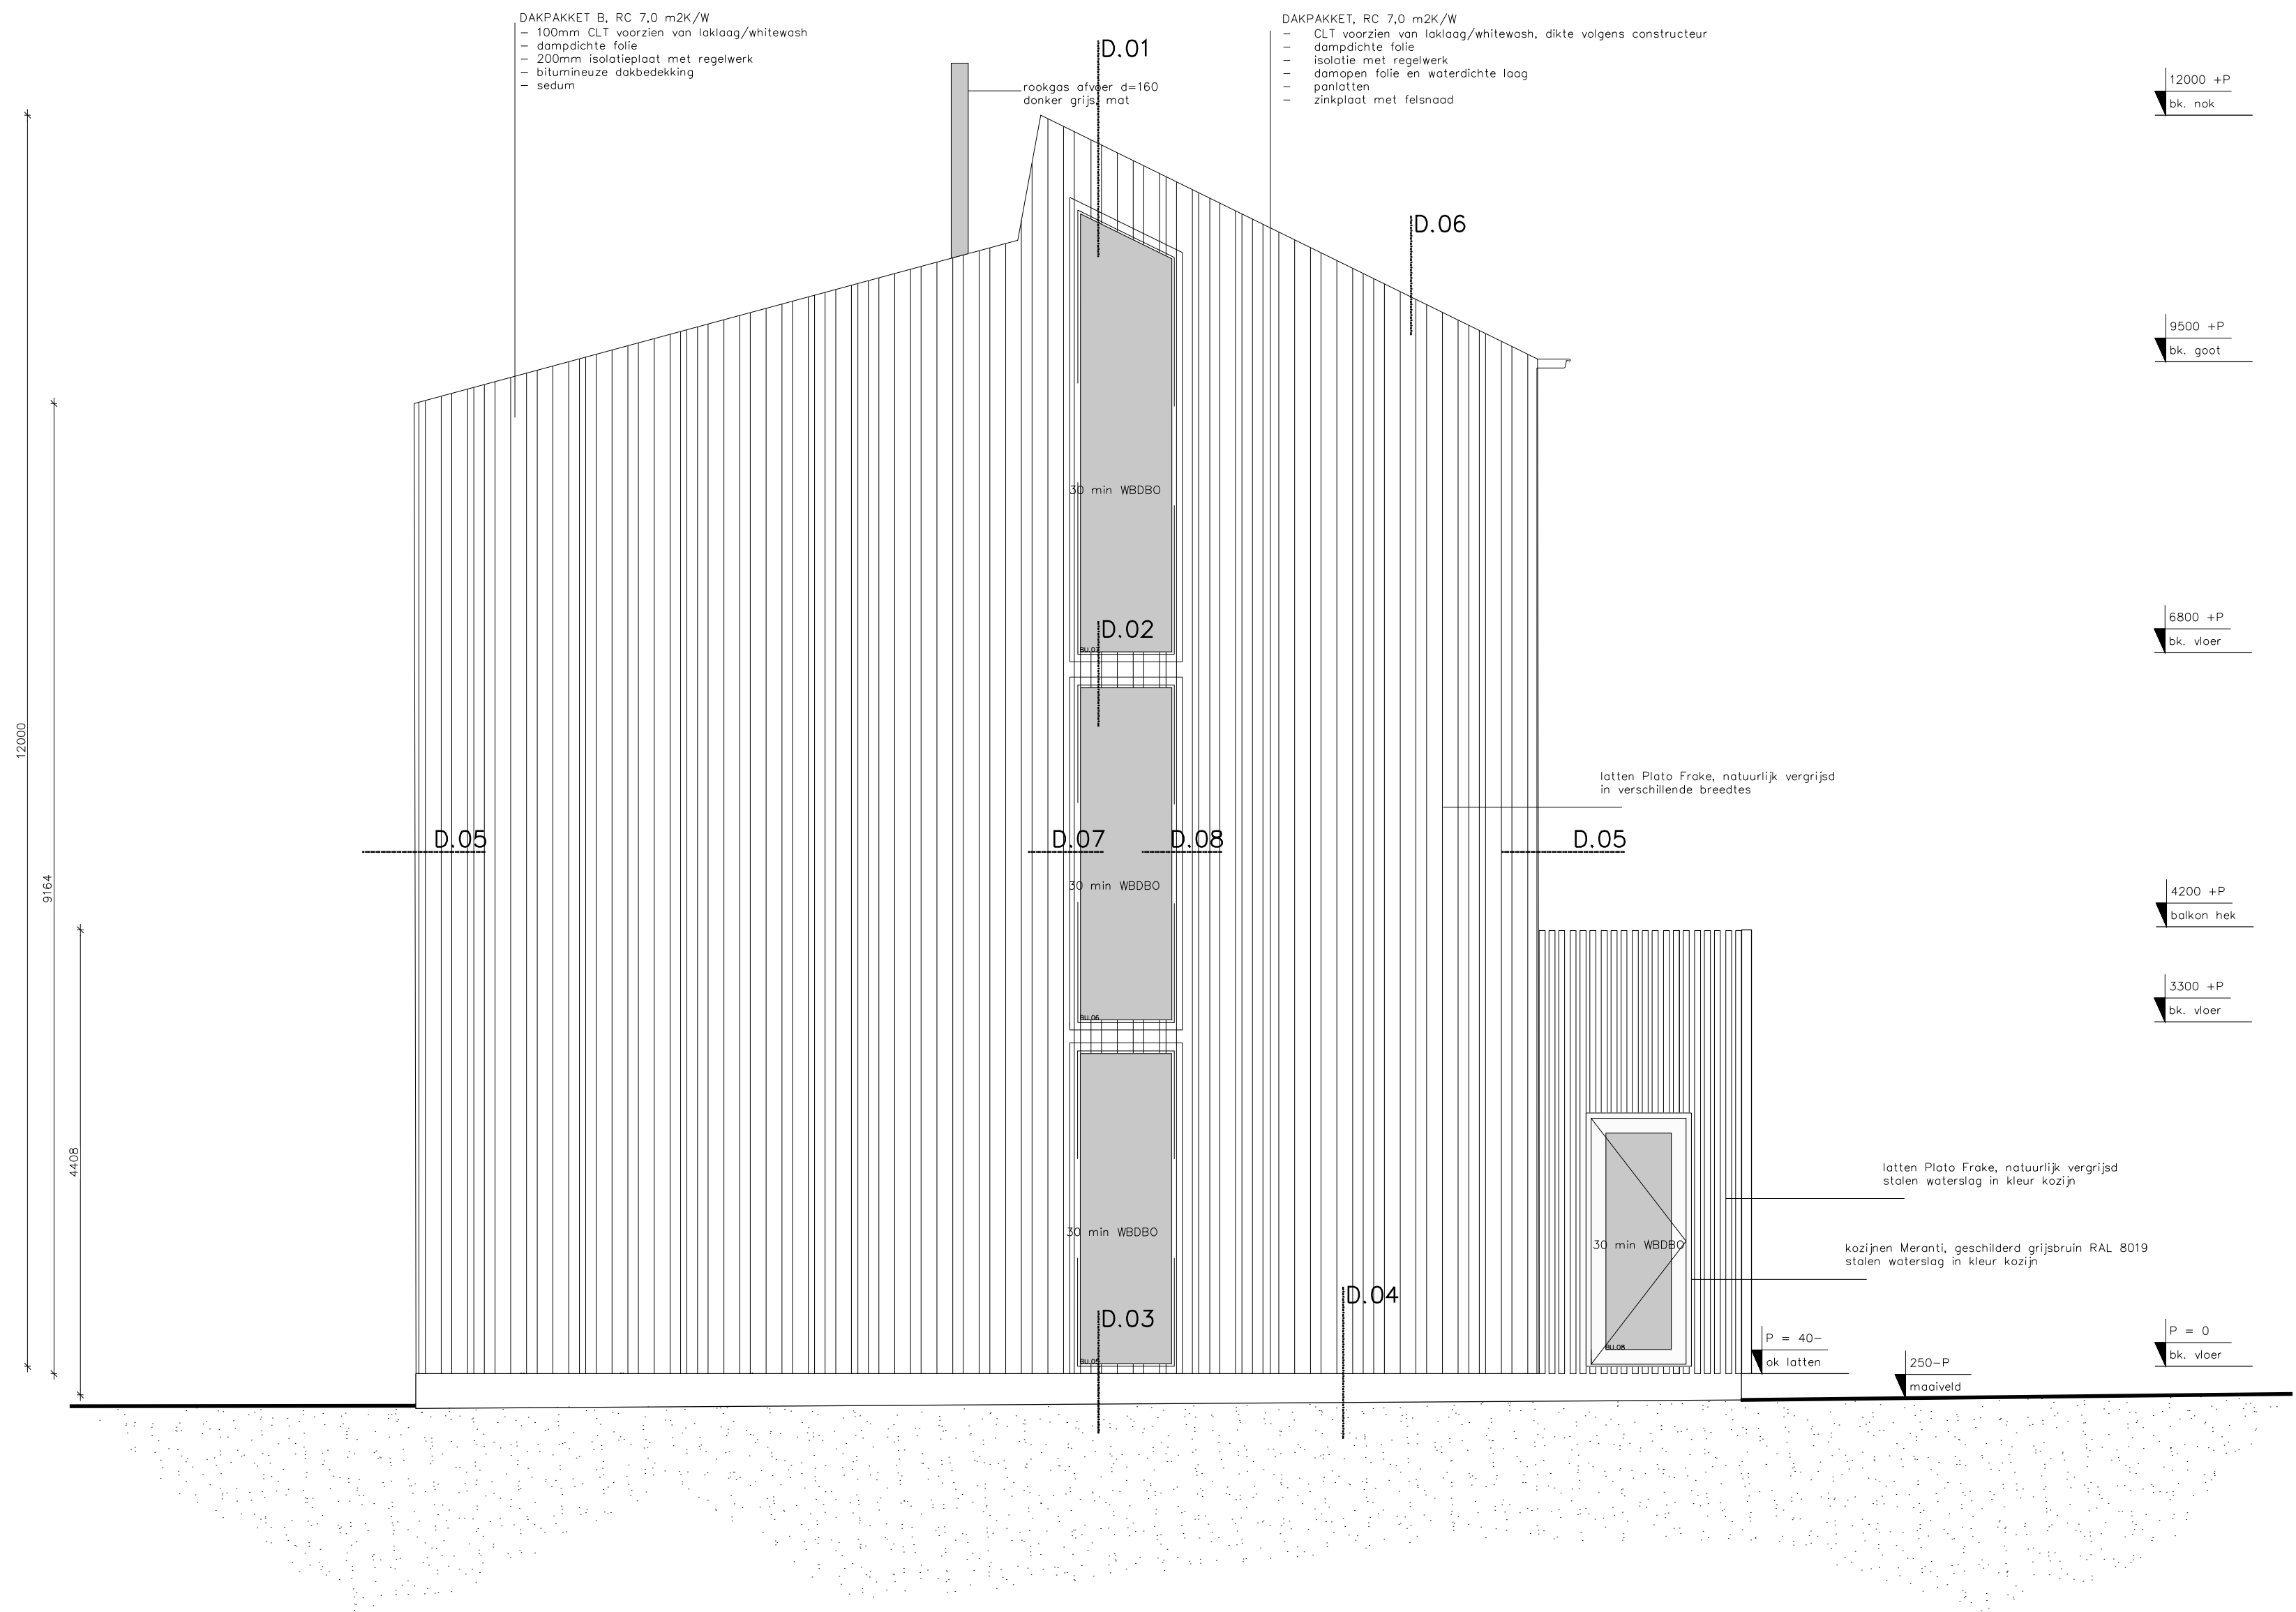

EARTHBOUND
HOF LAAN 132
3062 JM ROTTERDAM

WWW.EARTHBOUND.NL

OPDRACHTGEVER:


PROJECT:
Hoflaan 132-d

DATUM:
2019.01.29
REVISIE:
no datum omschrijving
A 2019.05.06 tekst toegevoegd

SCHAAL:
1:50
FORMAAT:
A2

PROJECTNUMMER:
EB - 012
ONDERWERP:
Noordgevel
naar Volkshuis
TEKENINGNUMMER:
BV - 103



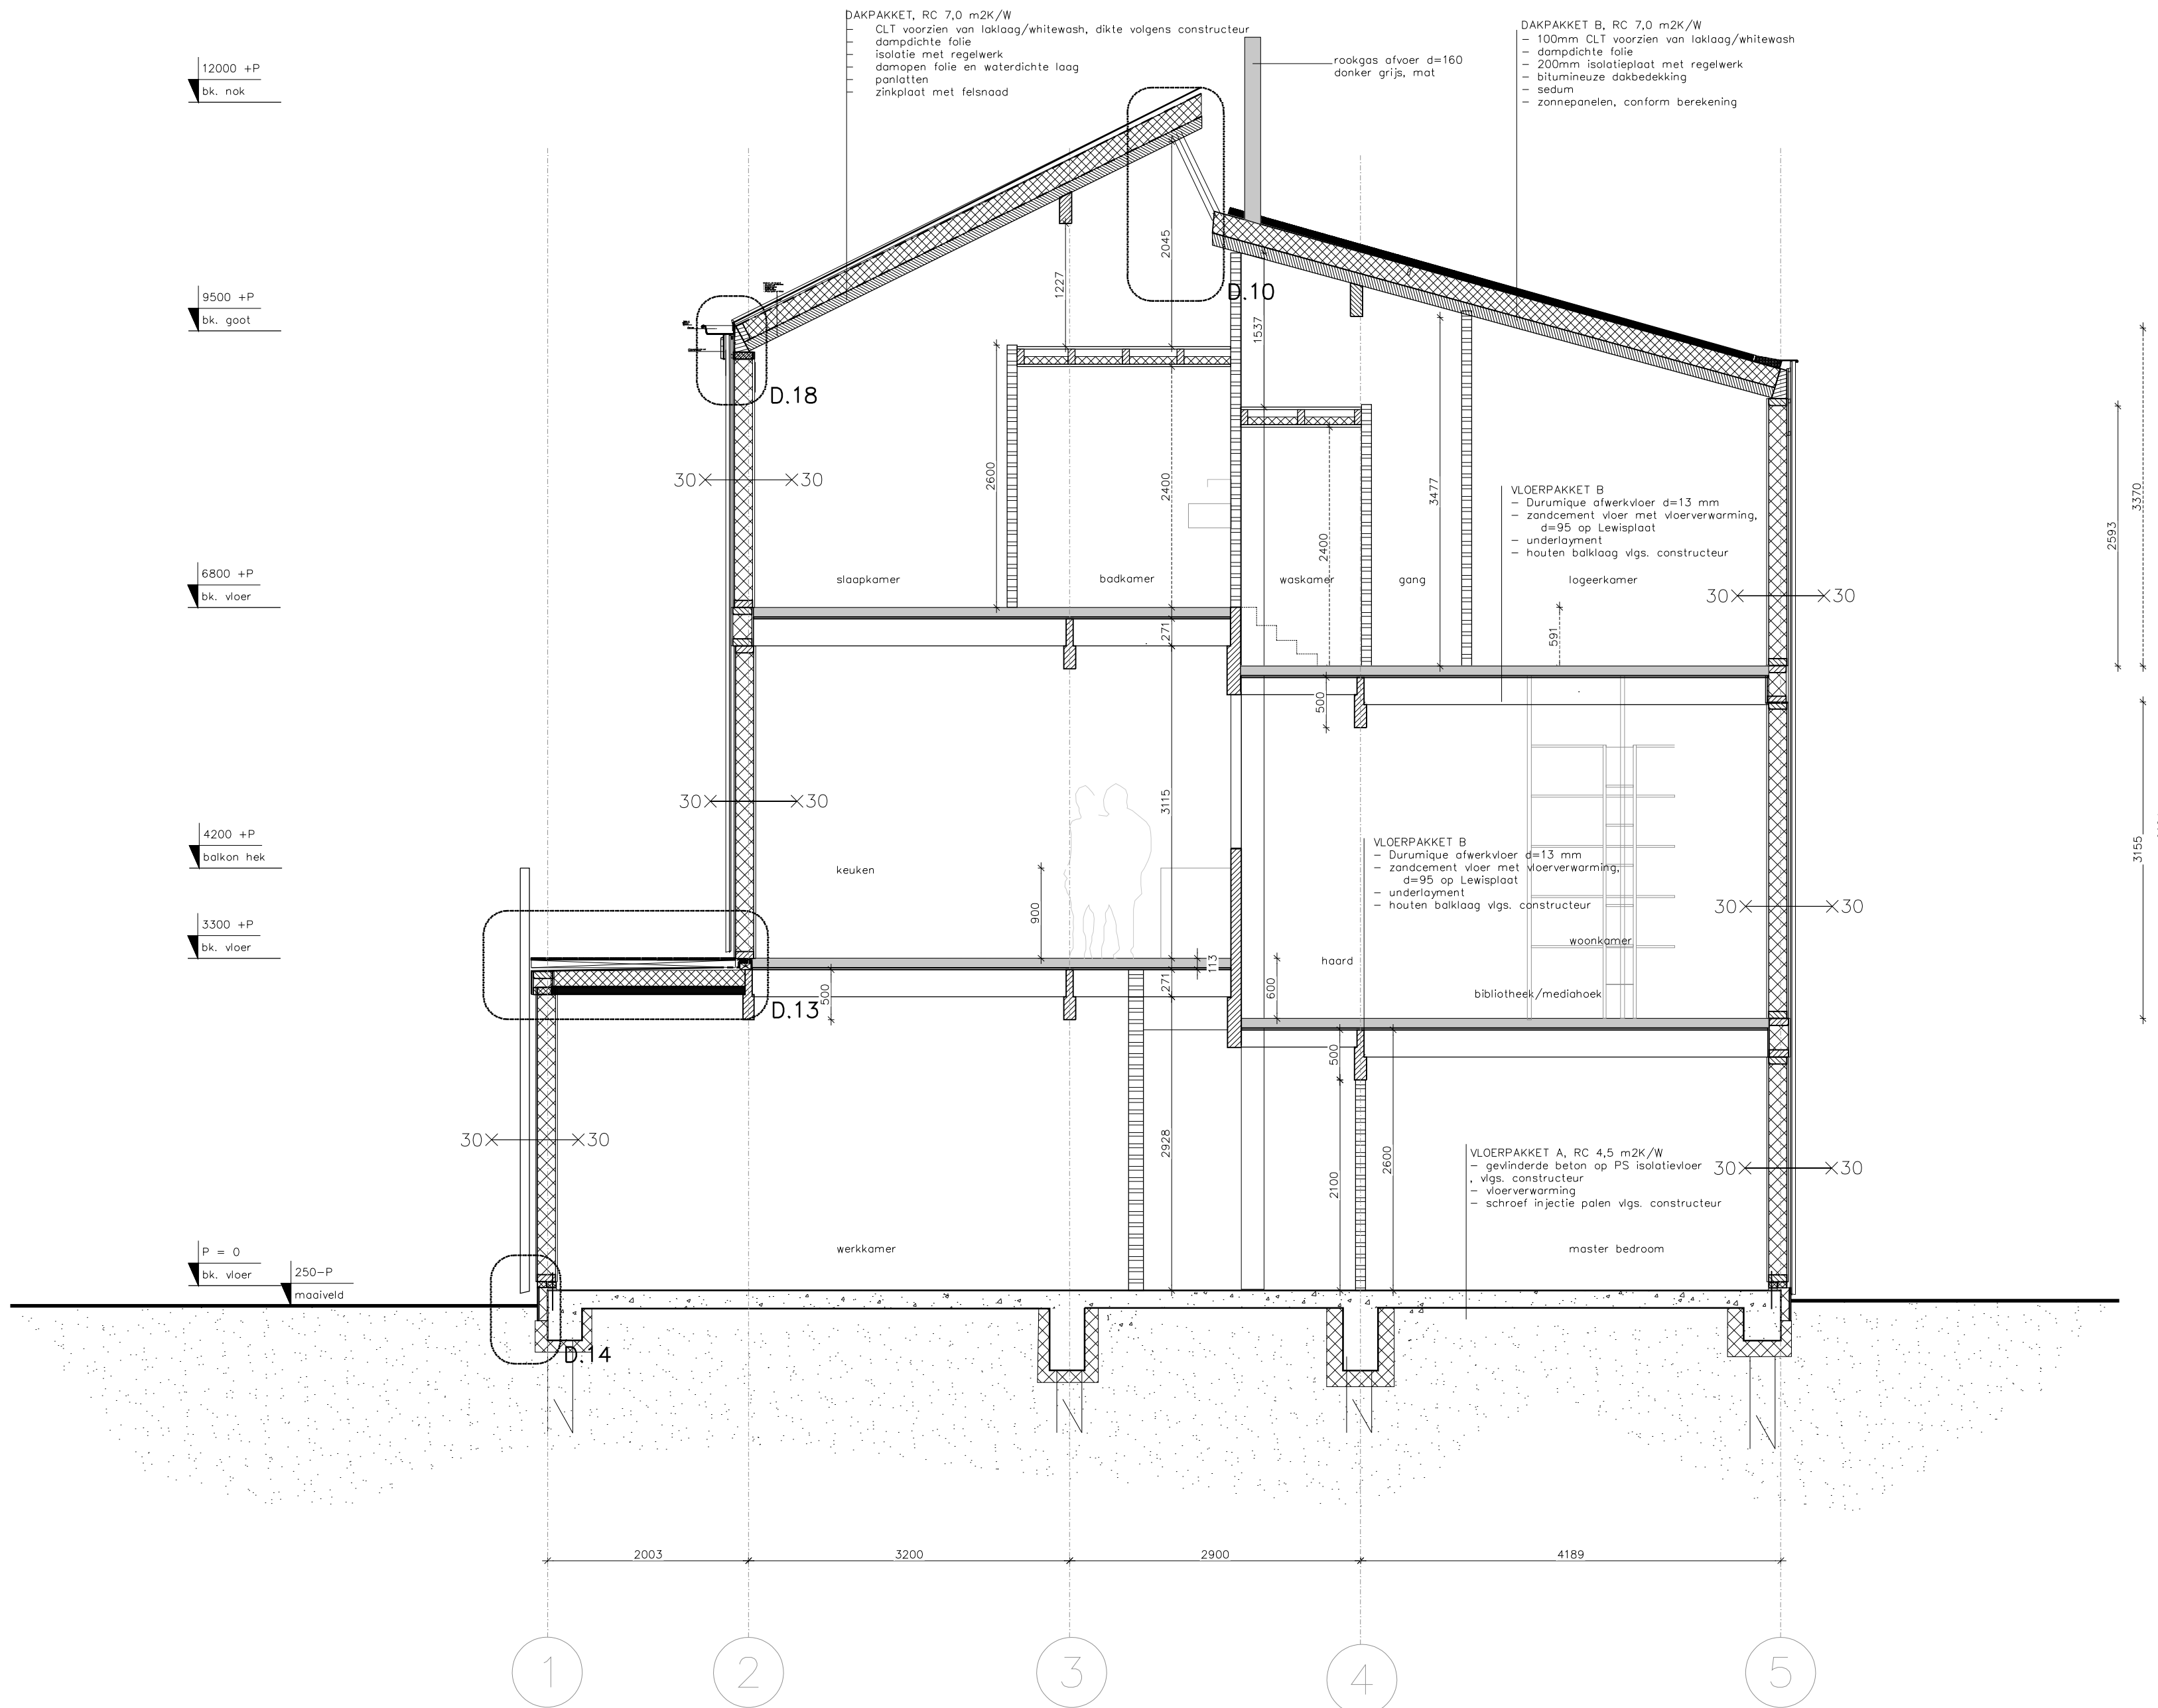

EARTHBOUND
HOF LAAN 132
3062 JM ROTTERDAM


WWW.EARTHBOUND.NL


OPDRACHTGEVER:

PROJECT:
Hoflaan 132-d

DATUM:
2019.01.29
REVISIE:
no datum omschrijving
A 2019.05.06 tekst toegevoegd

SCHAAL:
1:50
FORMAAT:
A2
PROJECTNUMMER:
EB - 012
ONDERWERP:
Doorsnede A-A'
TEKENINGNUMMER:
BV - 104

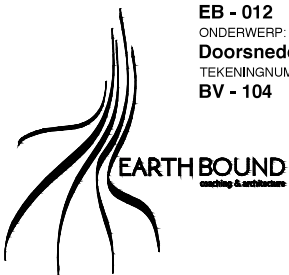

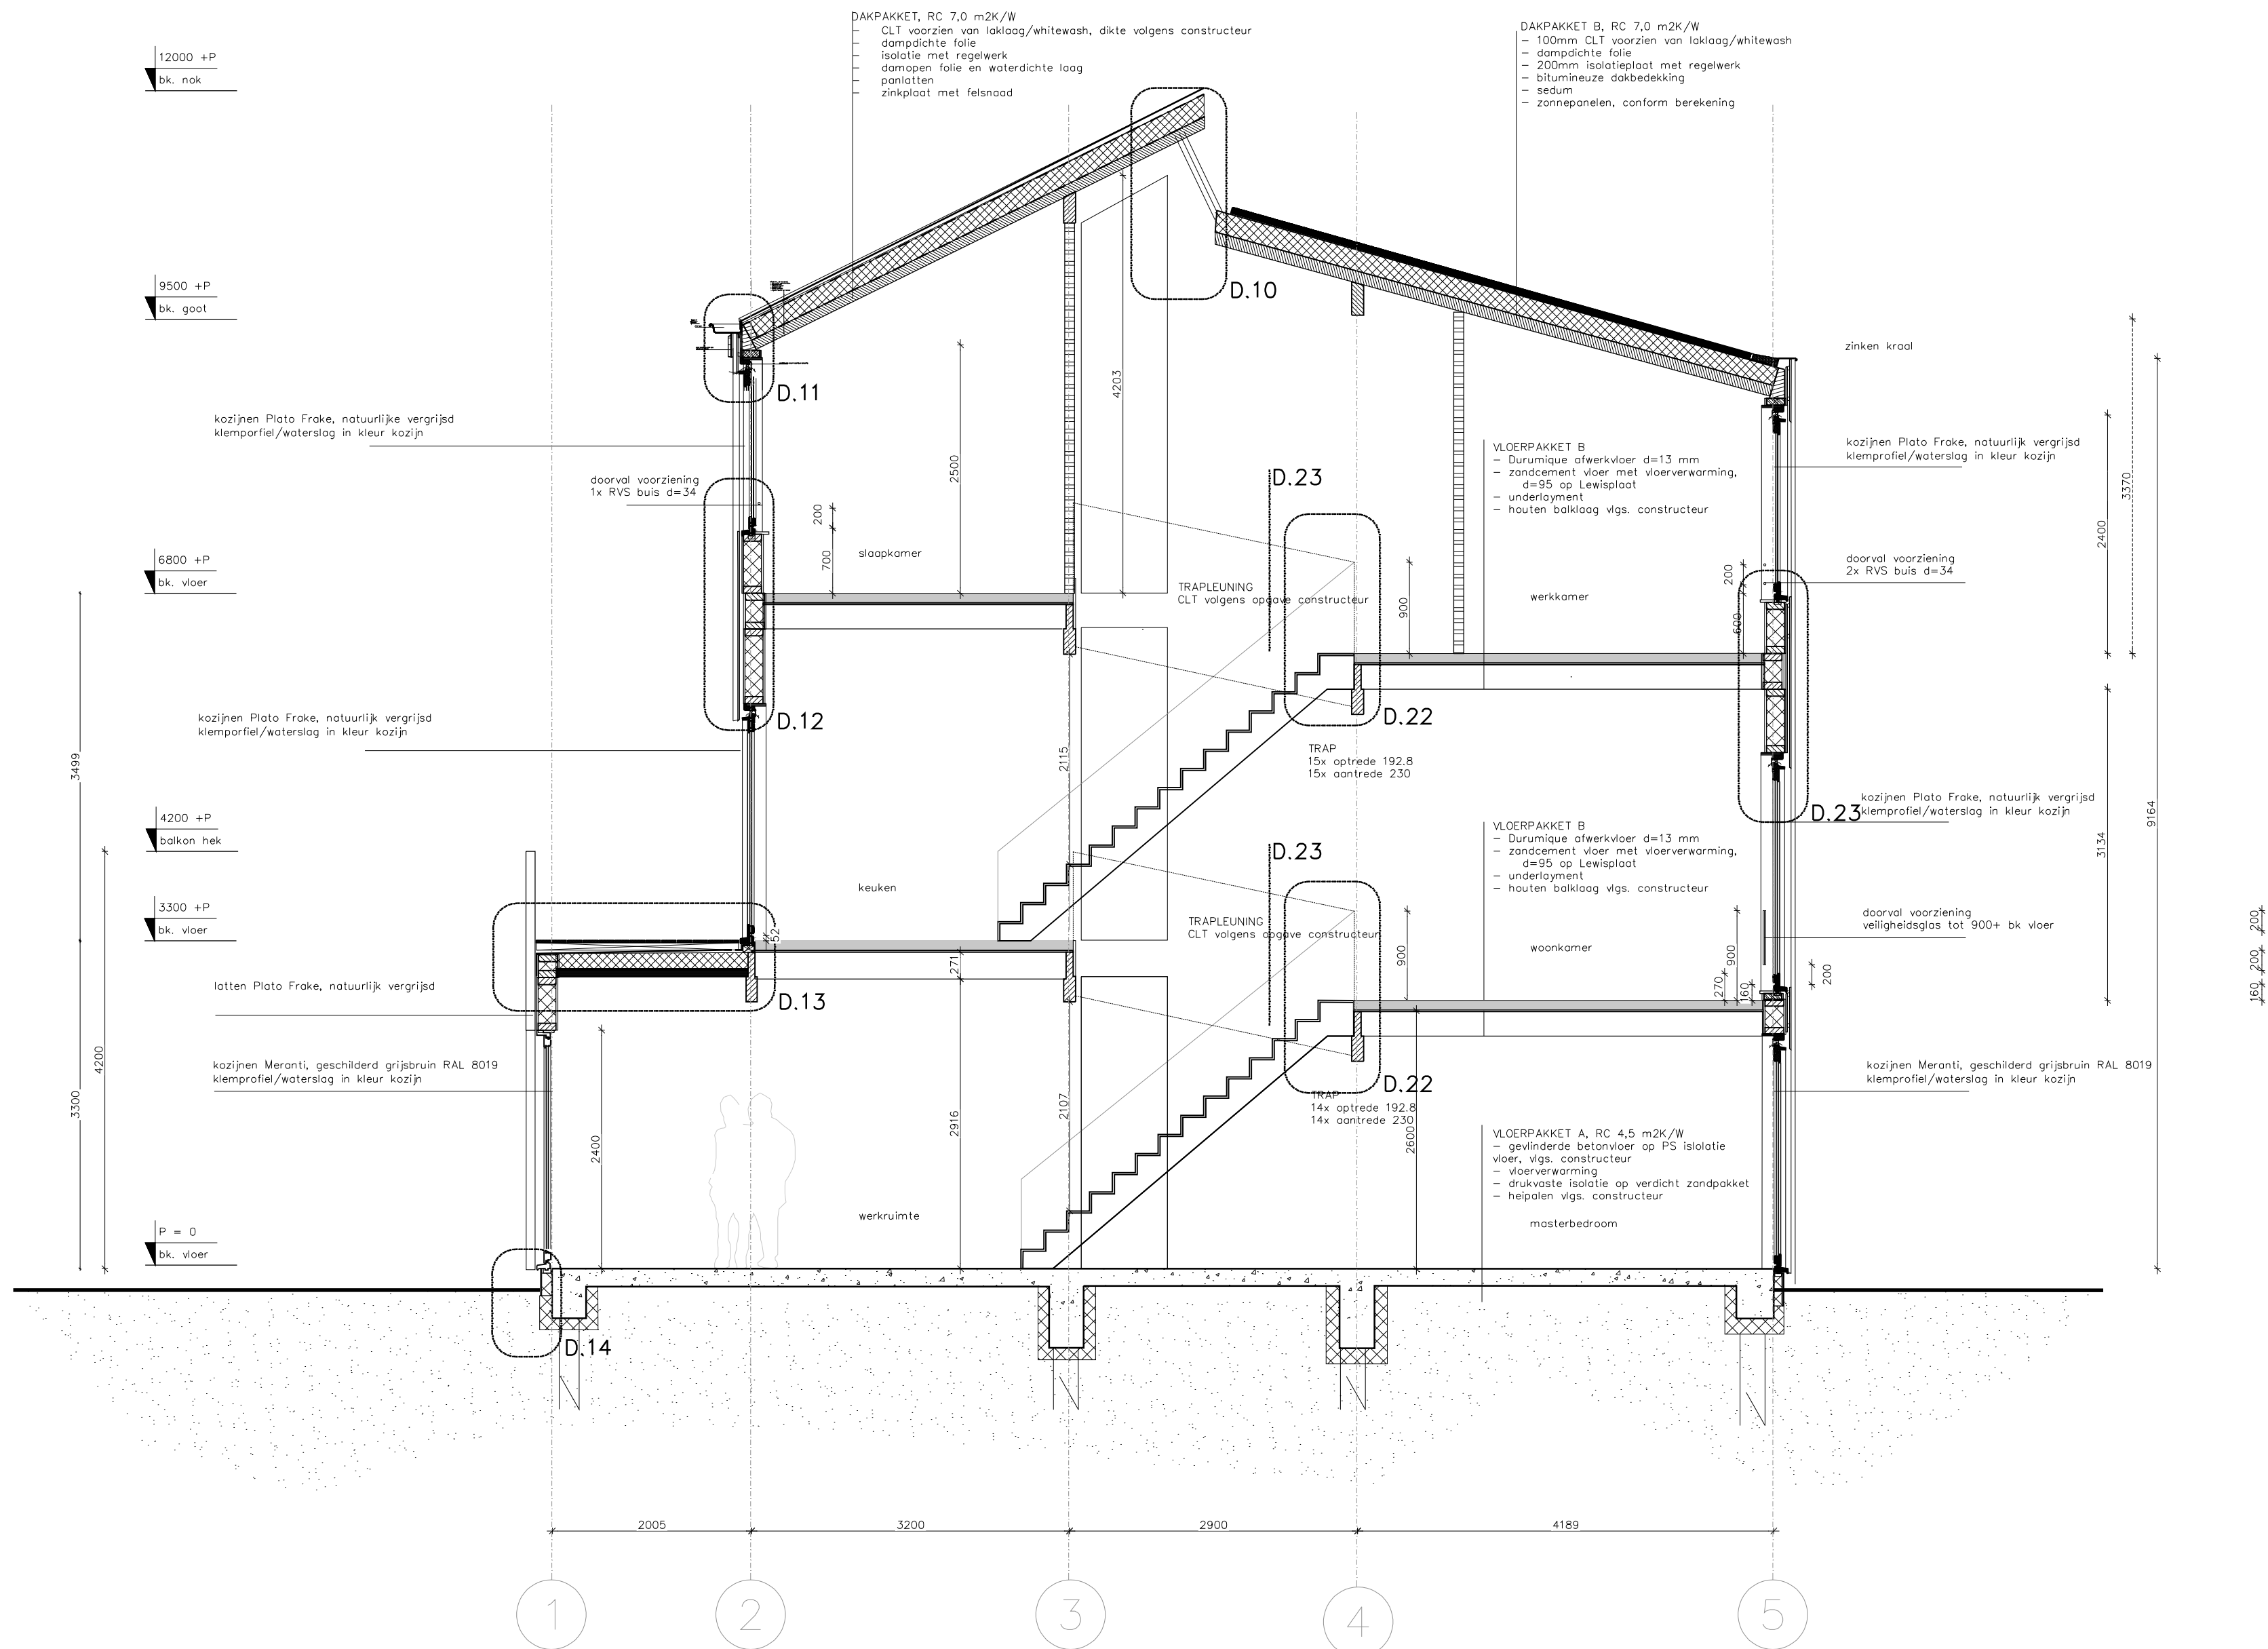

EARTHBOUND
HOFLAAN 132
3062 JM ROTTERDAM


WWW.EARTHBOUND.NL

OPDRACHTGEVER:
[Redacted]

PROJECT:
Hoflaan 132-d

DATUM:
2019.01.29
REVISIE:
no datum omschrijving
A 2019.05.06 tekst toegevoegd

SCHAAL:
1:50
FORMAAT:
A2
PROJECTNUMMER:
EB - 012
ONDERWERP:
Doorsnede B-B'
TEKENINGNUMMER:
BV - 105

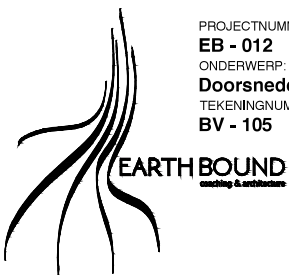

12000 +P
bk. nok


10580 + P
bk. goot

8950 +P
bk. goot

6209 +P
bk. vloer

2700 +P
bk. vloer

P = 0
bk. vloer
māgaveld

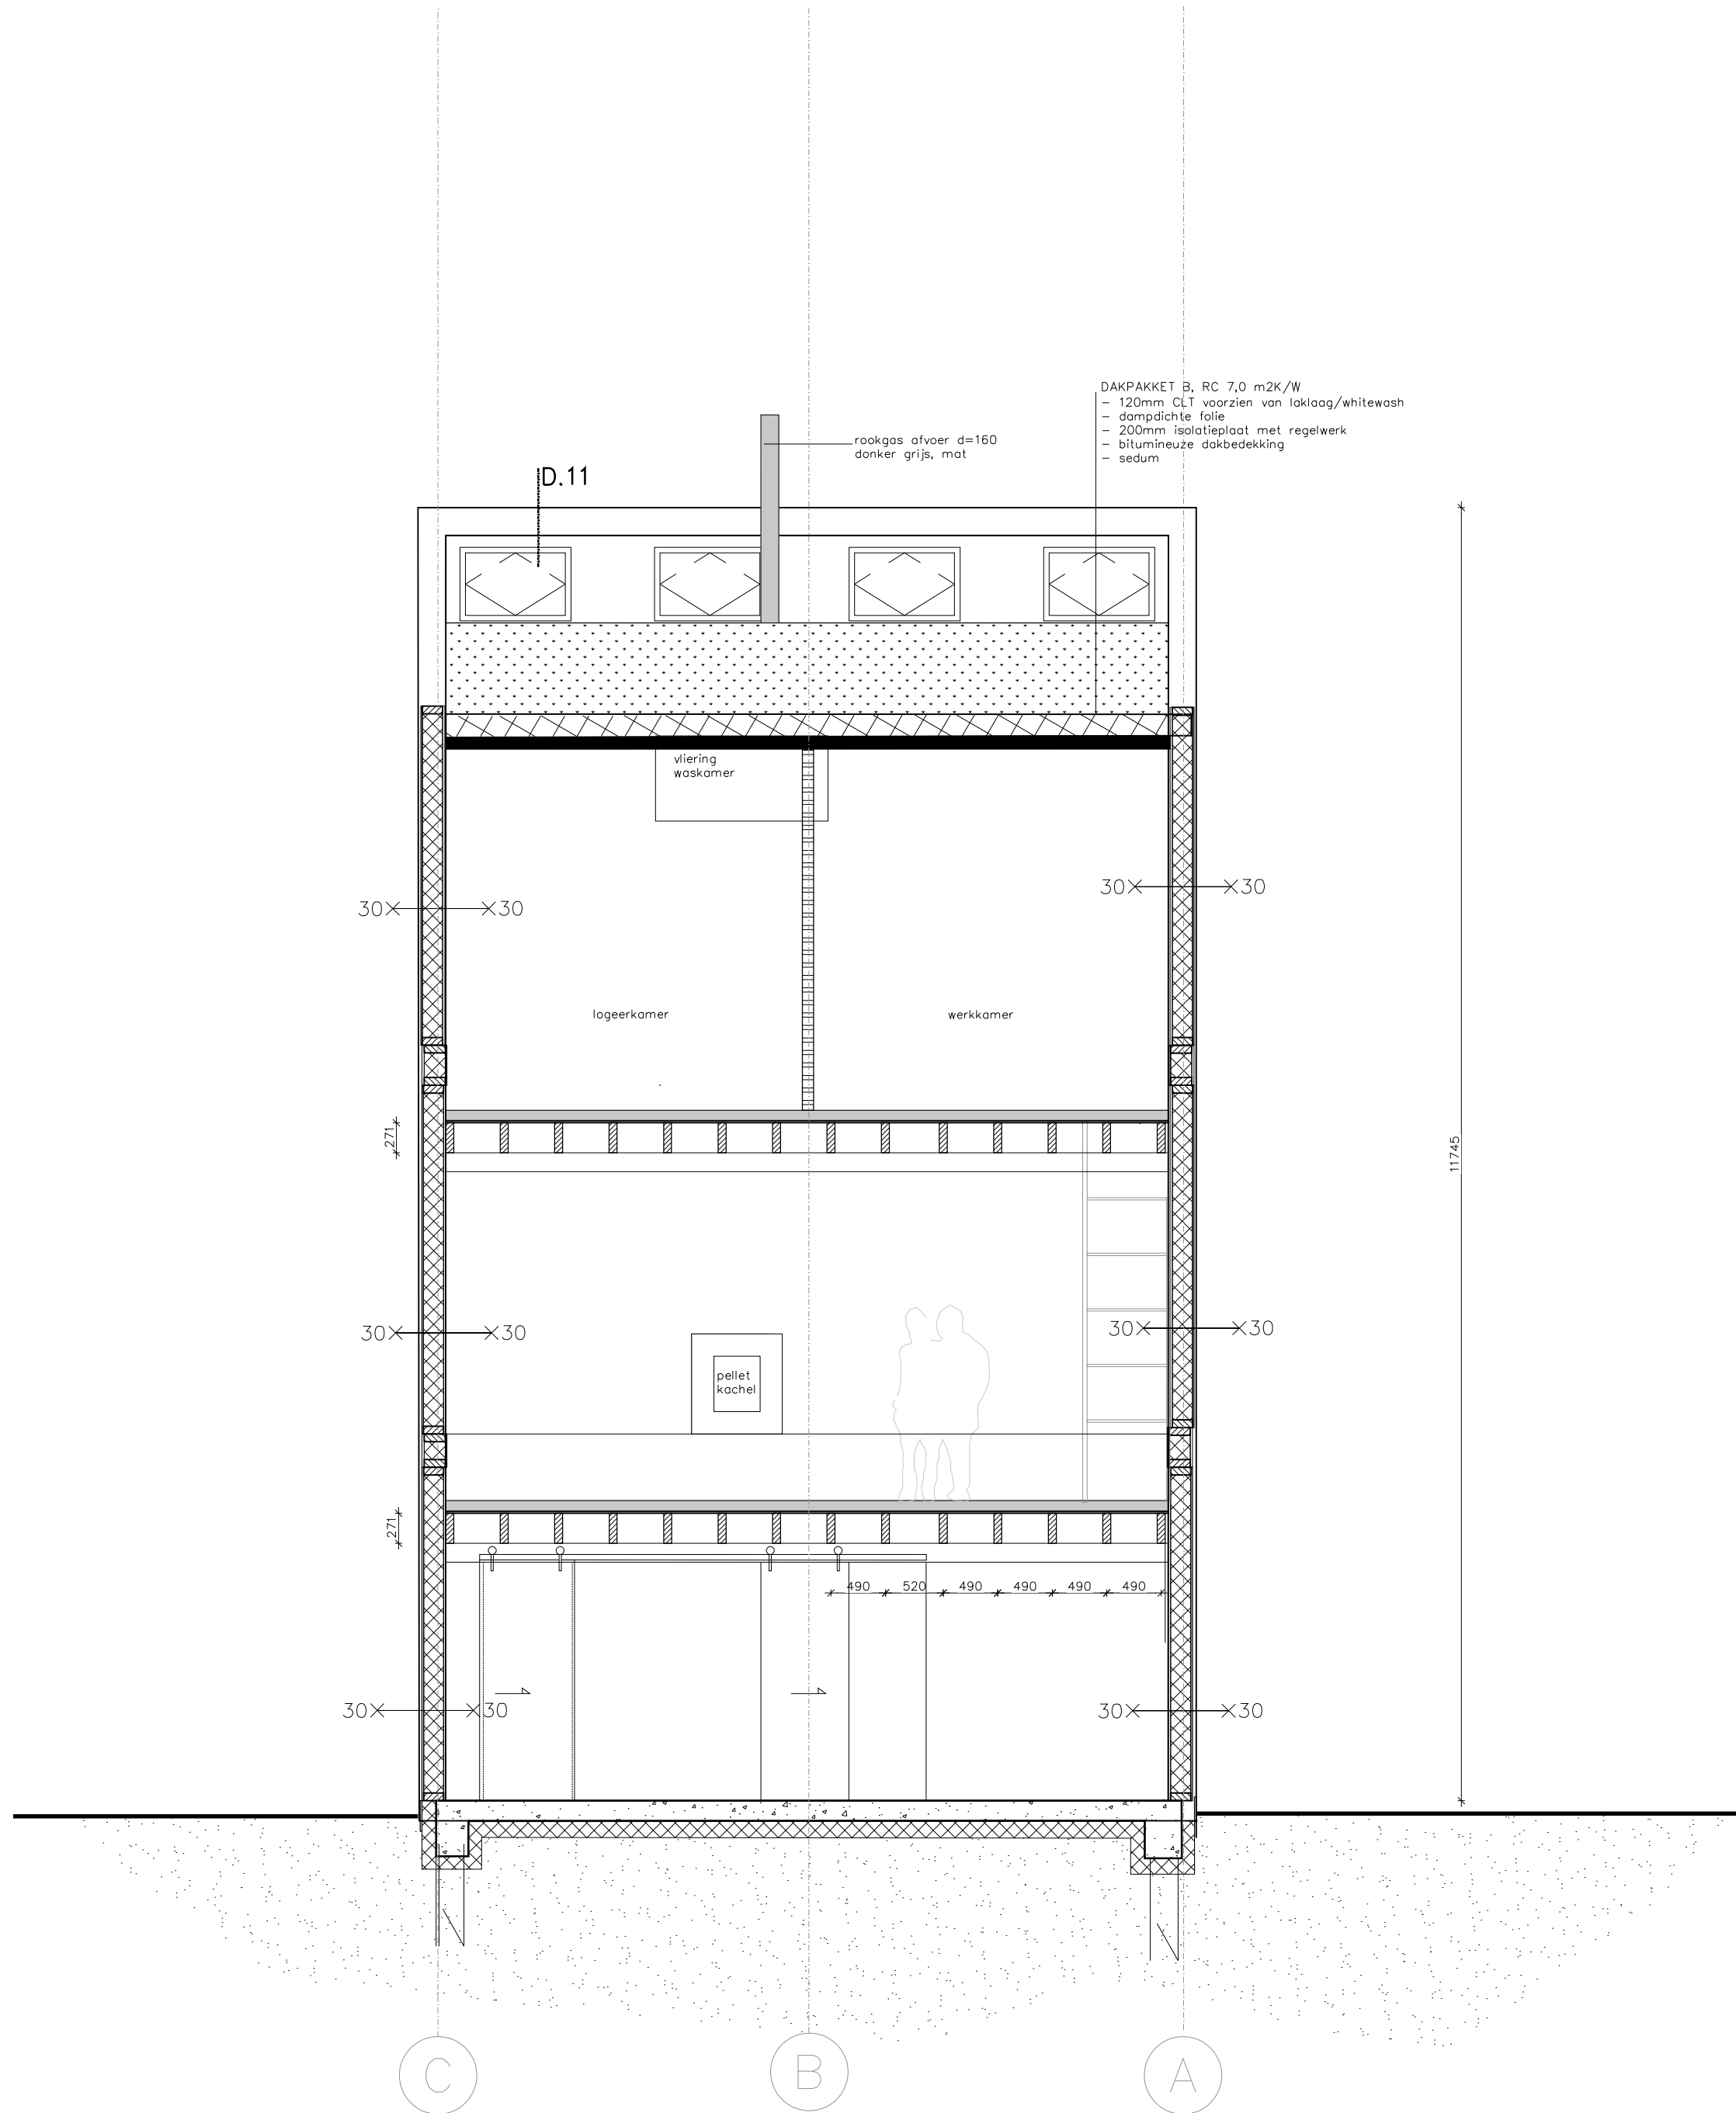

EARTHBOUND
HOFLAAN 132
3062 JM ROTTERDAM

WWW.EARTHBOUND.NL

OPDRACHTGEVER:

PROJECT:
Hofflaan 132-d

DATUM:
2019.01.29
REVISIE:
no datum omschrijving
A 2019.05.06 tekst toegevoegd

SCHAAL:
1:50

FORMAAT:
A2

PROJECTNUMMER:
EB - 012
ONDERWERP:
Doorsnede C-C'
TEKENINGNUMMER:
BV - 106

