


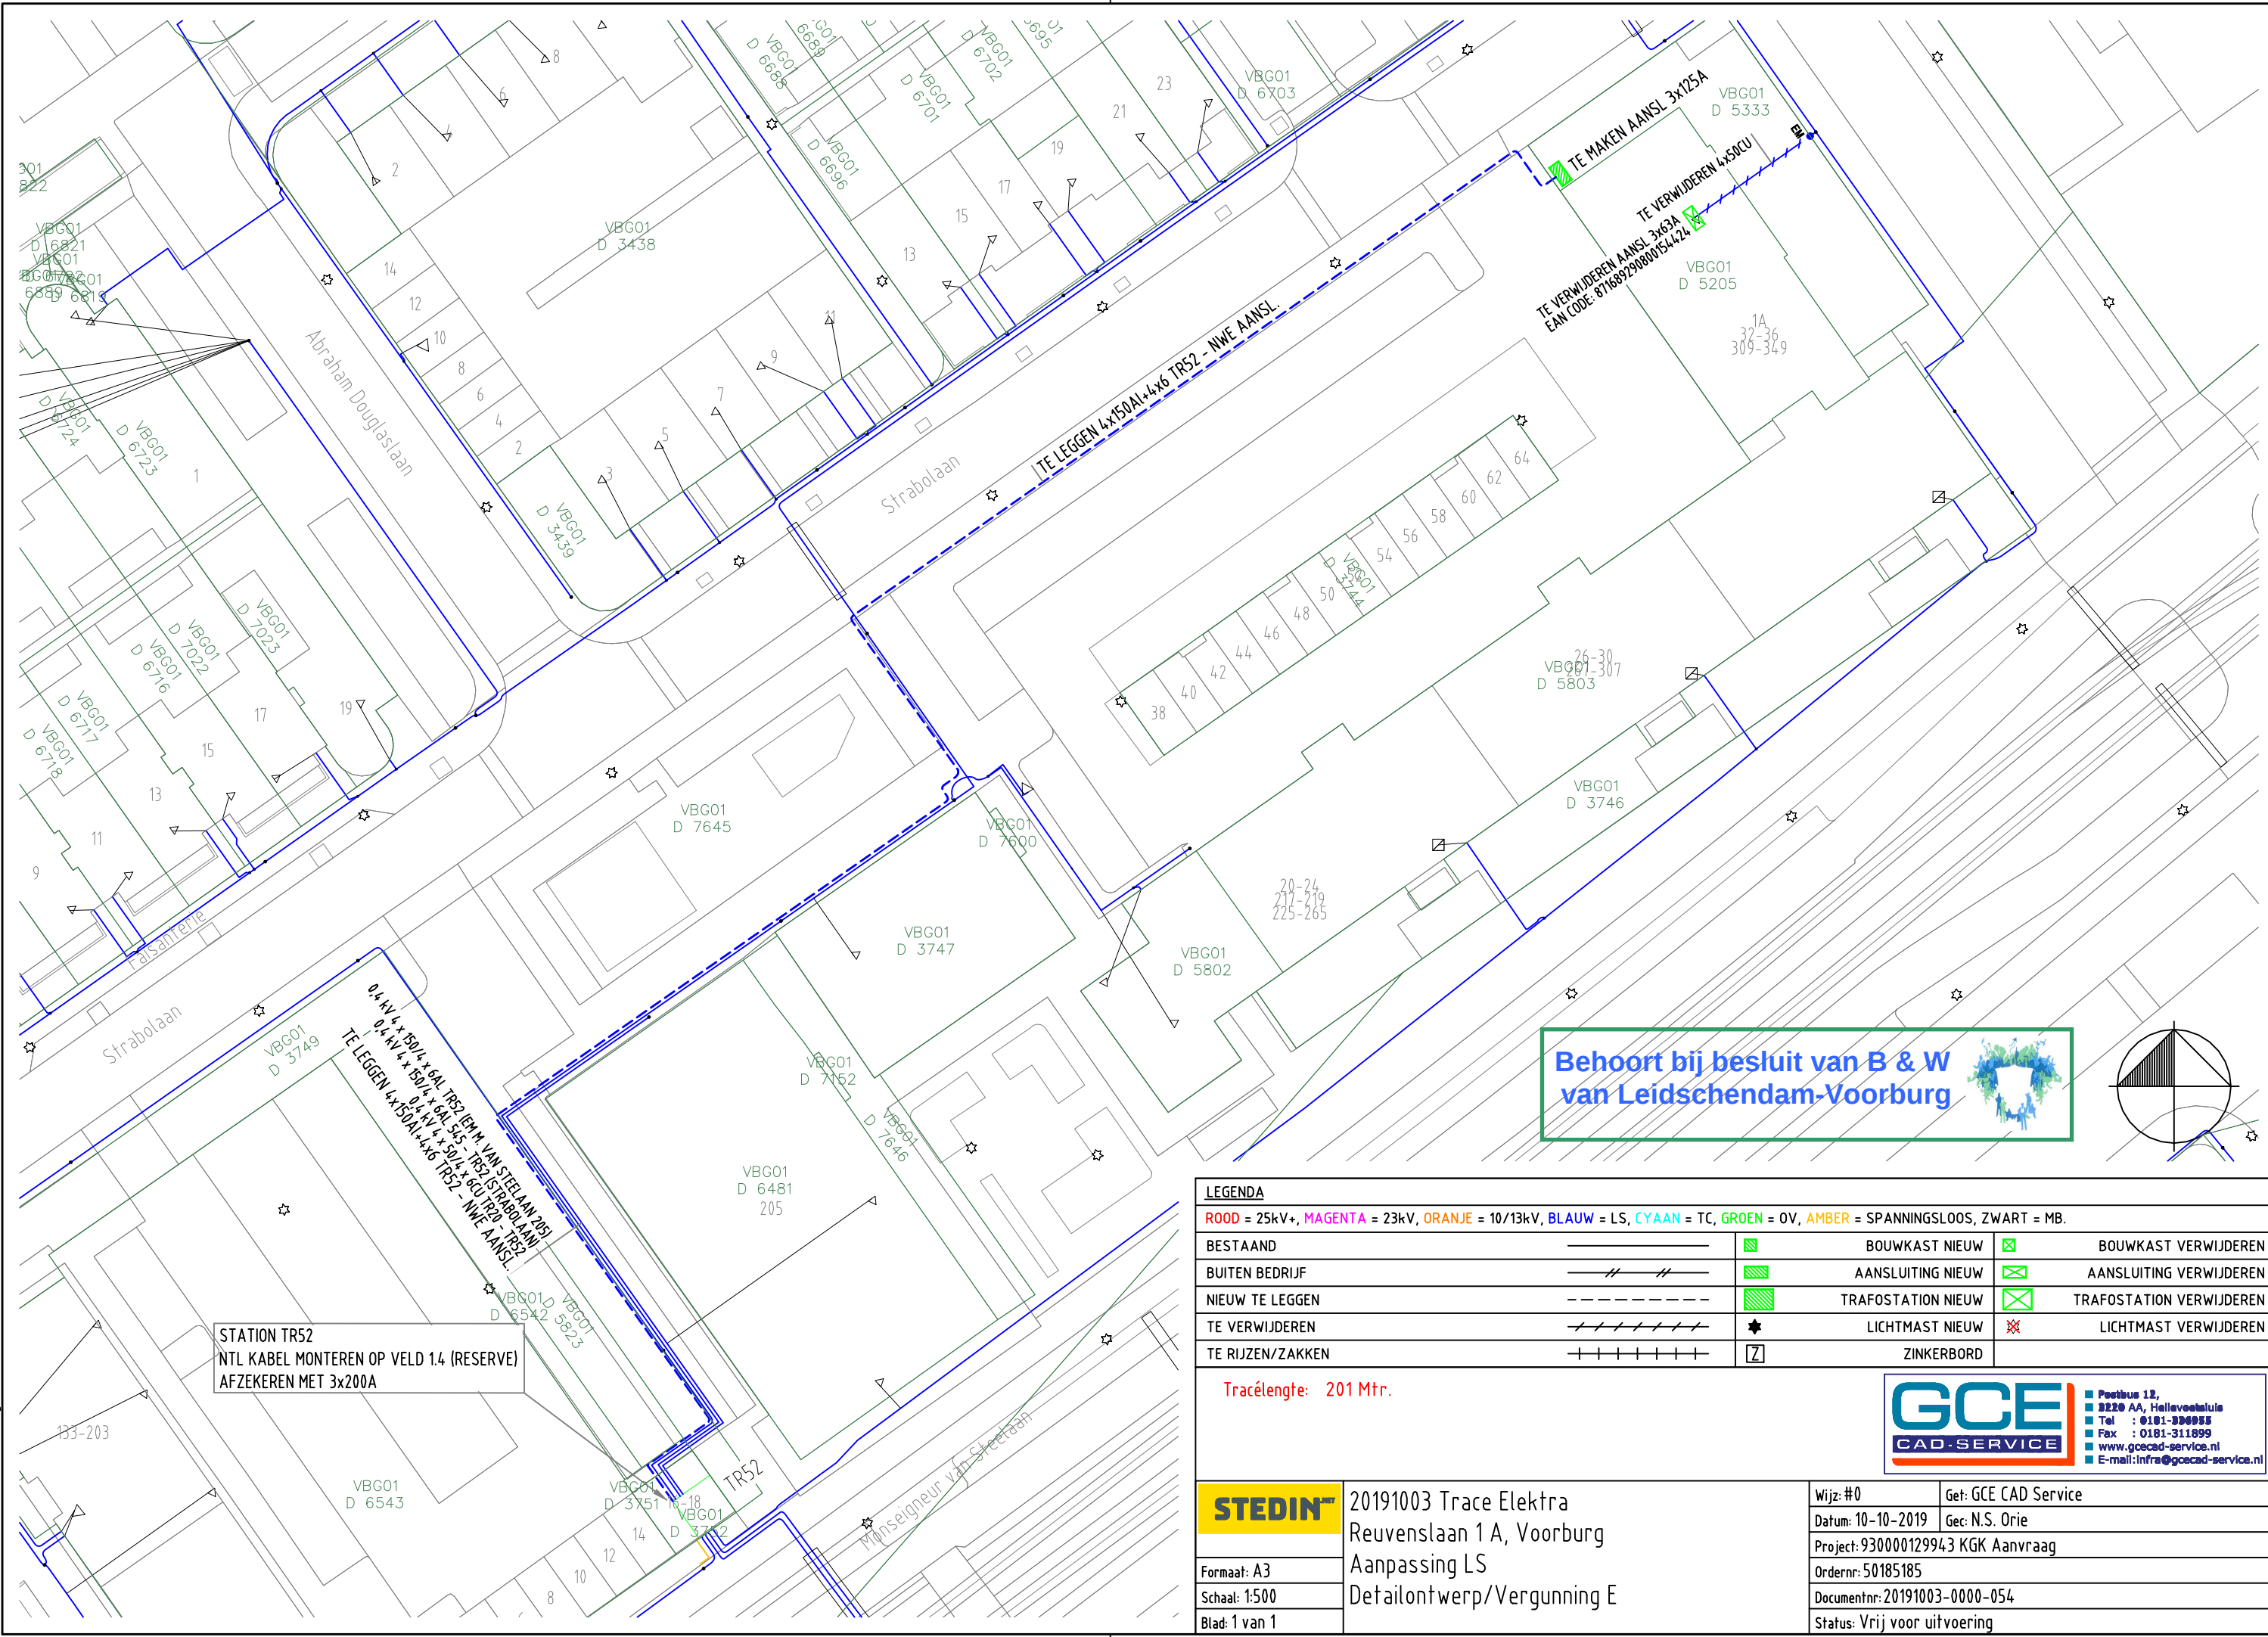

**LEGENDA**

ROOD = 25kV+, MAGENTA = 23kV, ORANJE = 10/13kV, BLAUW = LS, CYAAN = TC, GROEN = OV, AMBER = SPANNINGSLOOS, ZWART = MB.

|                  |             |   |                    |   |                          |
|------------------|-------------|---|--------------------|---|--------------------------|
| BESTAAND         | —           | ■ | BOUWKAST NIEUW     | ■ | BOUWKAST VERWIJDEREN     |
| BUITEN BEDRIJF   | — // —      | ■ | AANSluitING NIEUW  | ■ | AANSluitING VERWIJDEREN  |
| NIEUW TE LEGGEN  | - - - - -   | ■ | TRAFOSTATION NIEUW | ■ | TRAFOSTATION VERWIJDEREN |
| TE VERWIJDEREN   | — / / / / / | ★ | LICHTMAST NIEUW    | ■ | LICHTMAST VERWIJDEREN    |
| TE RIJZEN/ZAKKEN | + + + + +   | □ | ZINKERBORD         |   |                          |

Tracélengthe: 201 Mtr.

**STEDIN**

20191003 Trace Elektra  
Reuvenslaan 1 A, Voorburg  
Aanpassing LS  
Detailontwerp/Vergunning E

Formaat: A3  
Schaal: 1:500  
Blad: 1 van 1

**GCE CAD-SERVICE**

Postbus 12,  
3220 AA, Hellevoetsluis  
Tel : 0181-324955  
Fax : 0181-311899  
www.gcecad-service.nl  
E-mail: infra@gcecad-service.nl

|                                    |                      |
|------------------------------------|----------------------|
| Wijz: #0                           | Get: GCE CAD Service |
| Datum: 10-10-2019                  | Gec: N.S. Orie       |
| Project: 930000129943 KGK Aanvraag |                      |
| Ordernr: 50185185                  |                      |
| Documentnr: 20191003-0000-054      |                      |
| Status: Vrij voor uitvoering       |                      |