


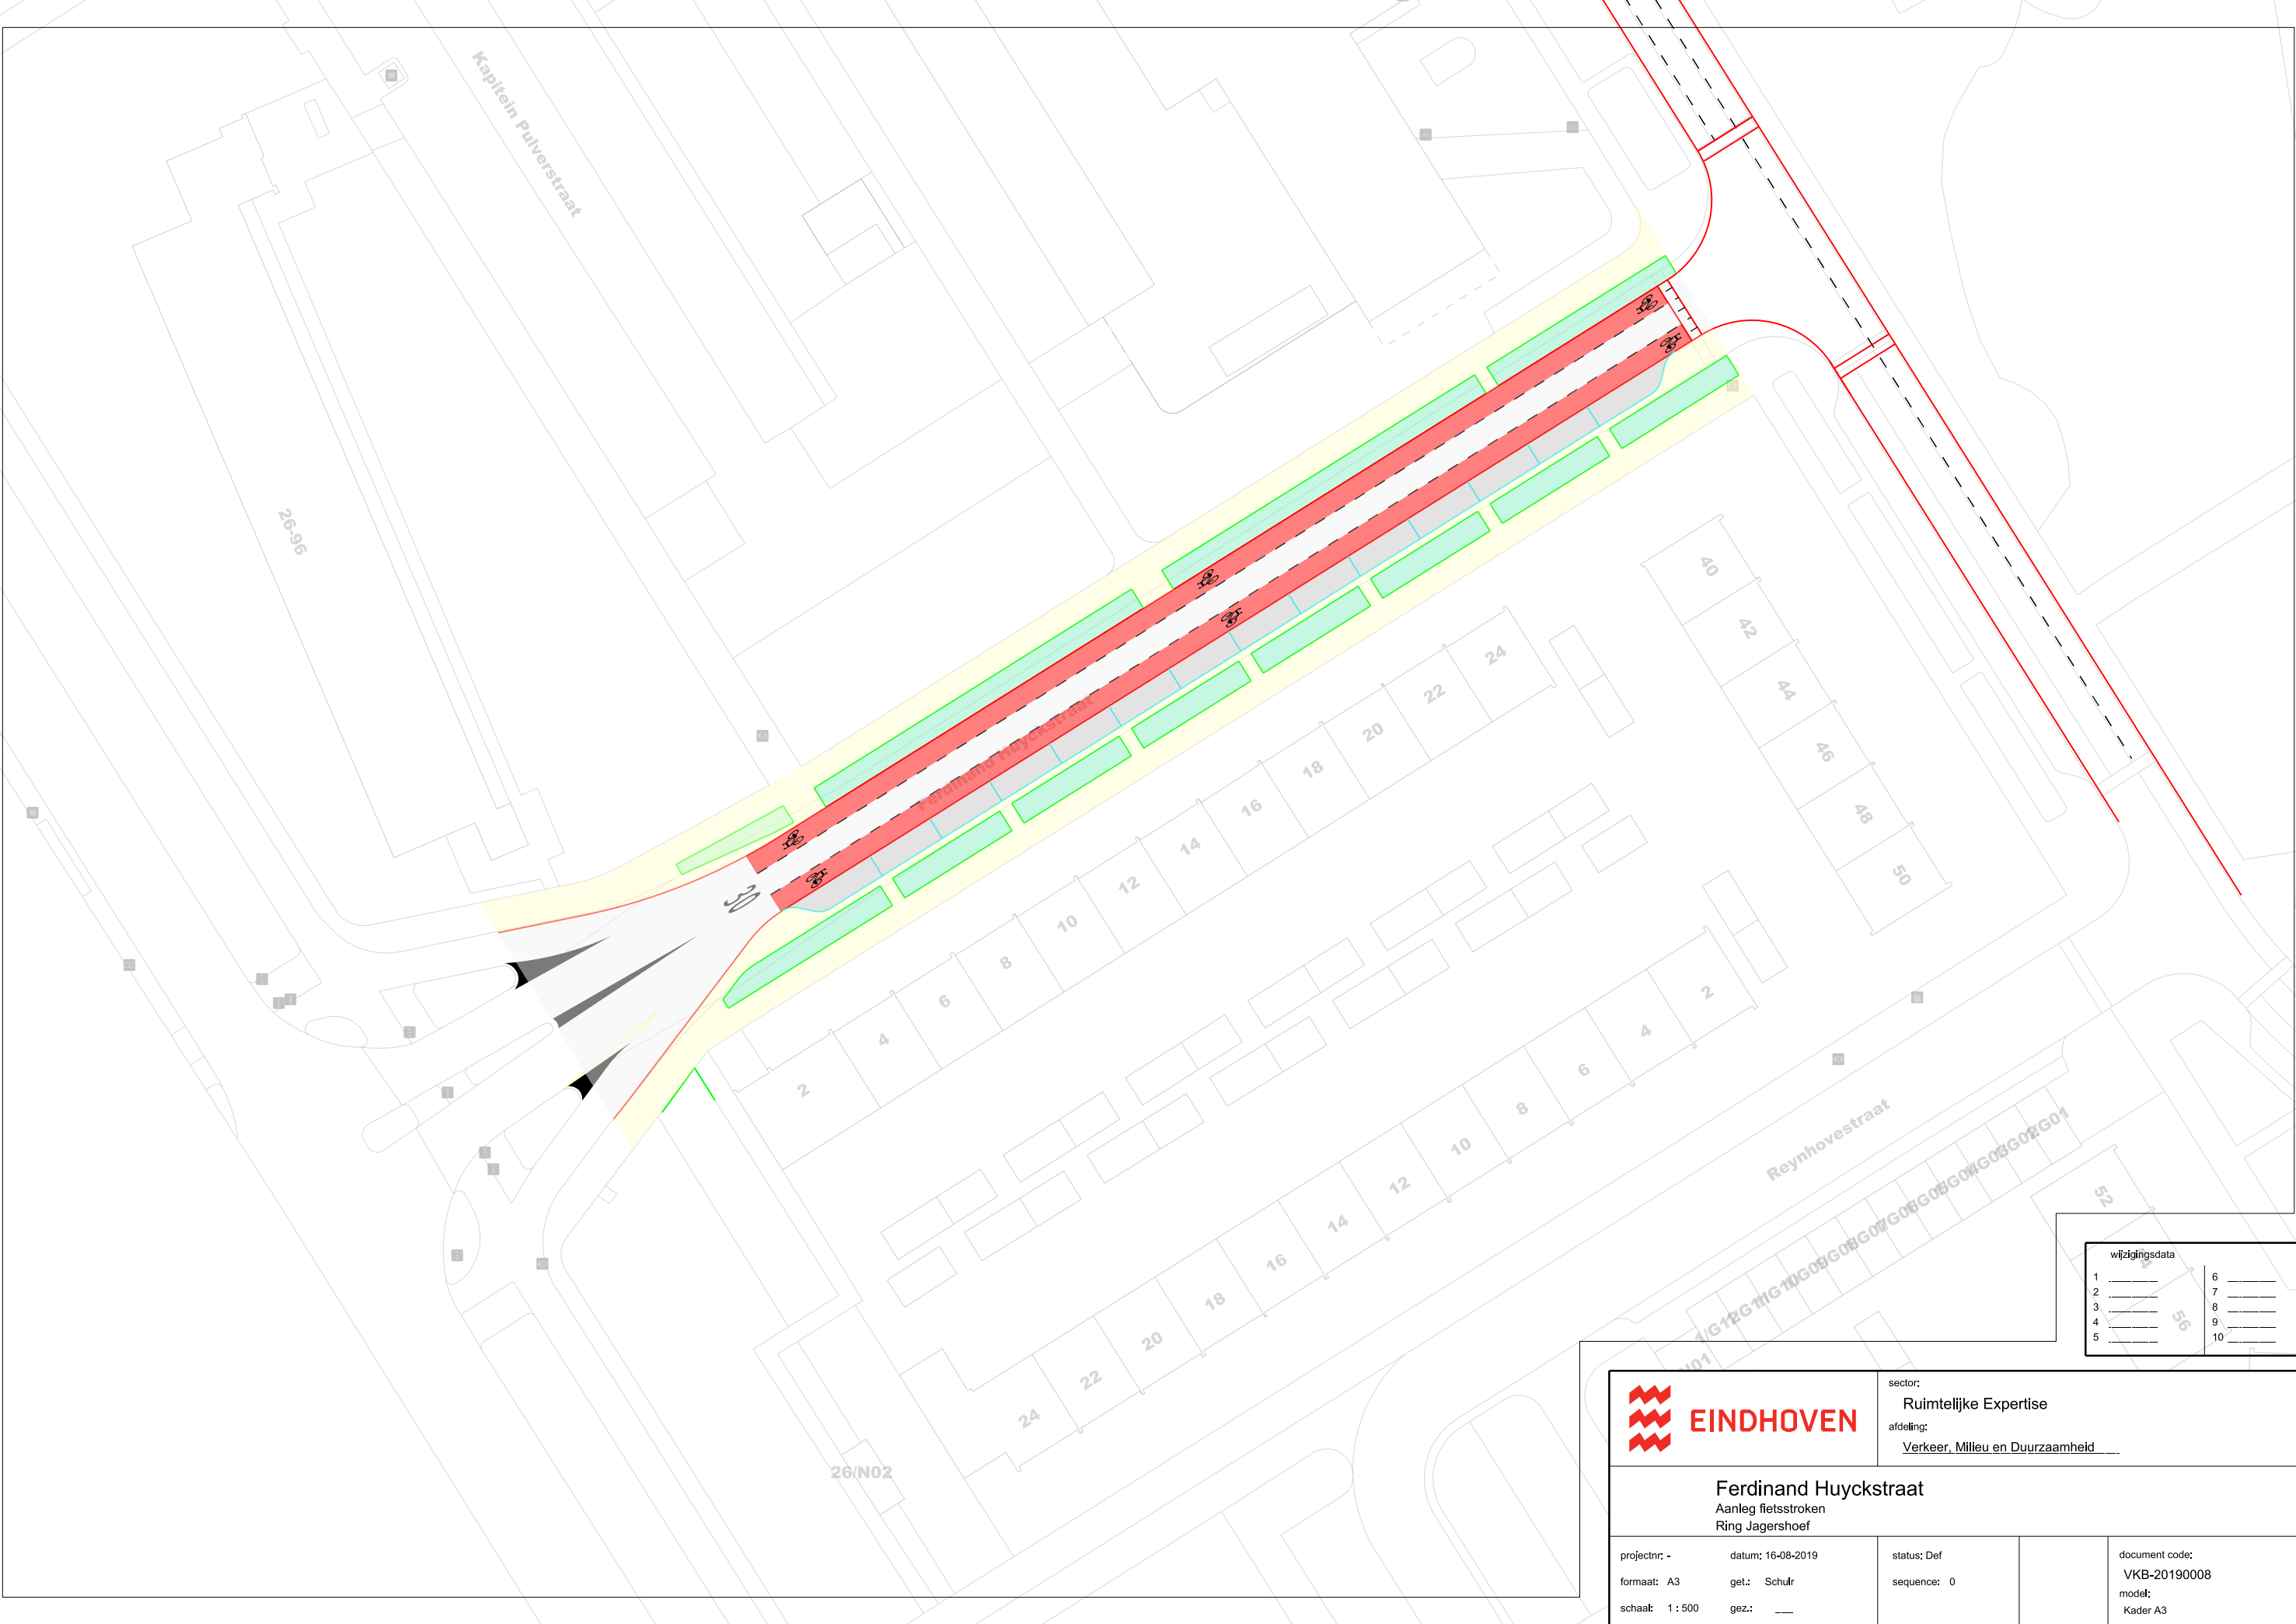

wijzigingsdata	
1	6
2	7
3	8
4	9
5	10

 EINDHOVEN		sector: Ruimtelijke Expertise	
		afdeling: Verkeer, Milieu en Duurzaamheid	
Ferdinand Huyckstraat Aanleg fietsstroken Ring Jagershoef			
projectnr: -	datum: 16-08-2019	status: Def	document code:
formaat: A3	get.: Schur	sequence: 0	VKB-20190008
schaal: 1 : 500	gez.: ---		model: Kader A3