
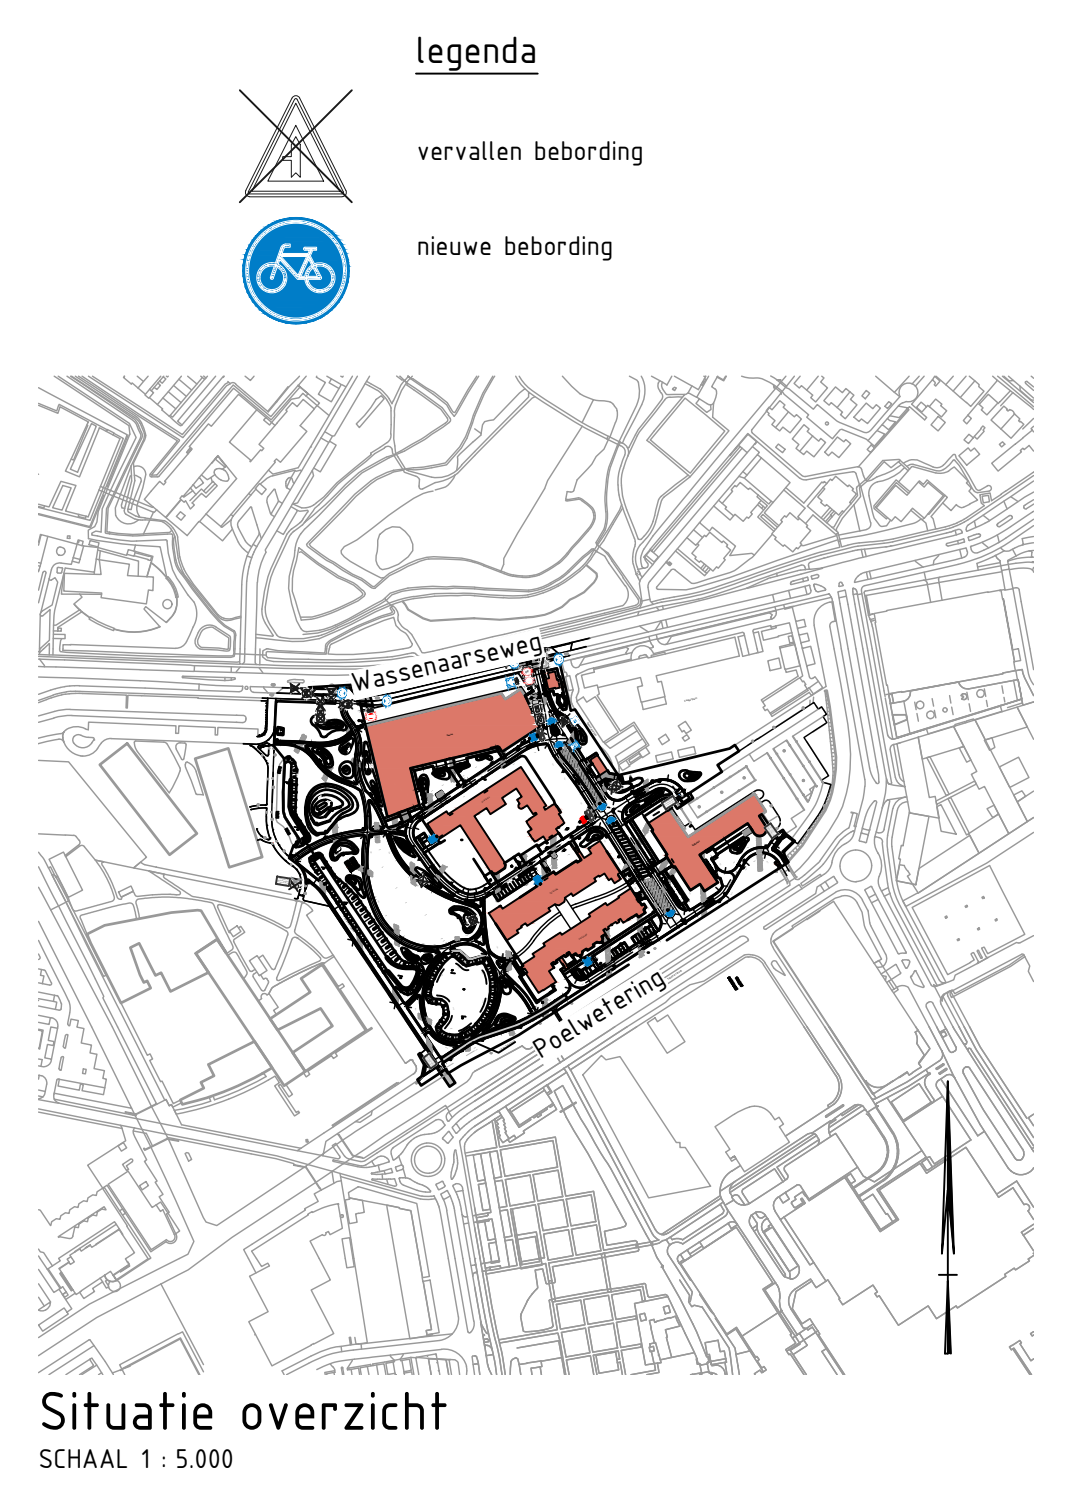


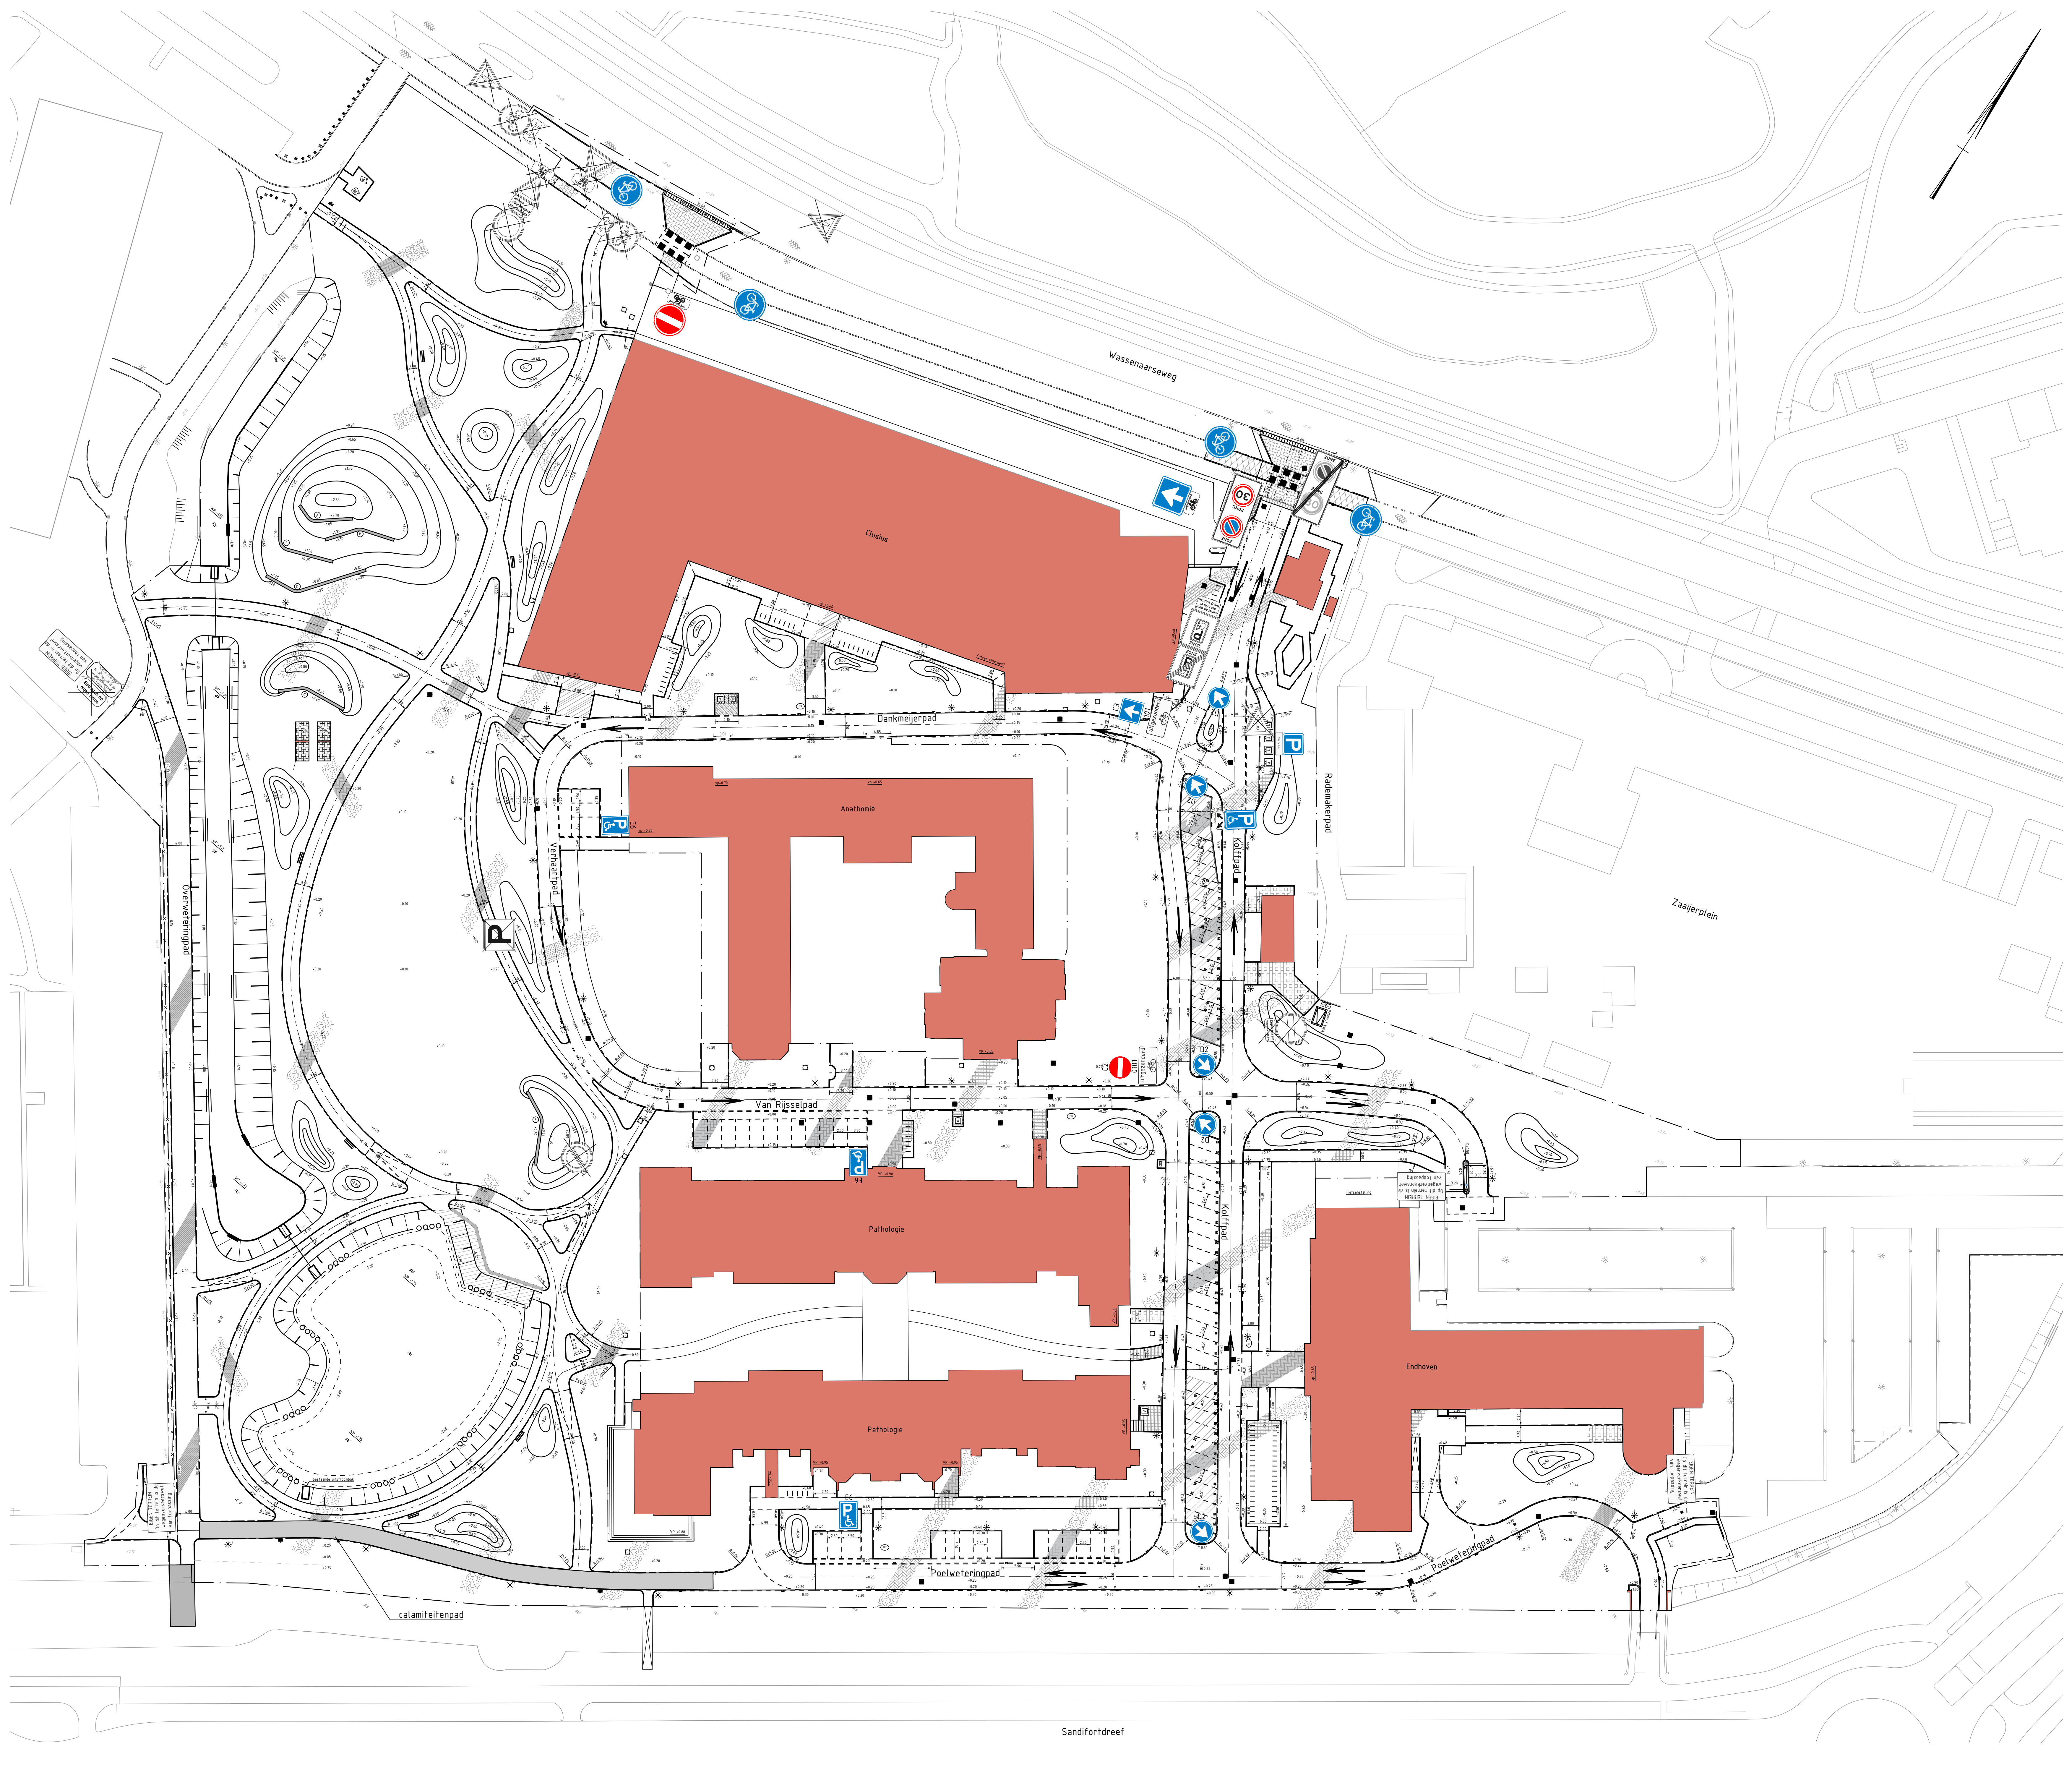

OPDR.GEVER: Universiteit Leiden Vastgoedbedrijf		 iv-infra b.v. Kraanspoor 28 1033 SE Amsterdam Nederland Telephone +31 88 943 3200 Fax +31 88 943 3201 www.iv-infra.nl	
PROJECT	Herinrichting deelgebied Schilperoordpark fase 1 te Leiden		
ONDERDEEL	Nieuwe situatie Nieuwe bebording		
OMSCHRIJF. / VERBODINGSONTWERP / v5.0			
DATUM: 22-10-2019	GECONTROLEERD: Grobben	PROJECTNR.	INFR160359
GETEKEND: K. van Heck	GEZIEEN: J. Polderman	TEKENINGNR.	UO-NS-BB
STATUS: Definitief	SCHAAL: 1:400	BLADNR.	1 van 1
DEZE TEKENING IS EIGENDOM VAN IV-INFRA B.V. EN MOET NIET WORDEN SCHEFFELD, VERSTUURD, NIET OF GEMIDDELD WORDEN GEDEELD OF OVERGEEN. INZAKE VAN ANDERZINS.			