


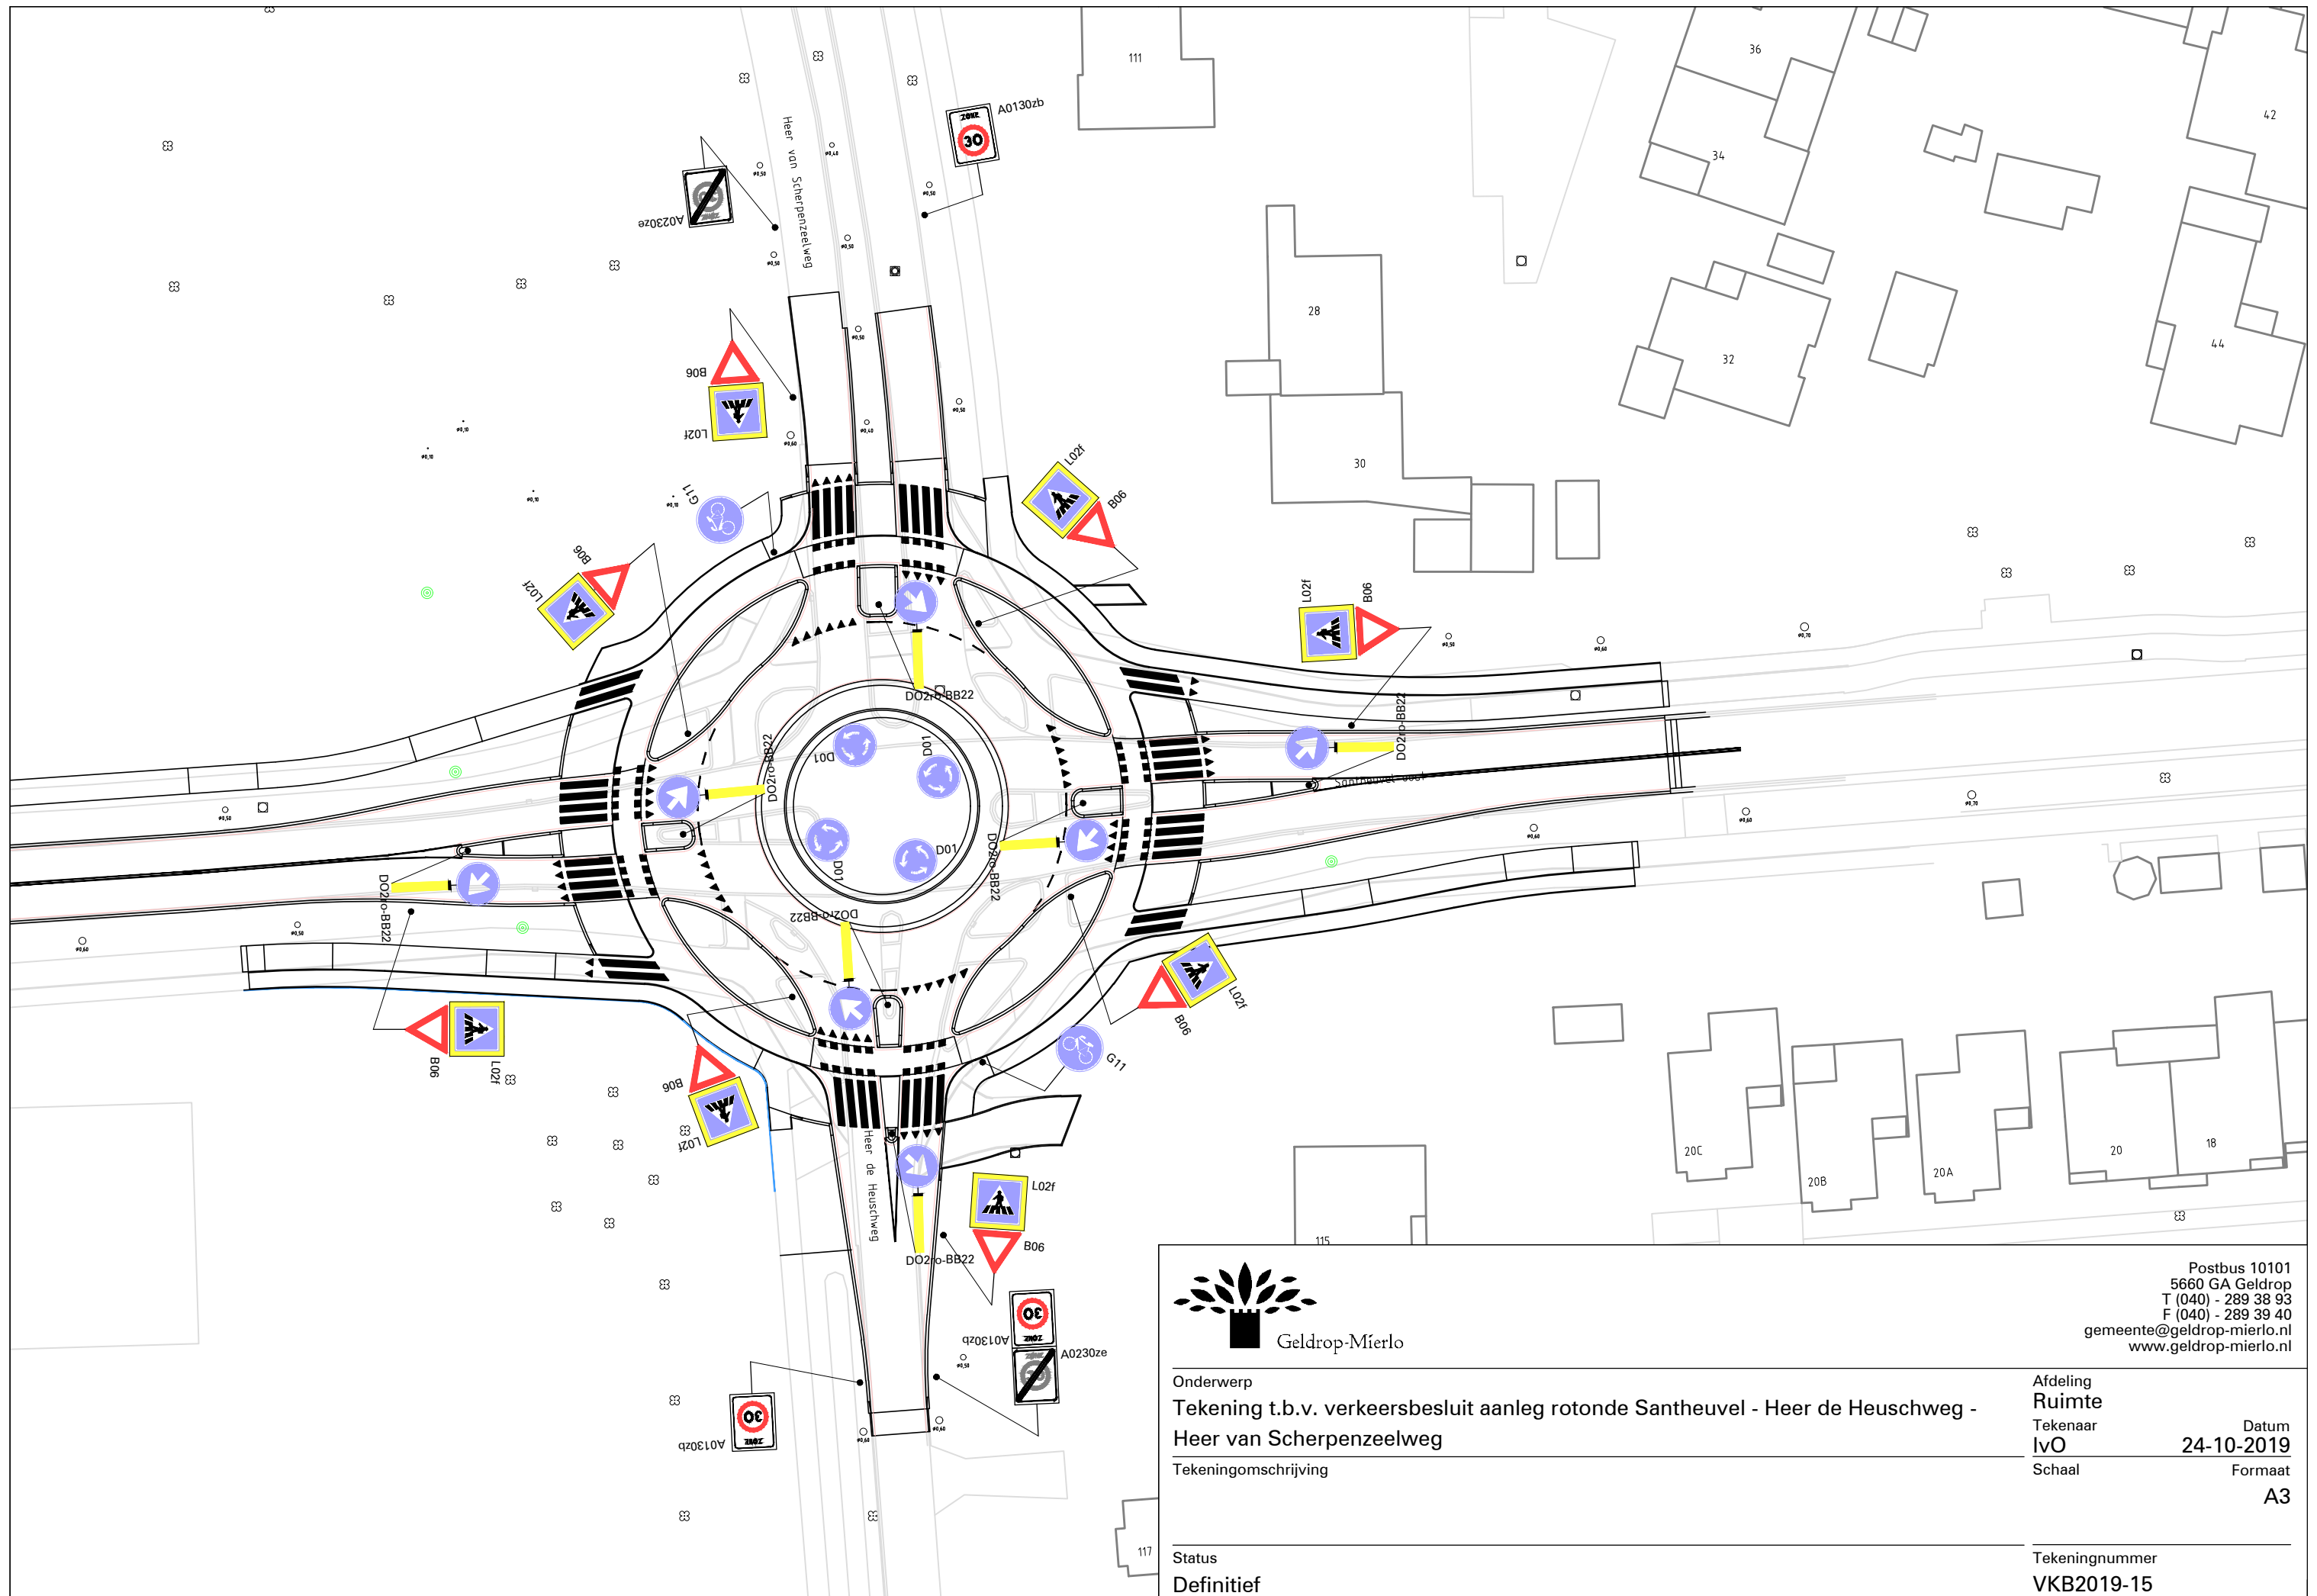

Geldrop-Mierlo

Onderwerp
Tekening t.b.v. verkeersbesluit aanleg rotonde Santheuvel - Heer de Heuschweg -
Heer van Scherpenzeelweg
Tekeningomschrijving

Status
Definitief

Postbus 10101
5660 GA Geldrop
T (040) - 289 38 93
F (040) - 289 39 40
gemeente@geldrop-mierlo.nl
www.geldrop-mierlo.nl

Afdeling
Ruimte
Tekenaar
lvO
Schaal
Datum
24-10-2019
Formaat
A3

Tekeningnummer
VKB2019-15