


Wijziging _____ Datum _____

Project
Herinrichting Vogelbuurt te
Berkel en Rodenrijs

Opdrachtgever
Gemeente Lansingerland

Onderwerp
Besteksteking
Bebodningsplan

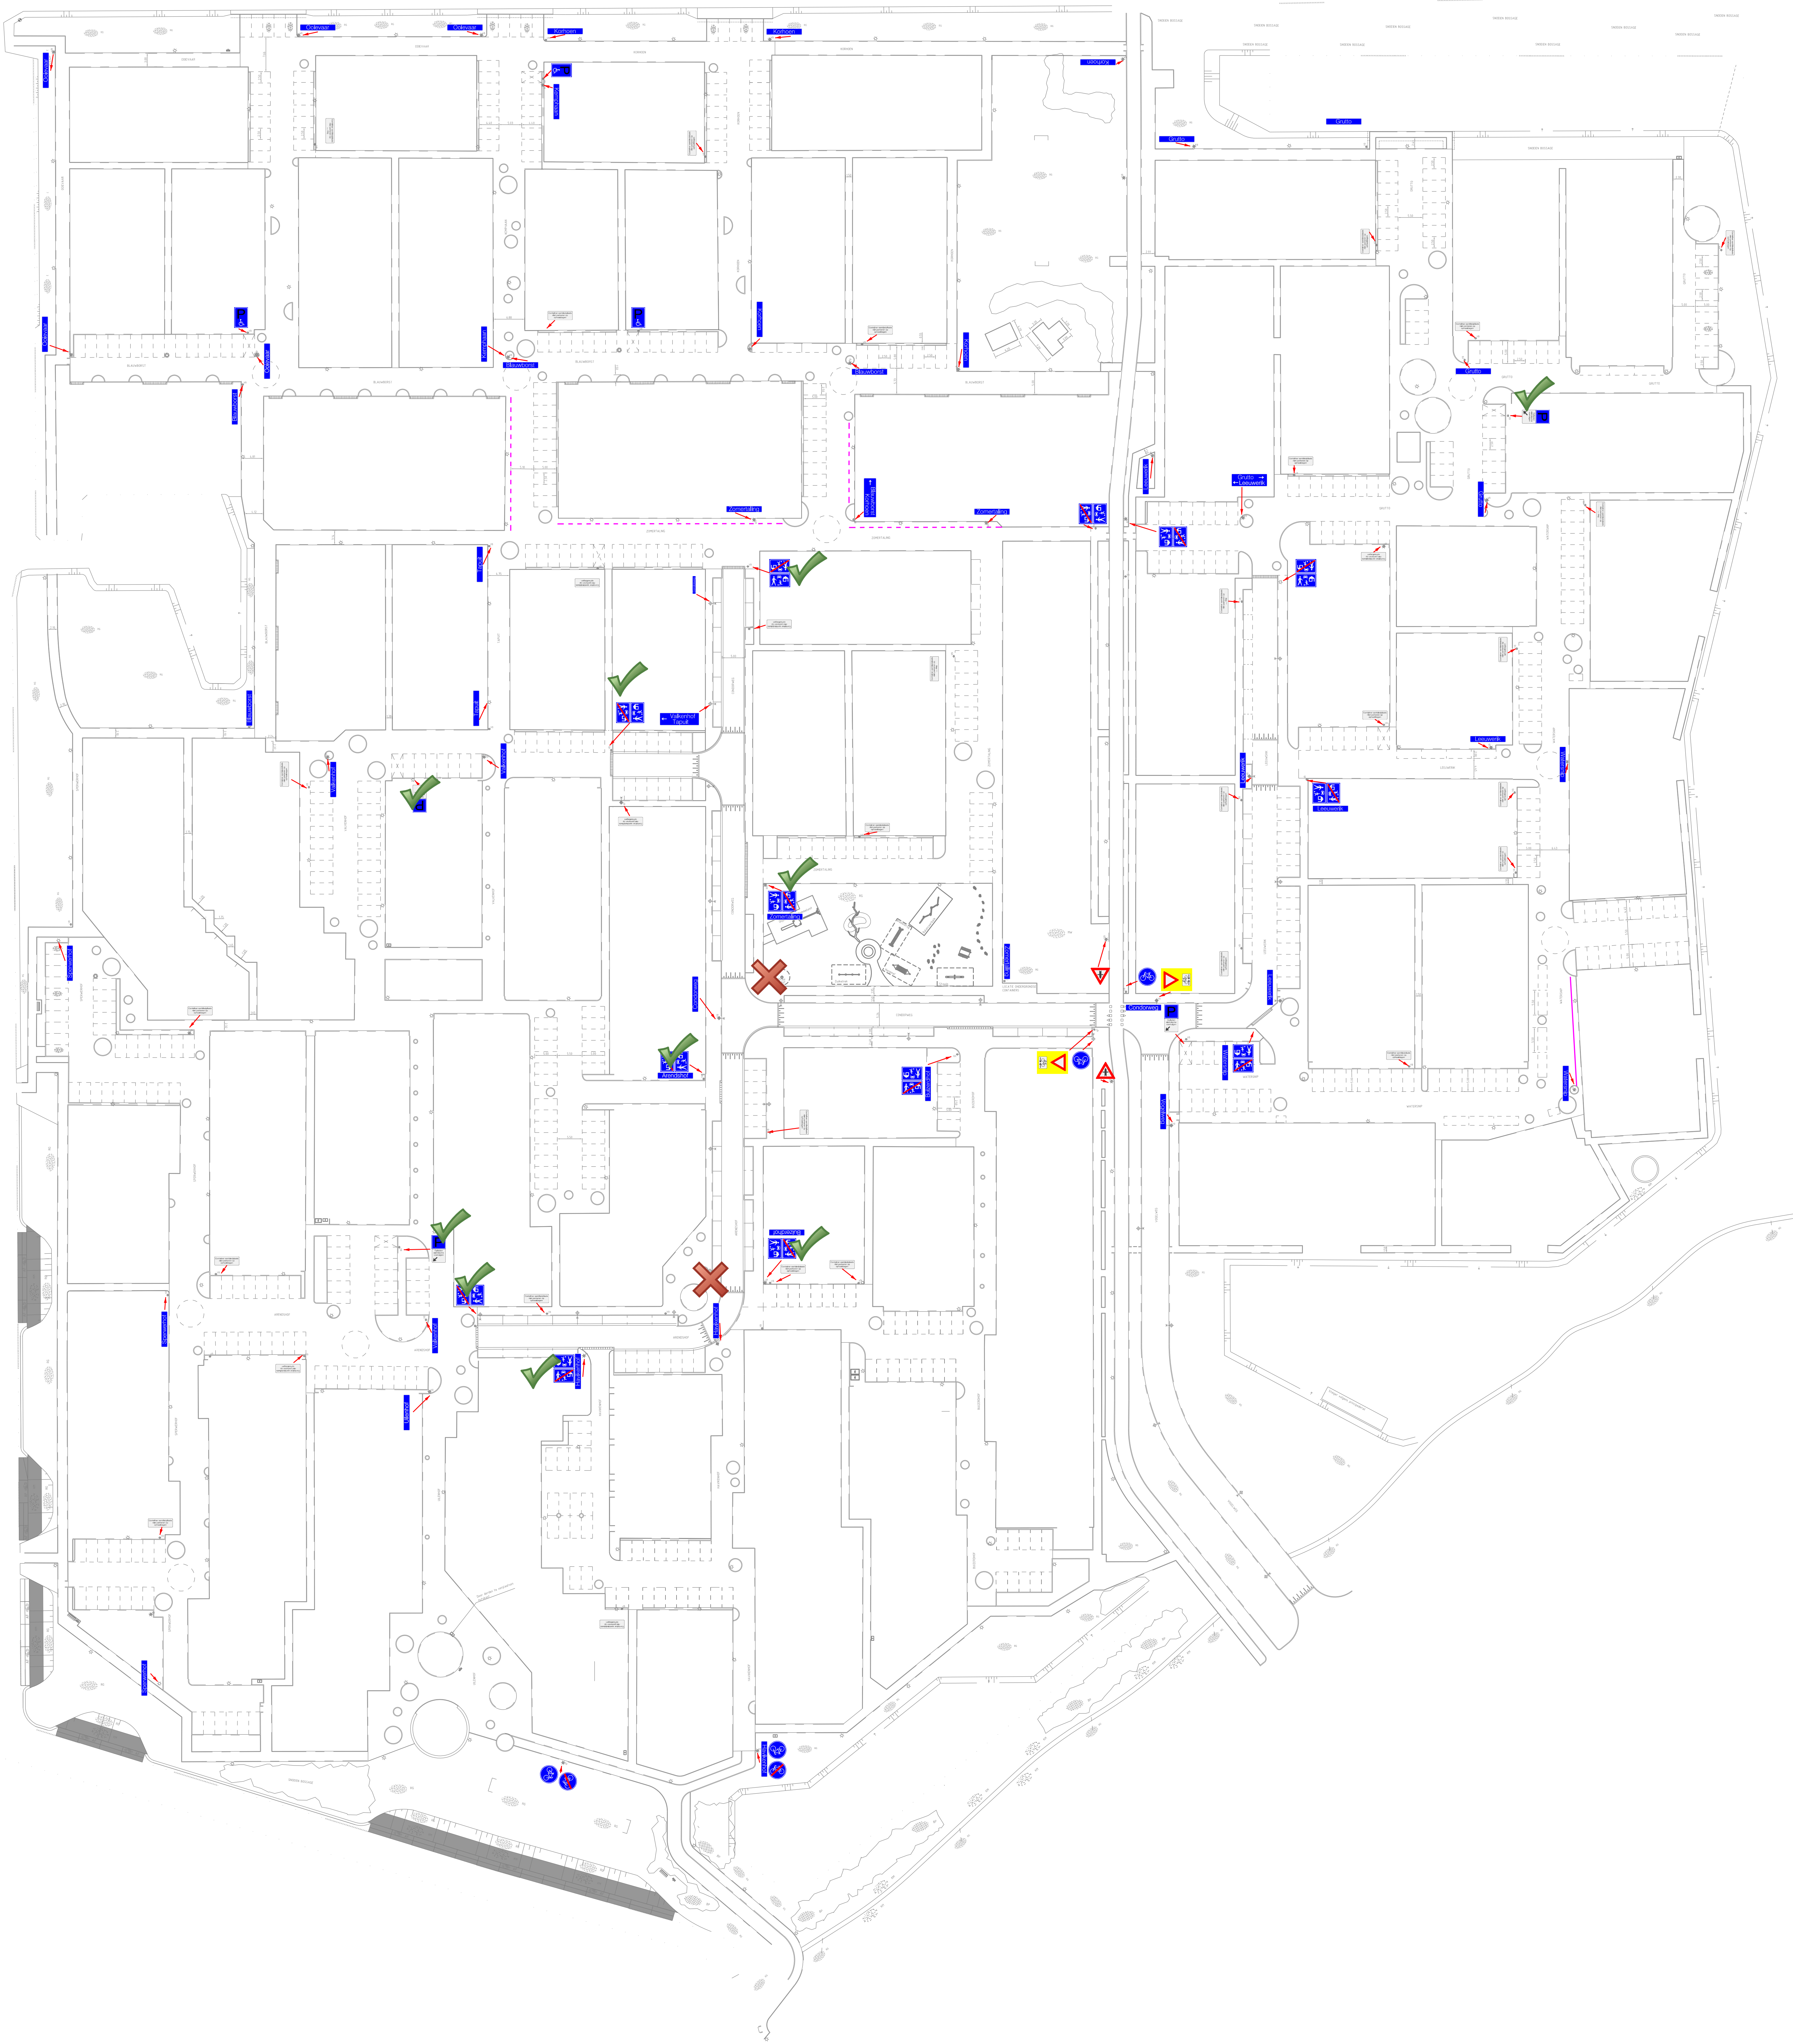

Status	Concept	Get.	JBr
Schaal	1:500	Versie	02
Formaat	A0	Datum	05-07-19
Projectnummer	18-015	Tekening nummer	407