




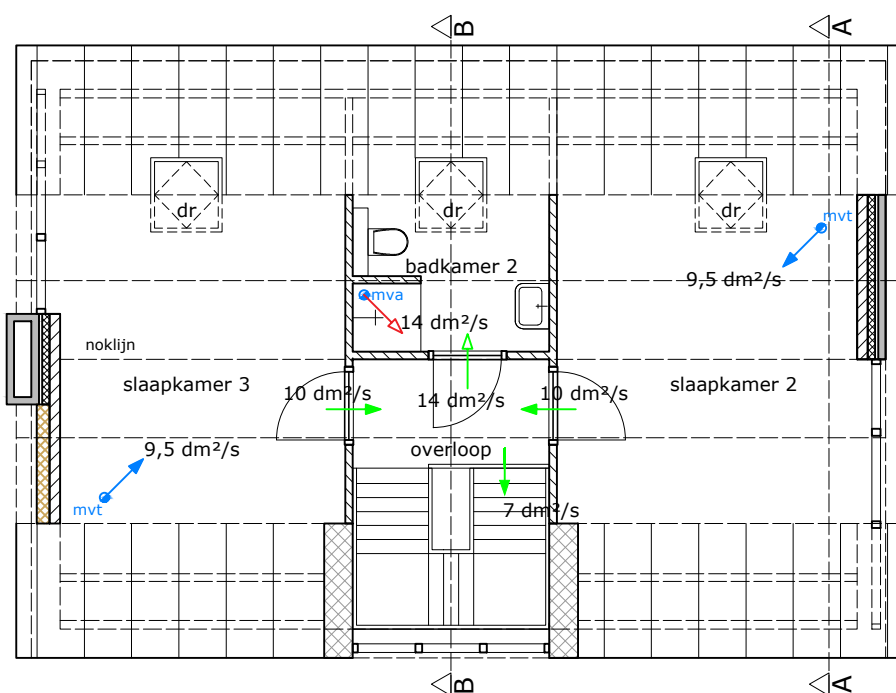

verdieping

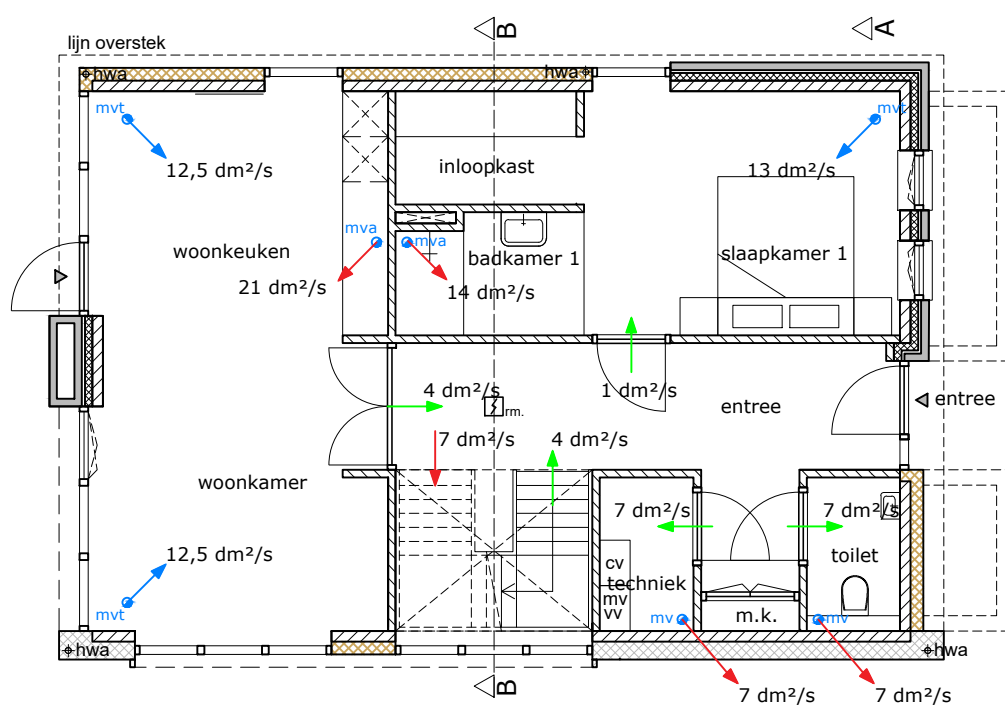

begane grond

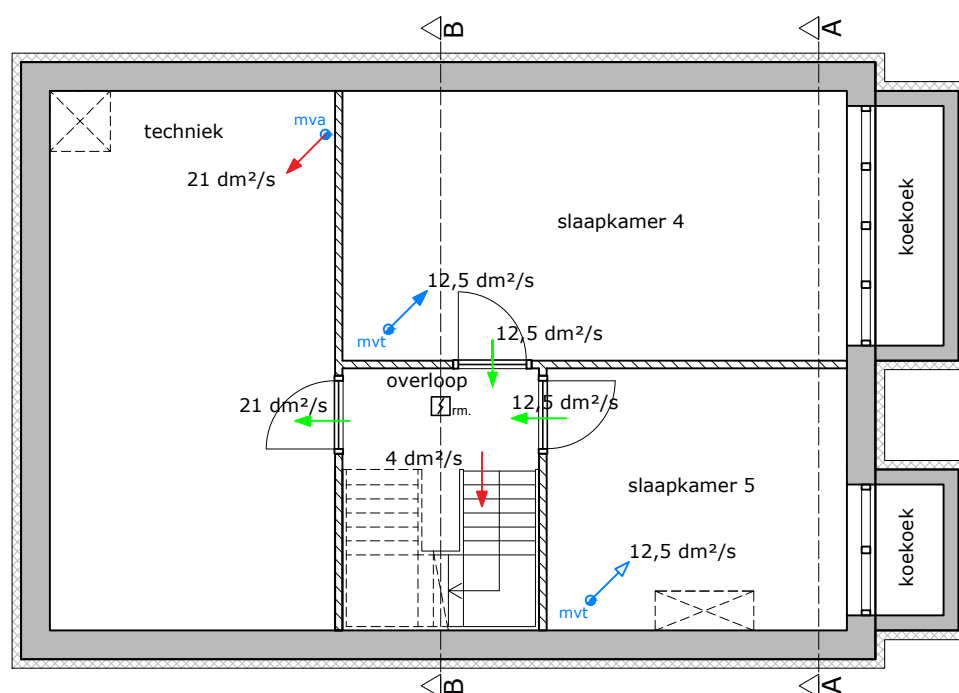

kelder



TOPPZO

ONTWERP & BOUWADVIES

**Nieuwbouw woning
Lankerenseweg 8
Voorthuizen
Onderdeel:
ventilatiebalans**

BA-01: Blad 02
schaal: 1:100
formaat: A3
datum: 05-06-2019
getekend: JT

Ventilatiebalans

Behoort bij besluit van
Omgevingsdienst
De Vallei
Kenmerk: 2019W1066
Datum: 14-11-2019

