


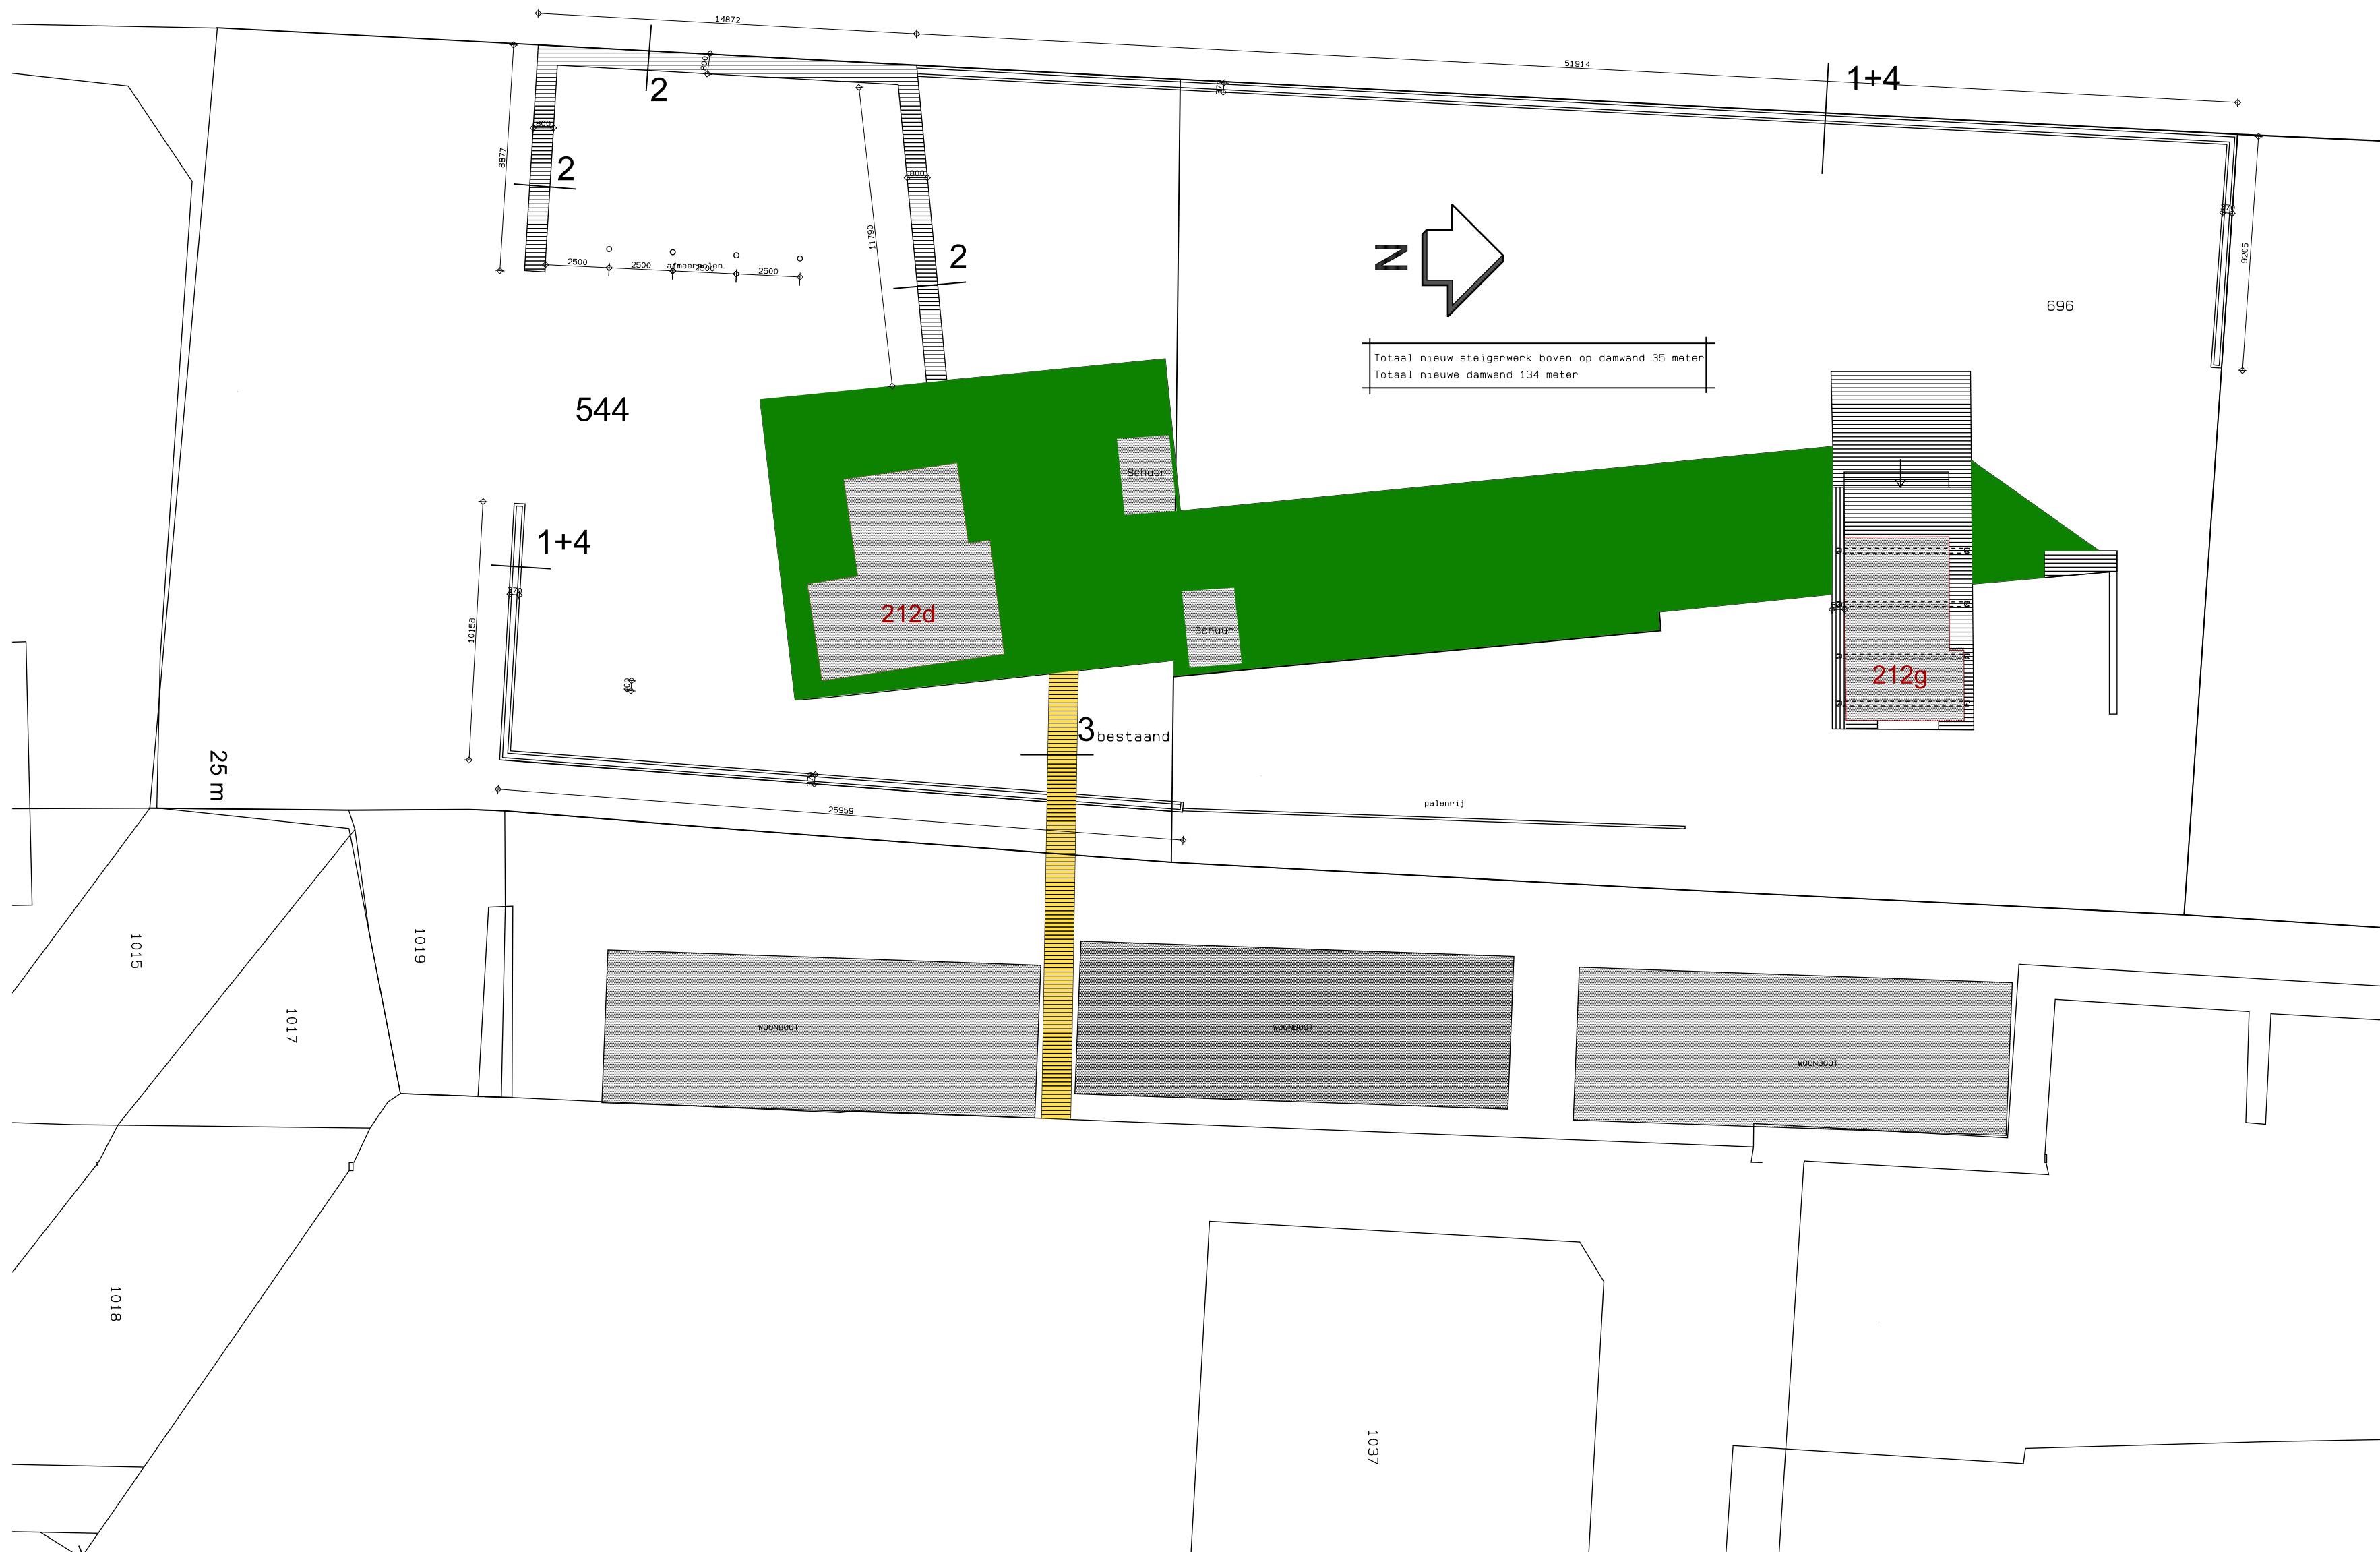

H en E architecten
VAARTWEG 187, 1217 ST. HILVERSUM
TEL. (035) 6236636 FAX. (035) 6236572

OPDRACHTGEVER
R. v. d. Broeke Village
NIEUW-LOOSDRECHTSEDIJK 212
1231 LG LOOSDRECHT

PROJECT
Plaatsen golfbreker en steiger
Nw. Loosdrechtseijk 212d en g
LOOSDRECHT

FASE
BOUWAANVRAAG

ONDERDEEL
SITUATIE NIEUW

GET. / GEZ.
AS

SCHAAL
1: 200

DATUM
24. 09. 2019

WIJZ. DAT.
24-10-2019 31-10-2019

WERKNO.
4497

BLADNR.
BA-02

DATUM AFDRUK
01. 11. 2019

FORMAAT
A2