


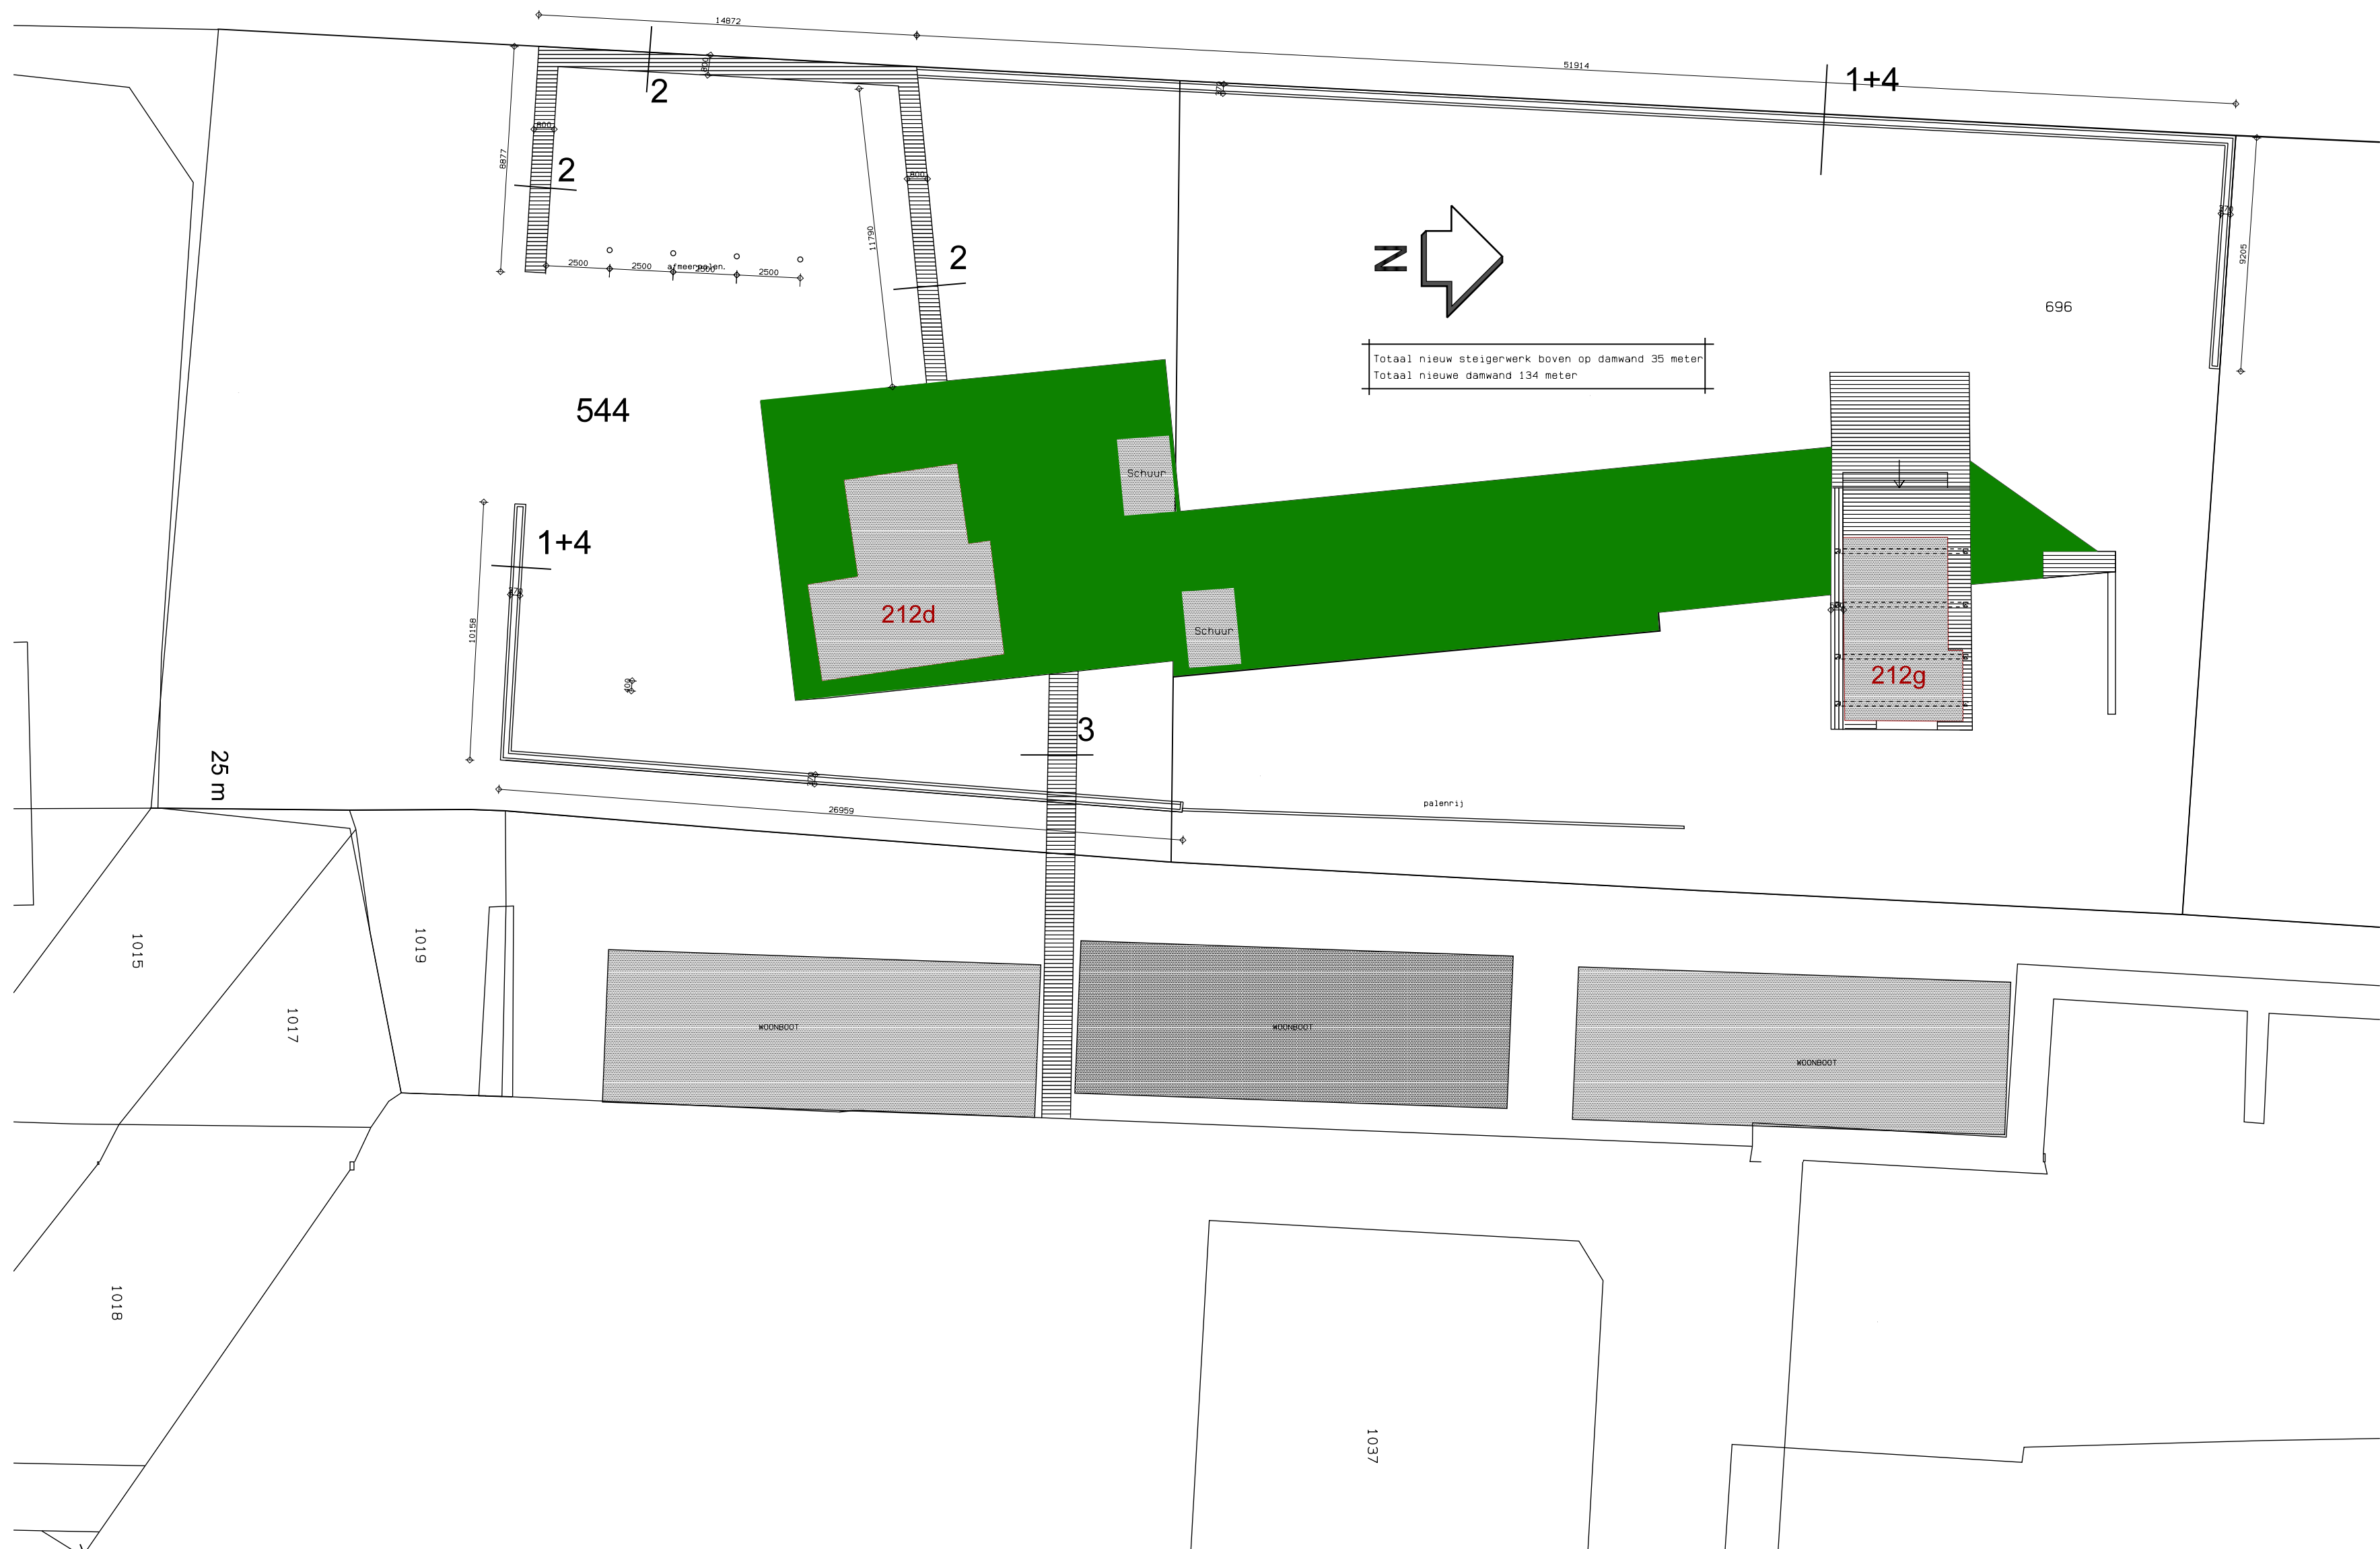

architecten

VAARTWEG 187, 1217 ST HILVERSUM
TEL.(035) 6236030 FAX.(035) 6236572

OPDRACHTGEVER

R. v. d. Broeke Village
NIEUW-LOOSDRECHTSEDIJK 212
1231 LG LOOSDRECHT

PROJECT

Plaatsen golfbreker en steiger
Nw. Loosdrechtseijk 212d en g
LOOSDRECHT

FASE

BOUWAANVRAAG

ONDERDEEL

SITUATIE NIEUW

GET. / GEZ.

AS

SCHAAL

1: 200

DATUM

24. 09. 2019

DATUM AFDRUK

24. 10. 2019

WIJZ. DAT.

24-10-2019

WERKNR.

4497

BLADNR.

BA-02

FORMAAT

A2

© COPYRIGHT H EN E ARCHITECTEN BV
KVK 32030375, ARCH REG. L890,26,069 / L900,706,007

DIT ONTWERP IS BESCHERMD KRACHTENS DE AUTEURSWET.
OPENBAARMAKING EN VERVEELVOLDIGING ERVAN IN WELKE VORM
DAN OOK IS ZONDER SCHRIFTELIJKE TOESTEMMING VAN DE
EIGENAAR VERBODEN.