


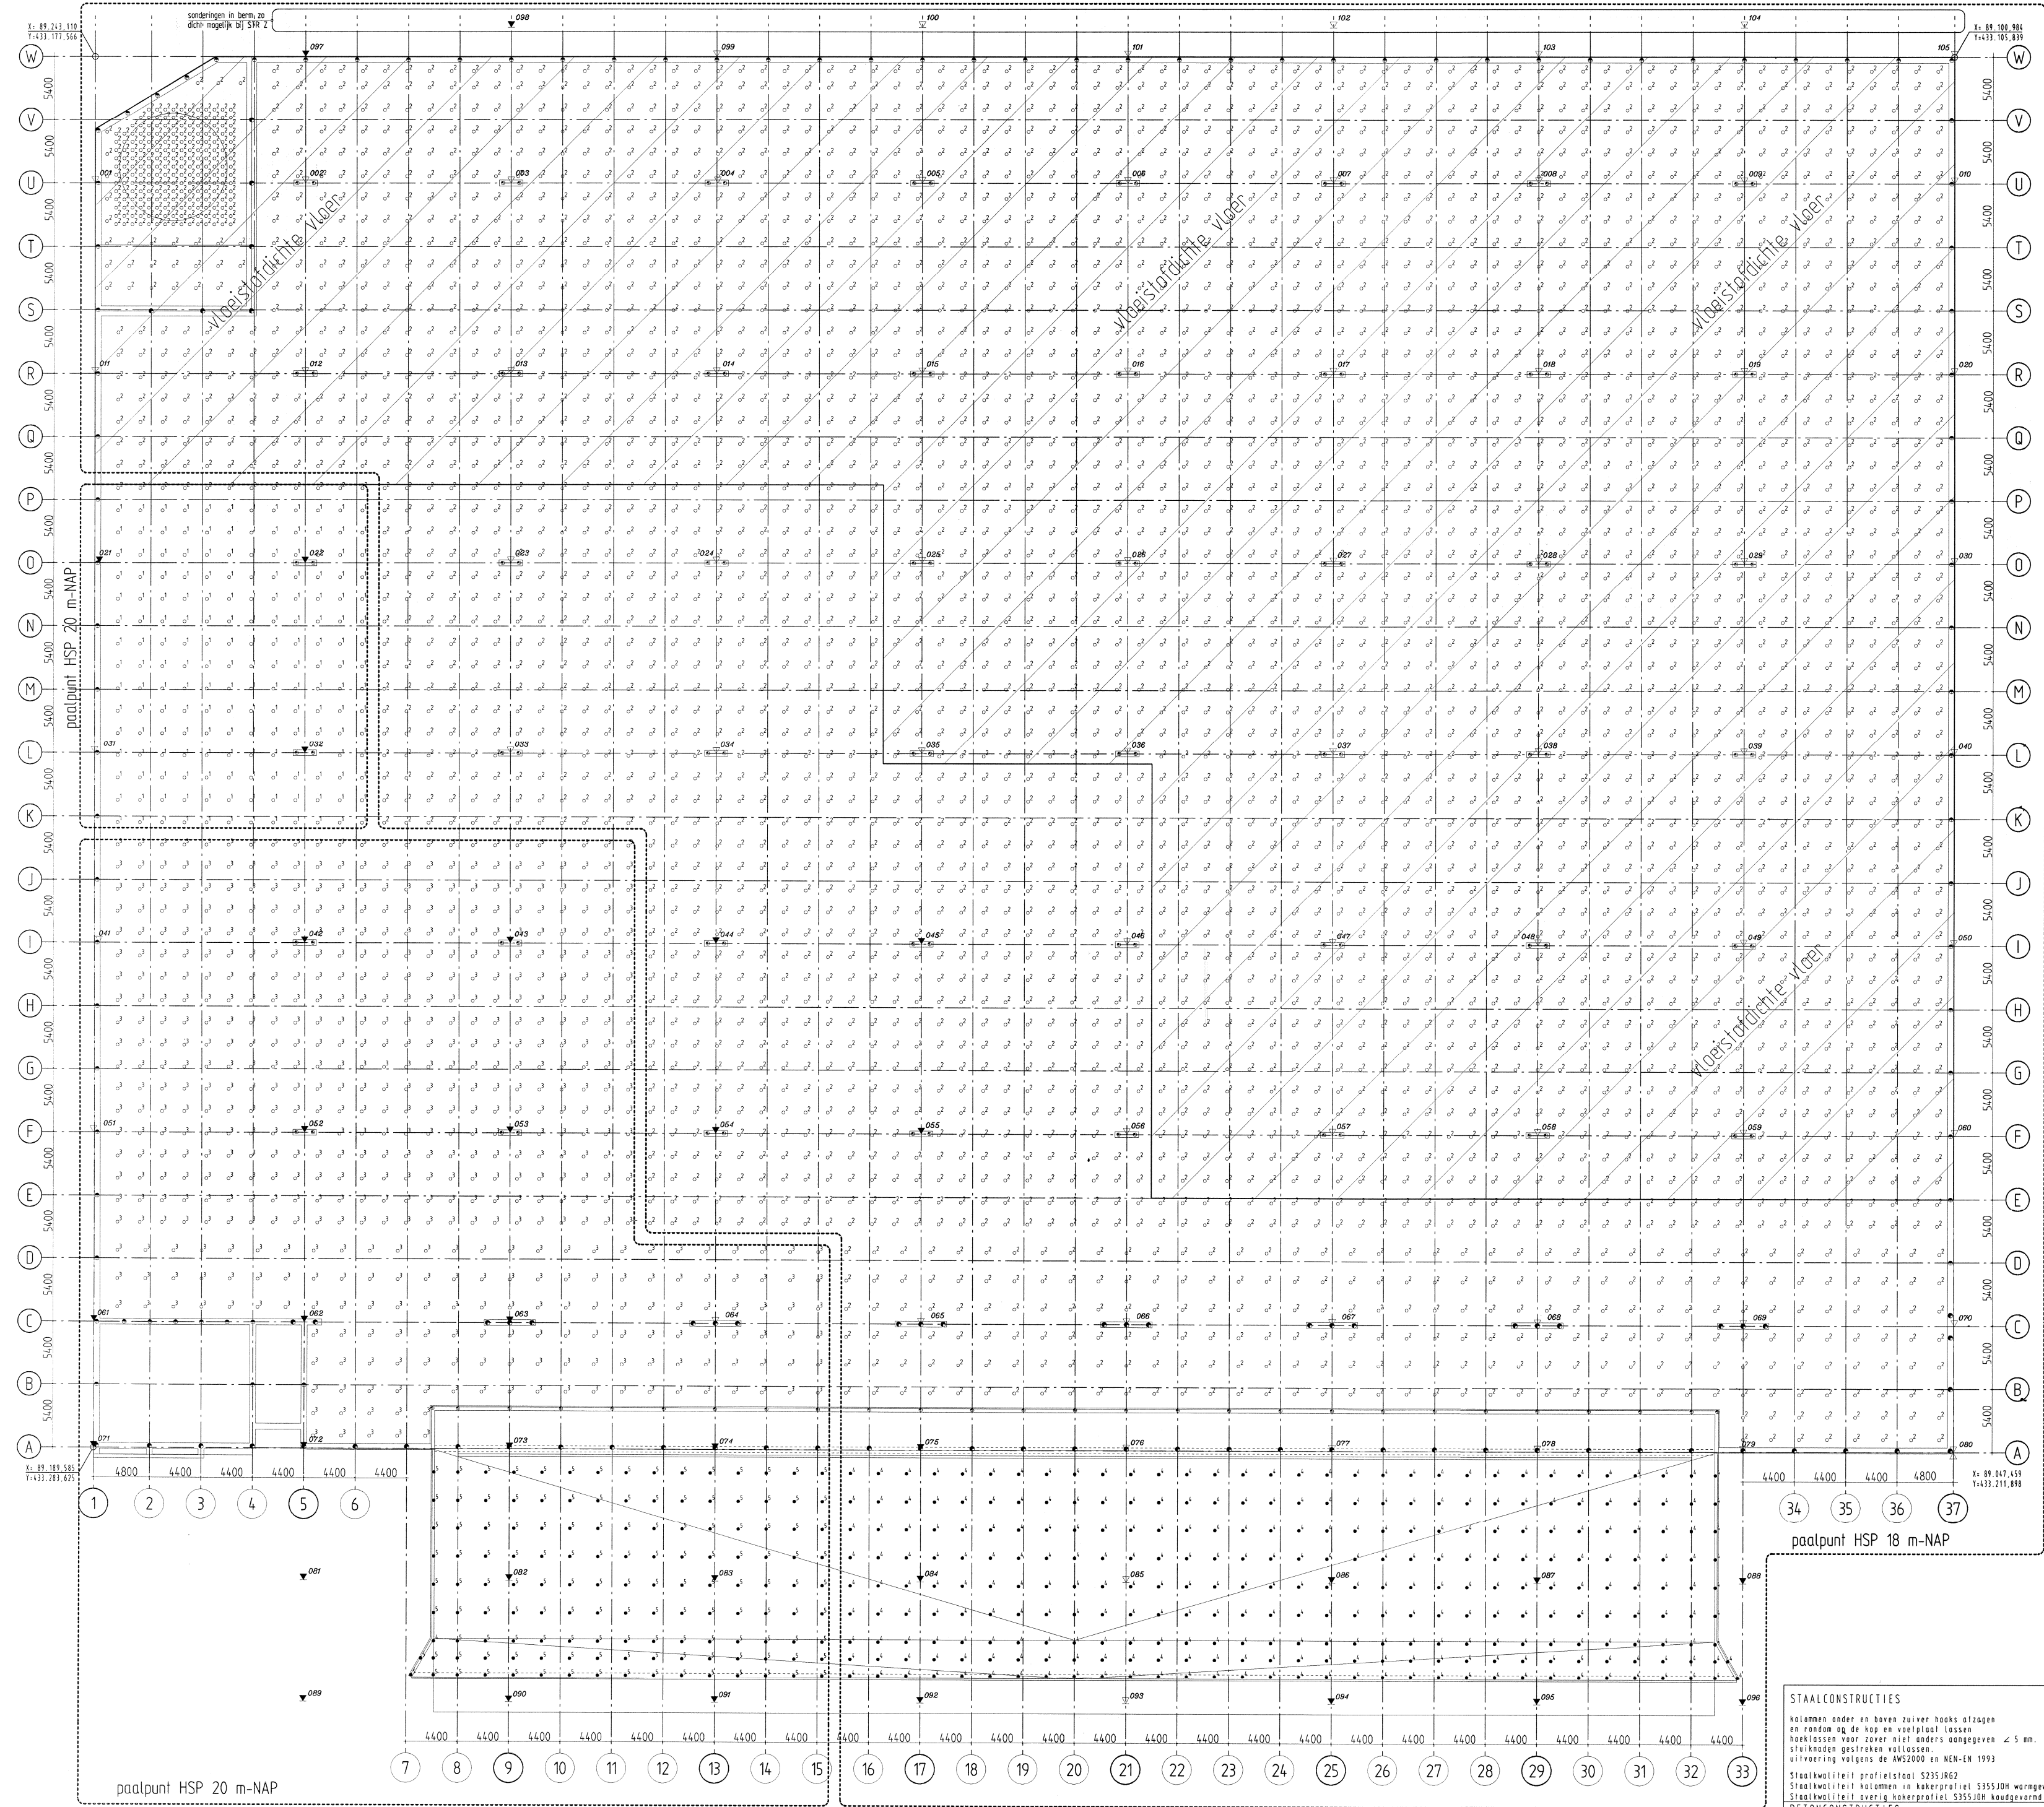

Paalruwvul Vibrapalen en HSPalen Peil-0.00 ± 4.35 m - NAP, maatvoering in m									
Symbol	Index	Afmeting	Paalkop ± 0.00	Paalkop ± 0.00	Paalkop ± 0.00	Paallengte	Aantal vibr.	Aantal HSPalen	Opmerkingen
● Vibra	-	4300/130	-3.42	-0.93	-24.00	27.37	123		
● Vibra	-	4350/100	-3.42	-0.93	-24.00	27.37	86		
● Vibra	-	4400/145	VAR	VAR	-23.00	VAR	69		
○ Mini Vibra	1	4273	+4.17	-0.18	-2.00	6.17	178		
○ Mini Vibra	2	4273	+4.17	-0.18	-18.00	22.17	479		
○ Mini Vibra	3	4273	+4.17	-0.18	-20.00	24.17	574		
● Mini Vibra	4	4273	-3.27	-1.08	-18.00	21.27	291		
● Mini Vibra	5	4273	-3.27	-1.08	-20.00	23.27	136		

alle Vibra palen te berekenen op een minimale excentriciteit van 50 mm
▼ = sanderings volgens rapport Gossenda AA17940 van 07 februari 2019

Basis: tekening Convexarchitecten van 11-01-2019

BOUWAANVRAAG

STAALCONSTRUCTIES

kolommen onder en boven zuiver hakken afzagen en rondom op de kop en voelplaat lassen
haklassen voor zuiver niet anders aangegeven < 5 mm.
stijlen onder gestroten haklassen.
uitvoering volgens de AWS2000 en NEN-EN 1993
Staalwalsteil profielstaal S235JR62
Staalwalsteil kolommen in kokerprofiel S355JH warmgewalst
Staalwalsteil overig kokerprofiel S355JH koudgewalst

BETONCONSTRUCTIES

beton volgens NEN-EN 206-1 en 8005
uitvoering volgens NEN-EN 1992
sterkte milie consistentie-klasse
fundering : C28/35 X4 F3
vloeren : C28/35 zie tekening F3
prefab : C35/45 X4 leverancier
kerrelafmeting : 32 mm en belastings is 8500A/B

baal / arker	aanduiding	kwantiteit
M 12	●	
M 16	●	ankers: 4.5
M 20	●	boeken: 8.8
M 24	●	
M 30	●	
M 36	●	

Betondekking in mm		
fundering	in kist	op werkvoet
	30	35

vloeren	volgens leverancier
prefab	volgens leverancier

D	
C	
B	
A	07-02-19
wijziging Datum Betreft	
MATEN IN HET WERK CONTROLEREN EN MET DE WERKTAKENINGEN VAN DE ARCHITECT VERGELIJKEN ONTBREKENDE MATEN NADER VASTSTELLEN	
Uitsparingen enz. ten behoeve van de technische installaties e.d. aanbrengen volgens opgave van de Directie en/of installateur.	
project :	Smartlog Rotterdam 5 Ophemerstraat
datum :	07 december 2018
tekenaar :	
afgeleverd door :	DHG bv Schiedam
architectenbureau :	Convex architecten Rotterdam
afmeting :	1:200
schaal :	1:200
onderdeel :	Palenplan
werk	blad
2018-070	0V5
Adviesbureau voor beton en staalconstructies	
J.F. van den Heuvel	
Gindratrak 36 5801 CR Venray. Tel:0478-583431	