



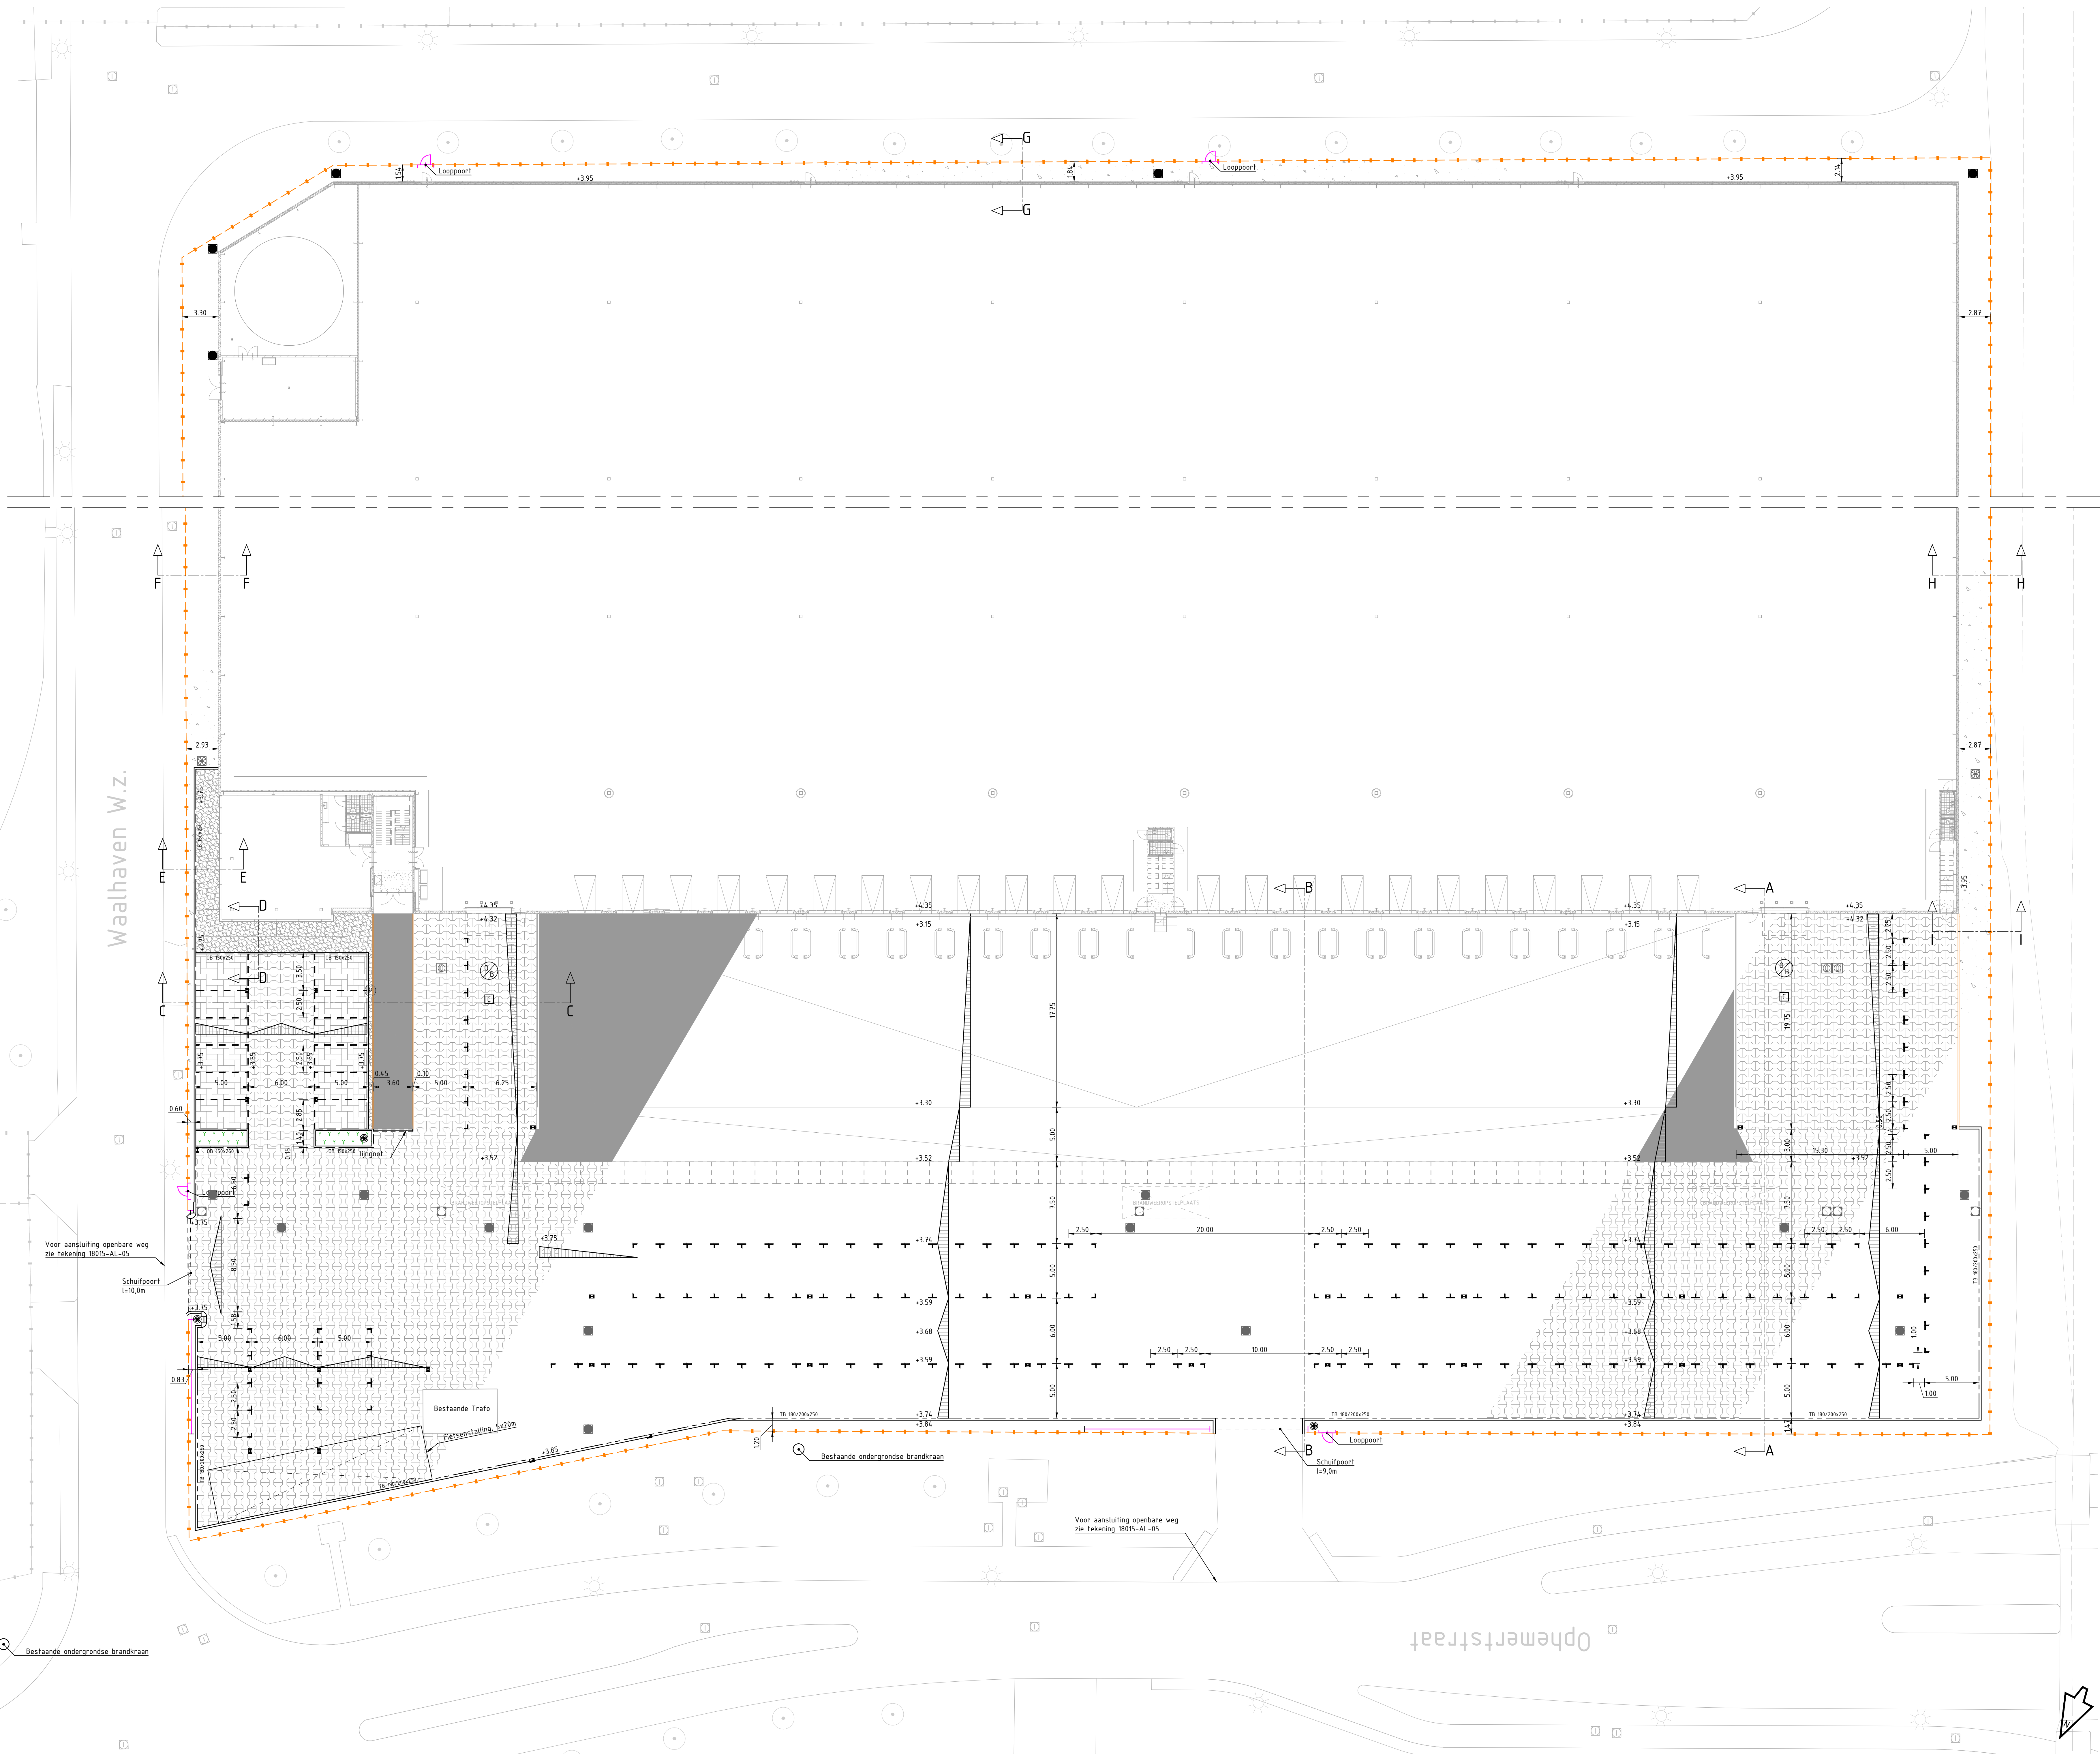

LEGENDA

- Rijweg t.b.v. vrachtwagen
- Parkeervak t.b.v. personenauto's
- Loper/laadkui
- Halfverharding t.b.v. sierstrook
- Halfverharding t.b.v. bereikbaarheid
- Grondvoorziening
- Grondkerende constructie
- Kantverharding
- Kantverharding
- Markering parkeervak t.p.v. kantoor
- Markering parkeervak t.p.v. overig terrein
- Verharding
- Terreinscheiding
- Terreinscheiding
- Terreinscheiding
- Laadpaal
- Lichtmast
- Hoogtemaat nieuw
- Afsluit
- HWA - riolering
- HWA - riolering
- Stootplaten

PARKEERPLAATSEN: 126 stuks

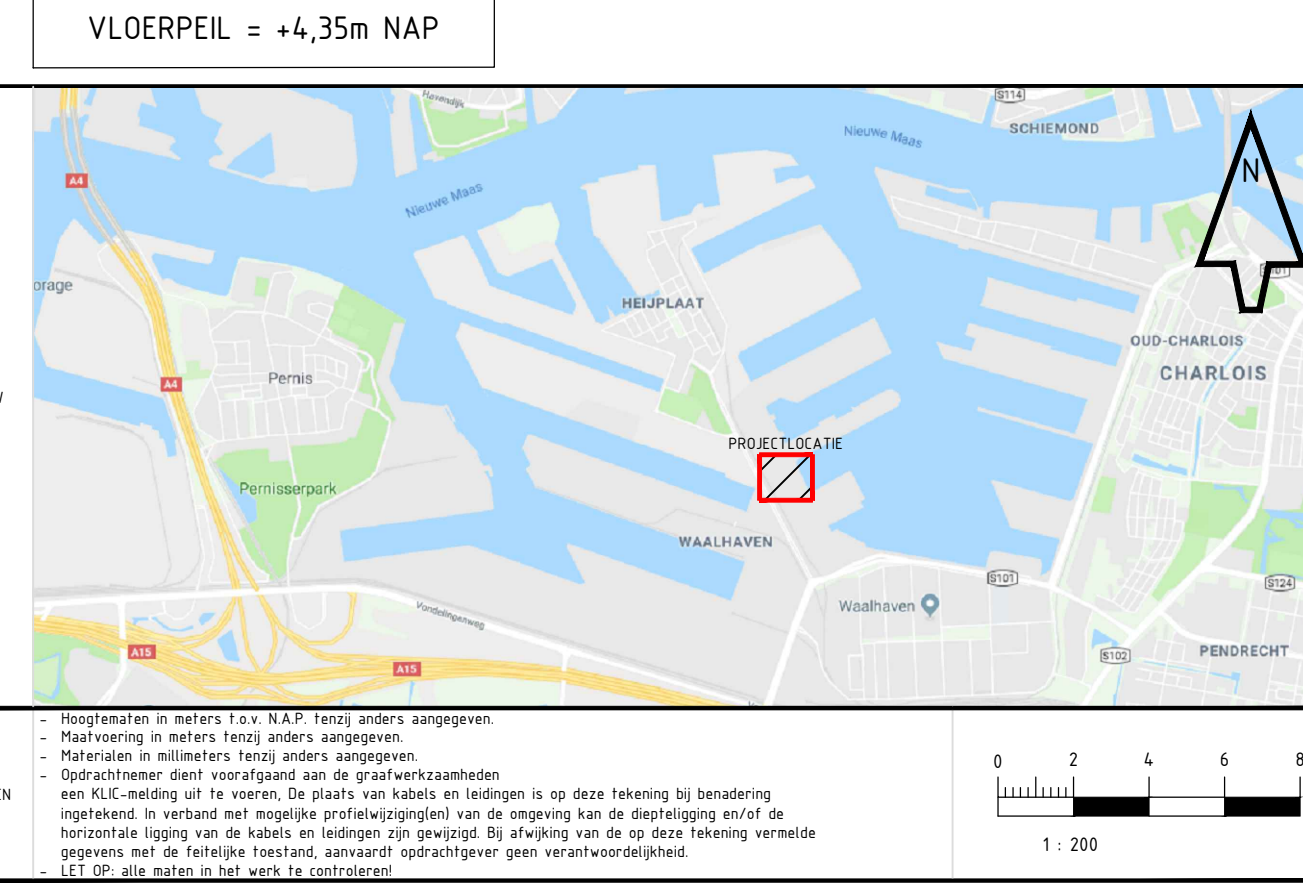

REFERENTIE	
Kantmerk	Overzichtstekening
Bijzondere Tekeningen	
Vooraf	
Vooraf	
Vooraf	

Voor contract	
SMARTLOG ROTTERDAM 5 (OPHEERTSTRAAT)	
OPHEERTSTRAAT DEVELOPMENT B.V.	
Definitief ontwerp	
Verharding	
Overzichtstekening	
Kantmerk	
Status	
Definitief	

