


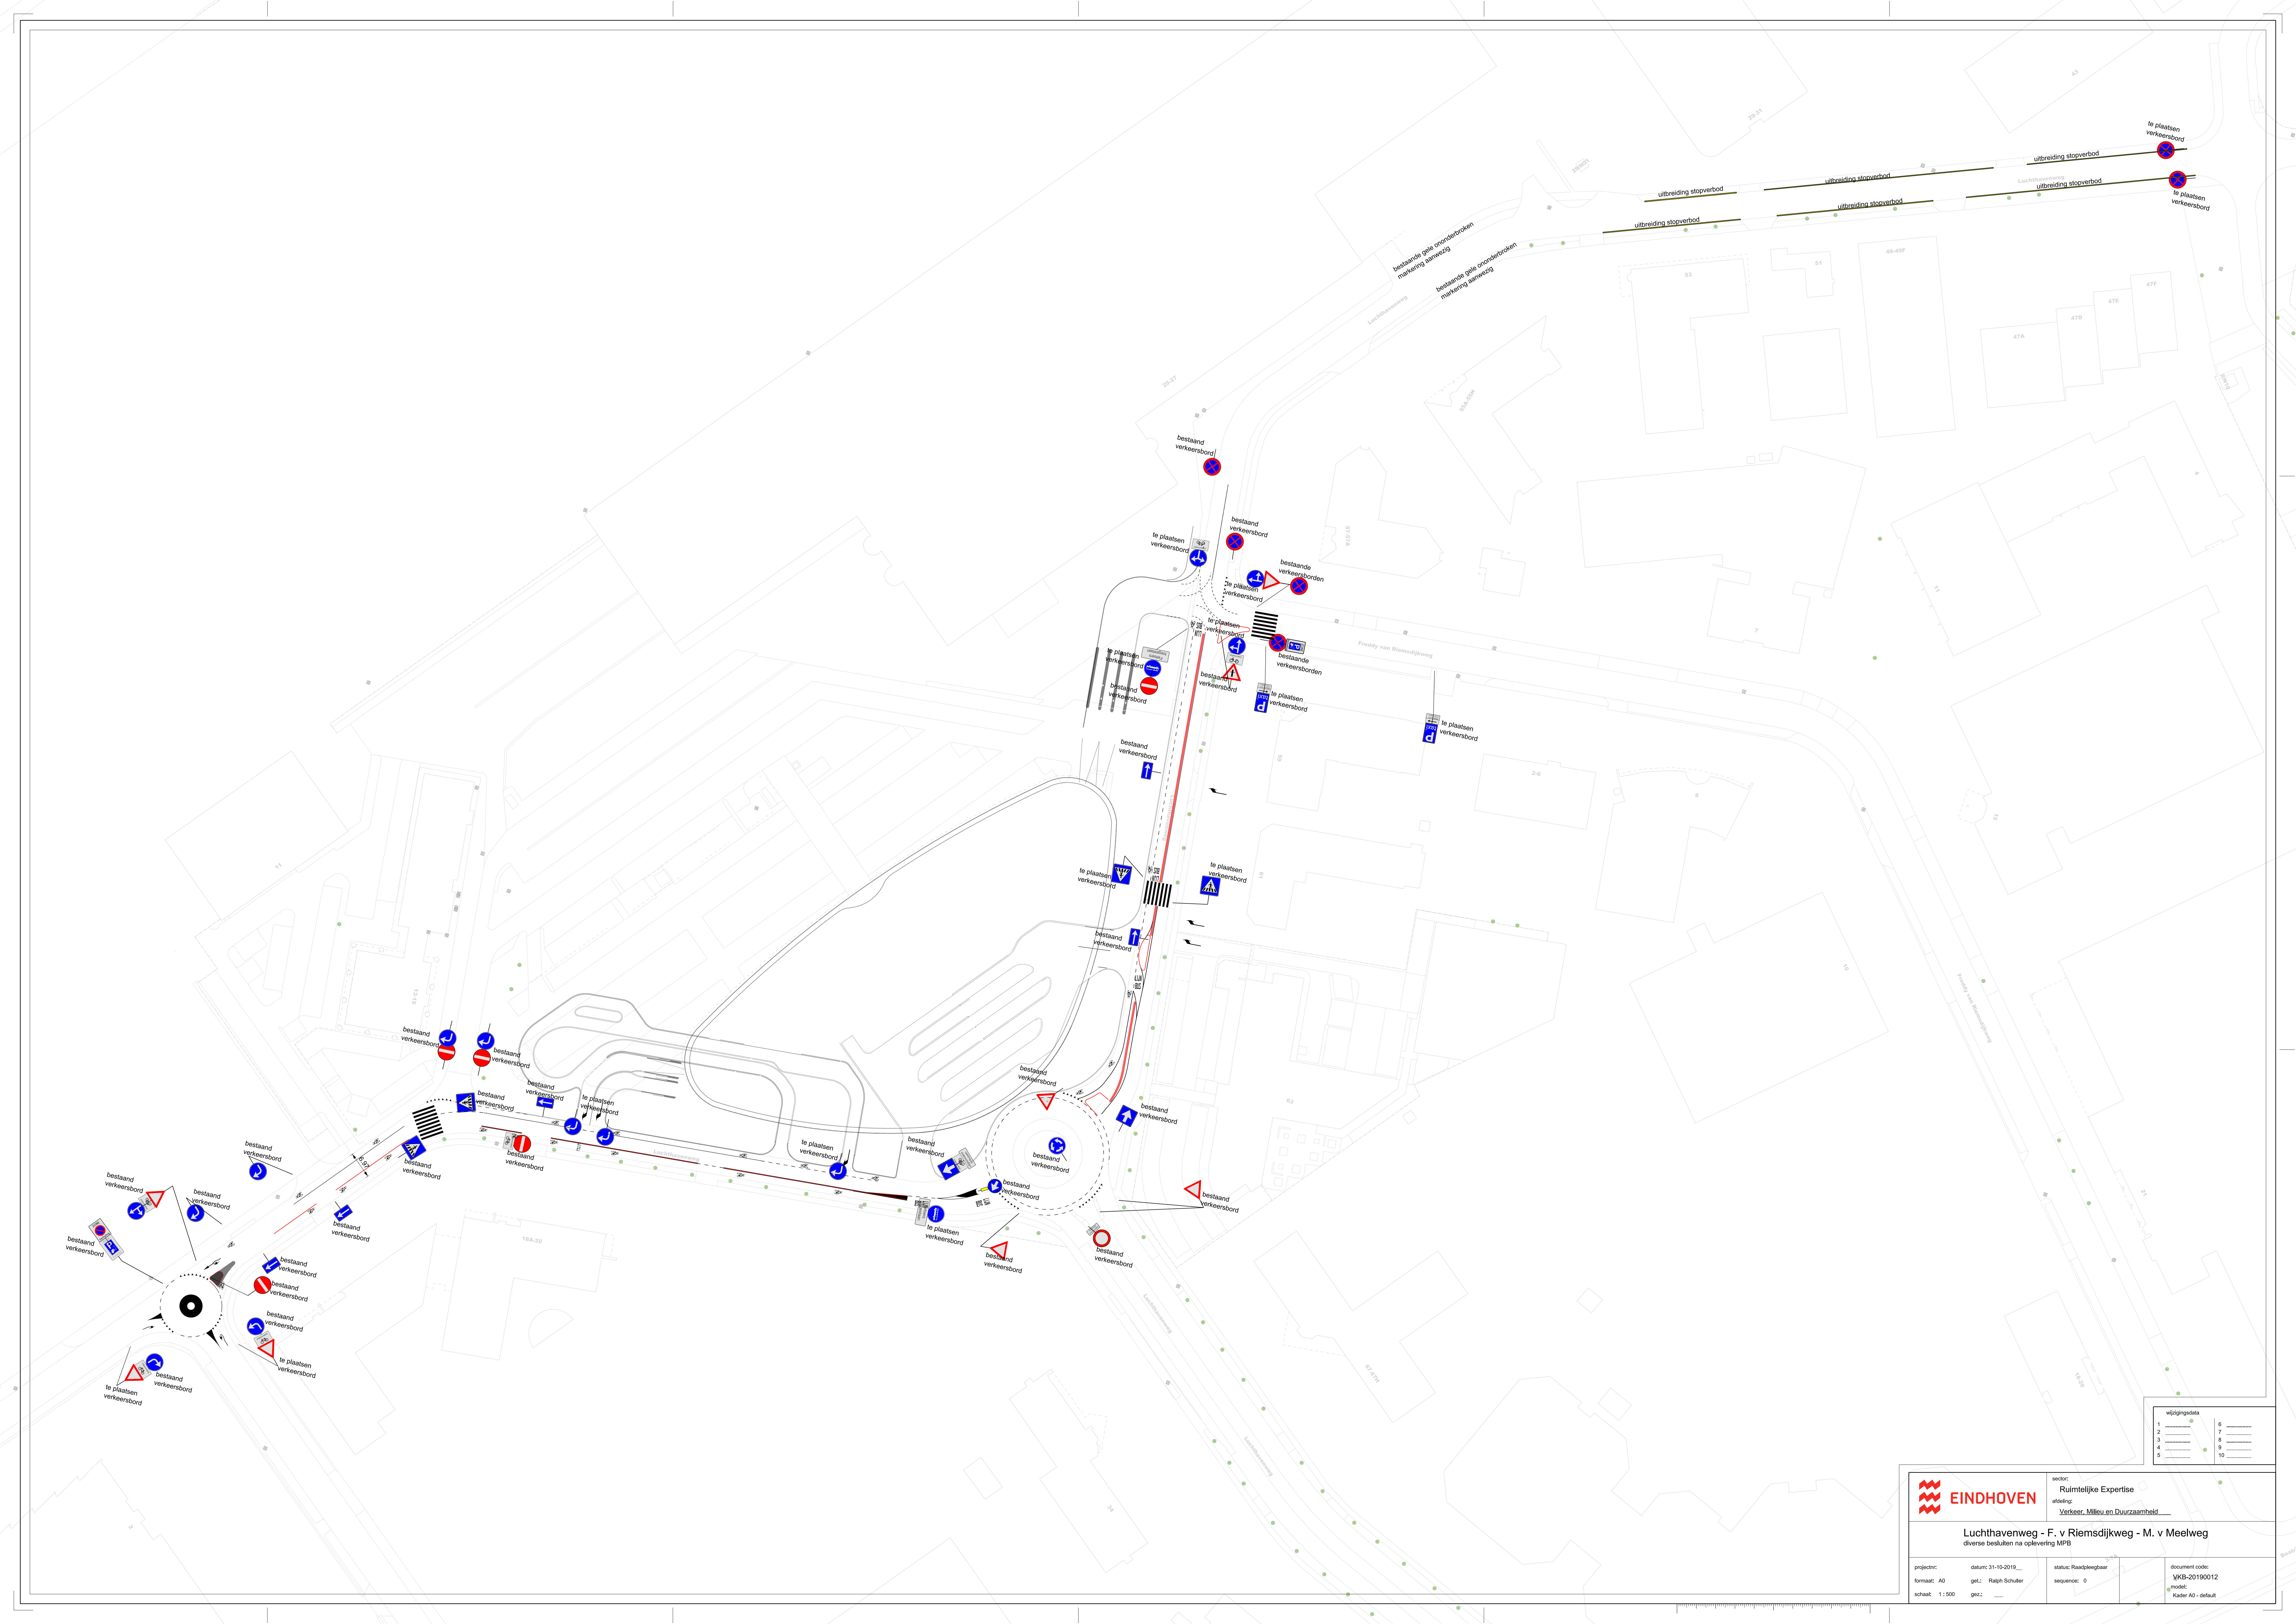

wijzigingsdata	
1	6
2	7
3	8
4	9
5	10



secto:
Ruimtelijke Expertise
afdeling:
Verkeer, Milieu en Duurzaamheid

Luchthavenweg - F. v Riemsdijkweg - M. v Meelweg
diverse besluiten na oplevering MPB

projectnr: formaat: A0 schaal: 1:500	datum: 31-10-2019... get.: Ralph Schulte gez.:	status: Raadpleegbaar sequence: 0	document code: VKB-20190012 model: Kader A0 - default
--	--	--------------------------------------	--