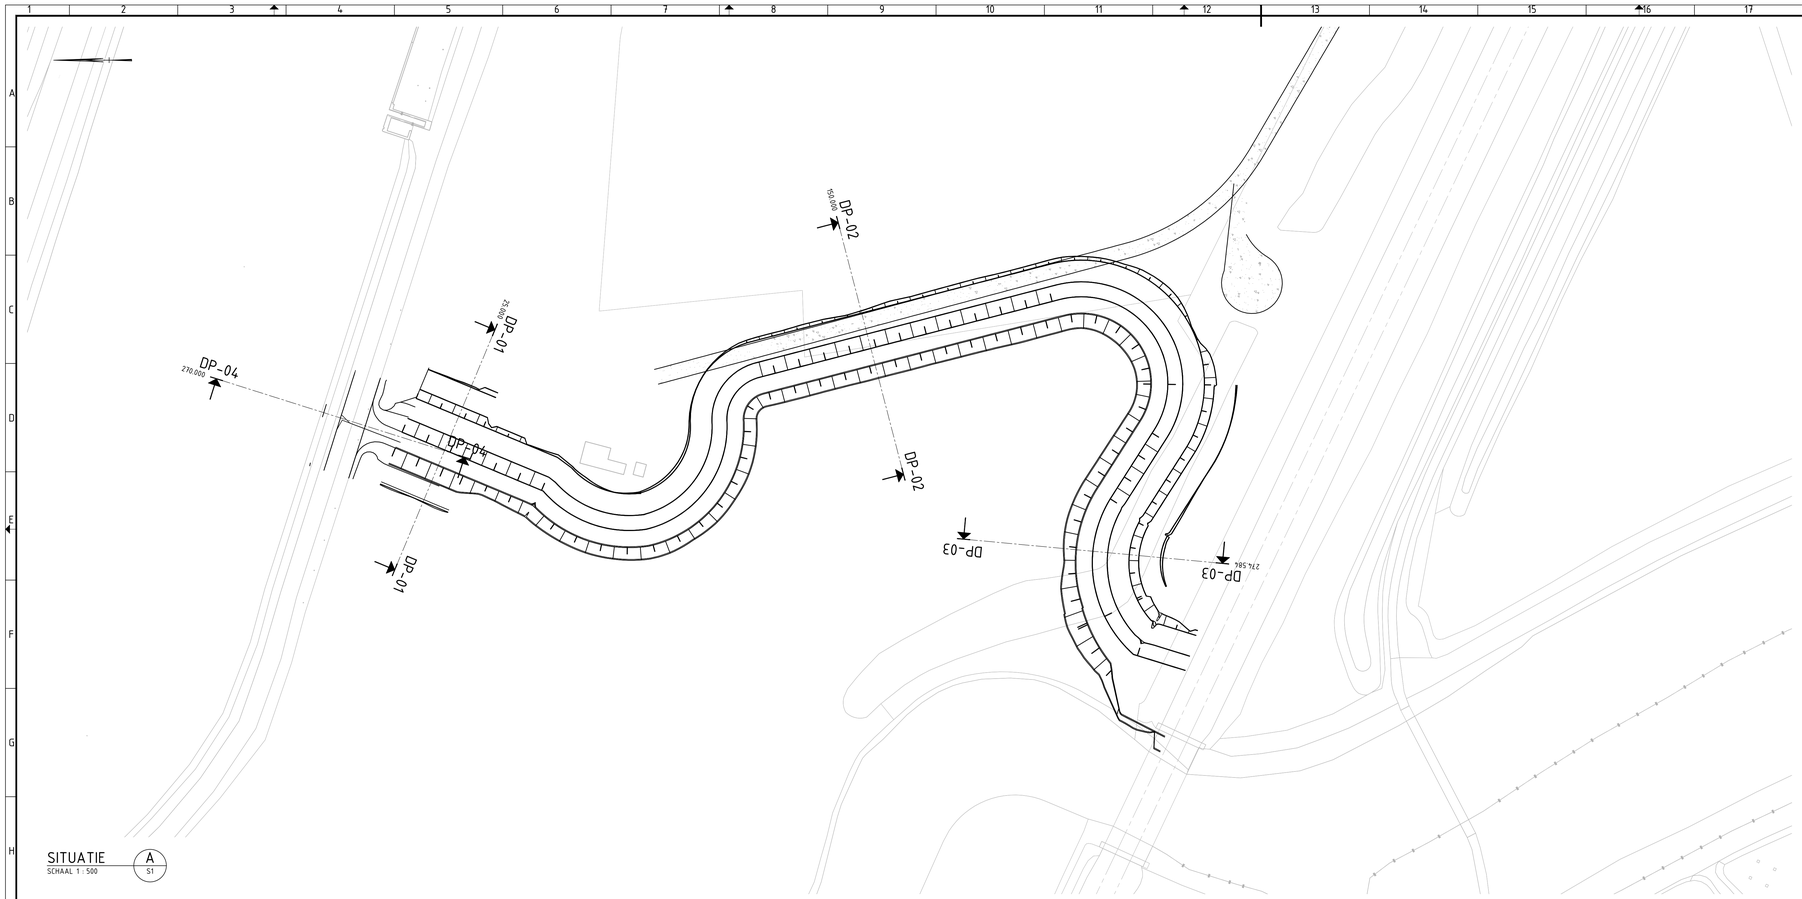

SITUATIE
SCHAAL 1 : 500
A
S1

Dwarsprofiel DP-01
t.o.v. as ALM – Drents Diep
bij metrering 25.000
Schaal 1:200
-5.000m t.o.v. NAP

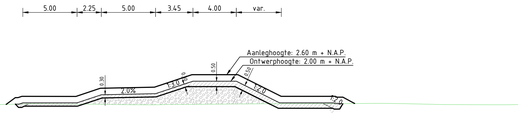

| | | |