


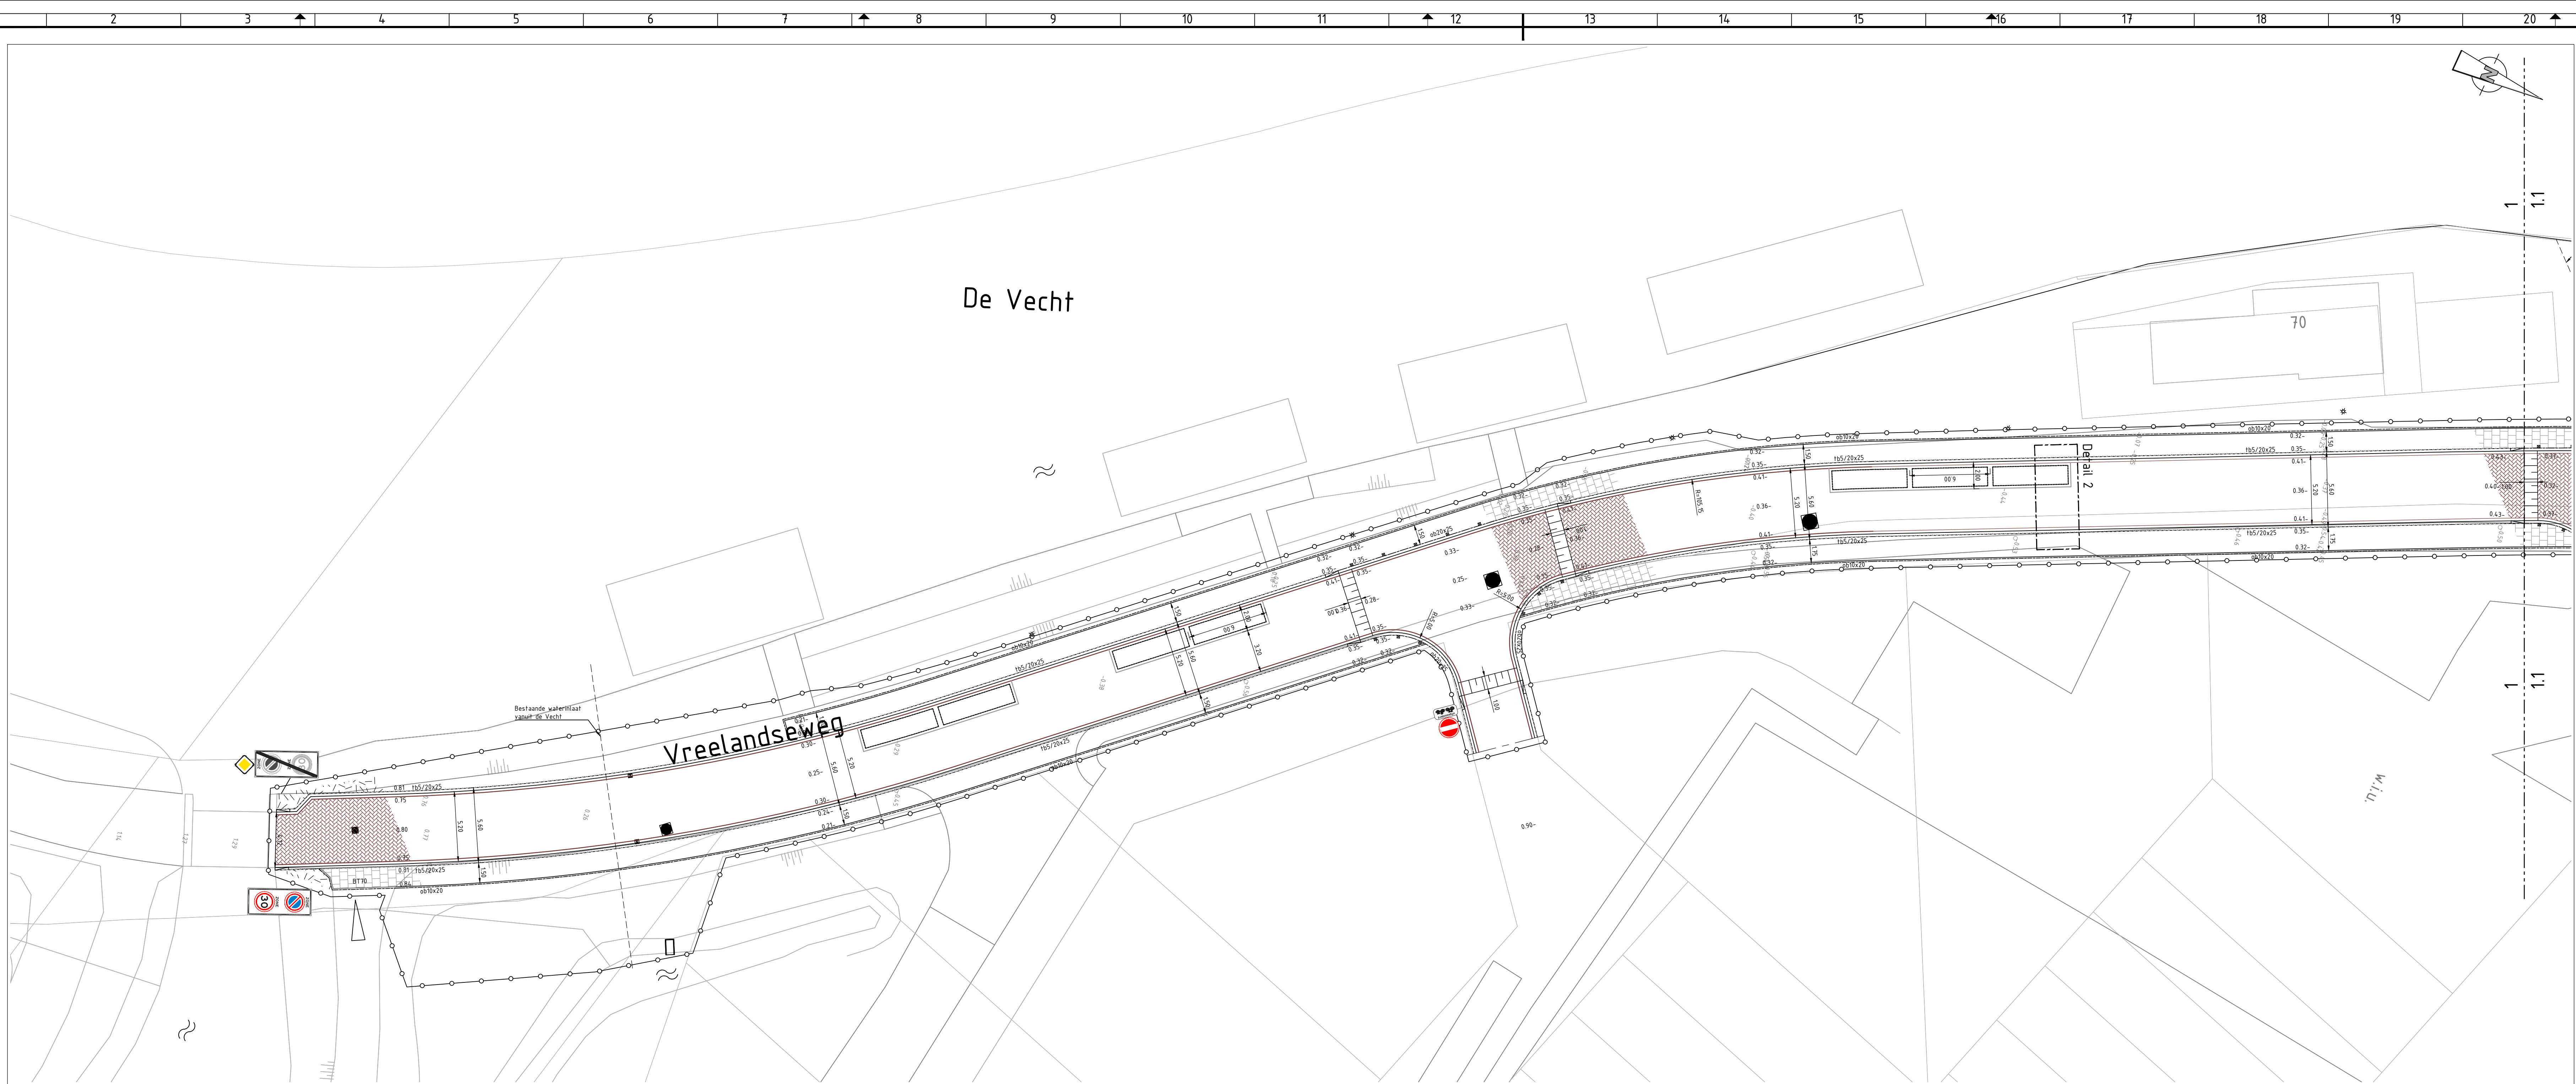


SITUATIE
SCHAAAL 1: 200

zie voor aansluiting SITUATIE ONDERZIJDE



Straat	Bestaande capaciteit	Nieuwe capaciteit
Vreelandseweg	45	26
Esdoornlaan	38	35
Wethouder Bloklaar	17	15
Uiterdijksehof	63	59
Acacialeen	20	24
Prunuslaan	14	14
Meidoornlaan	45	47
Kastanjelaan	25	27
Totaal	267	247

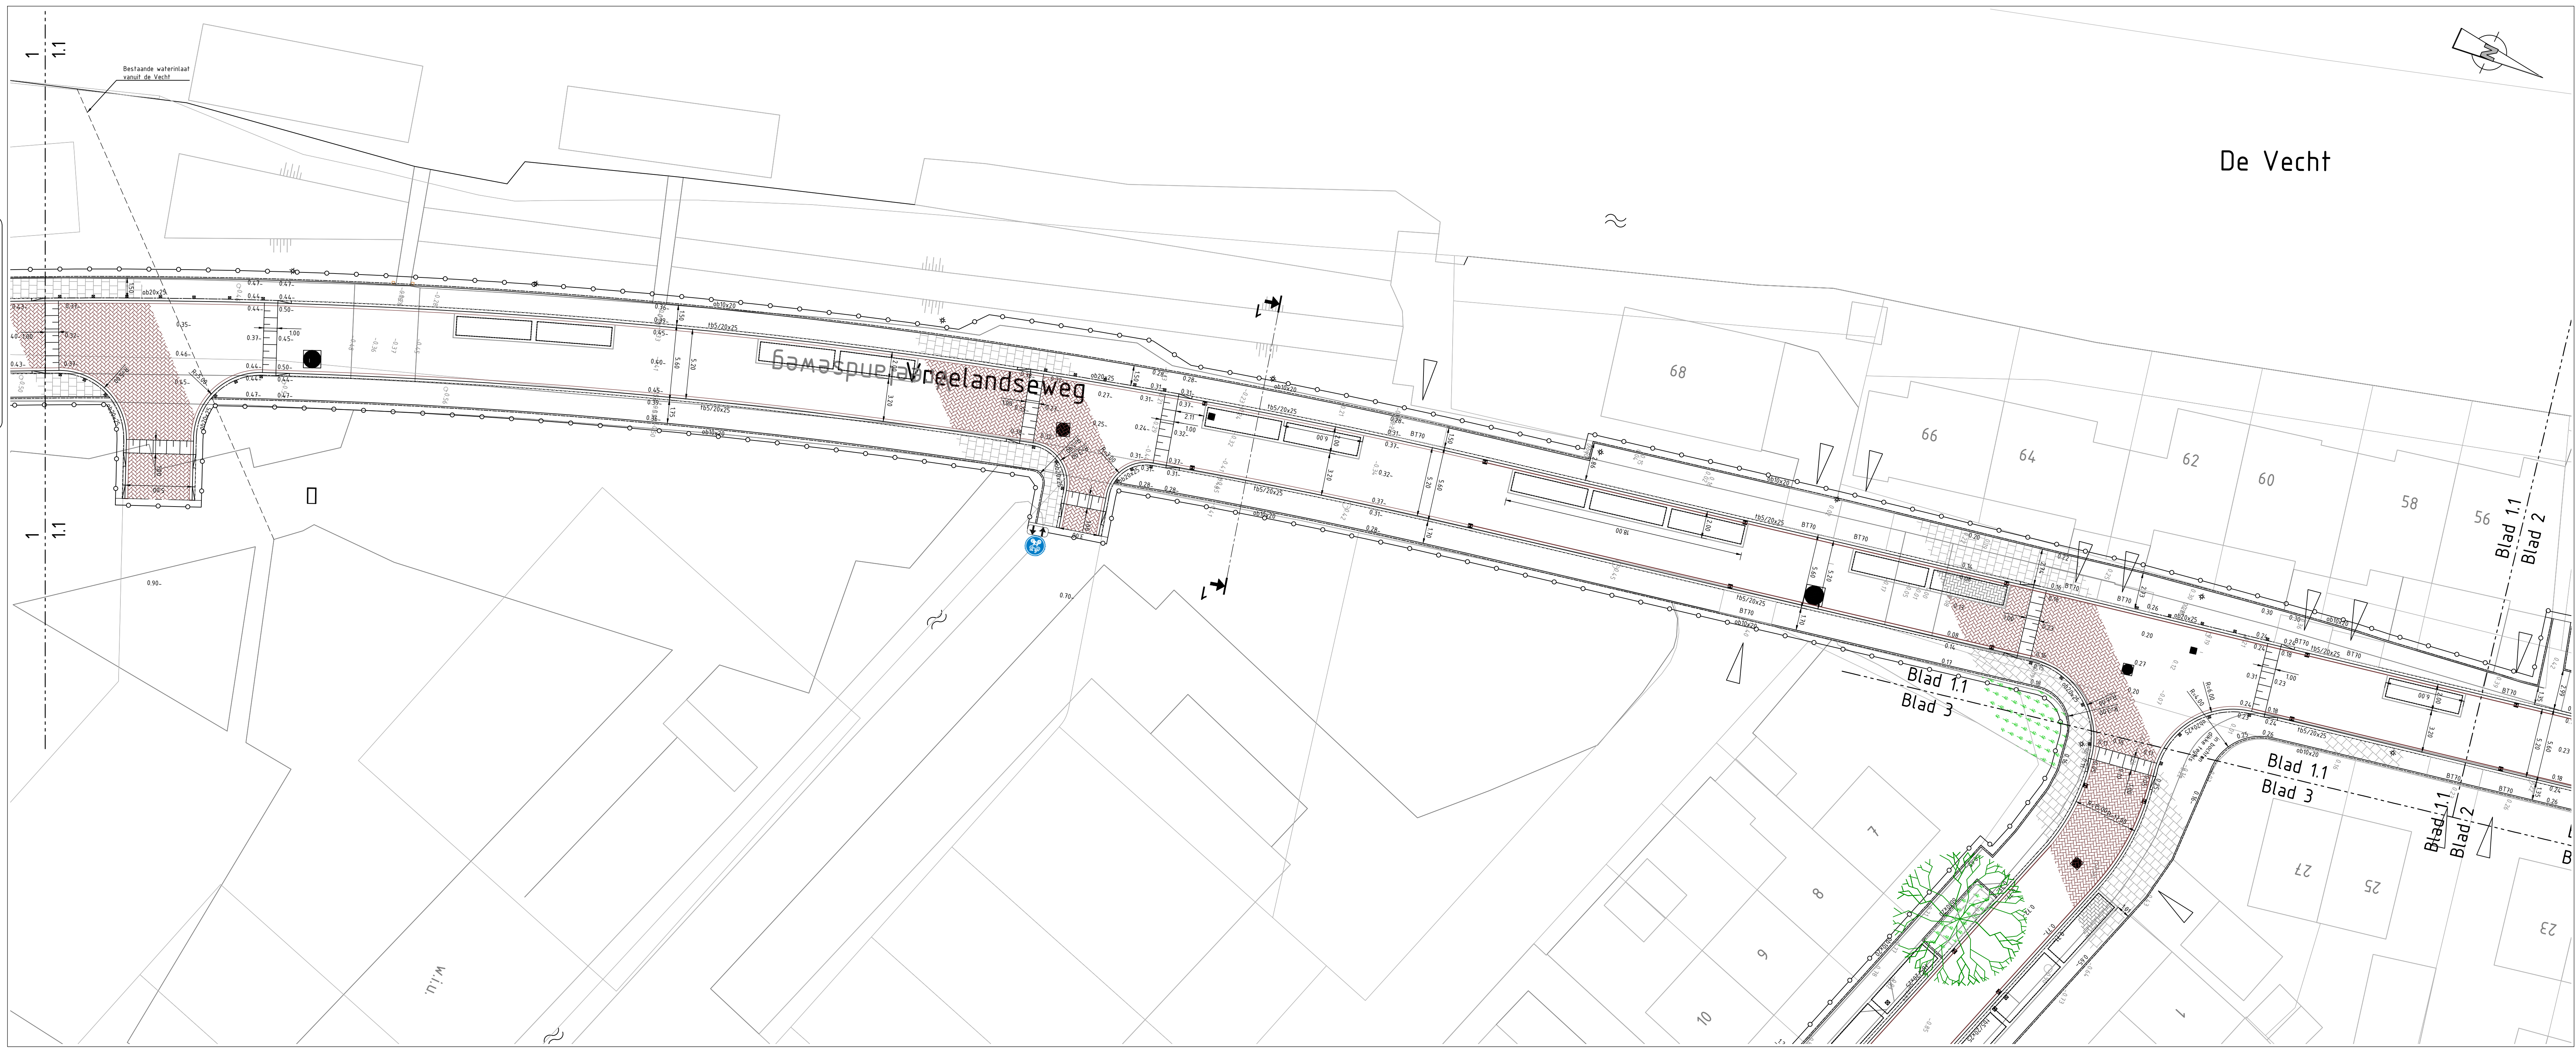

SITUATIE
SCHAAAL 1: 200

zie voor aansluiting blad 2 van 1

Legenda

	Nieuwe bomen		Wortelscherm Type: zie bestek
	Lichtmast		

BIJBEHOORENDE TEKENINGEN:

- Details: Tekening 151650-T-203
- Dwarsprofielen: Tekening 151650-T-205

ALGEMEEN:

- Alle maten in meters, tenzij anders aangegeven
- Hoogtematen in meters f.o.v. N.A.P.
- Dimensies van materialen in millimeters
- Coördinaten in RD-stelsel

1.0	Eerste uitgave	19-07-2017
uitgave	Wijzigingen	datum
project	Herinrichting Overmeer-Zuid	
onderdeel	Inrichtingsplan Bestek Vreelandseweg deel 1	
opdracht	Gemeente Wijdemeren	
gemaakt	gemaakt	project nr.
WDT	DAO	DAO
15-07-2017	19-07-2017	19-07-2017
datum	15-07-2017	19-07-2017
1.0	1.0	1.0
blad	blad	blad
1	1	1
van	van	van
4	4	4
151650-T-201	151650-T-201	151650-T-201
Definitief	Definitief	Definitief



De Vecht



Straat	Bestaande capaciteit	Nieuwe capaciteit
Vreelandseweg	45	26
Esdoornlaan	38	35
Wethouder Bloklaar	17	15
Uiterdijkshof	63	59
Acacialaan	20	24
Prunuslaan	14	14
Meidoornlaan	45	47
Kastanjelaan	25	27
Totaal	267	247

Legenda

	Werkgrens		Aanbrengen betonstraatstenen Atm. 20x10x80 mm, kleur: grijs
	Kadastergrens		Aanbrengen P-vakken B55 20x10x40 mm, kleur: zwart, vloeibaarverhard B55 20x10x40 mm, kleur: grijs (rand)
	Bestaande situatie		Aanbrengen straatverharding Atm. 20x10x80 mm, kleur: grijs
	Aanbrengen opsluitbanden Atm. 90x200 mm		Aanbrengen trottoir Atm. 30x30x10 mm
	Aanbrengen opsluitbanden Atm. 200x200 mm		Aanbrengen inritblokken Atm. 100x100x100 mm stellen op stampbeton
	Aanbrengen trottoirbanden Atm. 10x20x250 mm met dubbele streklag B55 20x10x40 mm, kleur: rood		Aanbrengen trottoirbanden Atm. 180x20x250 mm
	Aanbrengen afzelpaal Type: zie bestek		Hoogteontwerp nieuwe situatie 1.28-
	Aanbrengen trottoirkoek Type: zie bestek		Hoogte bestaande situatie 1.21
	Aanbrengen straatkoek Type: zie bestek		Inrit
	Onderbegroeiing Soort: zie bestek		Bestaande bomen
	Stuwput/inspechput Atm. 60x250 mm		Bestaande beschoeiing
	Aanbrengen opsluitbanden Atm. 60x250 mm		TGS groepplaatsvoorziening
	Nieuwe bomen		Wortelscherm Type: zie bestek
	Lichtmast		

BIJBEHOORENDE TEKENINGEN:

- Details: Tekening 151650-T-203
- Dwarsprofielen: Tekening 151650-T-205

ALGEMEEN:

- Alle maten in meters, tenzij anders aangegeven
- Hoogtematen in meters f.o.v. N.A.P.
- Dimensies van materialen in millimeters
- Coördinaten in RD-stelsel


0 2 4 6 8m

SITUATIE

SCHAAL 1:200

1.0		Eerste uitgave		19-07-2017	
uitgave		wijzigingen		datum	
project		Herinrichting Overmeer-Zuid		151650	
onderdeel		Inrichtingsplan		151650-T-203	
bestek		Bestek Vreelandseweg deel 2		151650-T-205	
operatie		Gemeente Wijdemeren		151650	
gepland		gepland		gepland	
WOT		DAO		DAO	
datum		15-07-2017		19-07-2017	
status		Definitief		151650-T-201	
blad		2		van 4	
tek.		151650-T-201		151650-T-201	

Aveco de Bondt
Ingenieursbureau
Postbus 3074
3800 GB Amersfoort
T +31 (0)88 18 66 010
E aveco@aveco-debondt.nl

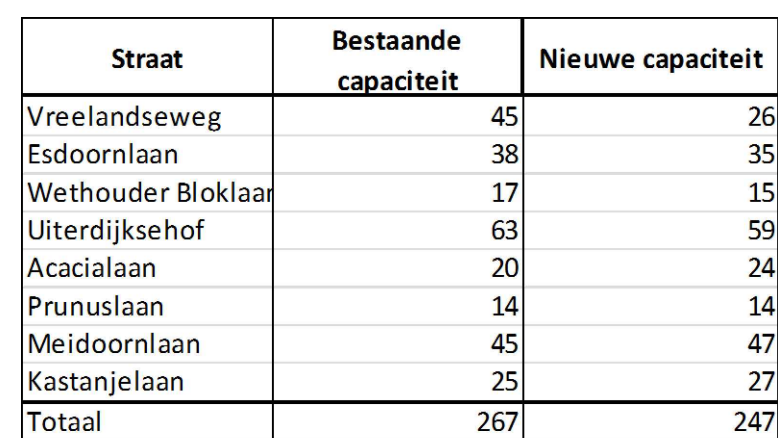

	Lichtmast		

- Details; tekening 151650-T-2
- Dwarsprofielen; tekening 151650-T-2


- Hoogtematen in meters t.o.v. N.A.P.
- Dimensies van materialen in millimeters


[illegible]

