
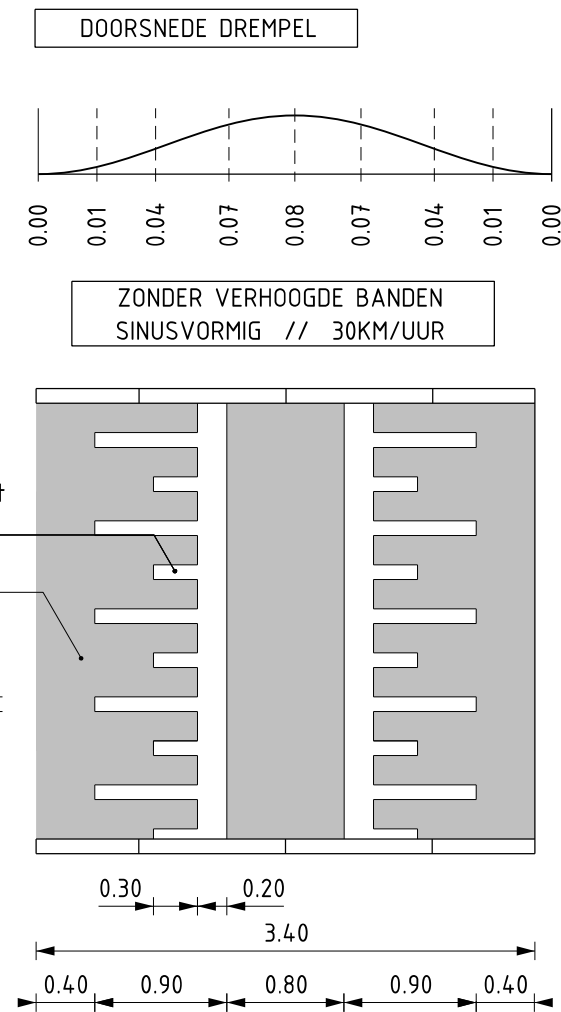


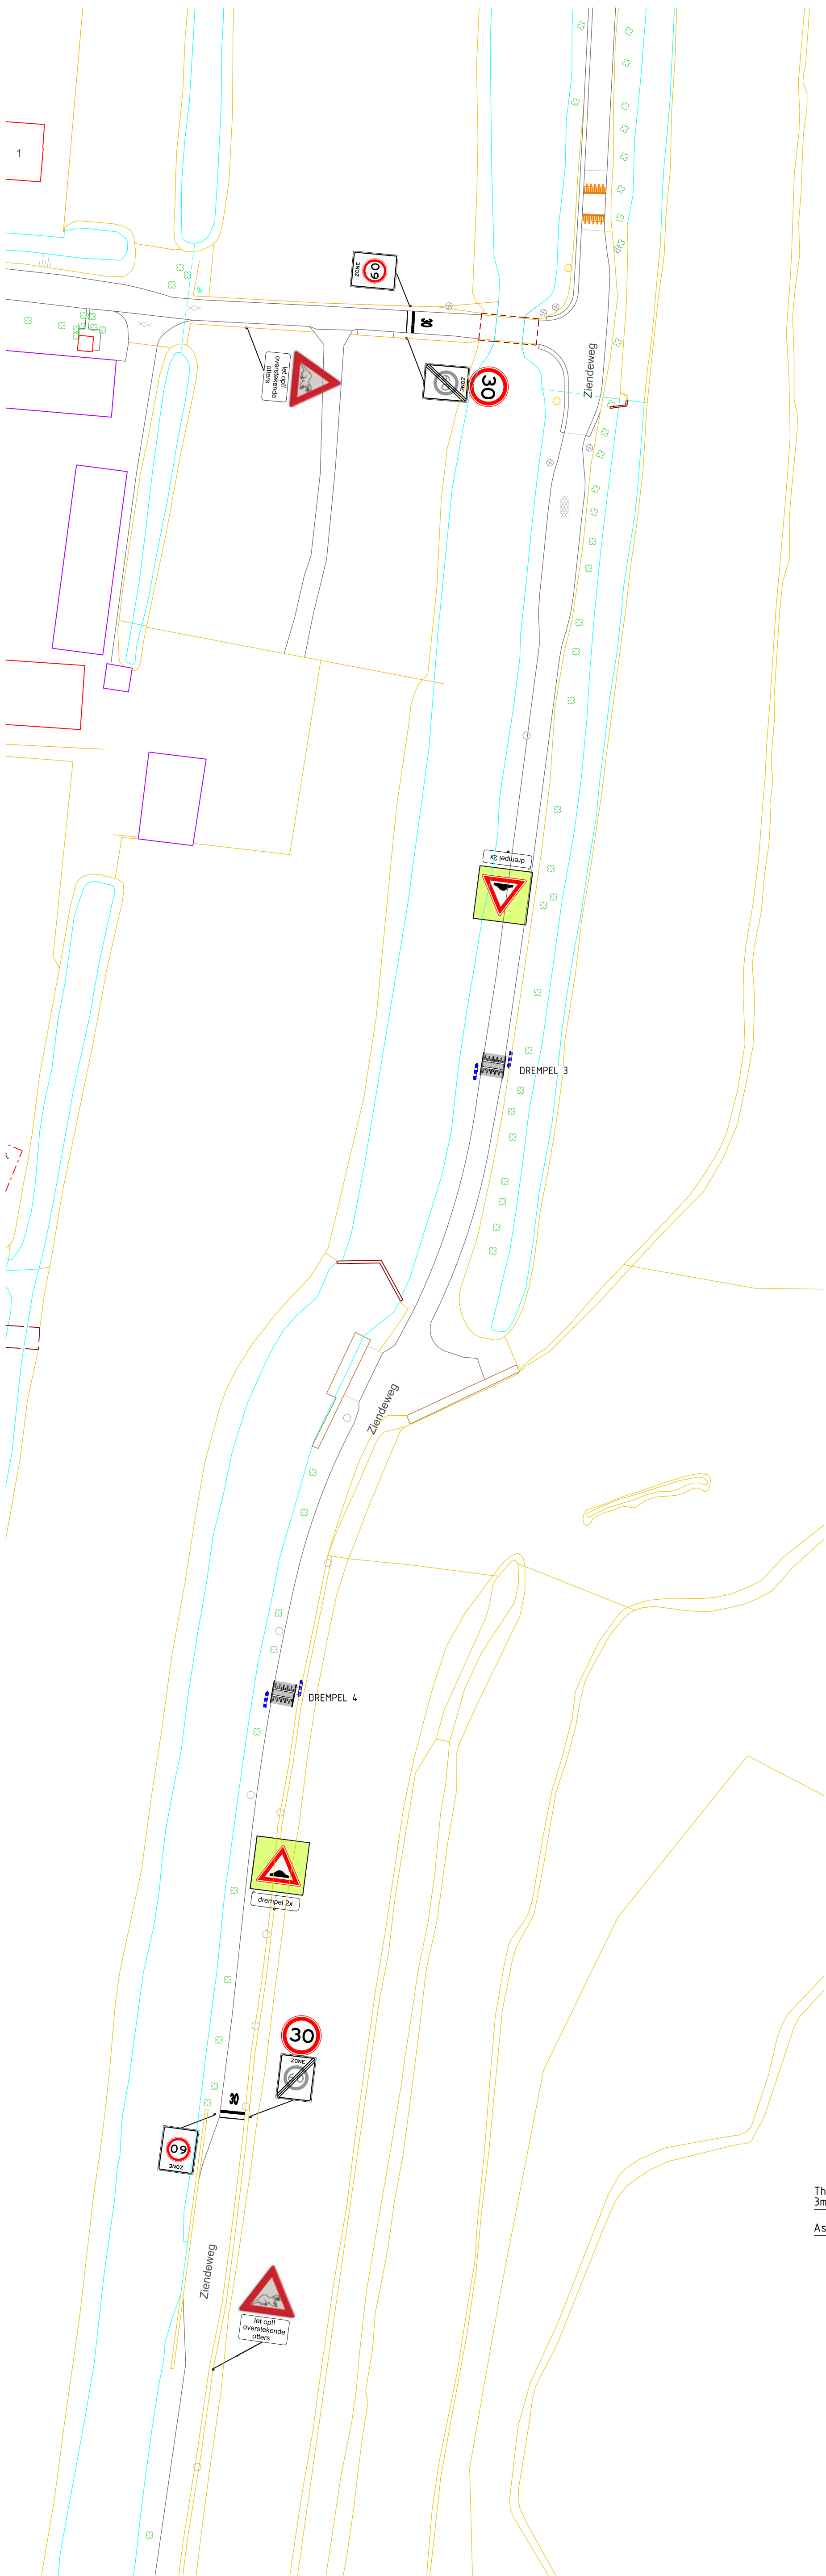


Drempelhoogten gelijk houden
t.o.v. het dwarsprofiel in de weg.

Aanbrengen met behulp van een mal.

Asfalt aanbrengen tussen
te stellen opsluitbanden 0.10/0.20

Bord aan begin passeerstrook plaatsen

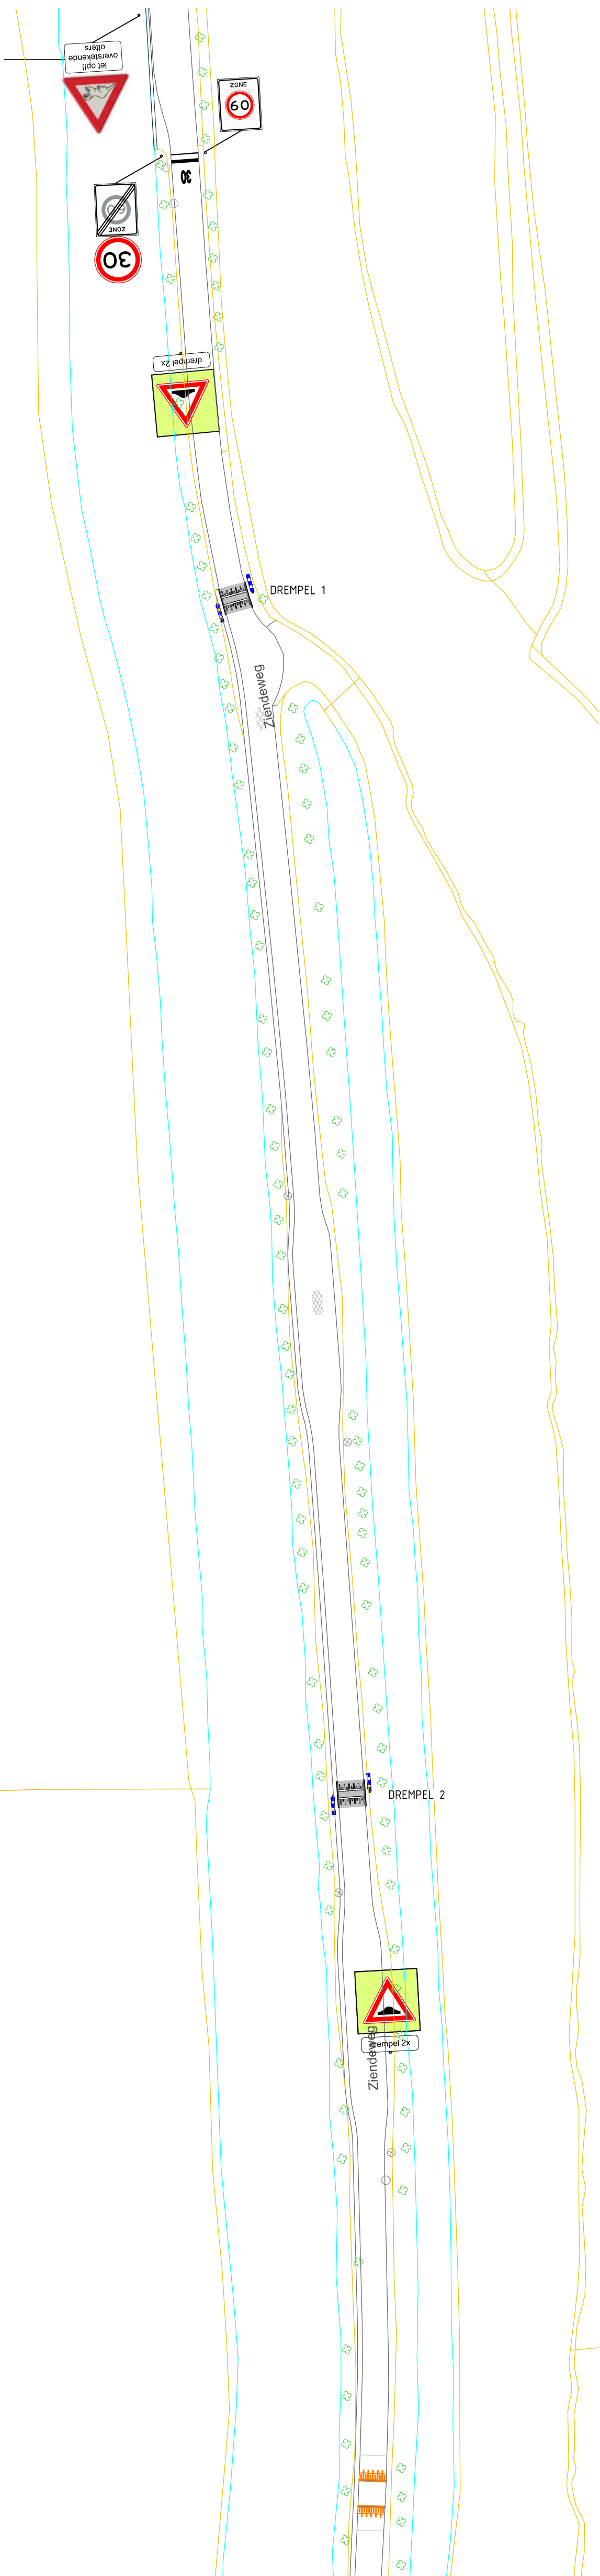

Alphen aan den Rijn

Stadhuisplein 1, tel. 14 0172, fax 0172-465564,
postadres: postbus 13, 2400 AA Alphen aan den Rijn

Werk: 30 km/u-drempels Ziendeweg
t.b.v. overstekende otters

Onderdeel: Ontwerp

Wijzigingen: - - -
Data: - - -

Datum: 05-11-2019
Status: Definitief

Schaal: 1:500
Bladnr.: 1
Datum: 05-11-2019
Getek.: W. Schrijen
Gezien:

Formaat: A1
Aant.bl.: 1
Tekeningnr.: