
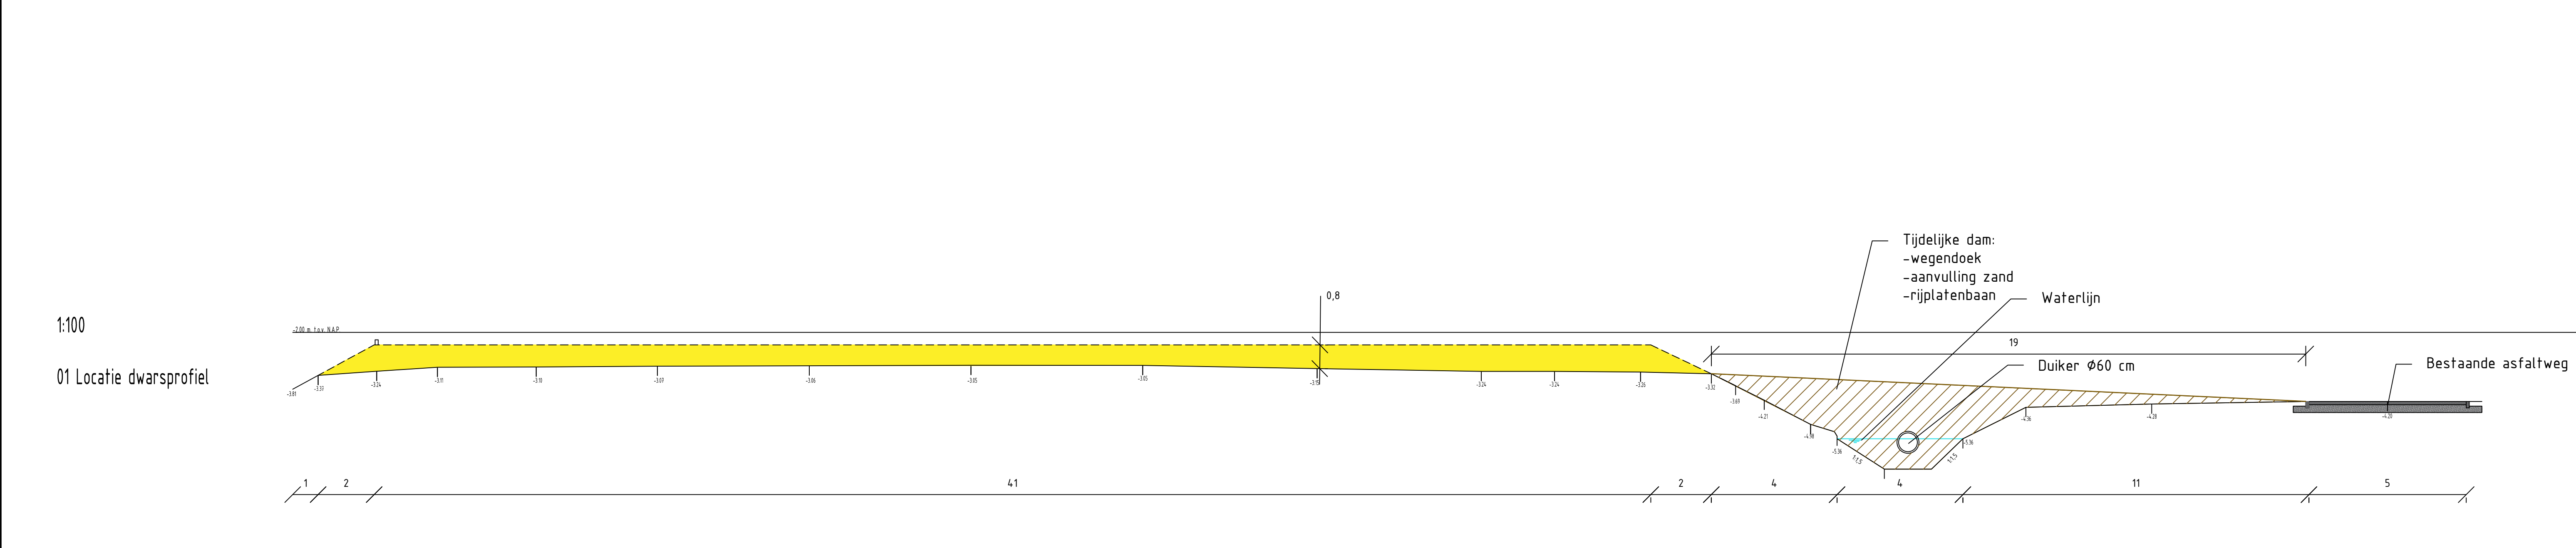


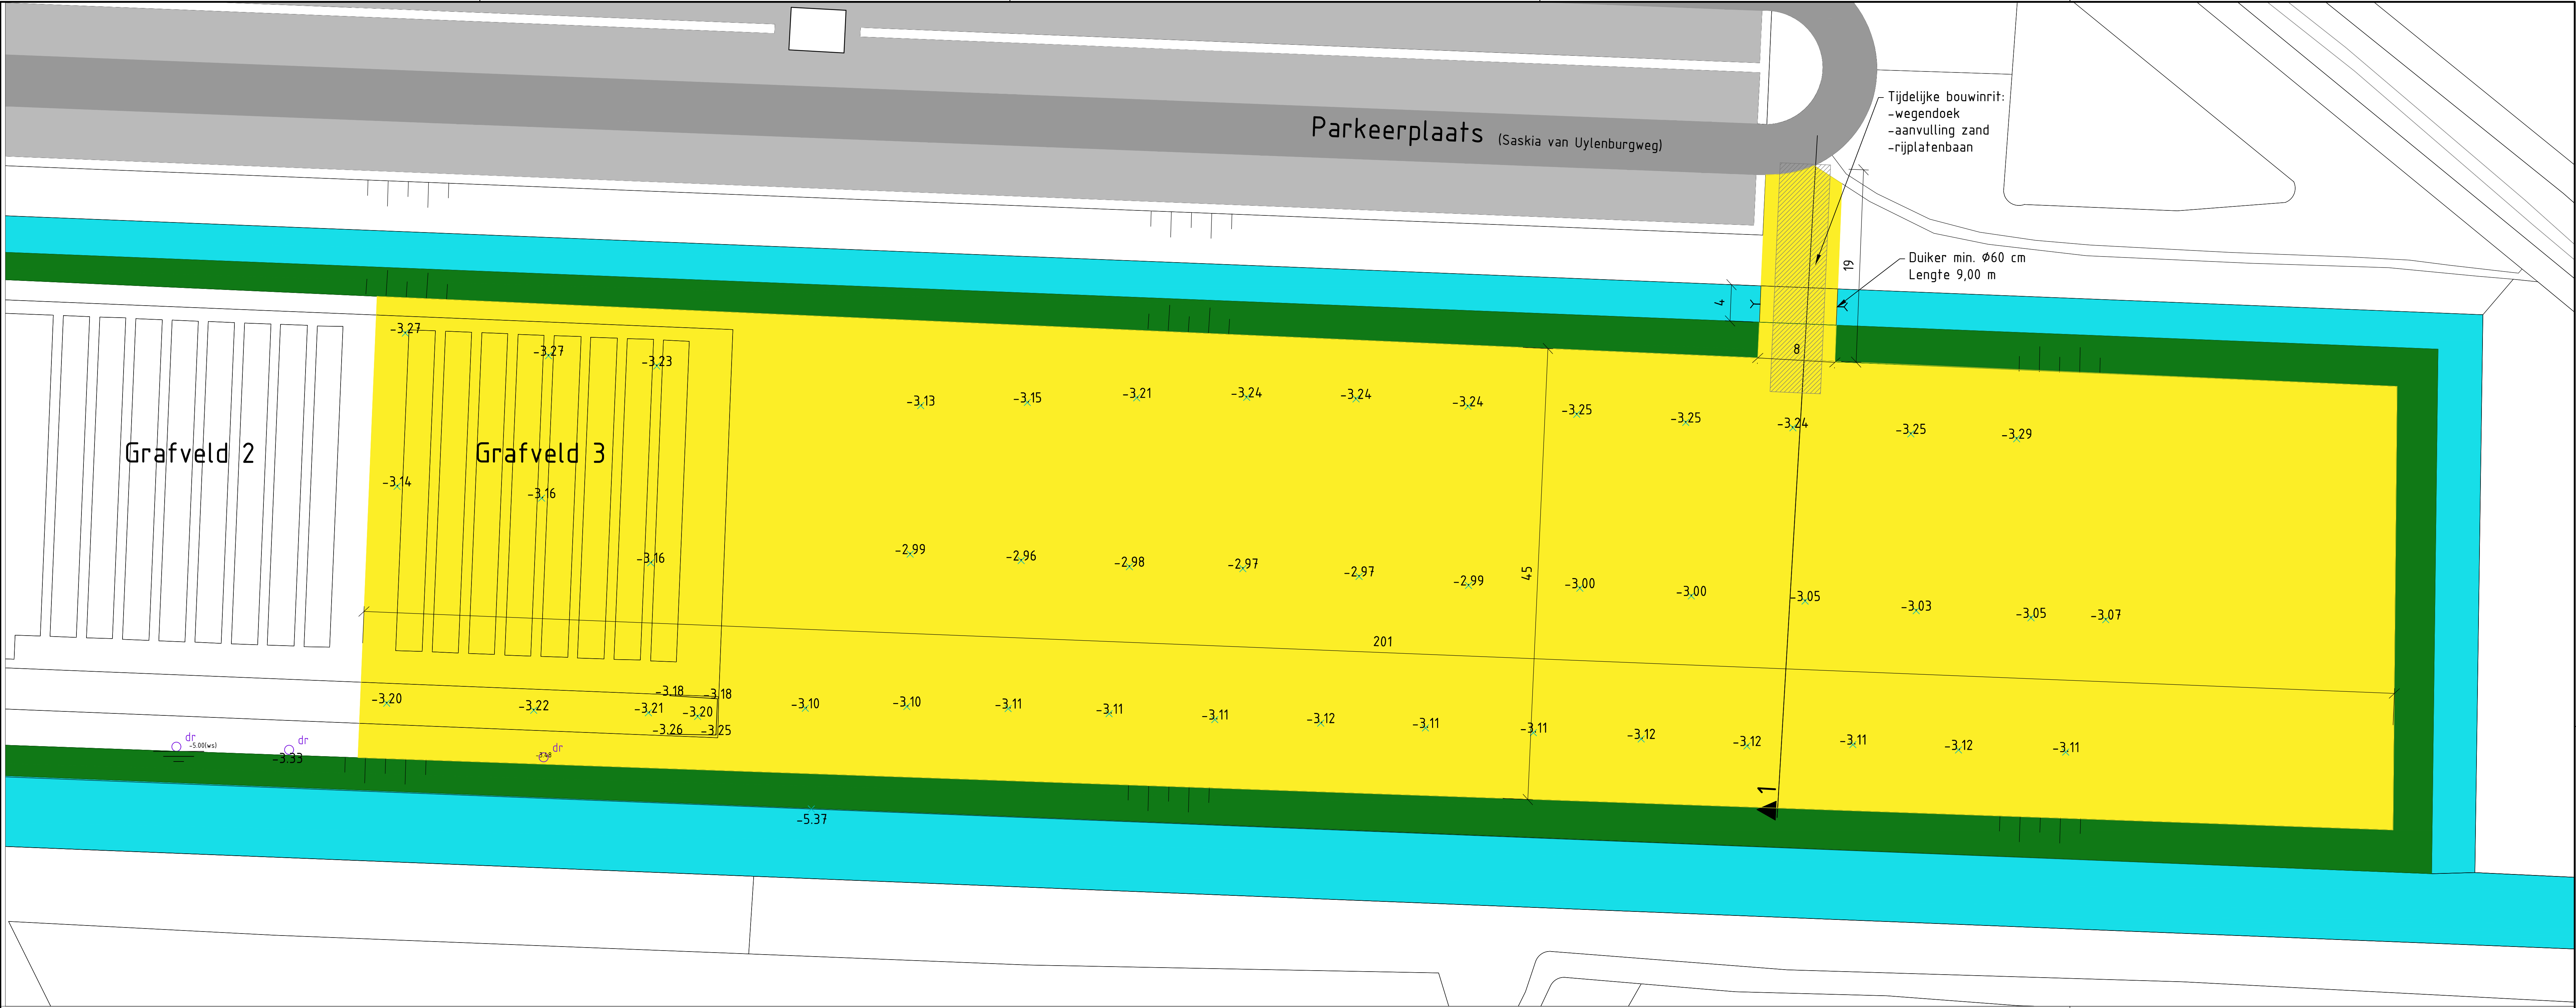

VERKLARING

	Locatie gemeten profiel		Water
	Asfalt		Talud
	Parkeervakken		Bestaande beplanting
	Ingemeten bestaande hoogte		Toekomstige ophoging laagdikte ca. 85cm

Maten in meters, tenzij anders aangegeven
Materialen in millimeters
Hoogten in meters t.o.v. N.A.P.

Vergunningaanvraag

Stichting begraafplaats Gan Hasjalom
Project
Liberaal Joodse begraafplaats, Saskia van Uylenburgweg 4 Amstelveen

Tekening t.b.v. vergunningaanvragen
Toekomstige ophoging met tijdelijke dam

Projectnummer 365398	Tekeningnummer 365398-402	Versie B	Datum van uitgave 7-11-2019	Ontwerpfase Uitvoering	Contractnummer
Blad 1	Van 1	Schaal 1:250 / 1:100	Formaat A1-L (594x1050)	Kantoor De Bilt	Get. MVV
					Get. CN
					Act. CN

www.sweco.nl
© Sweco Nederland B.V. Alle rechten voorbehouden

SWECO