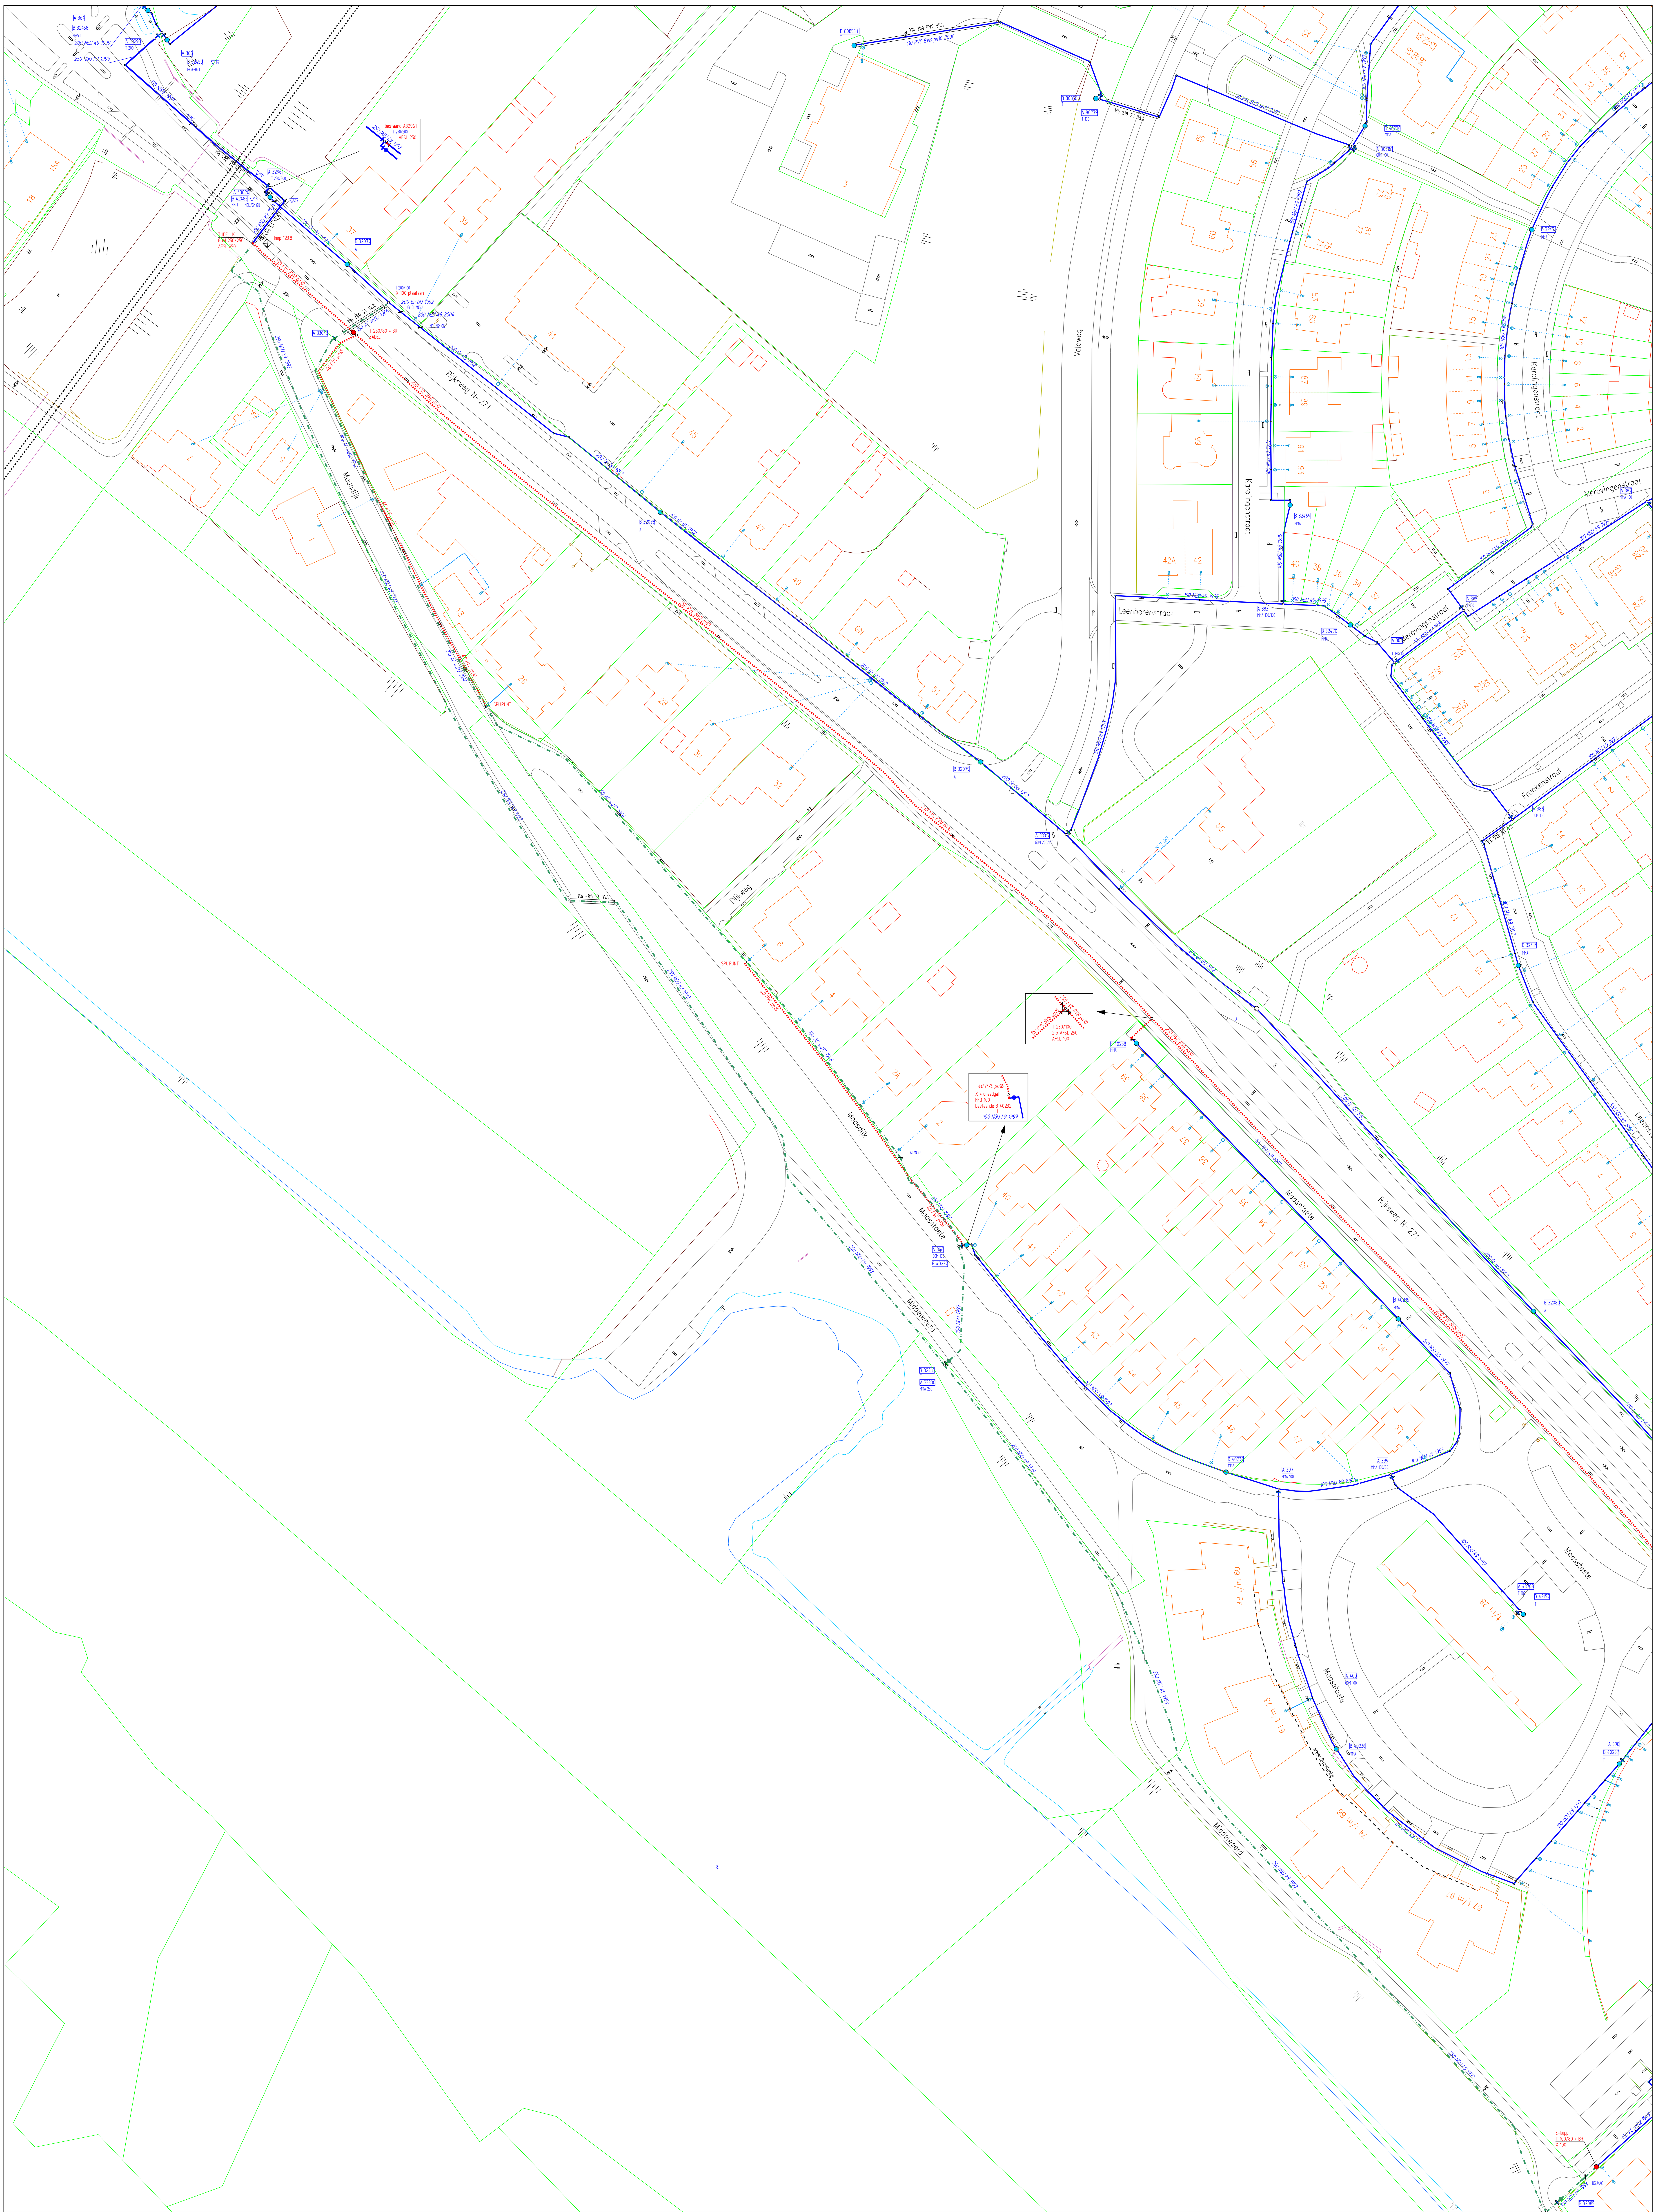

LEGENDA

Bestaande leiding	Bestaande afsluiter	Bestaande brandkraan
Nieuwe leiding	Nieuwe afsluiter	Nieuwe brandkraan
Te vervallen leiding	Te vervallen afsluiter	Te vervallen brandkraan
Vervallen leiding		
ASL Ligging bekend		
ASL Ligging onbekend		
ASL Schets		

wml Limburgs drinkwater — NV WATERLEIDING MAATSCHAPPIJ LIMBURG

GEMEENTE: MOOK EN MIDDELAAR

WERK: AANVRAAG VERGUNNING TBV WIJZIGING LEIDINGNET PRIO 1 MOOK RIJKSWEG N 271 HMP 123.8 T/M 122.3

... m3/h brandkraancapaciteit indicatief hieraan kunnen geen rechten worden ontleend

streefstructuur

SLEUF: 2410 m

			WIJZIGINGEN	DATUM	PAR		
GEMMANUMMER:						PROJECTNUMMER:	AL-2692
GEBRUIKER:	houbh12	A	DIV. AANPASSINGEN	11/09/17	HH		
PLOTDATUM:	11/09/2017	B				BLAD NR.:	1 van 4
SCHAAL:	1:500	C				VERSIE:	
GET.: H.HOUBEN	PAR. GET.: HH	D				FORMAAT:	A0
GEC.: T.DOEK	PAR. GEC.:	E				COÖRDINATEN.:	188894,418873