



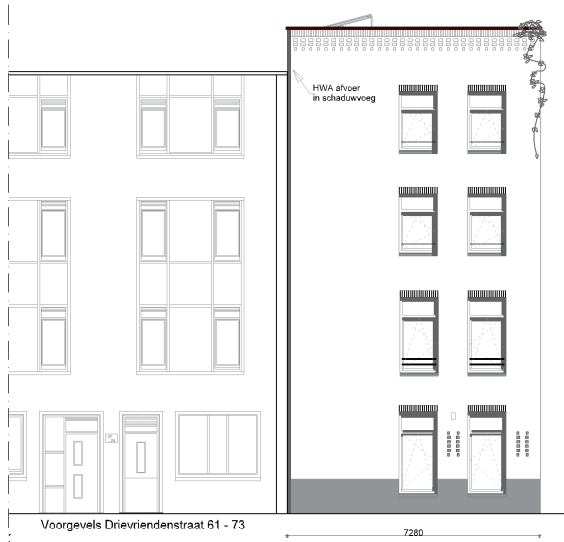


Oostgevel

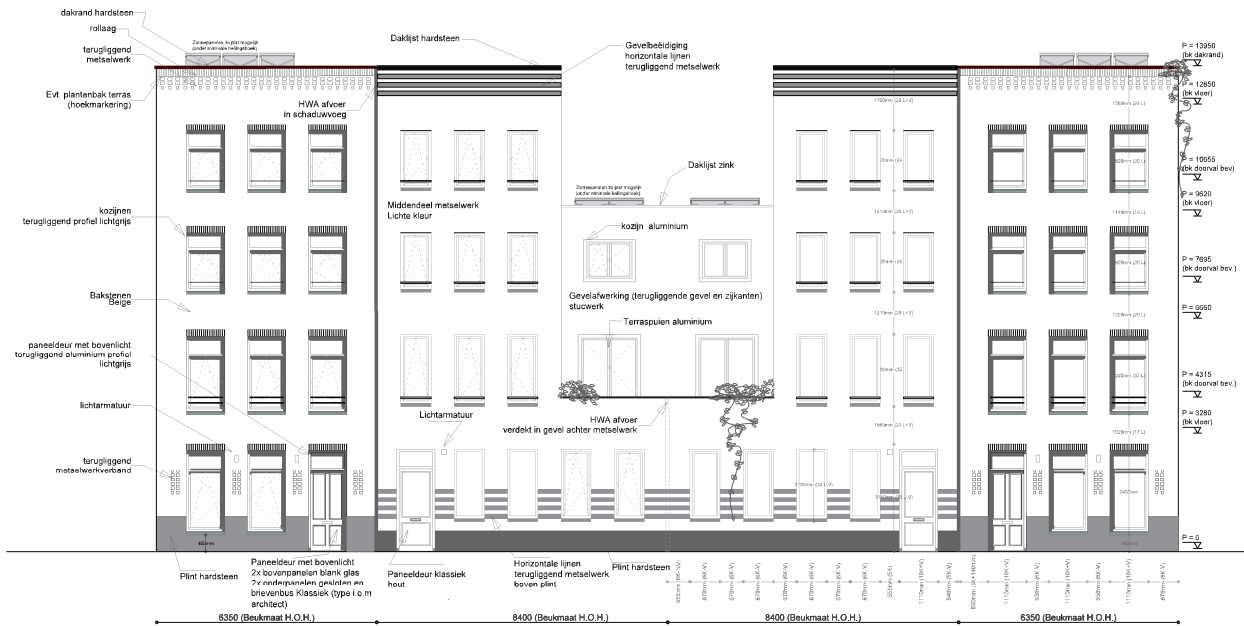


Voorgevel (noord)




Westgevel

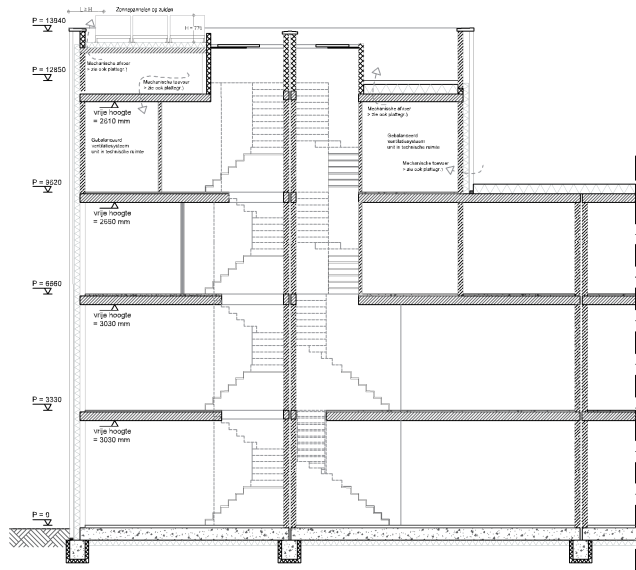


Doorsnede AA'

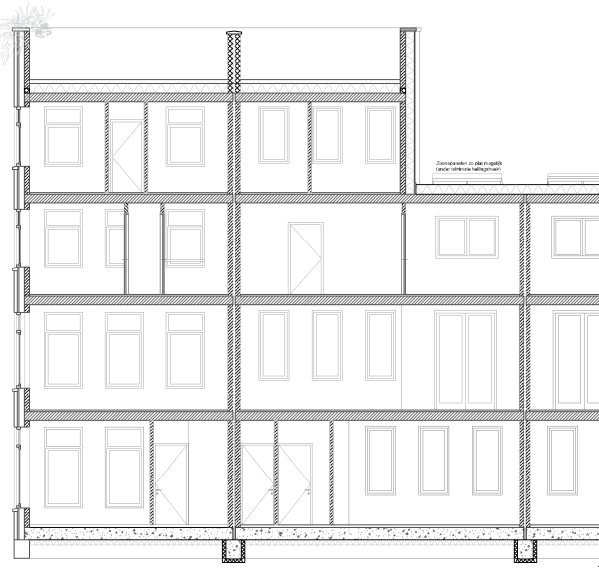


Doorsnede BB'

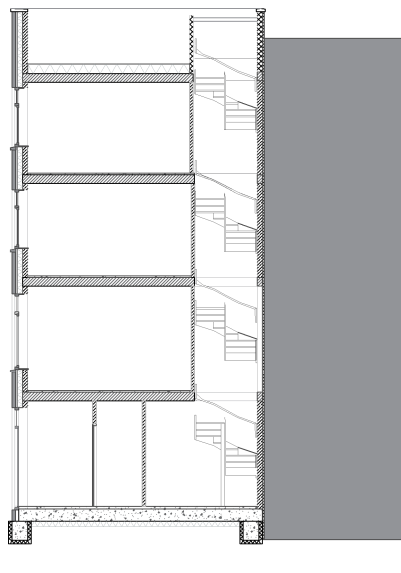

Doorsnede CC'

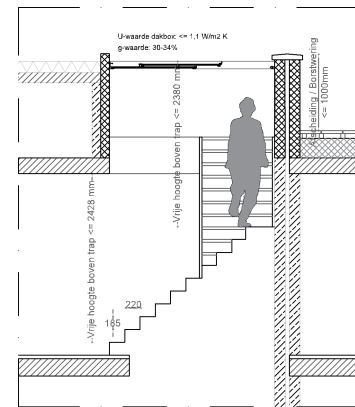

Fragment doorsnede dakbox | schaal 1:50

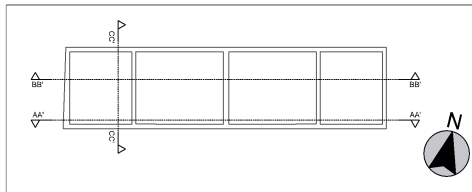

GEMEENTE ROTTERDAM
BRANDPREVENTIECOMMISSIE
CONCEPT
Bouwaanvraag
2019
vergunningen:
AKKOORD
Type B-KV
brandweer:

