

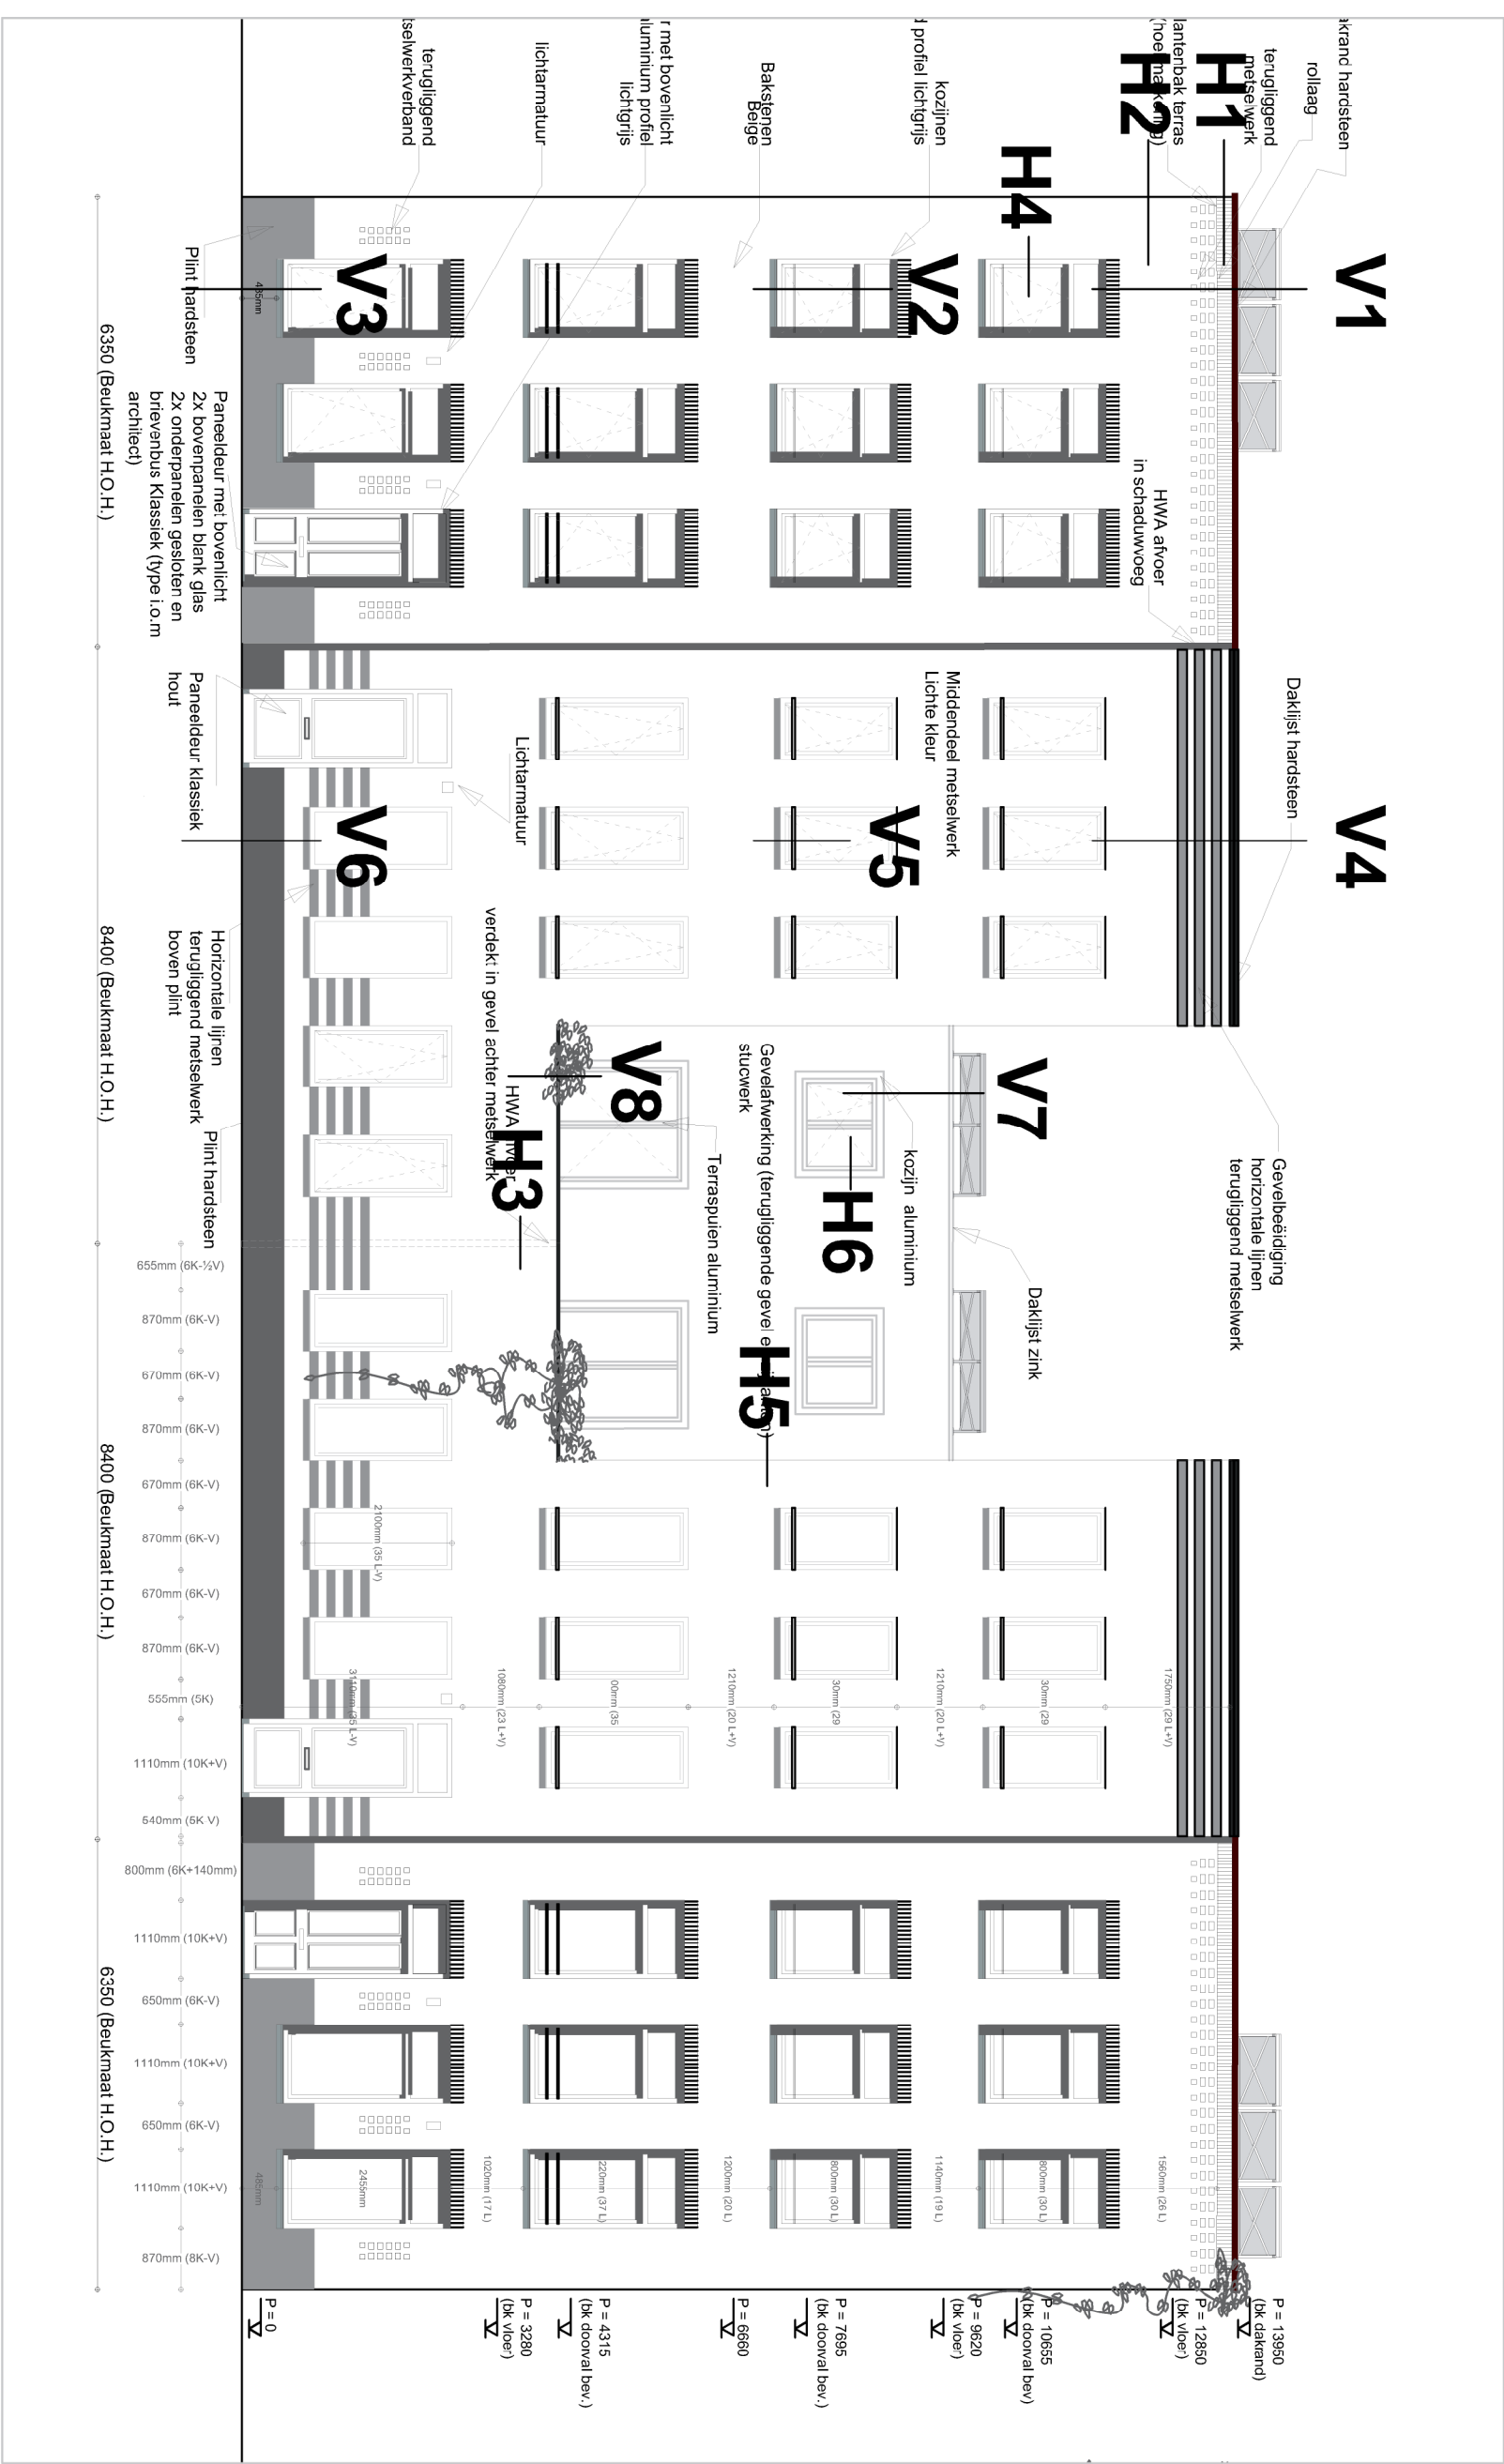
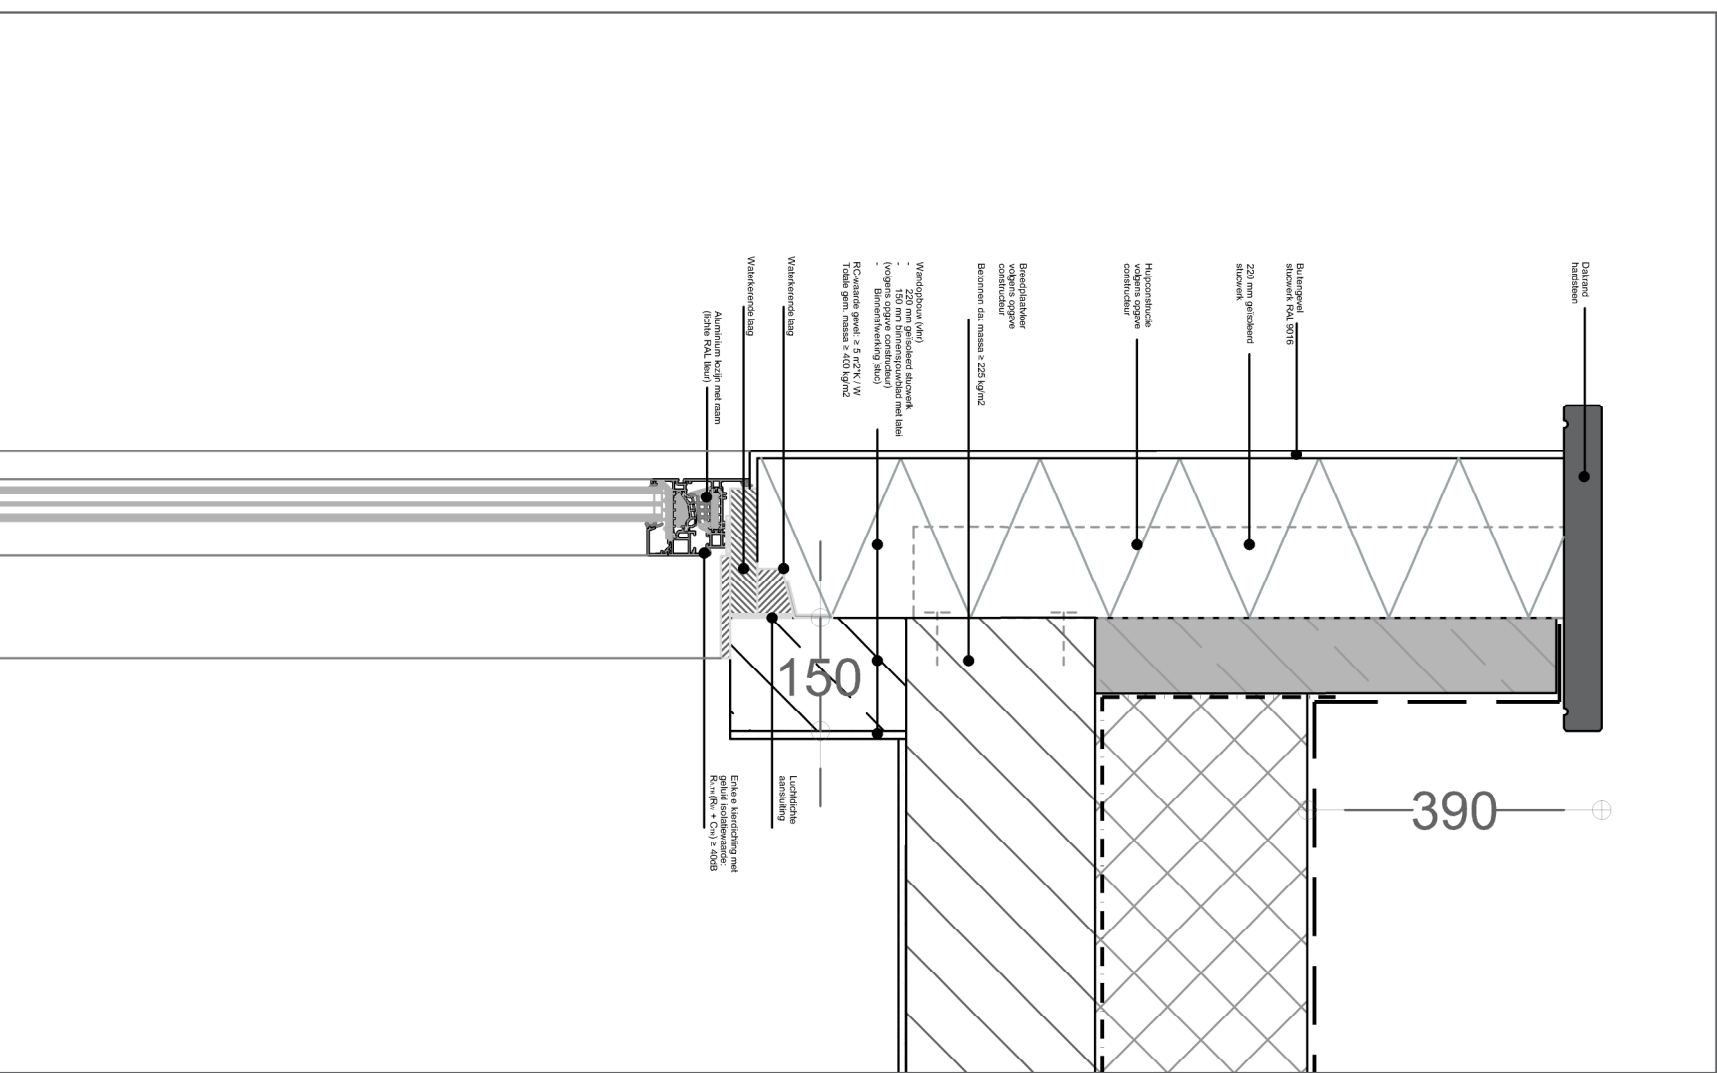
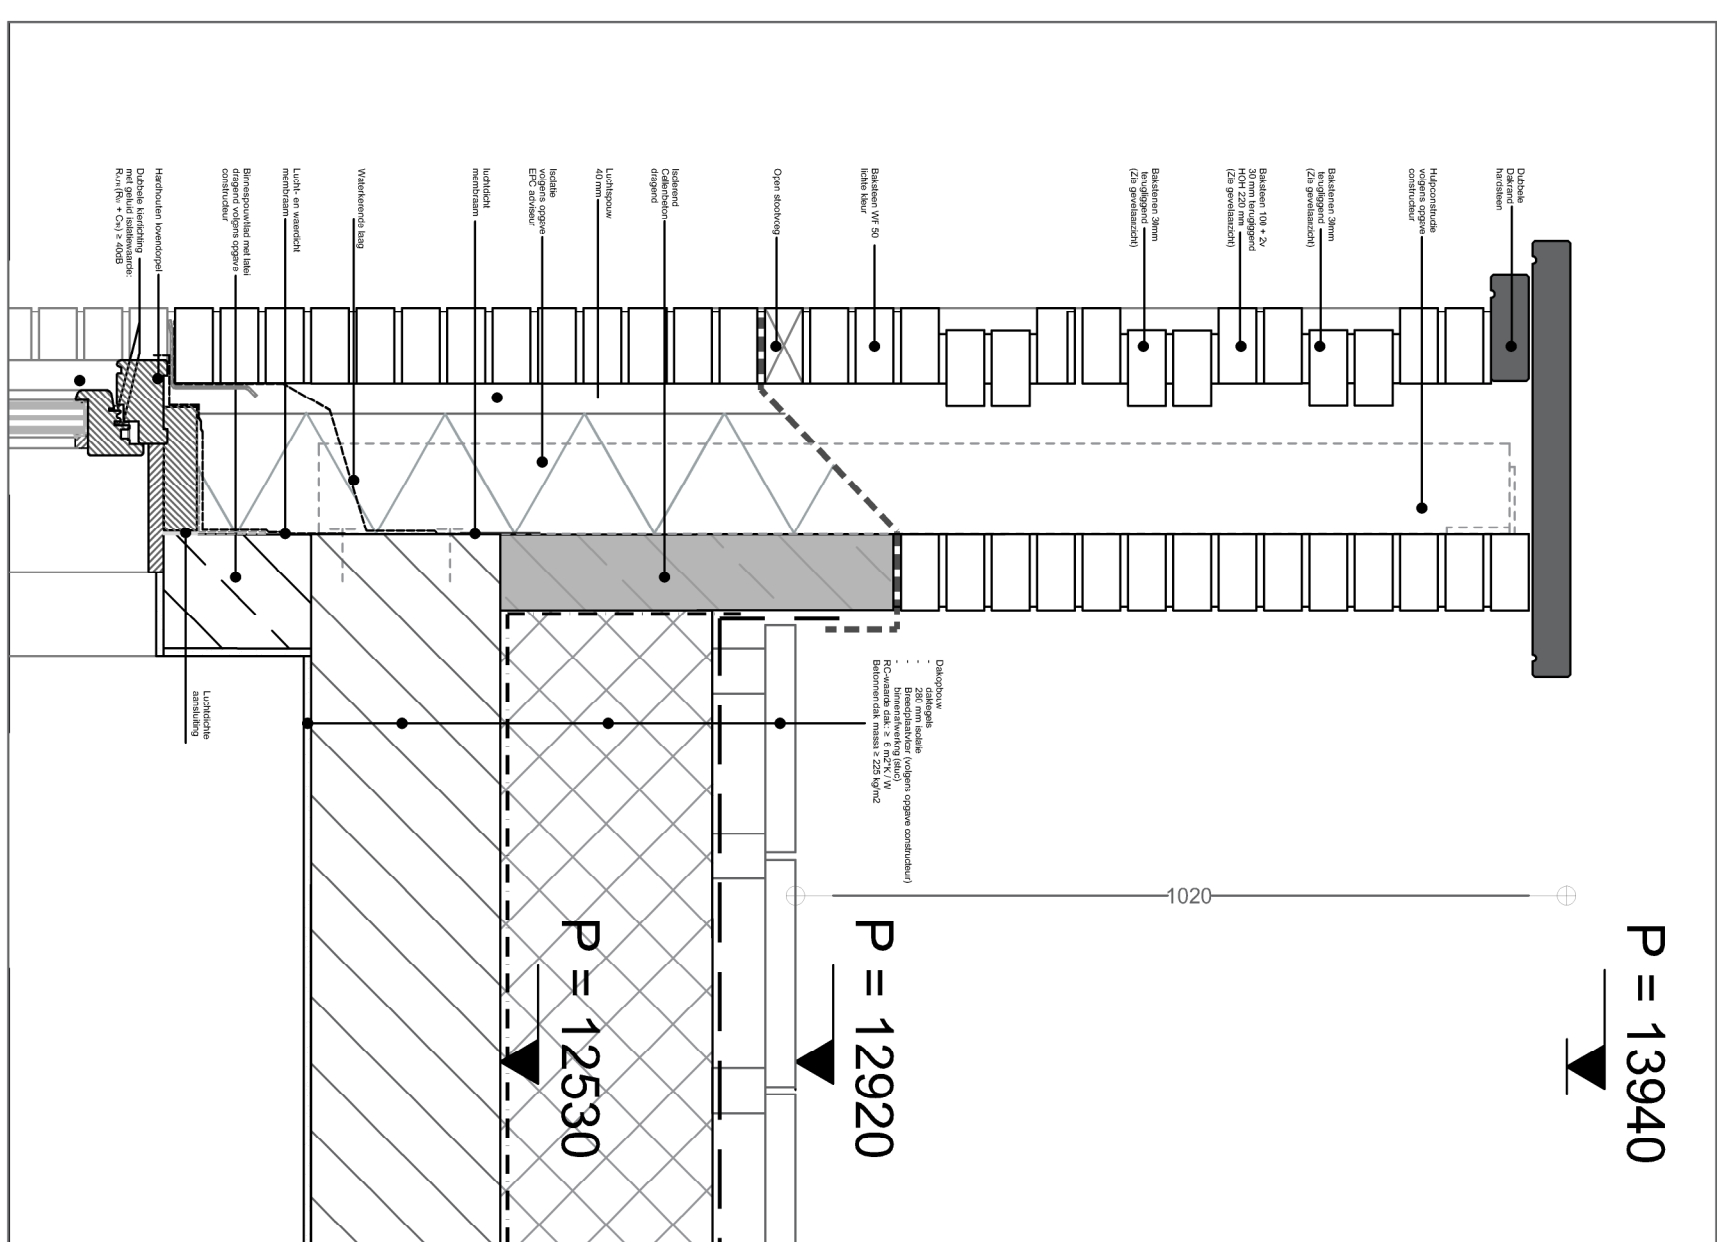
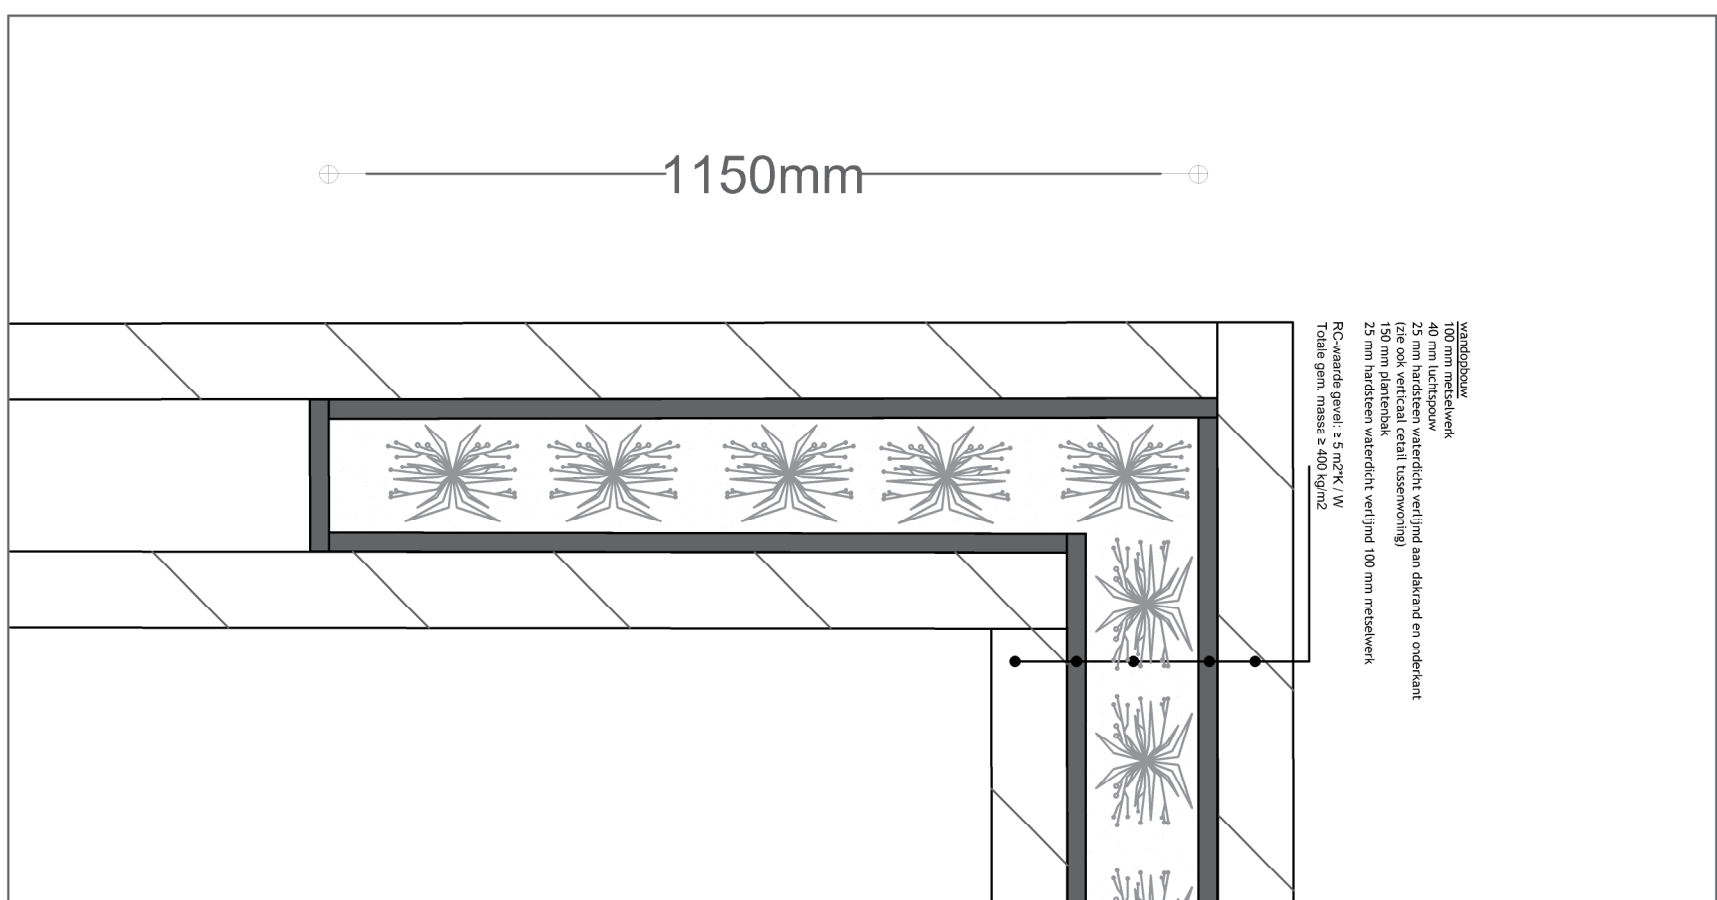
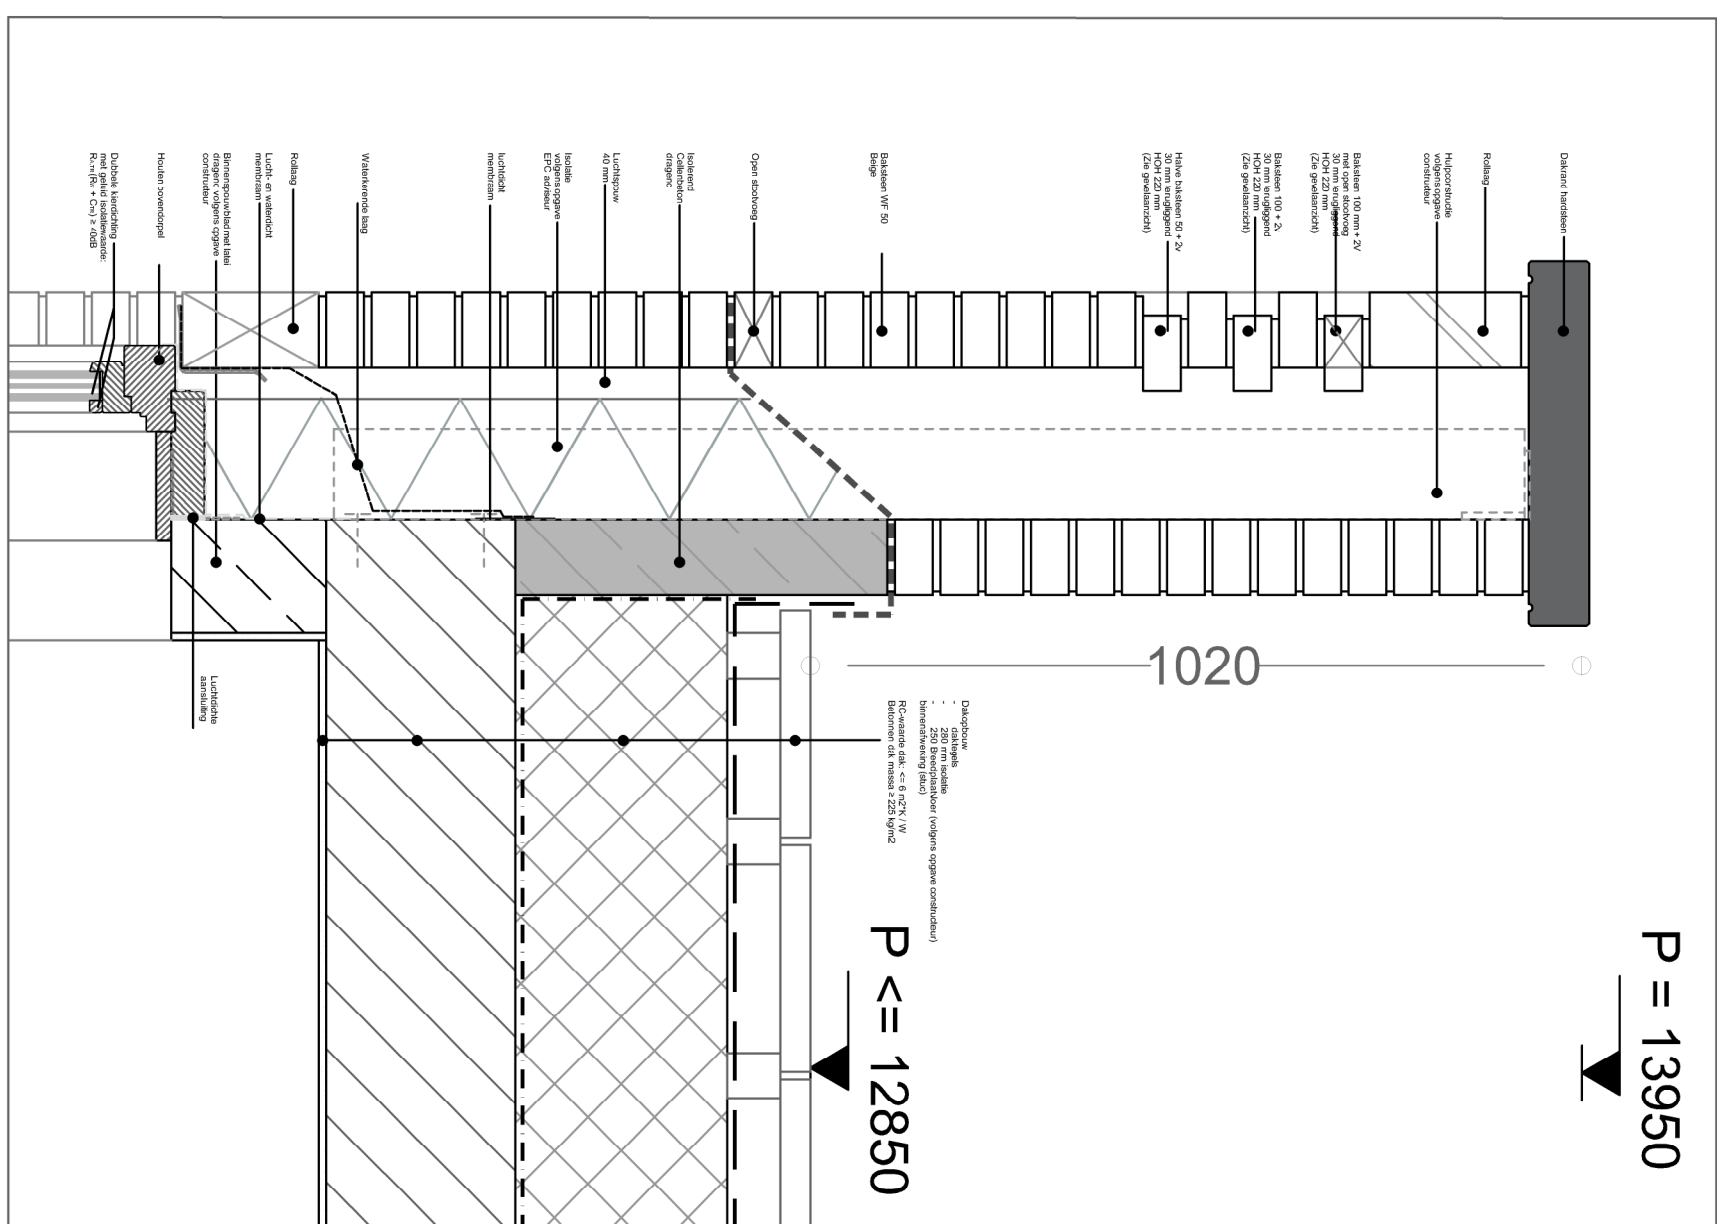
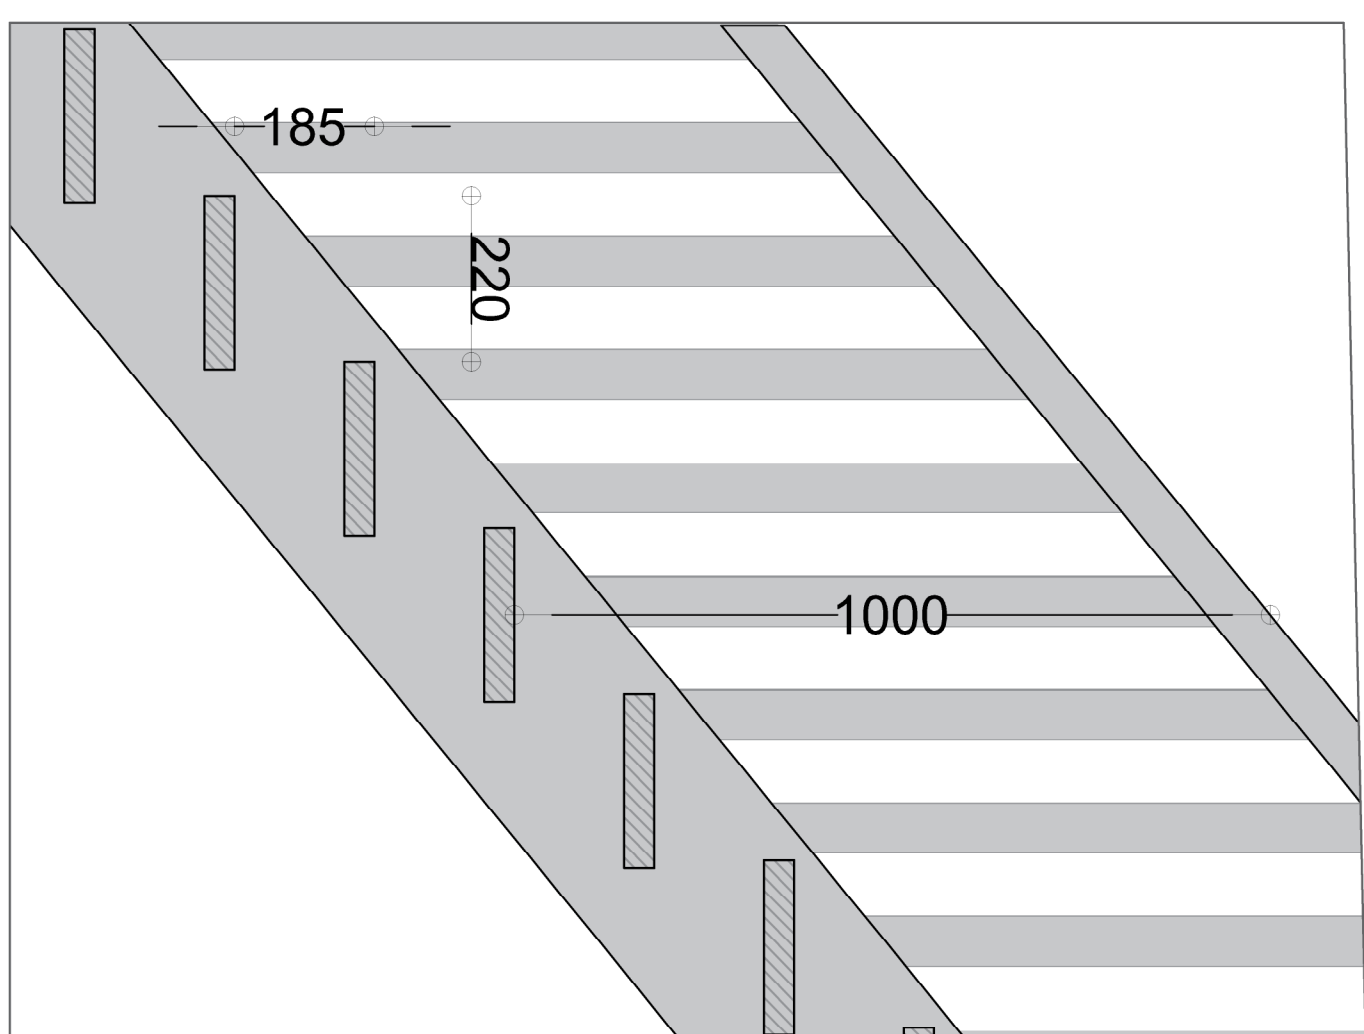
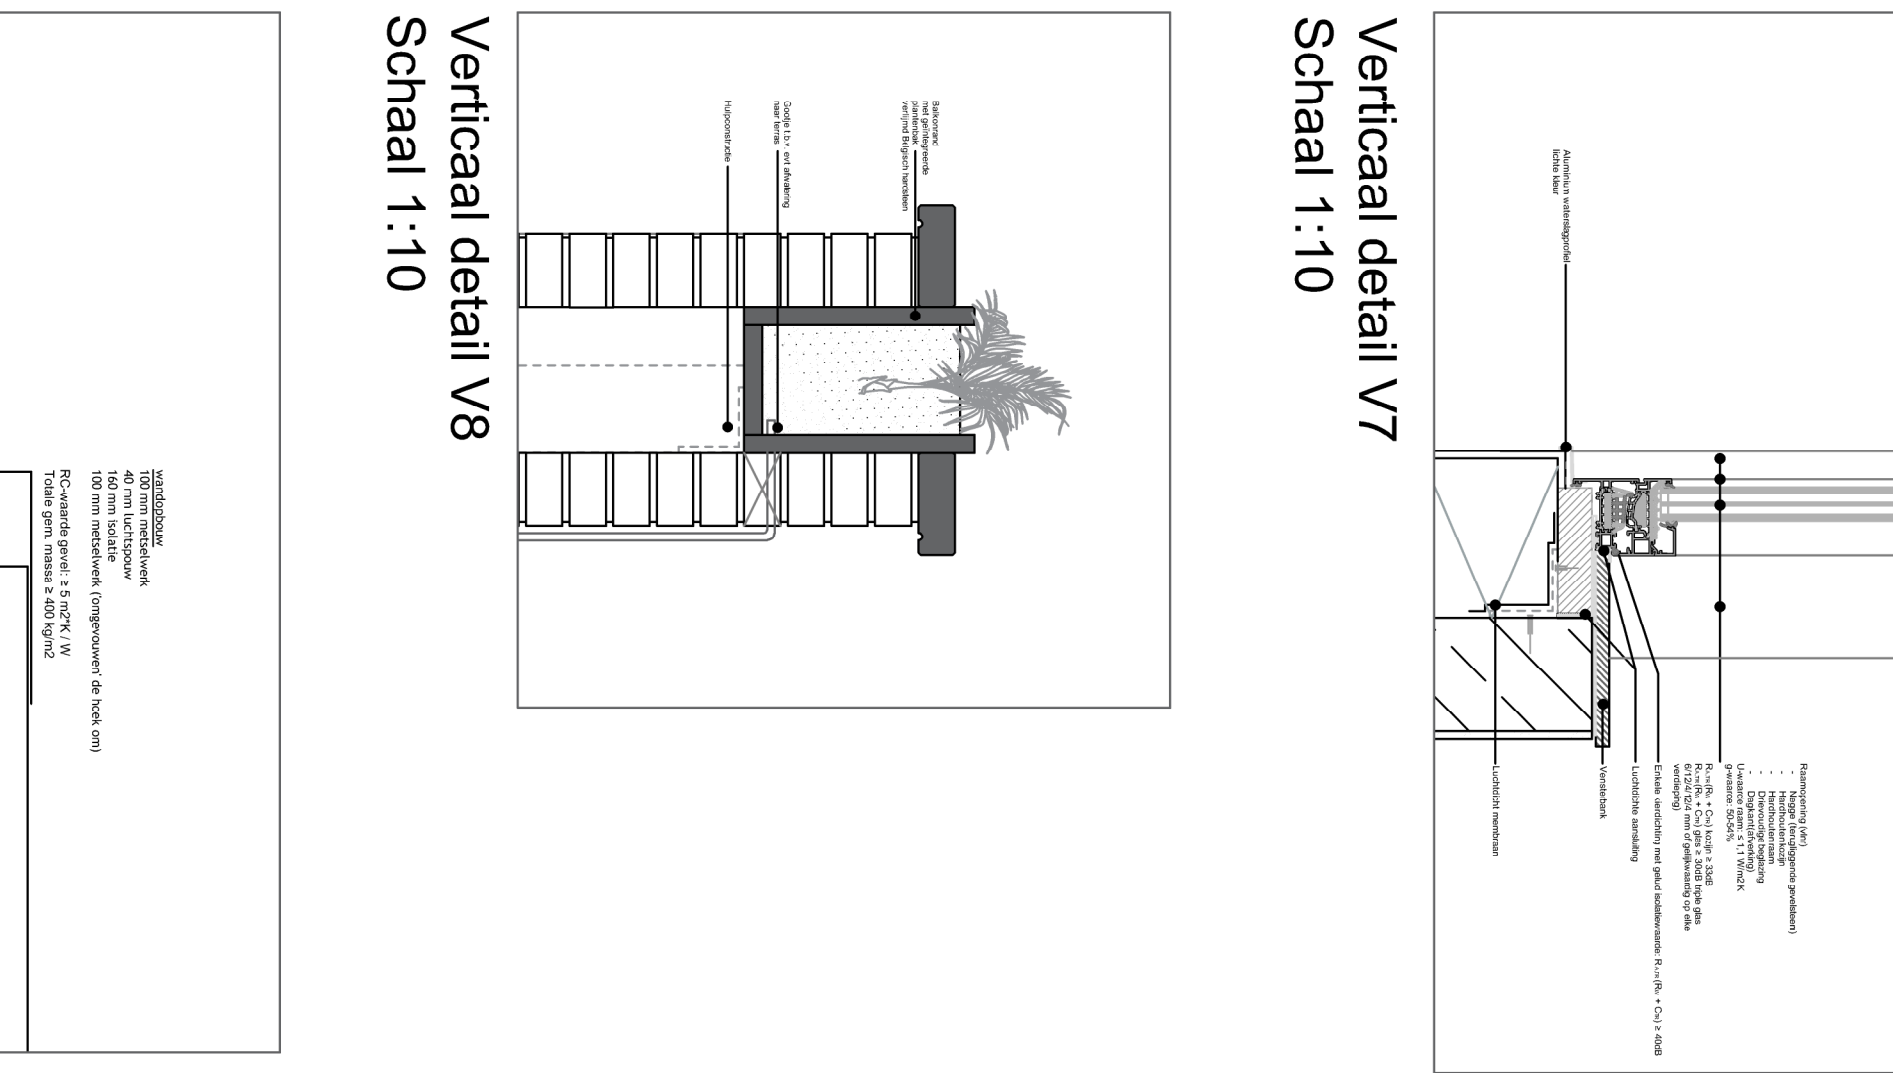
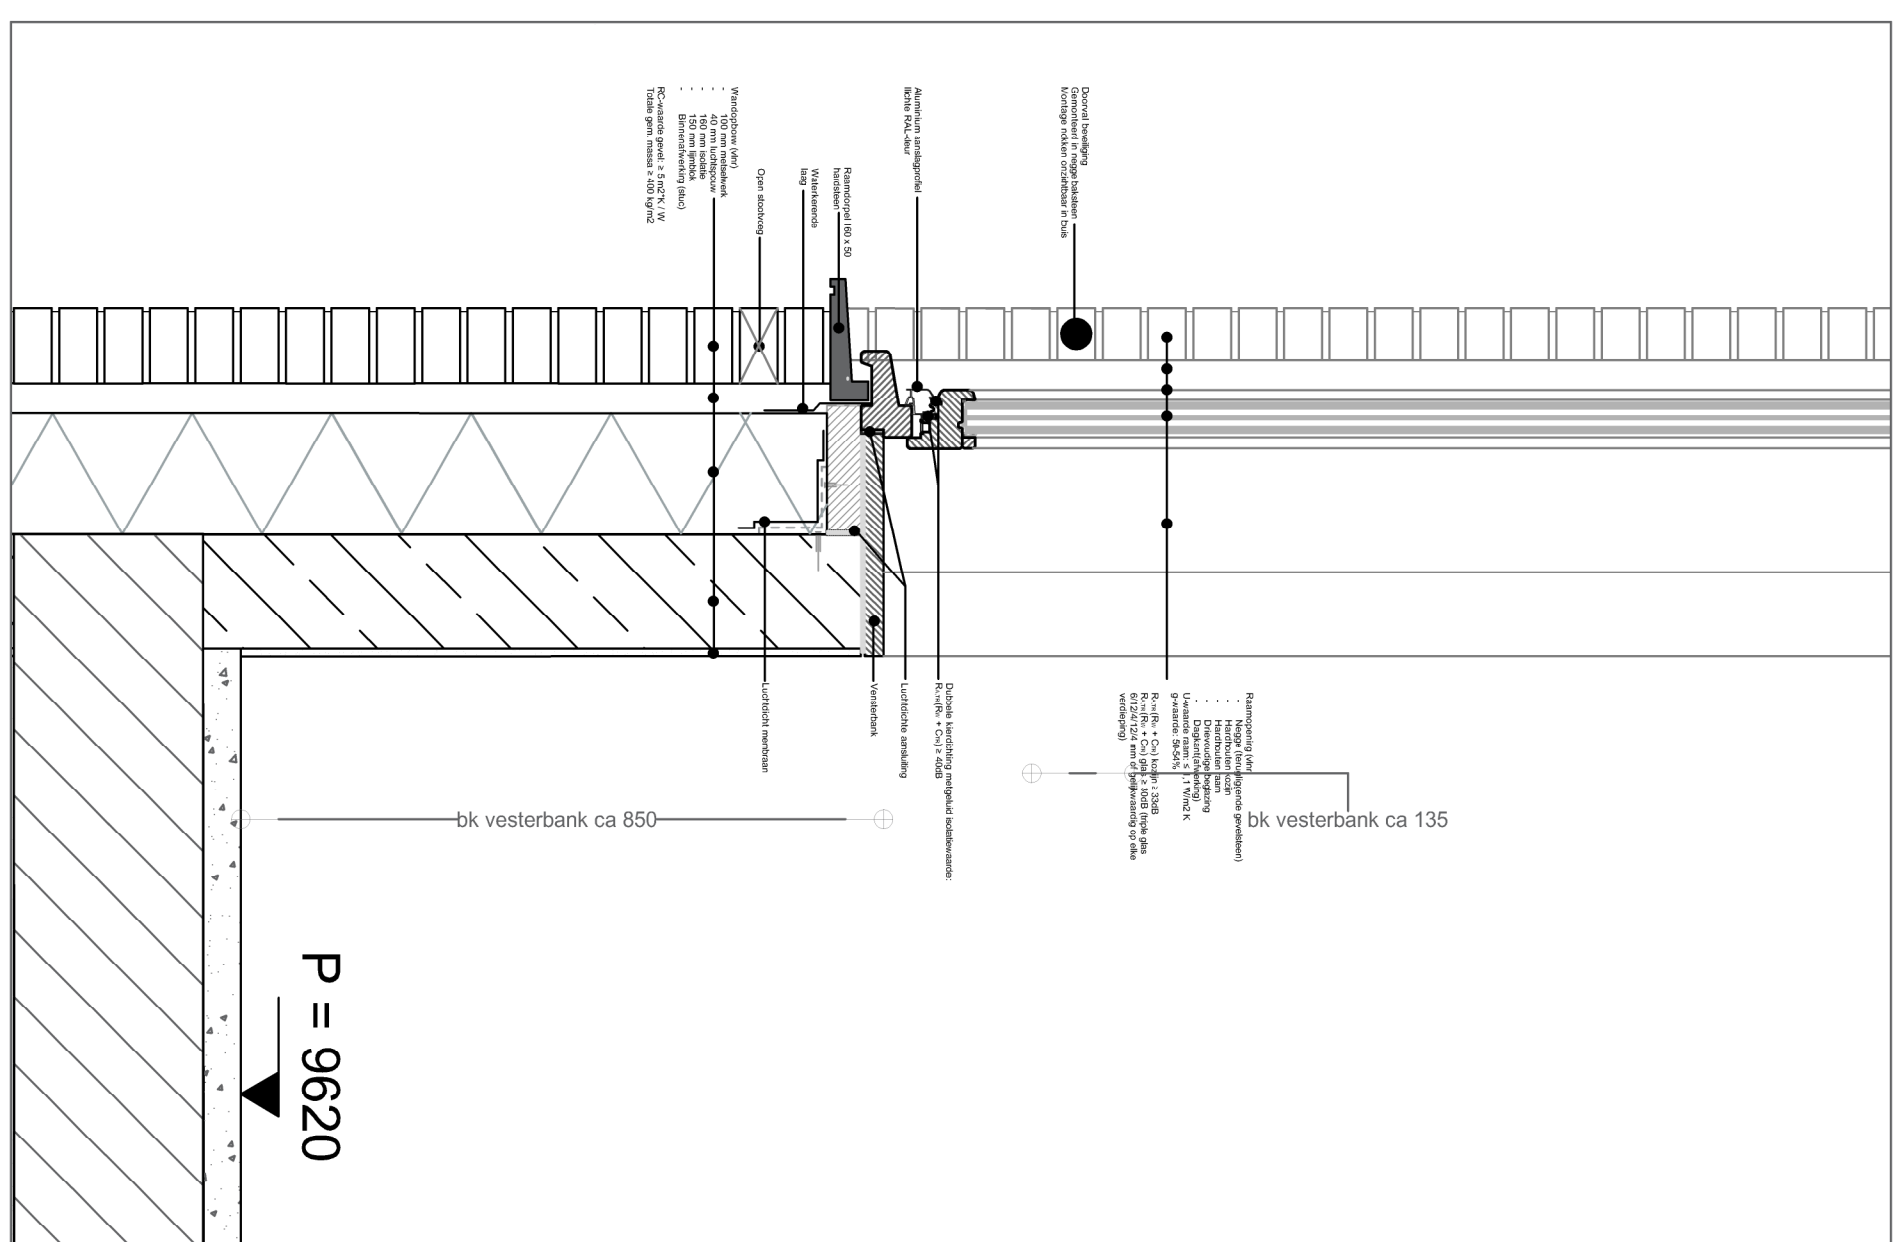







Details hoekwoning

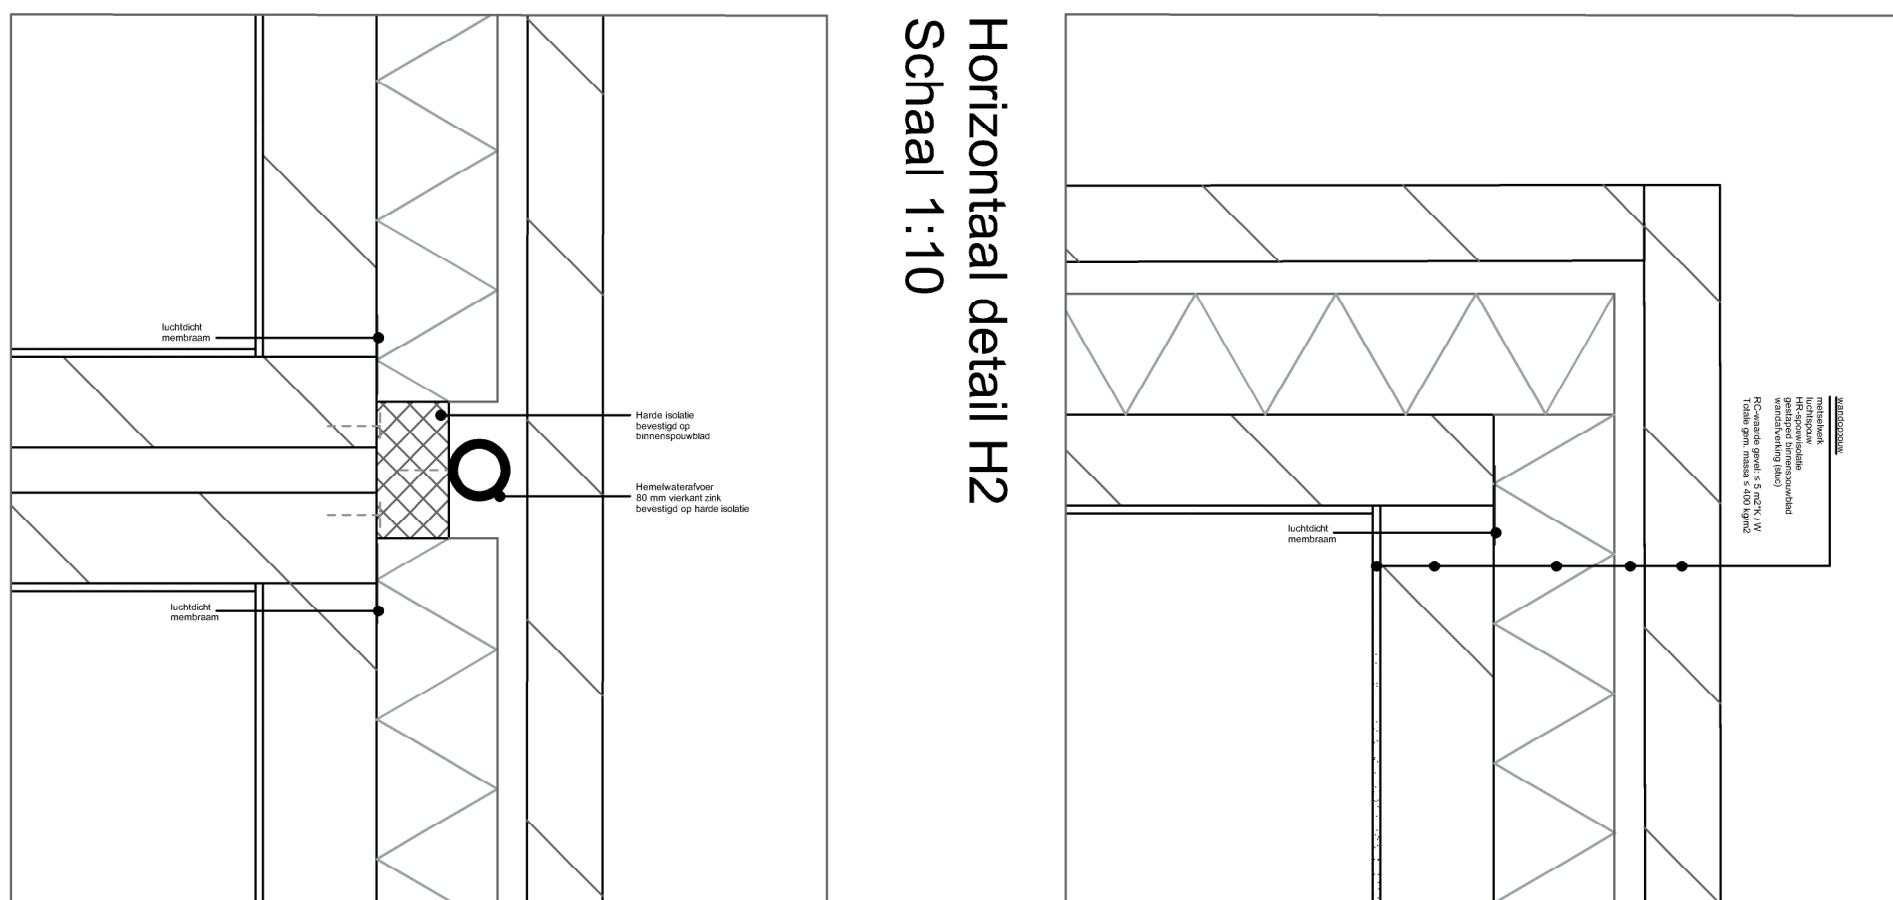

Details tussenwoning

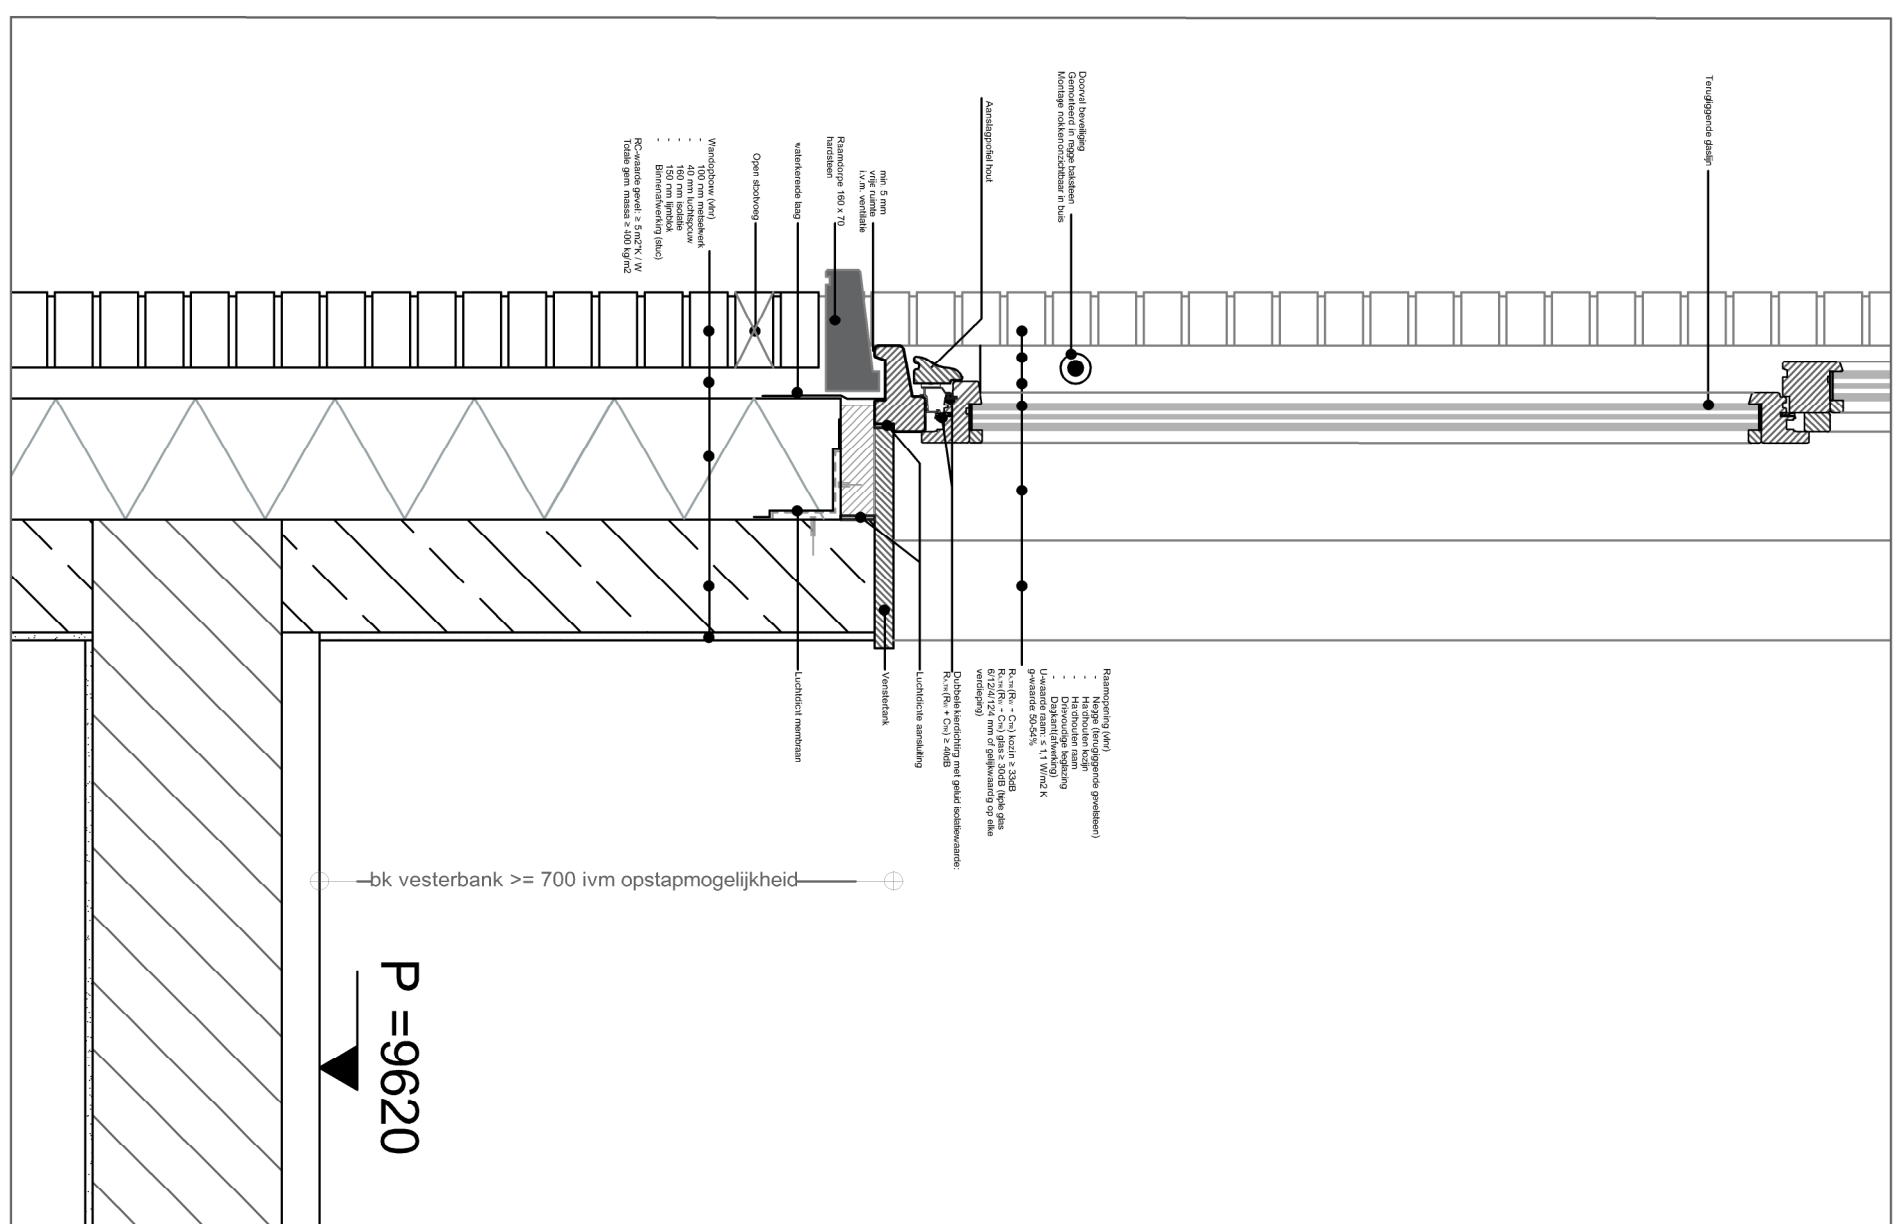

Details hoek- en tussenwoning

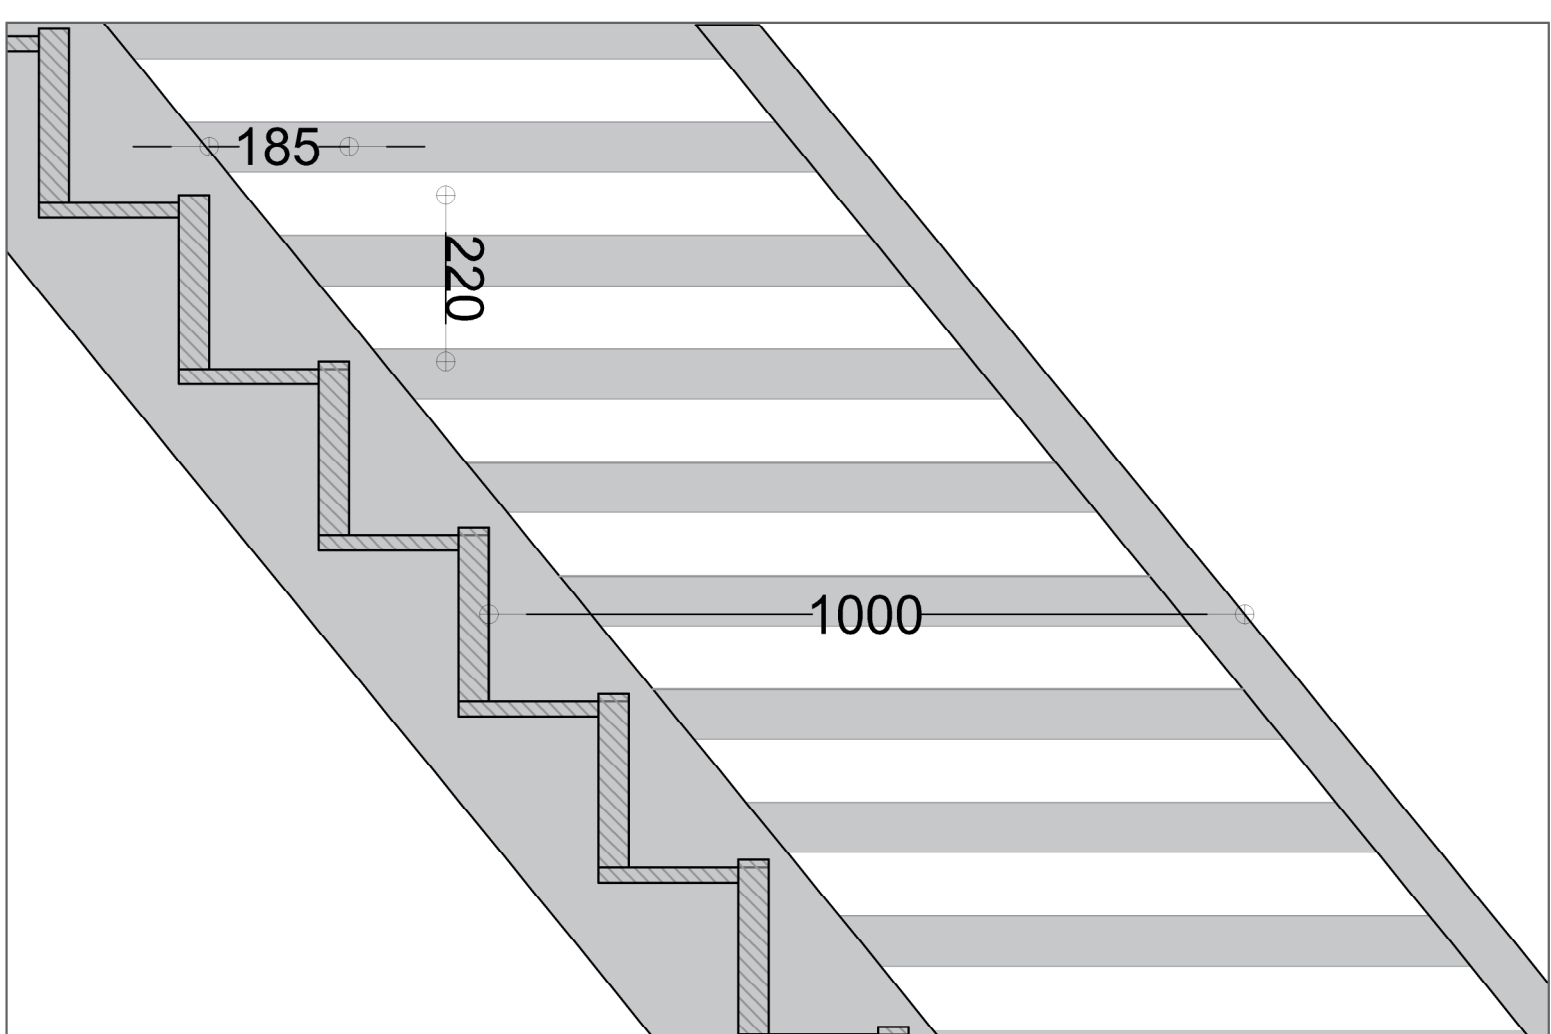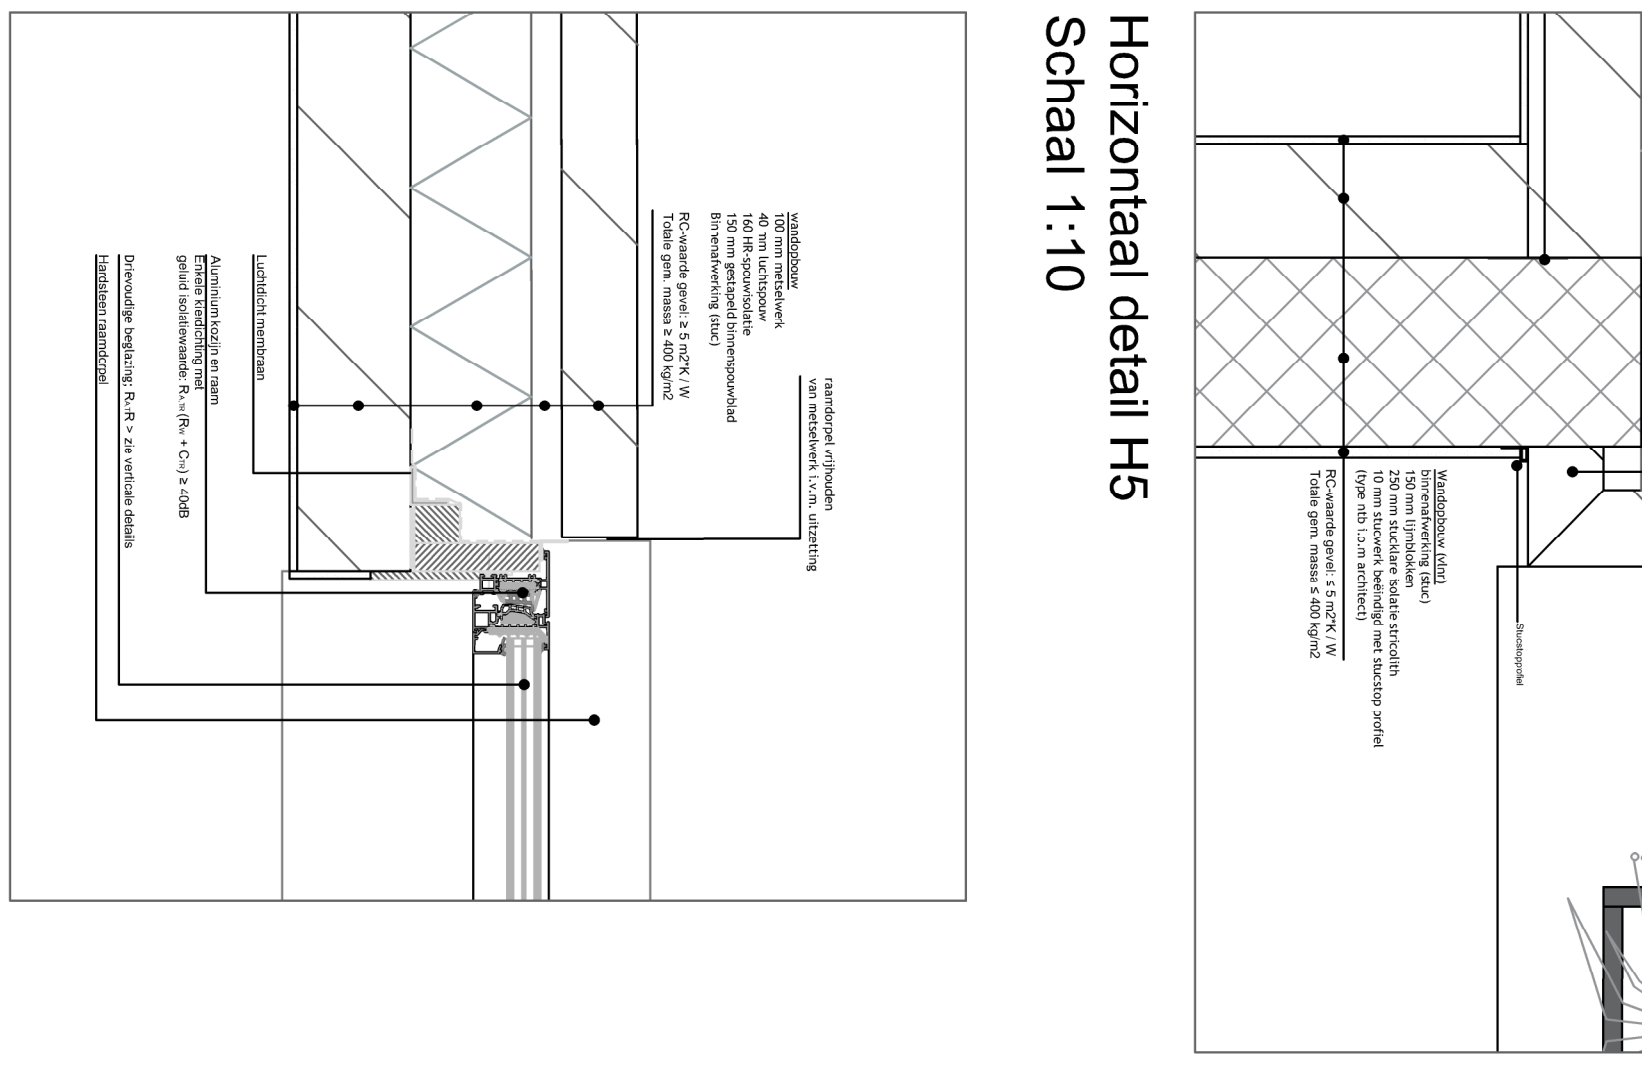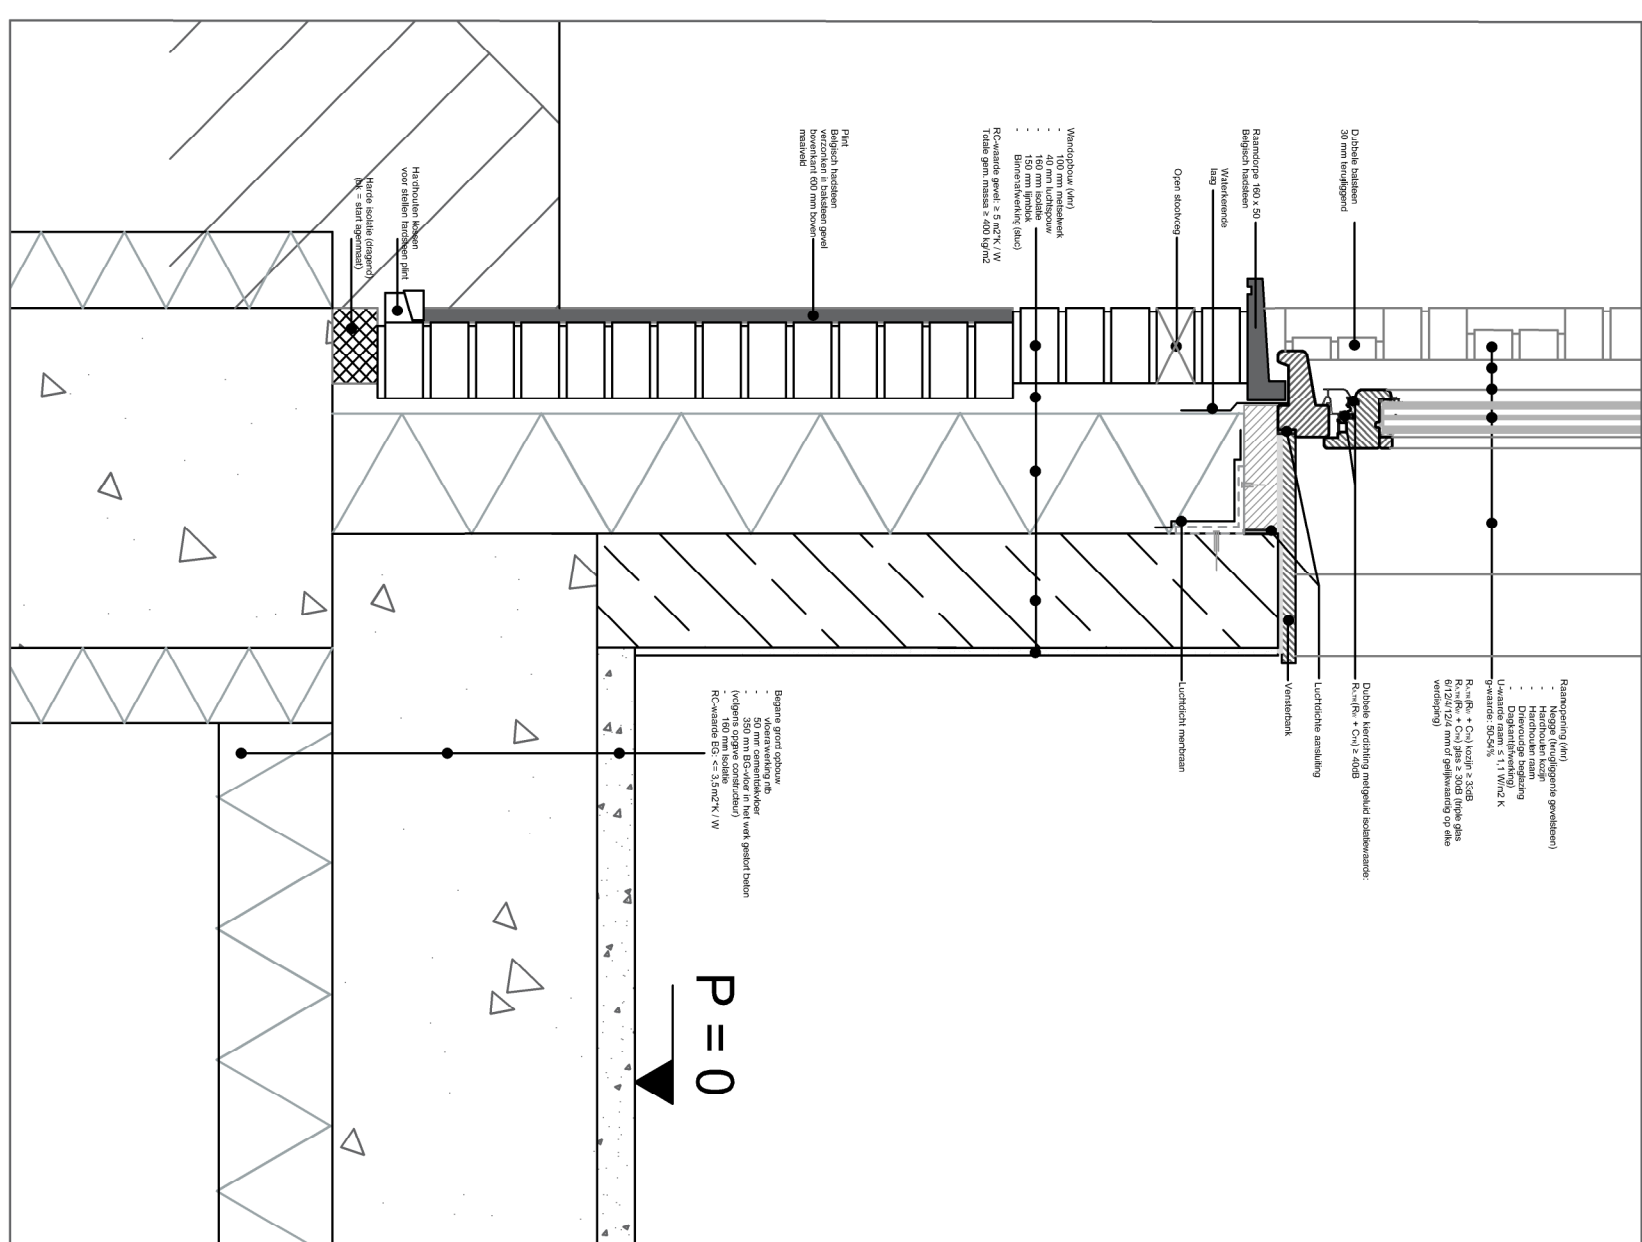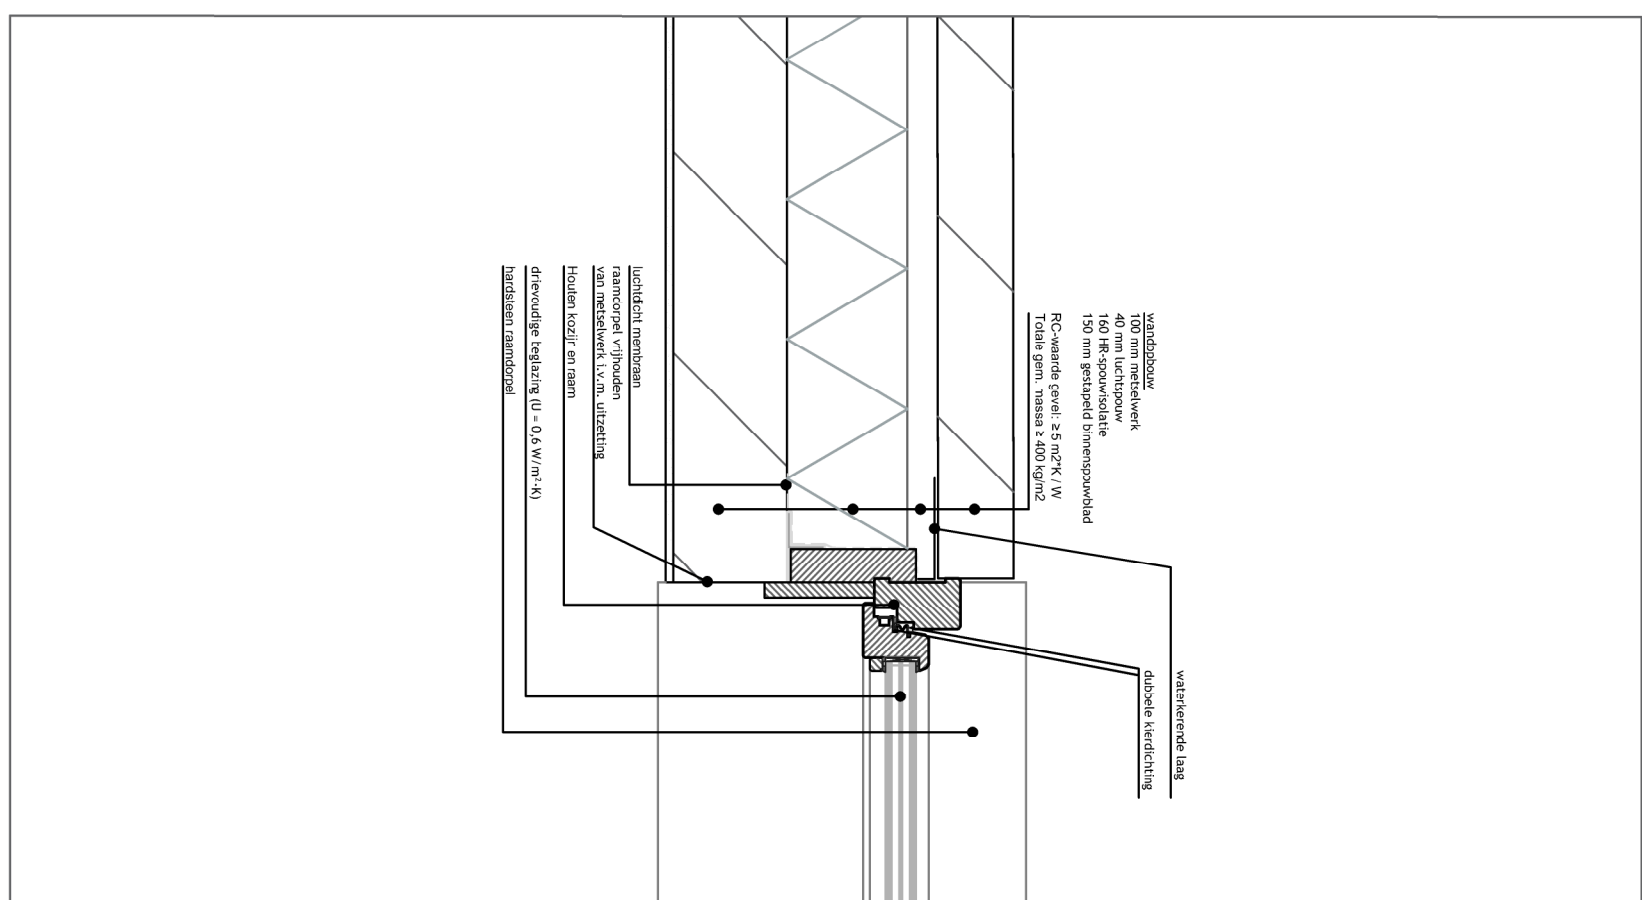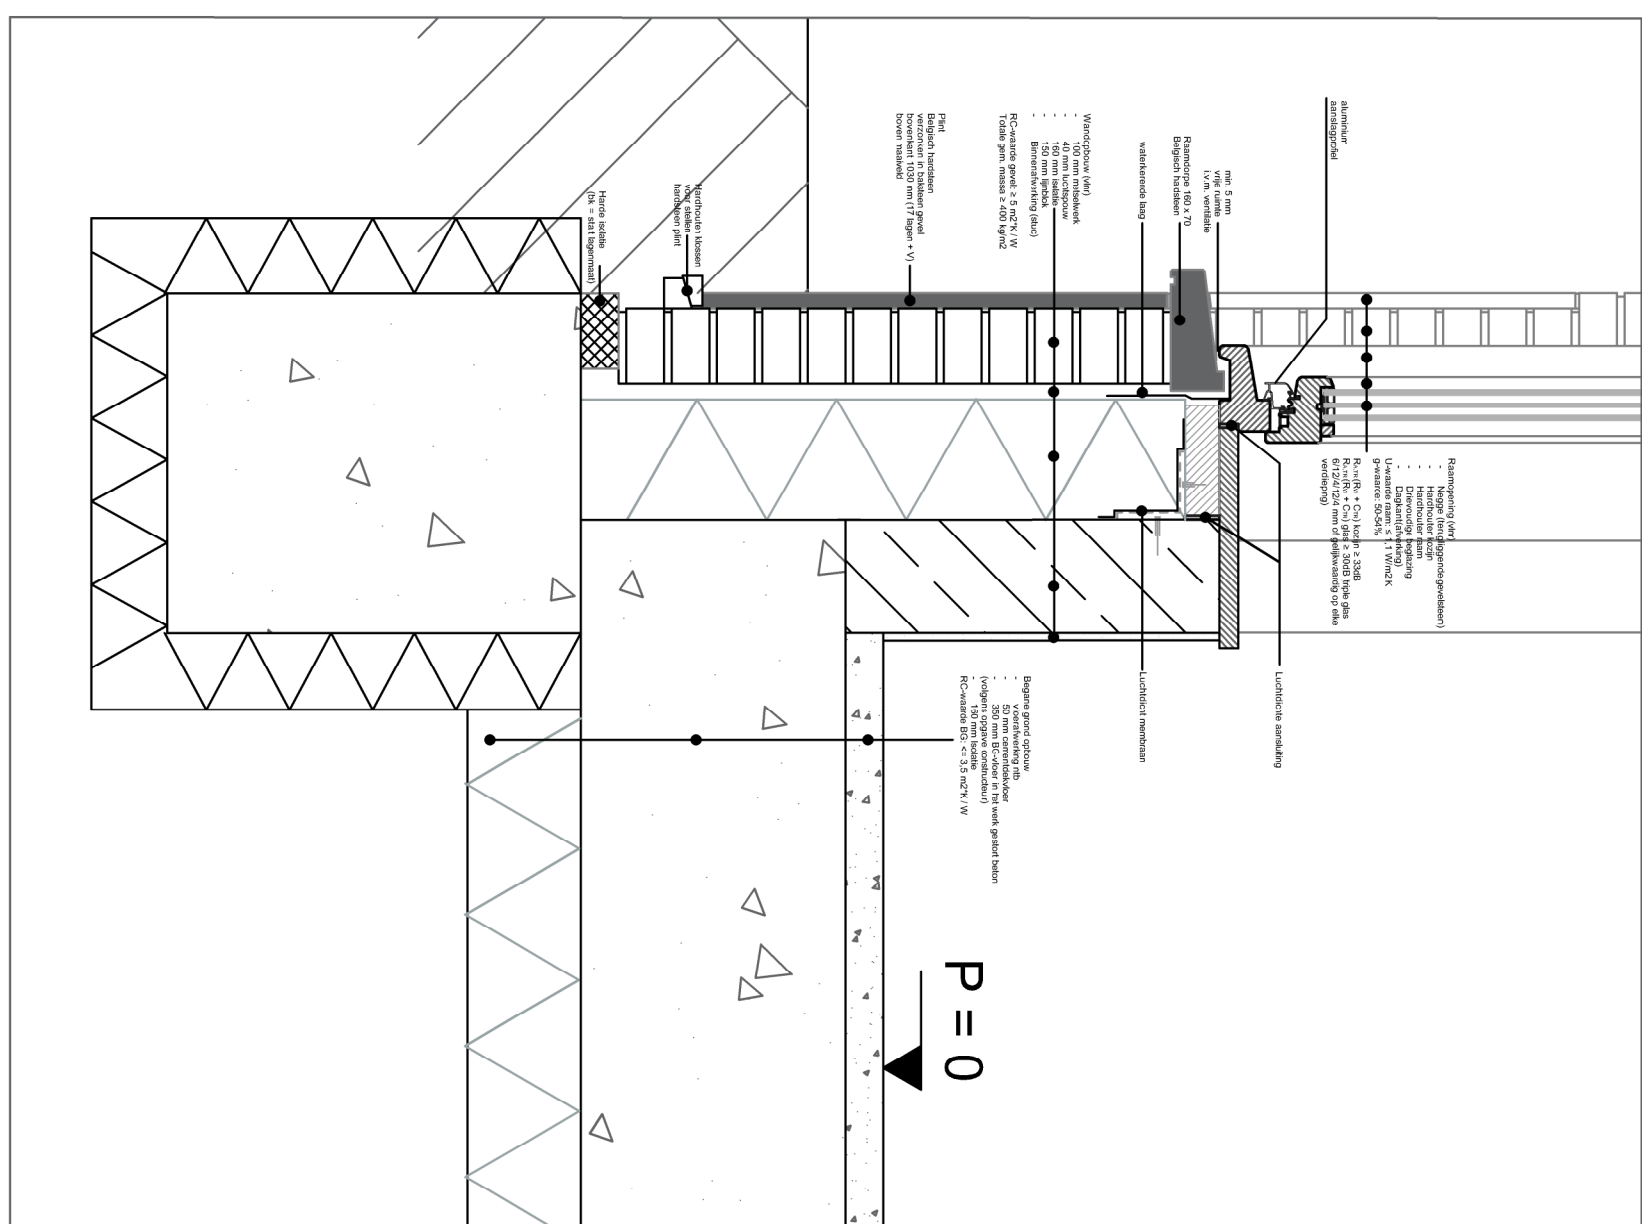

Principe details schaal 1:10

Bij uitvoering aansluitingen nader controleren i.o.m. EPC-adviseur en constructeur