
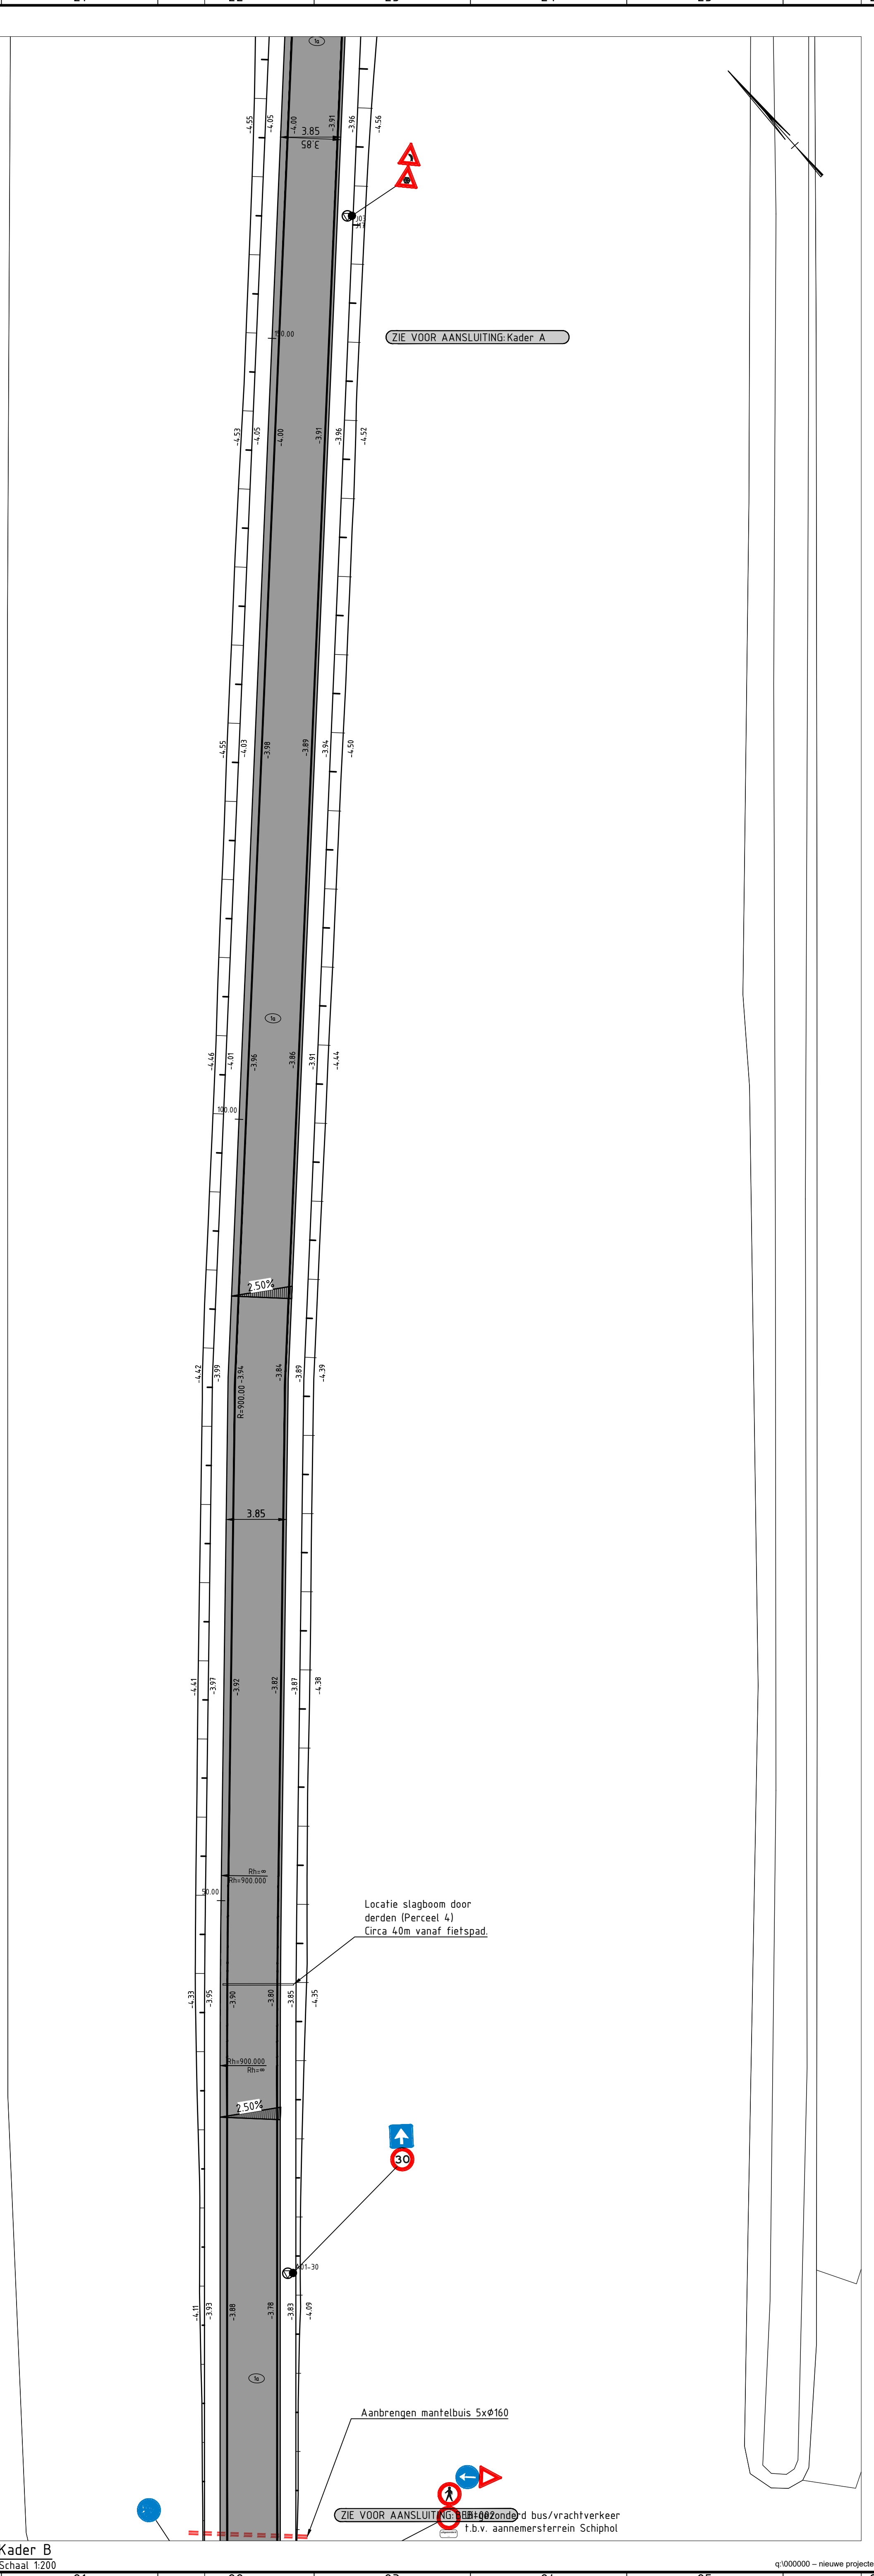


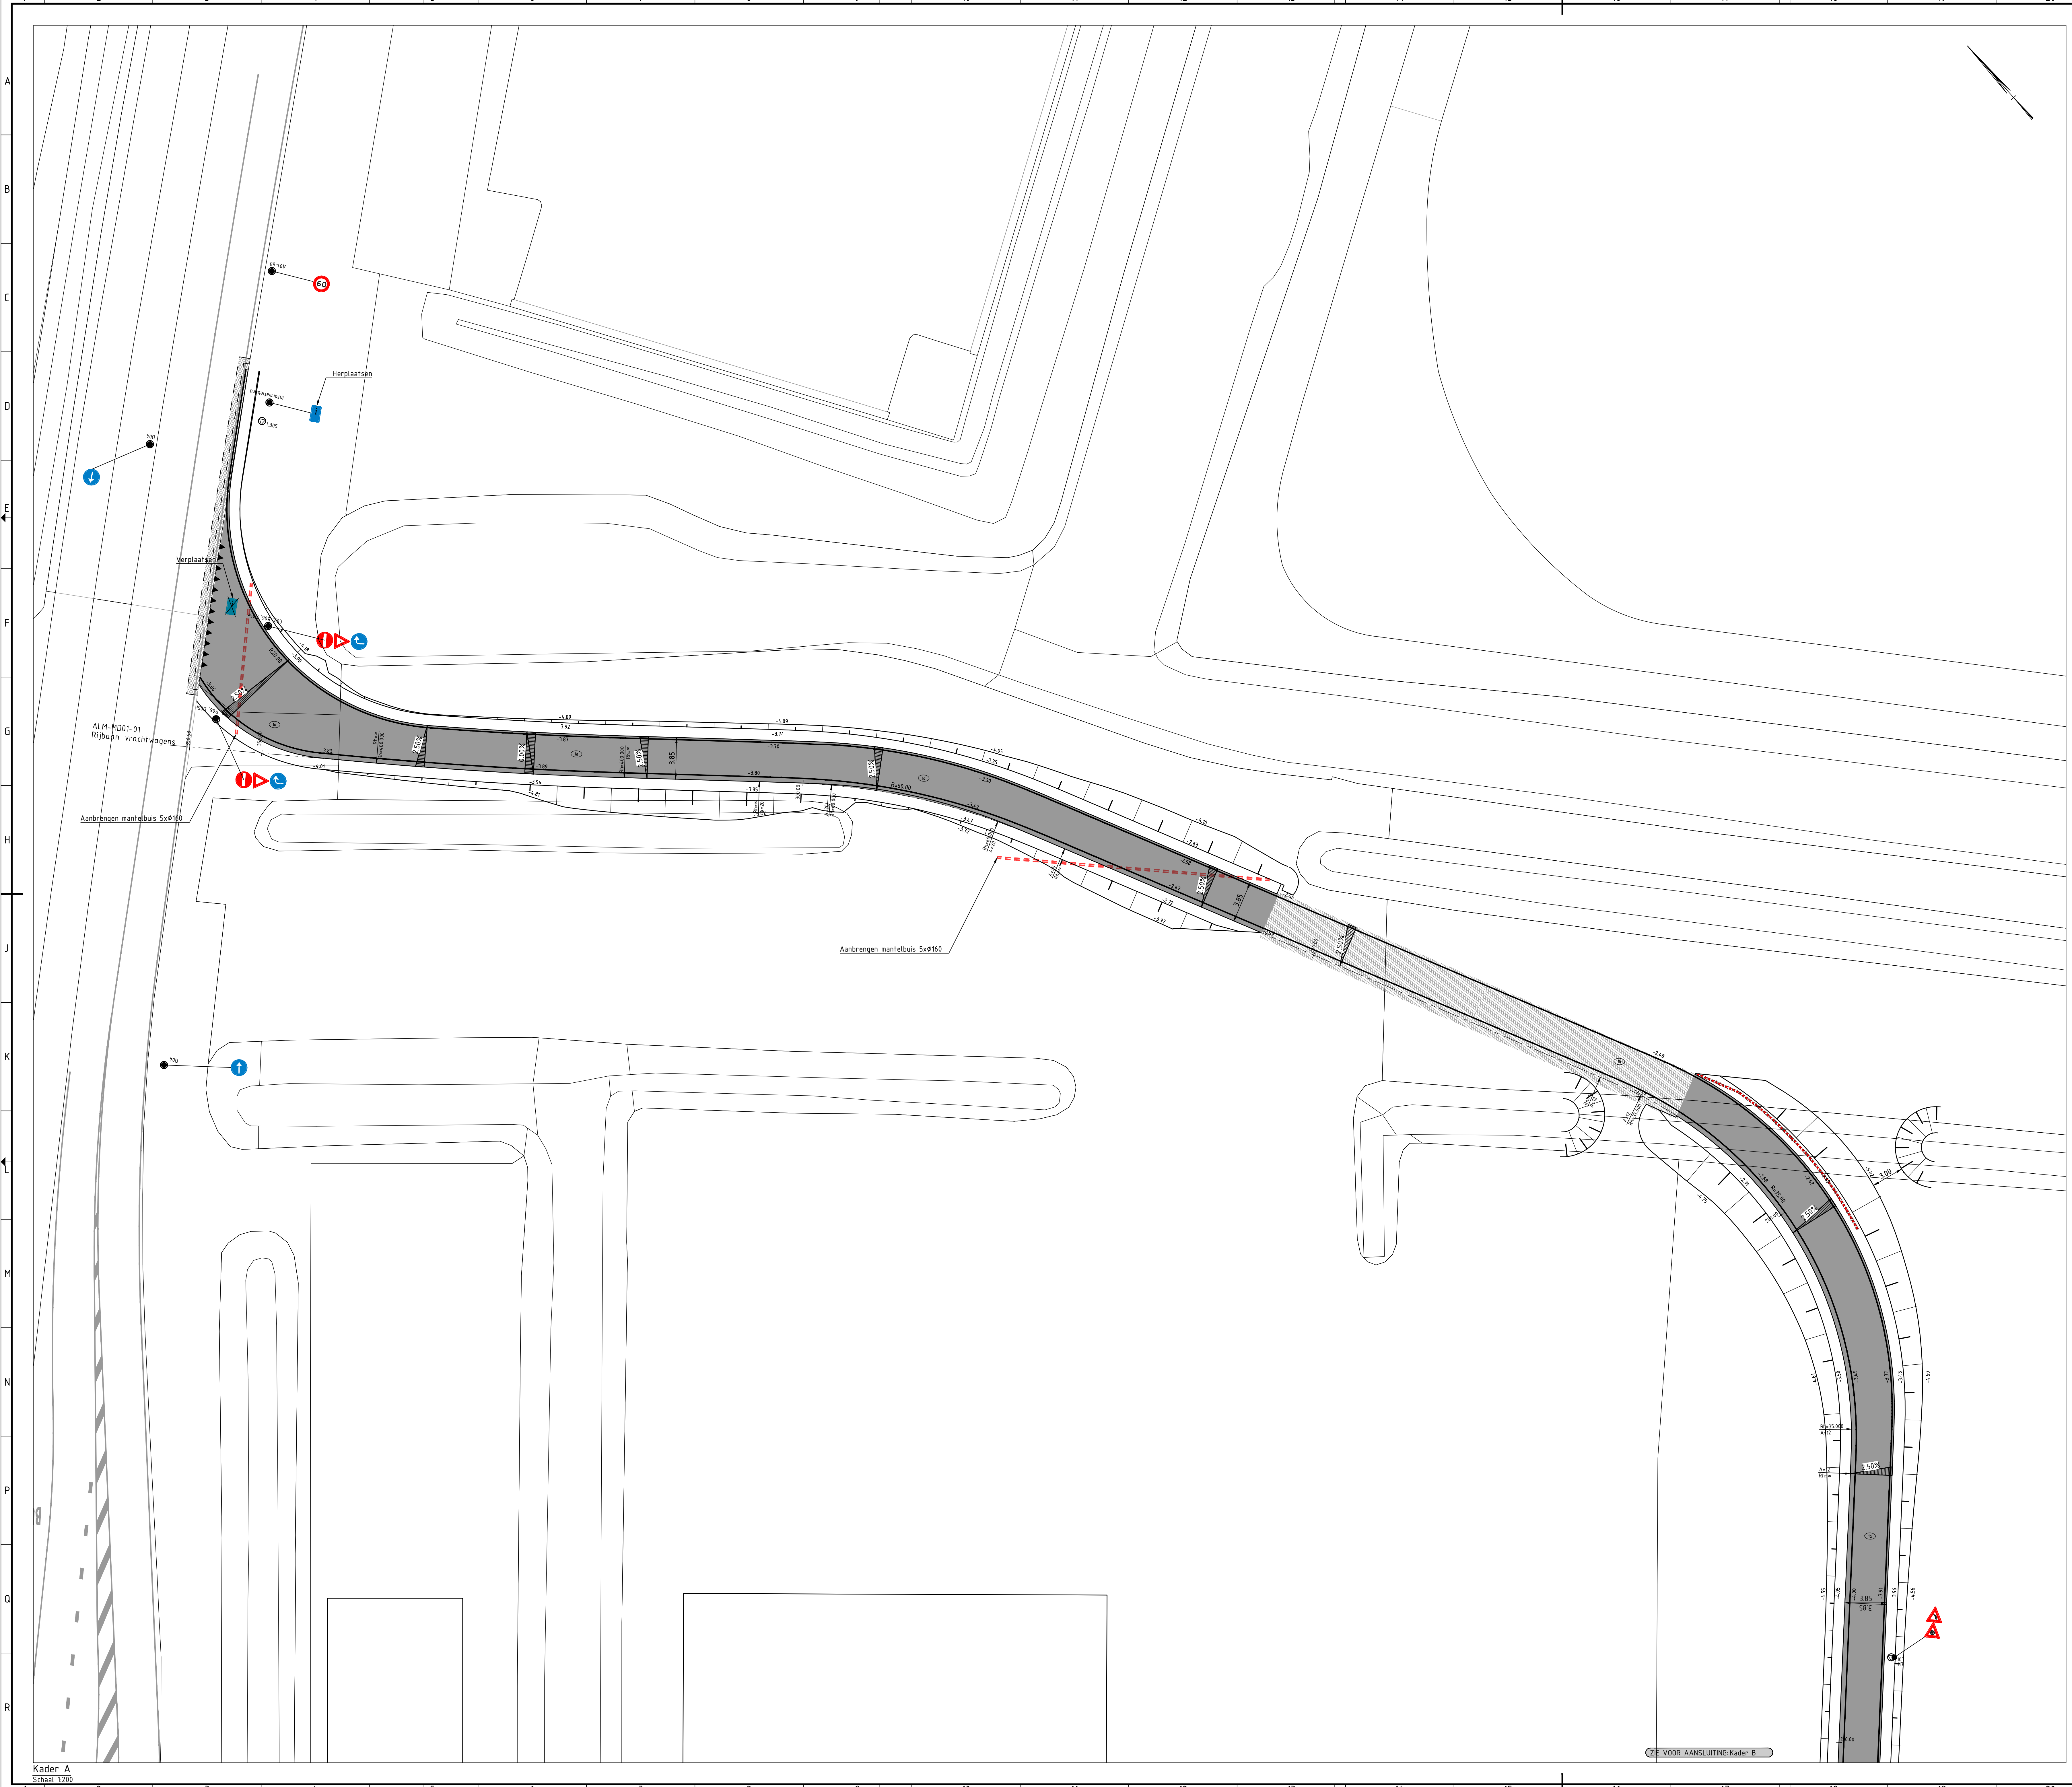


Verklaring	
	Bestaande situatie
	Nieuwe marking, uitvoeren in thermoplast, kleur: wit
	Asfalt
	Fietspad, betontegels 300x300x60
	Voetpad, asfalt
	Verkeersbord type A01-30
	Verkeersbord type A01-60
	Verkeersbord type A02-50
	Verkeersbord type B06
	Verkeersbord type C01
	Verkeersbord type C02
	Verkeersbord type D02-R
	Verkeersbord type D04
	Verkeersbord type D05-L
	Verkeersbord type D05-R
	Verkeersbord type G05
	Verkeersbord type J03
	Verkeersbord type J02
	Verkeersbord type J06
	Verkeersbord type Infobord
	Verkeersbord type 08 300m
	Verkeersbord type 08 uitgezonderd bus/vrachverkeer t.b.v. aanmersterrein Schiphol
	Waarschuwingslicht, incl. onderbord Niet oversteken bij knipperend licht

REFERENTIES:

- x-nw-markering_02.dwg
- x-nw-markering_00.dwg
- x-nw-onwerp_02.dwg
- x-nw-vegmiddelarij_01.dwg
- x-nw-onwerp-arcoring_03.dwg
- x-ba-digt-schietel_04.dwg
- x-ba-proefsleuven_00.dwg
- x-nw-mantelbusen_01.dwg
- x-nw-bebording_02.dwg
- x-nw-verharding_00.dwg

ALGEMENE OPMERKINGEN:

- Meetvoering in meters.
- Hoogte in meters t.o.v. NAP.
- Leidingdiameters in mm.

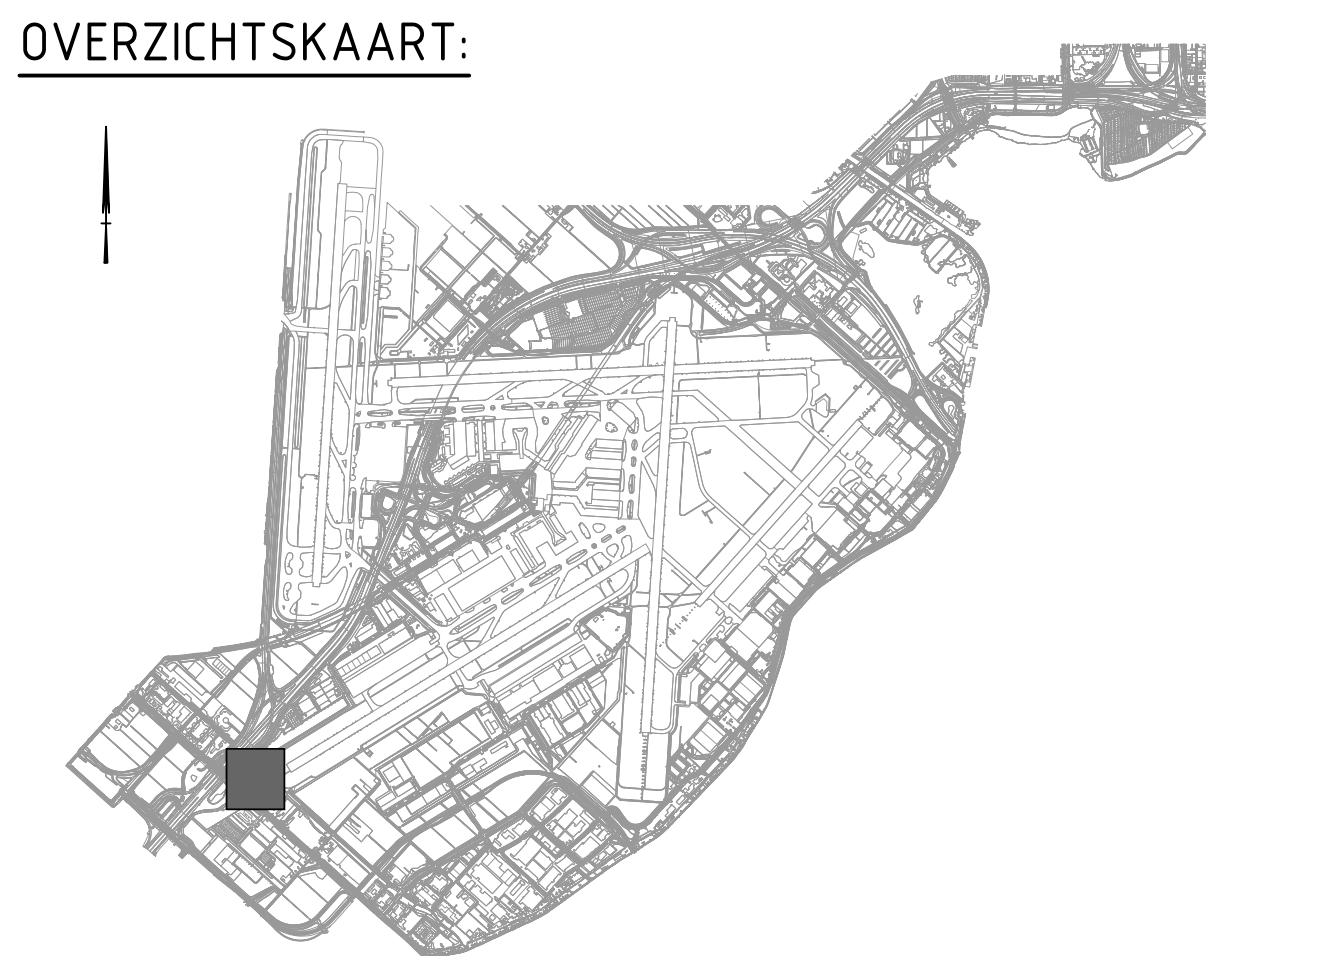

Opdrachtgever: Schiphol	
Project: Perceel 3 Schiphol Bouw Rijkstreek-II verbinding	
Omschrijving: Uitvoerings Ontwerp Markering & Bebording	
	Schaal: 1:1000
BAM Infraconsult bv Verkeers- en Infraconsultancy Postbus 200 1118 CA Schiphol T: 020 490 10 10 W: www.baminfraconsult.nl	Opgesteld door: M. van der Gaag Tekenend: D. Daudeij Controle: C. van Doorn
Status: DEFINITIEF	Projectnummer: CEP02348.07.60.11-T-W-UO-BEB-001 Datum: 04-11-2019