


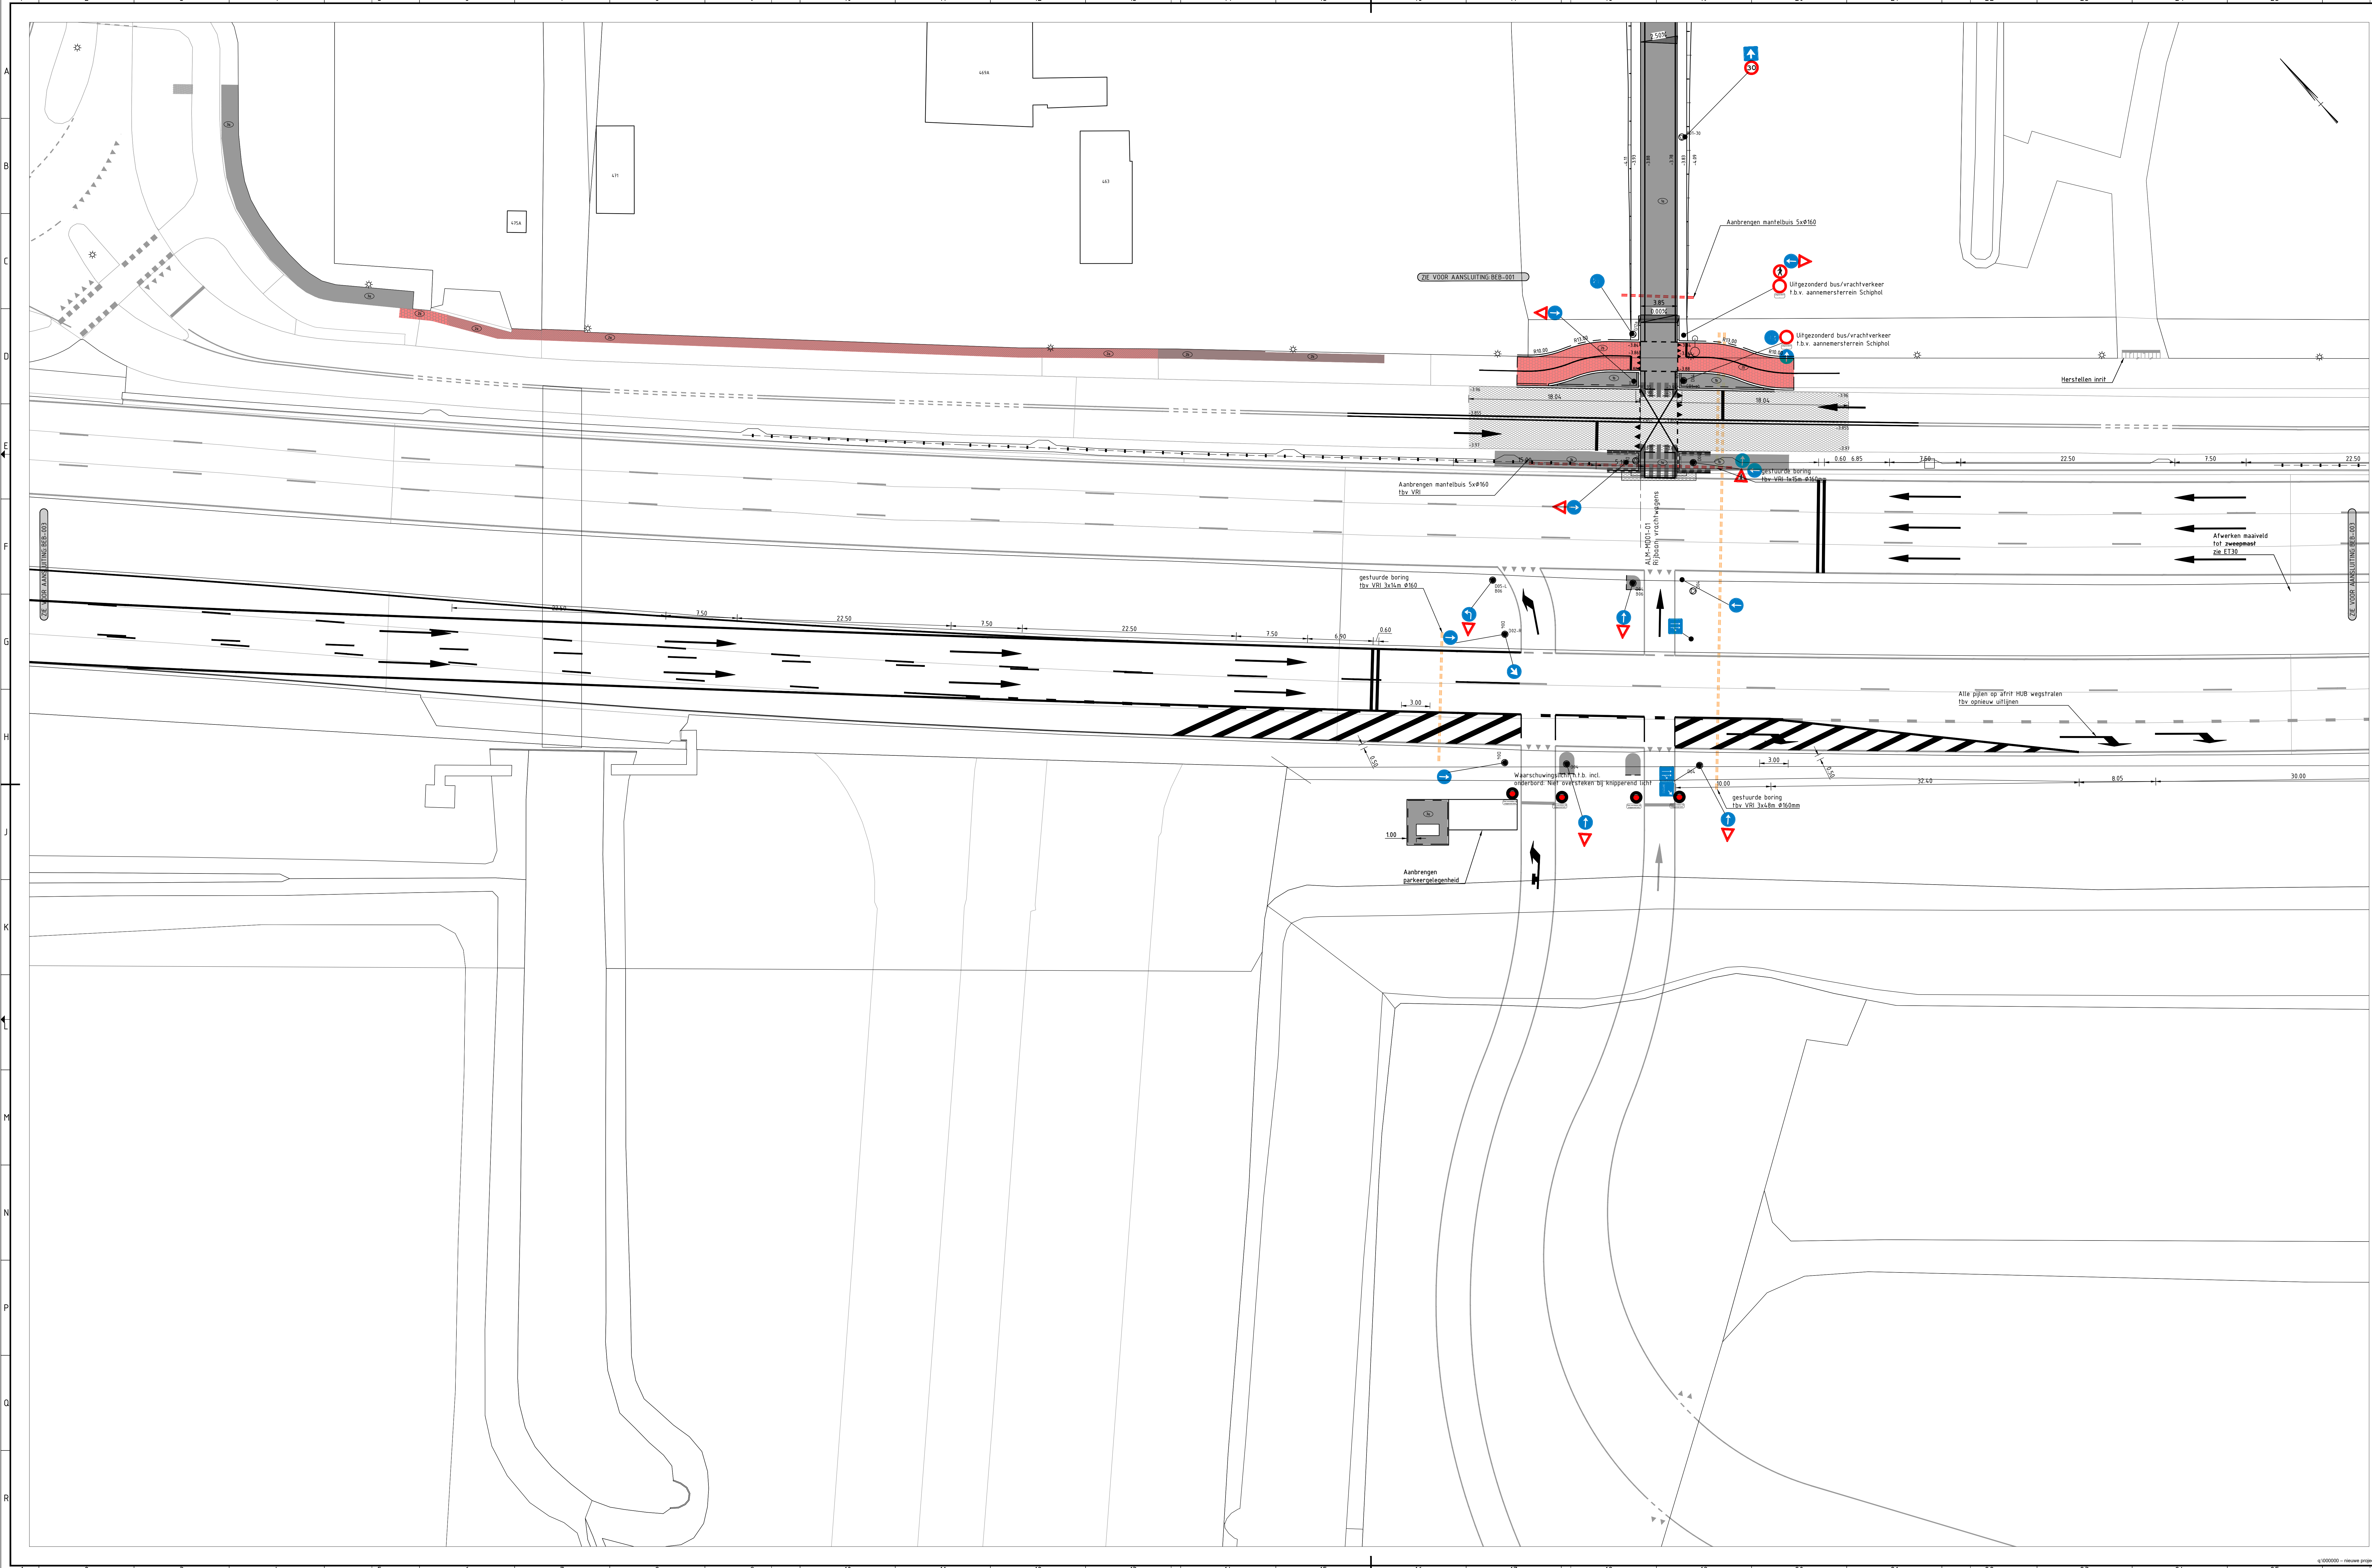

Verklaring

- | | |
|--|---|
| | Bestaande situatie |
| | Nieuwe marking, uitvoeren in thermoplast, kleur: wit |
| | Asfalt |
| | Fietspad, betontegels 300x300x60 |
| | Voetpad, asfalt |
| | Verkeersbord type A01-30 |
| | Verkeersbord type A01-60 |
| | Verkeersbord type A02-50 |
| | Verkeersbord type B06 |
| | Verkeersbord type C01 |
| | Verkeersbord type C02 |
| | Verkeersbord type D02-R |
| | Verkeersbord type D04 |
| | Verkeersbord type D05-L |
| | Verkeersbord type D05-R |
| | Verkeersbord type G16 |
| | Verkeersbord type J03 |
| | Verkeersbord type J32 |
| | Verkeersbord type J36 |
| | Verkeersbord type Infobord |
| | Verkeersbord type OB 300m |
| | Verkeersbord type OB 08 |
| | uitgezonderd bus/vrachverkeer t.b.v. aanmersterren Schiphol |
| | Waarschuwingslicht, incl. onderbord
Niet oversteken bij knipperend licht |


REFERENTIES:

- x-nw-markering_02.dwg
- x-nw-markering_06.dwg
- x-nw-ontwerp_02.dwg
- x-nw-voegmedialijn_01.dwg
- x-nw-ontwerp-arcering_03.dwg
- x-ba-dg1-schietst_04.dwg
- x-ba-proefsleuven_06.dwg
- x-nw-mantelbusen_01.dwg
- x-nw-bekleding_02.dwg
- x-nw-verharding_05.dwg

ALGEMENE OPMERKINGEN:

- Maatvoering in meters.
- Hoogte in meters t.o.v. NAP.
- Ledingdiameters in mm.

OVERZICHTSKAART:

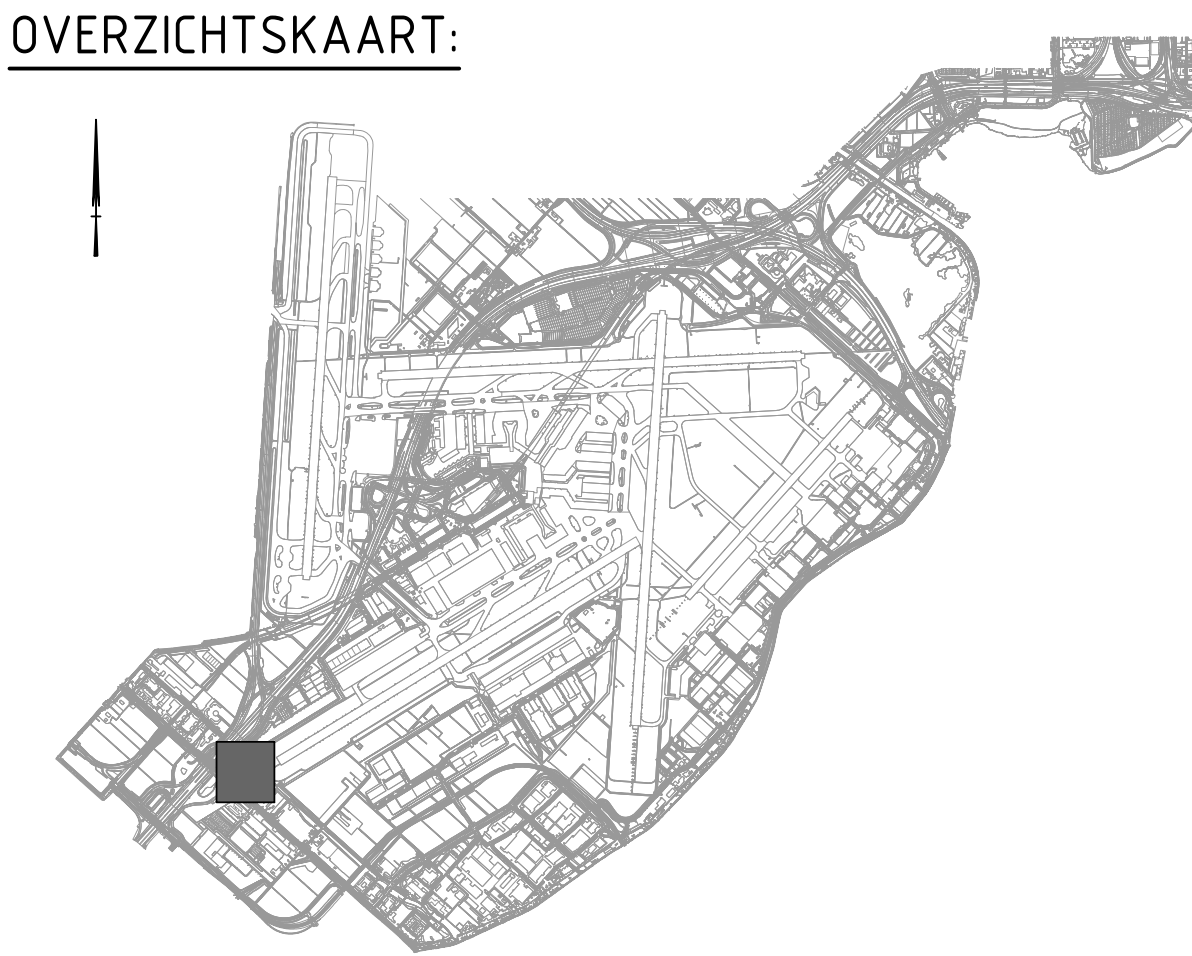

Opdrachtgever:	Schiphol
Project:	Perceel 3 Schiphol Bouw Rijksterreel-II verbinding
Omschrijving:	Uitvoerings Ontwerp Markering & Bebording
	Schaal: 1:1000 Opsteller: M. van der Gaag Beoordelaar: D. Daudeij Ontwerper: C. van Doorn
BAM Infraconsult bv Kerkplein 1 Postbus 266 1116 ZG Amsterdam T: 020 691 10 10 W: www.baminfraconsult.nl	Formaat: A0L7 Ingegeven: CEPO2348.07.60.11-T-W-UO-BEB-002 Datum: 04-11-2019
Staat:	DEFINITIEF
	04-11-2019