


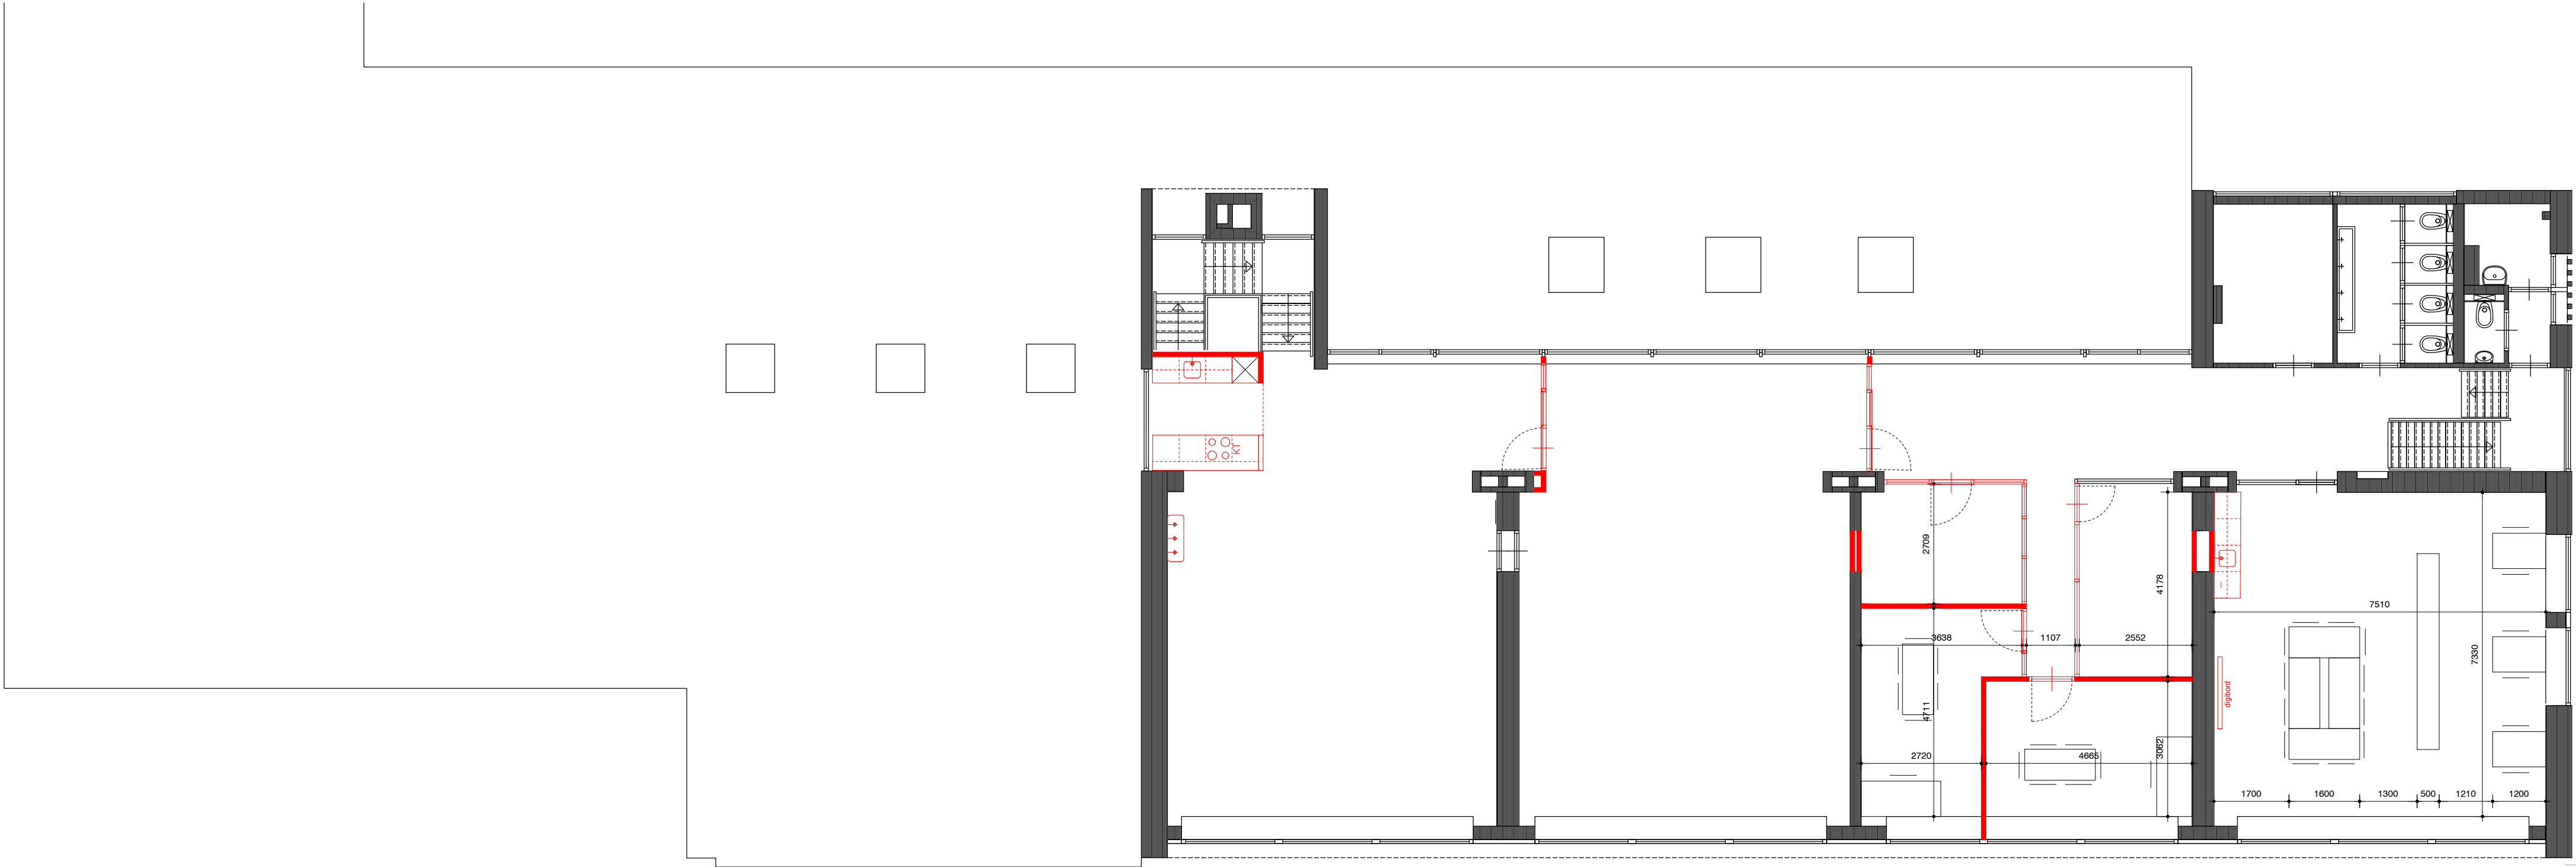

Begane grond



Verdieping

				status
				aanvraag vergunning
				projectnummer
				18545
				datum
				26.06.2019
				formaat
				A1
				fase
				TO2
				opdrachtgever
				Stichting Dynamiek Scholengroep Horst
				getekend
				1:100
				tekeningnummer

WY. BA110