



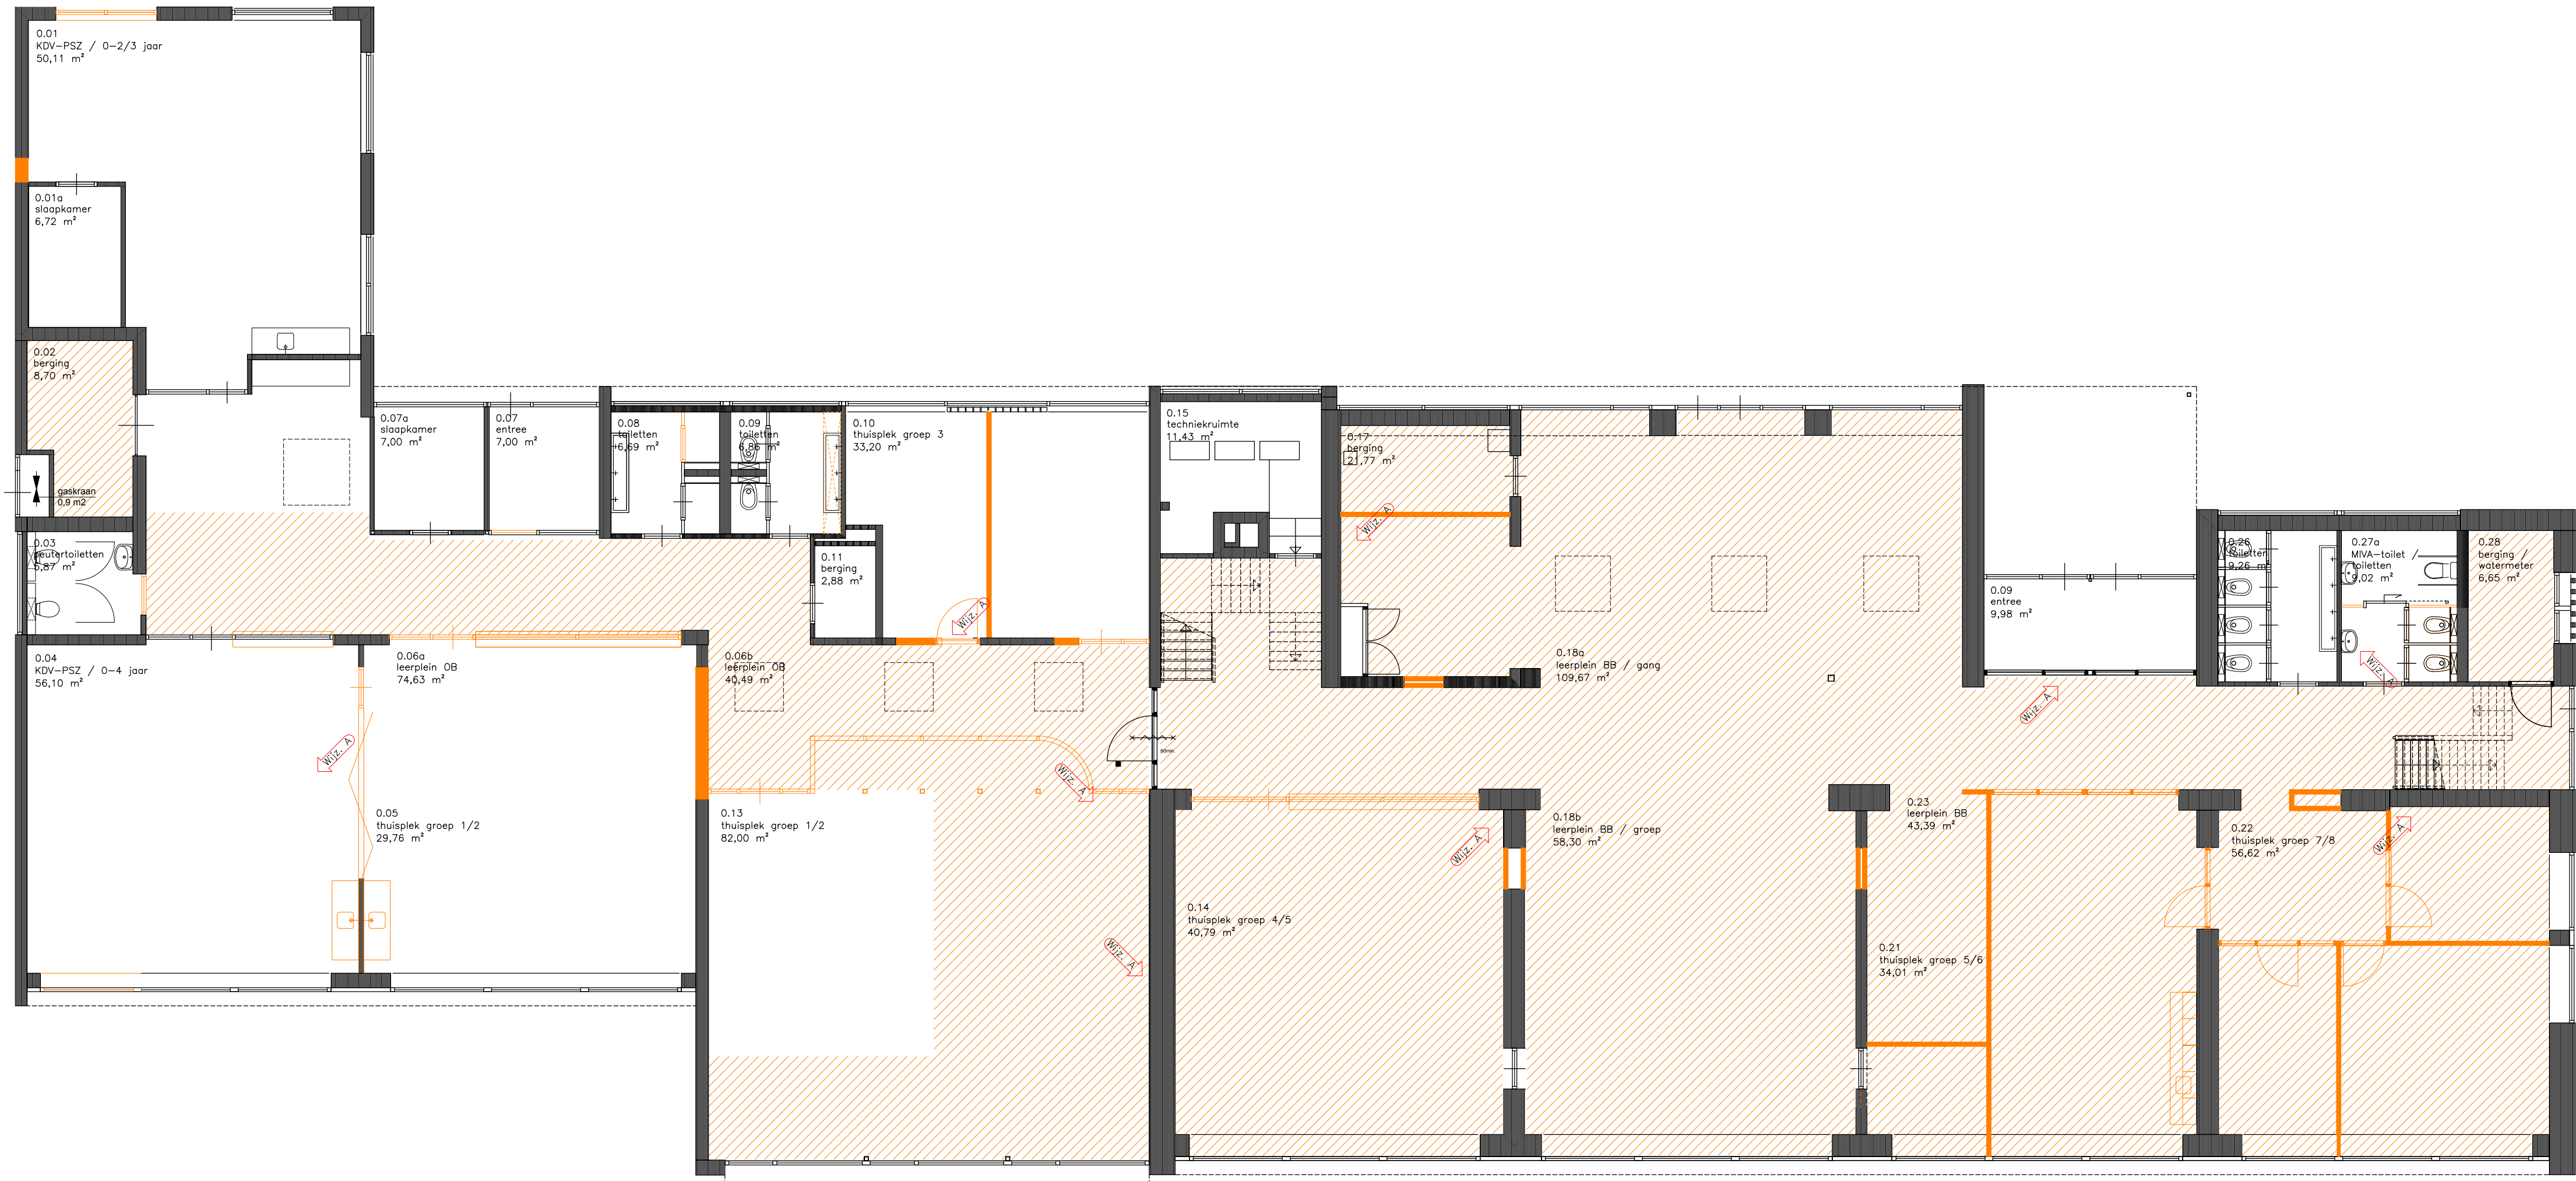

Begane grond

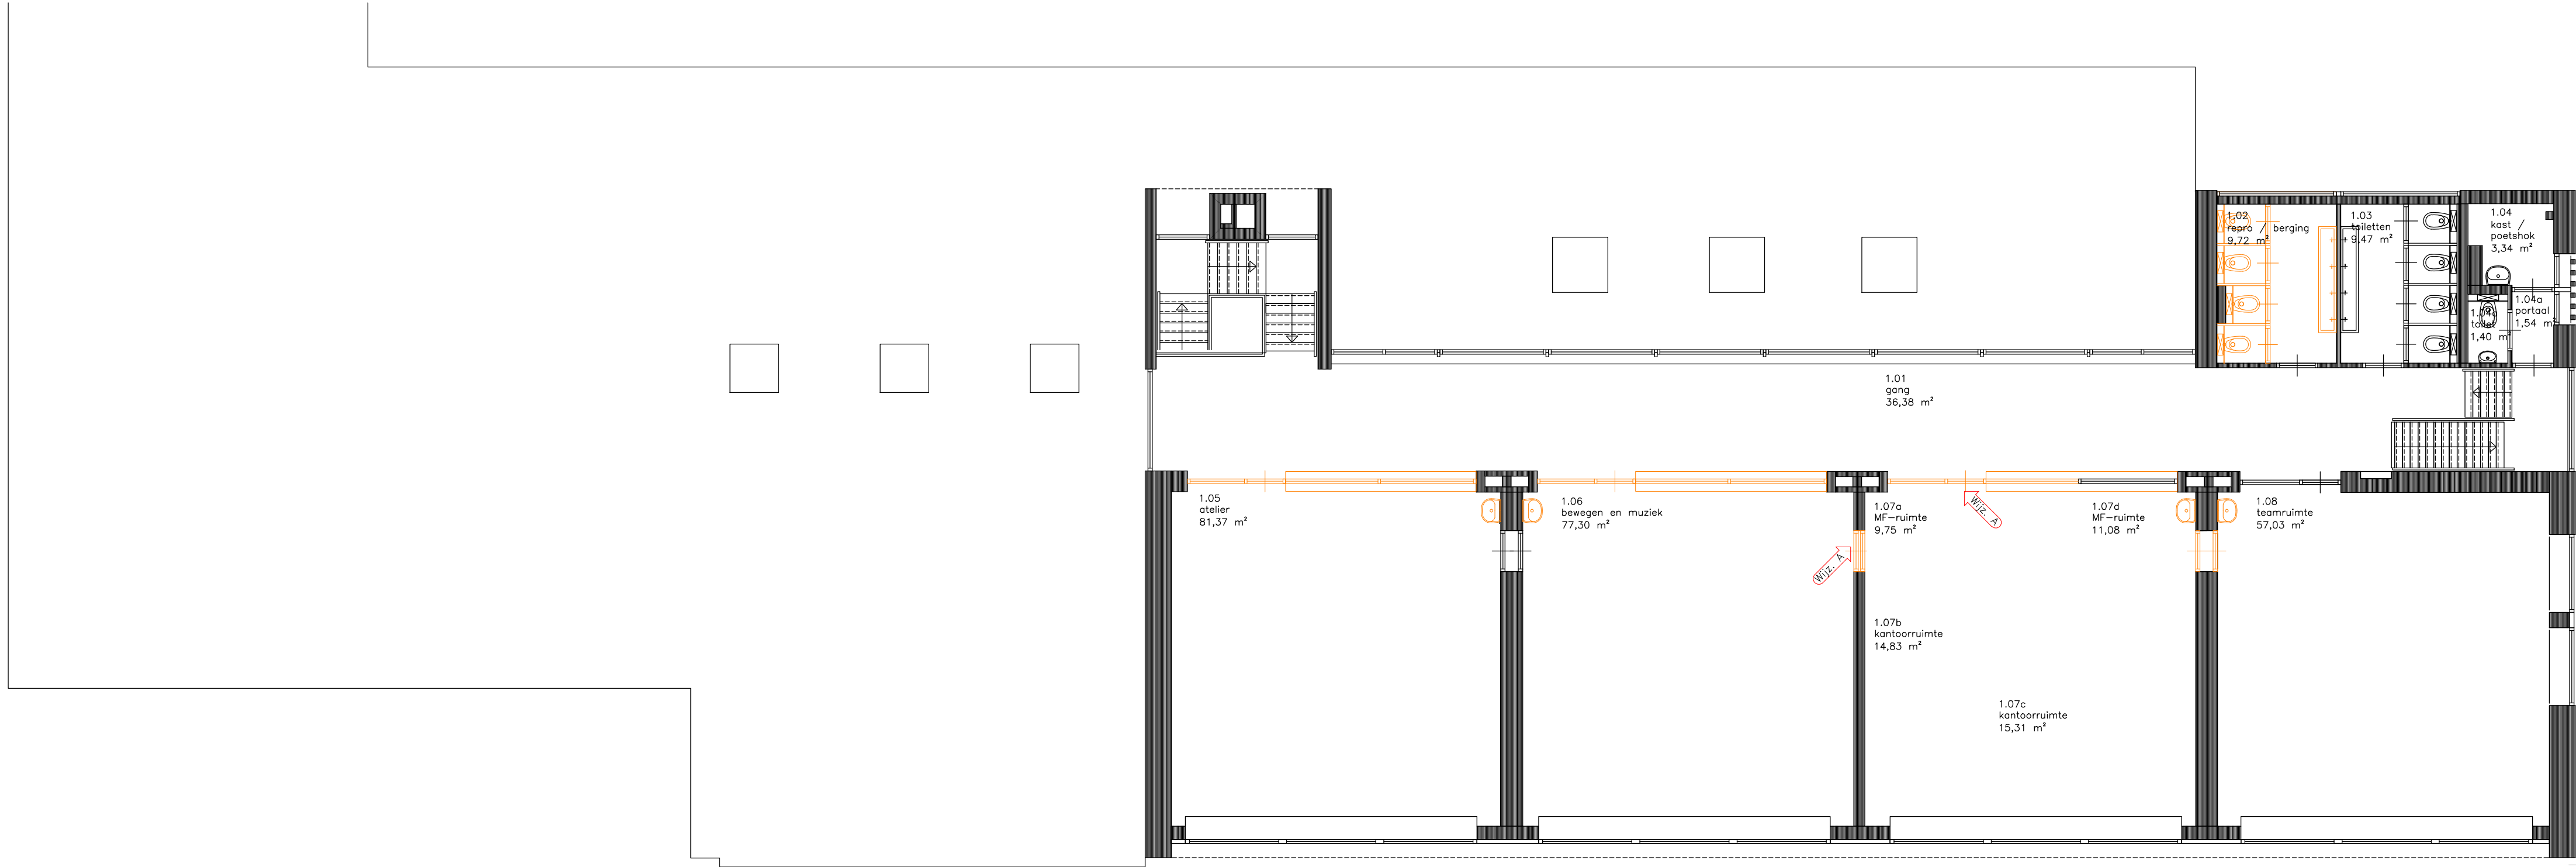

Verdieping

Legenda:

- te slopen / her te gebruiken
- te slopen vloer

|                |  |                                          |  |                        |                    |                     |  |
|----------------|--|------------------------------------------|--|------------------------|--------------------|---------------------|--|
| A              |  |                                          |  | 26.06.2019             | definitieve versie | status              |  |
| wijziging      |  | datum                                    |  | omschrijving           |                    | aanvraag vergunning |  |
| project        |  | Herinrichting BS De Wouter Horst-America |  | tekening               |                    | projectnummer       |  |
| tekeningssoort |  | Slooptekening                            |  | BE100.18545.100026.dwg |                    | 18545               |  |
| opdrachtgever  |  | Stichting Dynamiek Scholengroep Horst    |  | datum                  |                    | 05.06.2019          |  |
| tekeningnummer |  | 18545                                    |  | formaat                |                    | A1                  |  |
|                |  |                                          |  | schaal                 |                    | TO2                 |  |
|                |  |                                          |  |                        |                    | getekend            |  |
|                |  |                                          |  |                        |                    | 1:100               |  |