




Overzicht
Schaal 1:500

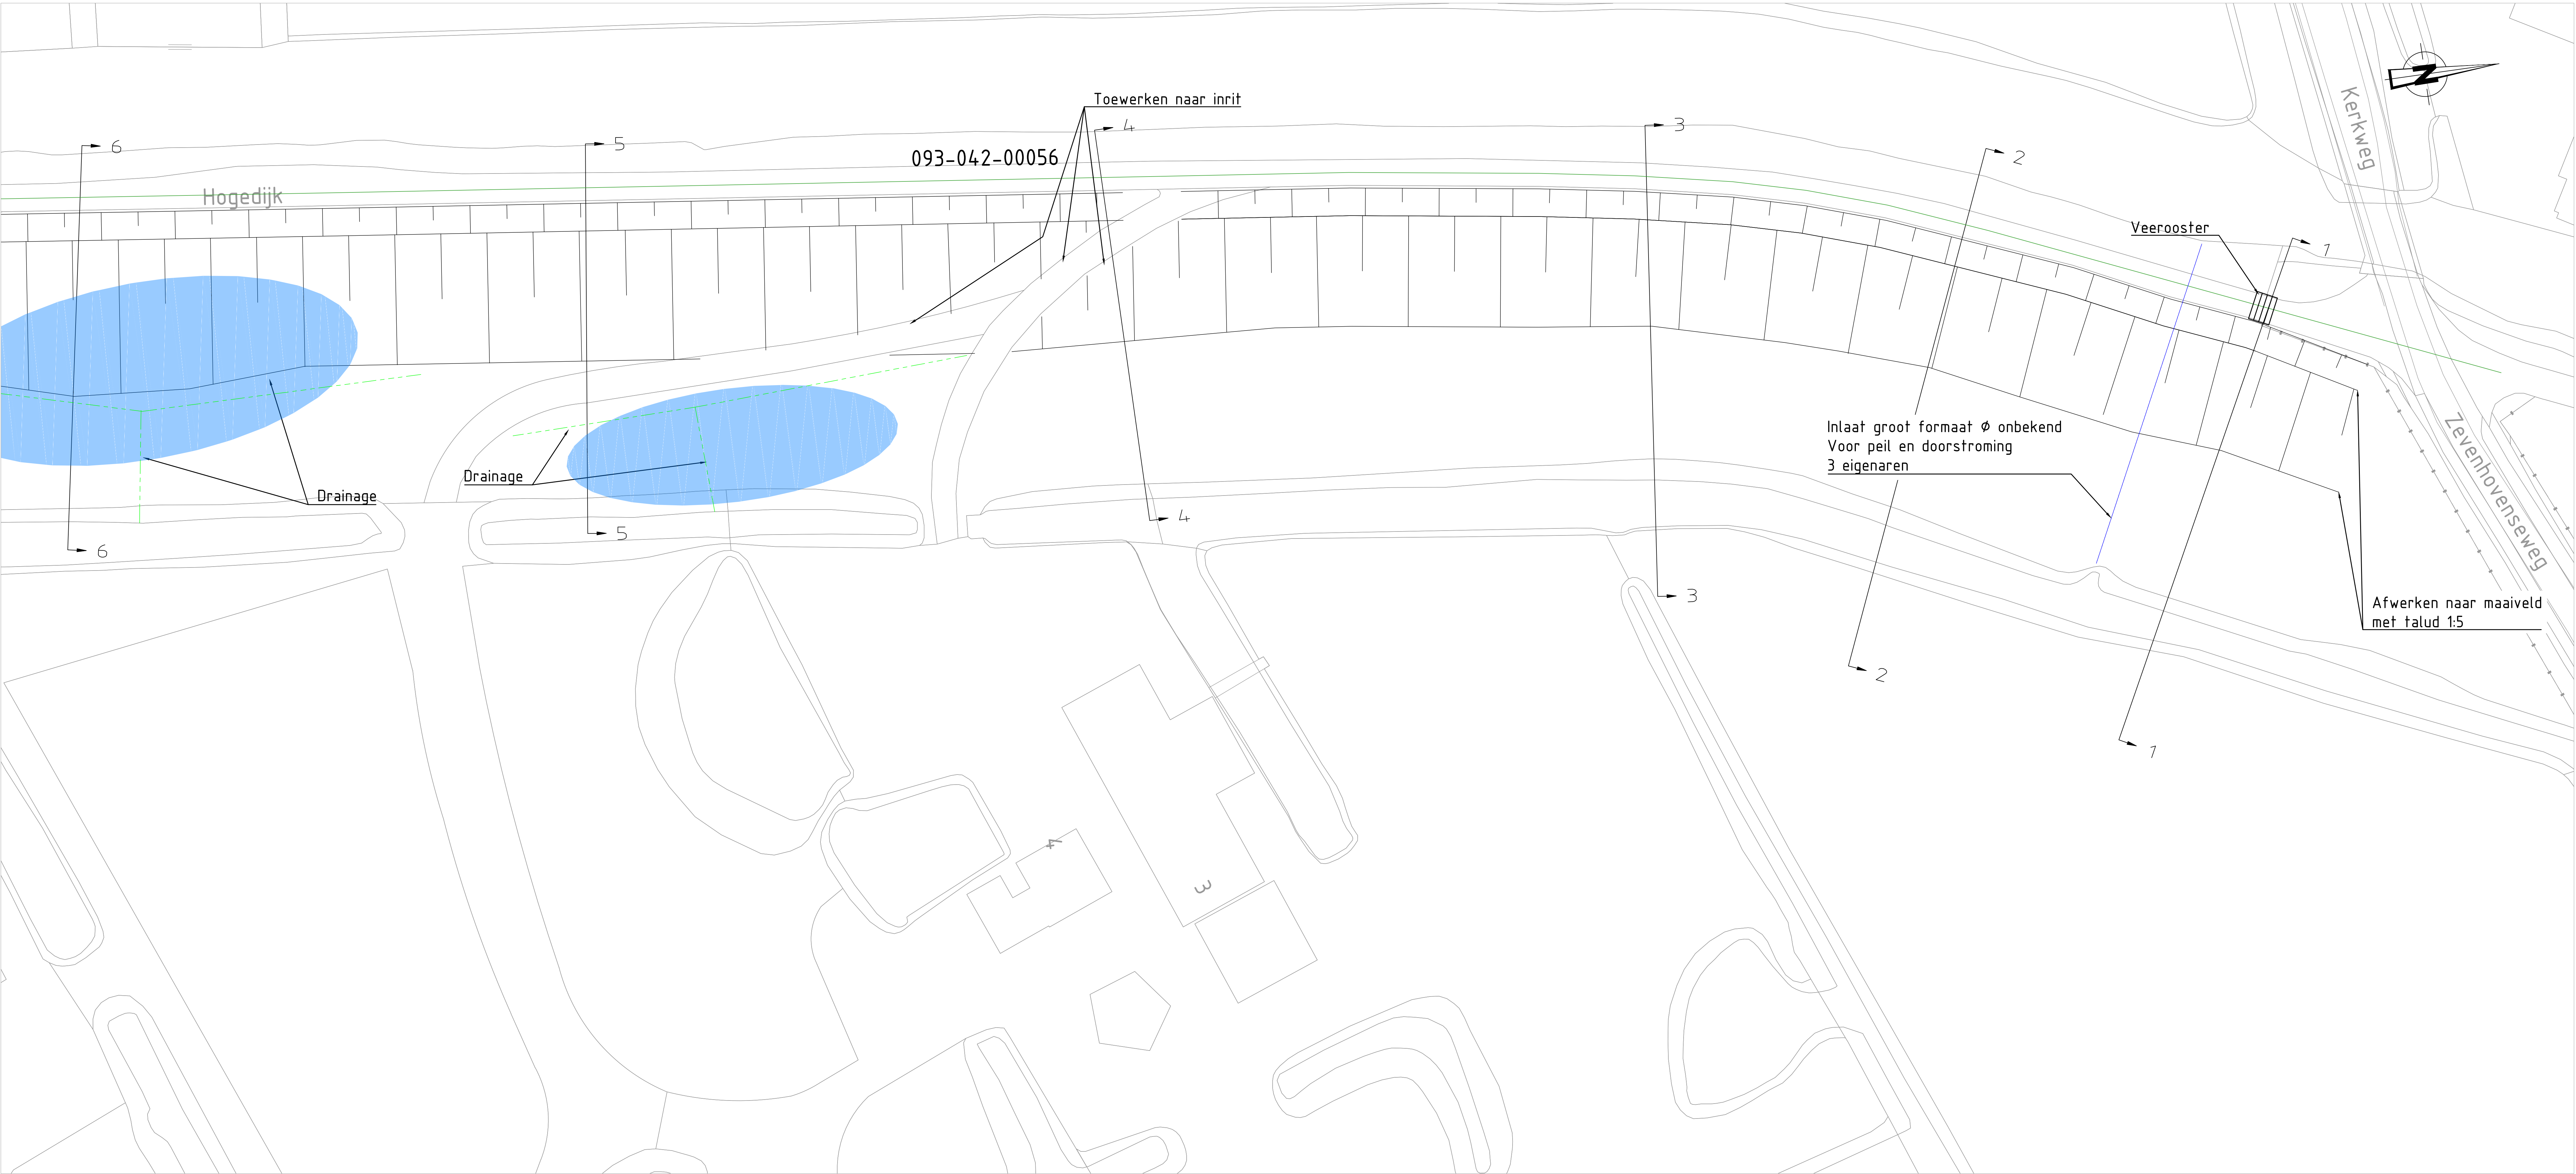

Situatie Hogedijk Nieuwkoop
Schaal 1:250

Legenda	
	Bestaande situatie
	Talud
	Kadefak Nummer
	Indicatieve weergave natte plekken
	Drainage
	Bestaande inlaten
	Onderwater Beschoeiing
	Afrostering
	Veerooster
	Ophoging weg f.b.v. zonk

OPMERKINGEN

- Maten in meters tenzij anders vermeld
- Hoogte maten in meters t.o.v. N.A.P.


3	Vierde Uitgave	SKL	03-09-2019
2	Derde Uitgave	SKL	30-08-2019
1	Tweede Uitgave	SKL	09-08-2019
0	Eerste Uitgave	SKL	12-07-2019
0	Uitgave	SKL	03-09-2019

Polder Nieuwkoop
Kadeverbetering Hogedijk
Definitief ontwerp
Deelvak 093-042-00056

	Hoogheemraadschap van Rijnland	1:250	00	17-05-2019	03-09-2019	1:101 - 01	A0
Archimedesweg 1 2333 CM Leiden Tel: 071-3063063 Fax: 071-5123516 E-mail: post@rijnland.net www.rijnland.net							



Overzicht
Schaal 1:250

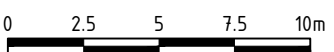

Situatie Hogedijk Nieuwkoop
Schaal 1:25 000

Legenda

- Bestaande situatie
- Talud
- Kadevak Nummer
- Indicatieve weergave natte plekken
- Drainage
- Bestaande inlaten
- Ondervater Beschoeiing
- Afastering
- Veerooster
- Ophoging weg t.b.v. zonk

OPMERKINGEN


- Maten in meters tenzij anders vermeld
- Hoogte maten in meters t.o.v. N.A.P.

3	Vierde Uitgave	SKL	03-09-2019
2	Derde Uitgave	SKL	30-08-2019
1	Tweede Uitgave	SKL	09-08-2019
0	Eerste Uitgave	SKL	12-07-2019
vers.	wijziging	get.	et.

Polder Nieuwkoop
Kadeverbetering Hogedijk
Definitief ontwerp
Deelvak 093-042-00056



A horizontal number line with arrows at both ends. It has five major tick marks labeled 0, 2.5, 5, 7.5, and 10π .

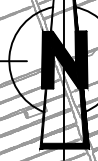

Februair SKL	controlejaar JS	controlestation --	contactor --	controlestation --
schakel 1:250	status DO	datum tekening 17-05-2019		gemaakt op 03.09.2019
GS code --	tekeningnummer T101 - 03			format A0



Overzicht
Schaal 1:250



Situatie Hogedijk Nieuwkoop
Schaal 1:250

Legenda


- Bestaande situatie
- Talud
- Kadevak Nummer
- Indicatieve weergave natte plekken
- Drainage
- Bestaande inlaten
- Onderwater Beschoeiing
- Afstrastering
- Veerooster
- Ophoging weg t.b.v. zonn

OPMERKINGEN

- Maten in meters tenzij anders vermeld
- Hoogte maten in meters t.o.v. N.A.P.

3	Vierde Uitgave	SKL	03-09-2019
2	Derde Uitgave	SKL	30-08-2019
1	Tweede Uitgave	SKL	09-08-2019
0	Eerste Uitgave	SKL	12-07-2019
verl.	verlenging	get.	et

Polder Nieuwkoop
Kadeverbetering Hogedijk
Definitief ontwerp
Deelvak 093-042-00075 (a)

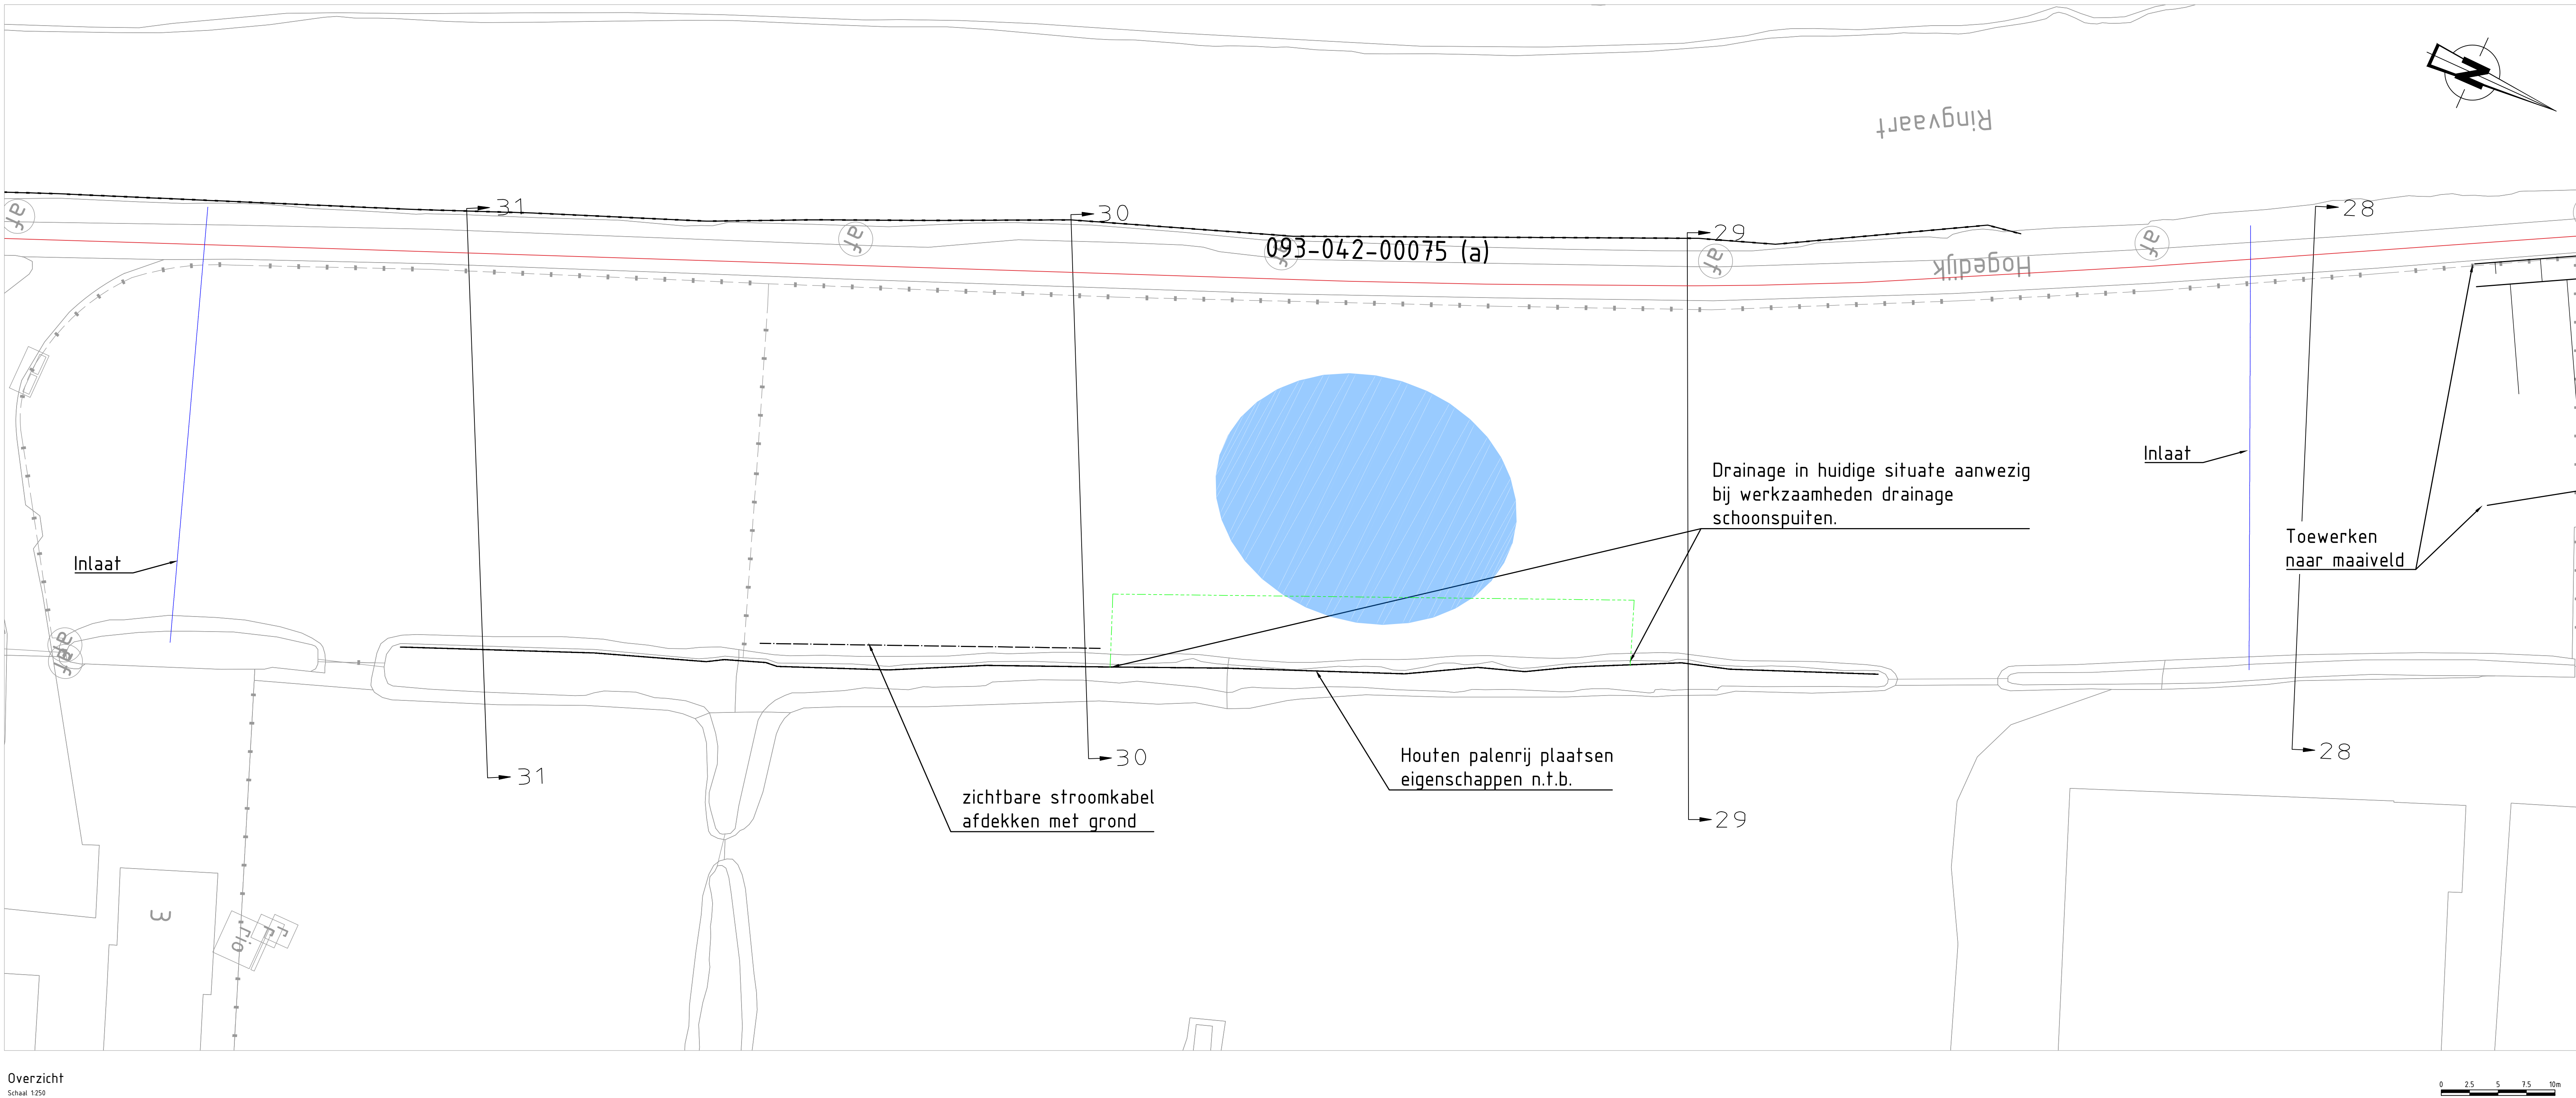

- Legenda**
- Bestaande situatie
 - Talud
 - 093-042-00073 (a)
 - Kadevak Nummer
 - Indicatie weergave natte plekken
 - Drainage
 - Bestaande inlaten
 - Onderwater Beschoeiing
 - Afastering
 - Veerooster
 - Ophoging weg t.b.v. zonk

OPMERKINGEN

- Maten in meters tenzij anders vermeld
- Hoogte maten in meters t.o.v. N.A.P.

3	Vierde Uitgave	SKL	03-09-2019
2	Derde Uitgave	SKL	30-08-2019
1	Tweede Uitgave	SKL	09-08-2019
0	Eerste Uitgave	SKL	12-07-2019
vers.	wijziging	get.	et.

Polder Nieuwkoop
Kadeverbetering Hogedijk
Definitief ontwerp
Deelvak 093-042-00075 (a)



Hoogheemraadschap van Rijnland
Archimedesweg 1 2333 CM Leiden
tel 071-3063653 fax 071-5123516
E-mail post@rijnland.net www.rijnland.net

Interieur SKL	ontwerper JS	ontwerper	ontwerper	ontwerper
1:250	DO	datum tekening 17-05-2019	ontwerper 03-09-2019	ontwerper
05 code		Hoogtepunten T101 - 07		ontwerper A0



Overzicht
Schaal 1:250



Situatie Hogedijk Nieuwkoop
Schaal 1:250.000

Legenda


- Bestaande situatie
- Talud
- Kadevak Nummer
- Indicatie weergave natte plekken
- Drainage
- Bestaande inlaten
- Onderwater Beschoeiing
- Afrastering
- Veerooster
- Ophoging weg t.b.v. zolk

OPMERKINGEN

- Maten in meters tenzij anders vermeld
- Hoogte maten in meters t.o.v. N.A.P.

3	Vierde Uitgave	SKL	03-09-2019
2	Derde Uitgave	SKL	30-08-2019
1	Tweede Uitgave	SKL	09-08-2019
0	Eerste Uitgave	SKL	12-07-2019
verl.	verandering	get.	et.

Polder Nieuwkoop
Kadeverbetering Hogedijk
Definitief ontwerp
Deelvak 093-042-00075 (a)

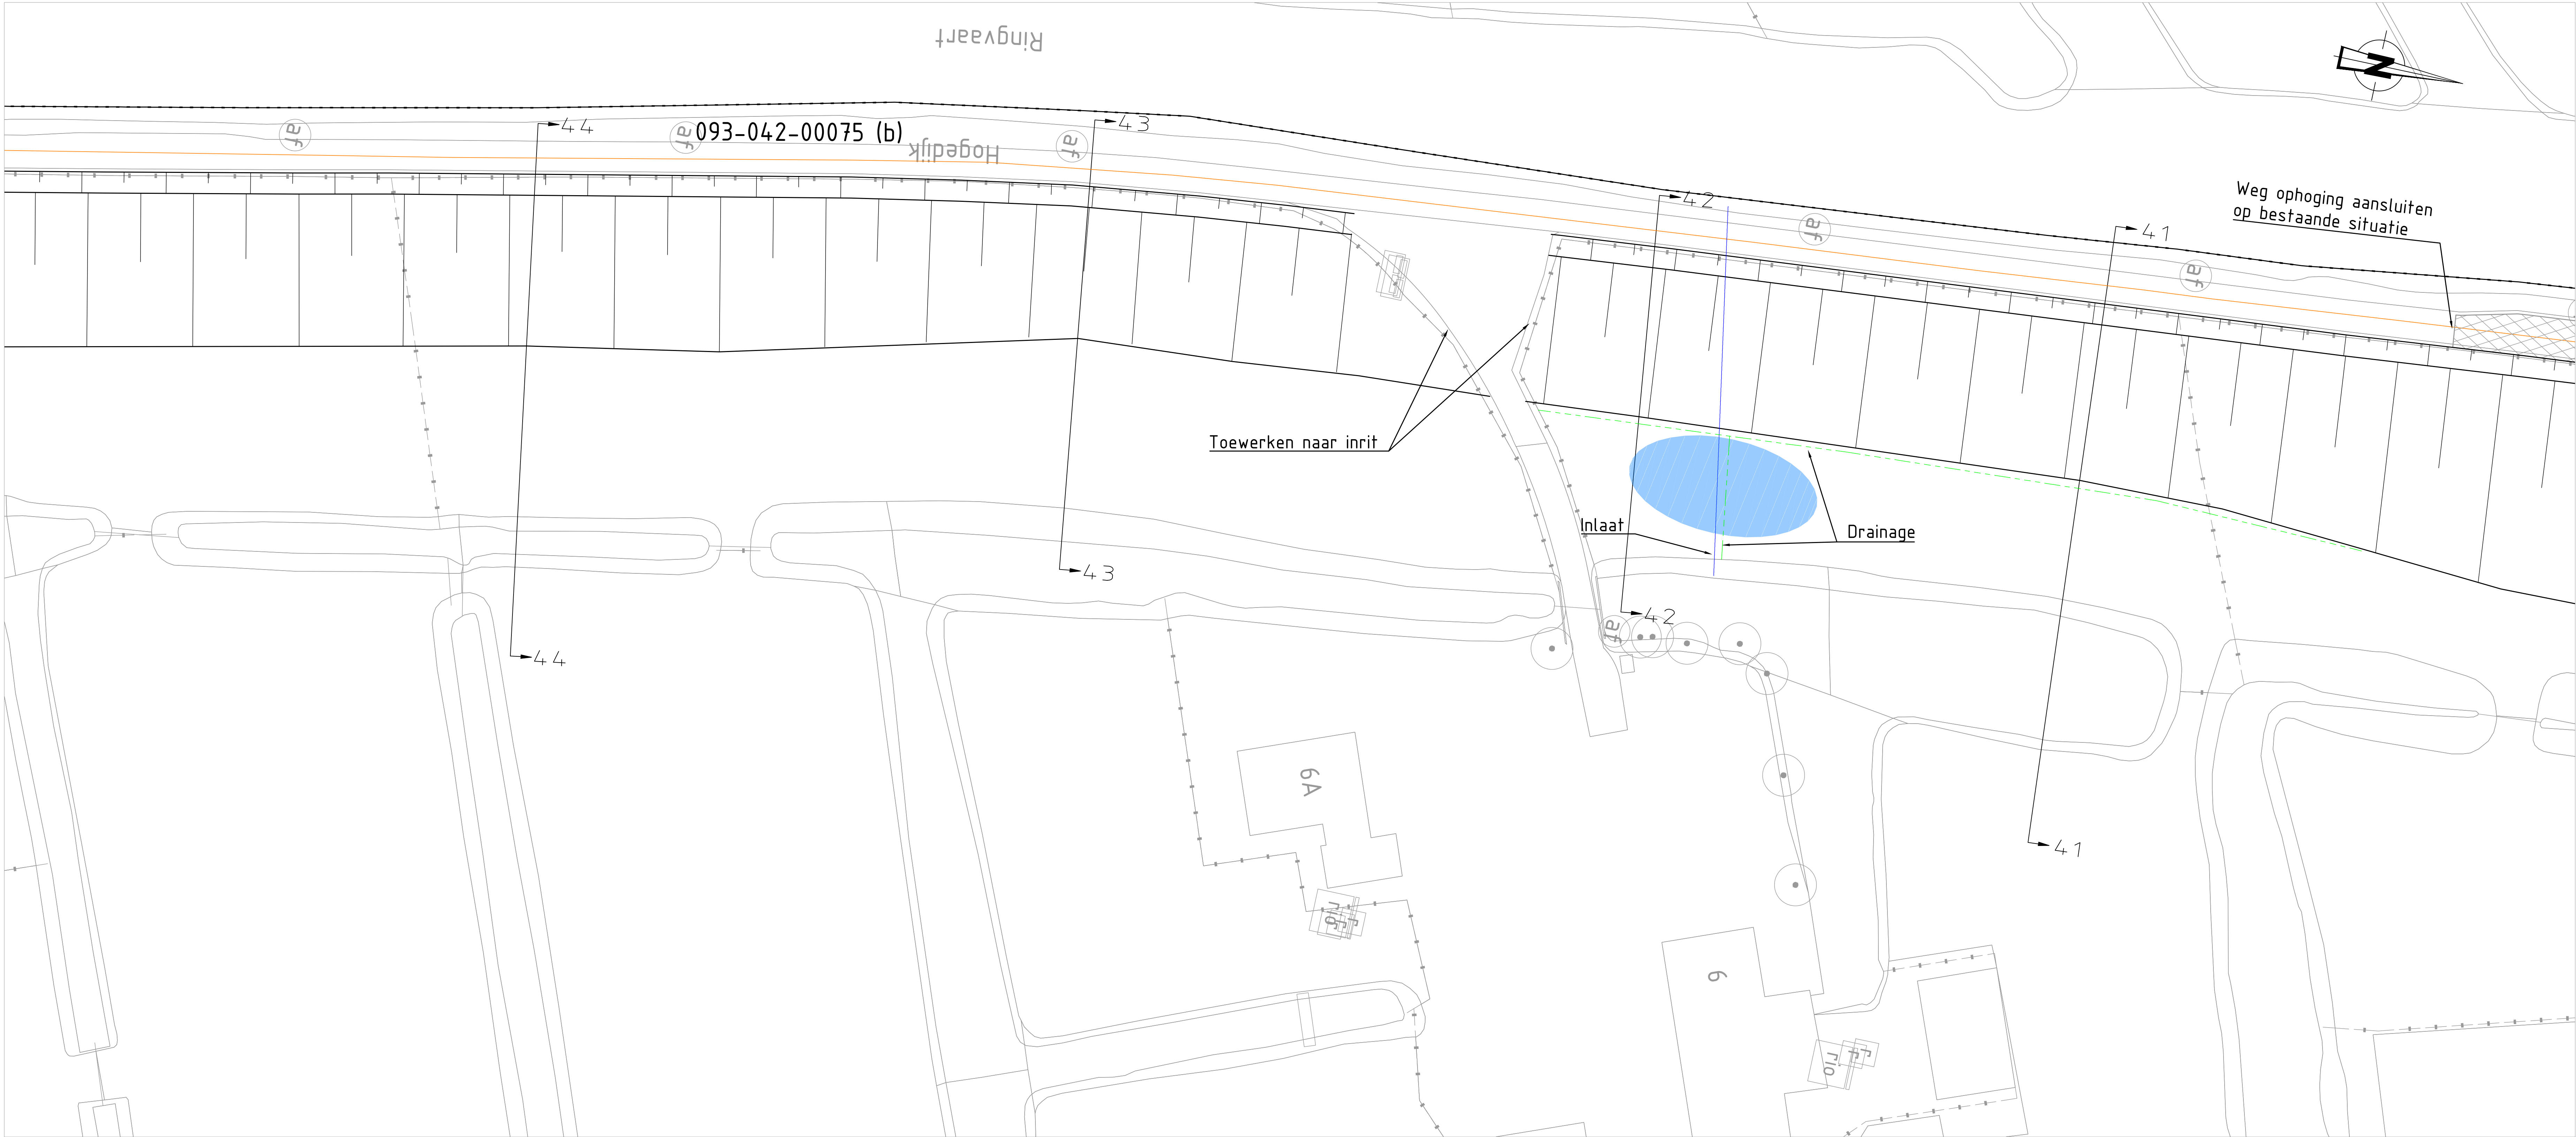

Overzicht
Schaal 1:250



Situatie Hogedijk Nieuwkoop
Schaal 1:250.000

Legenda


- Bestaande situatie
- Talud
- Kadevak Nummer
- Indicatie weergave natte plekken
- Drainage
- Bestaande inlaten
- Onderwater Beschoeiing
- Afrastering
- Veerooster
- Ophoging weg t.b.v. zolk

OPMERKINGEN


- Maten in meters tenzij anders vermeld
- Hoogte maten in meters t.o.v. N.A.P.

3	Vierde Uitgave	SKL	03-09-2019
2	Derde Uitgave	SKL	30-08-2019
1	Tweede Uitgave	SKL	09-08-2019
0	Eerste Uitgave	SKL	12-07-2019
0	Uitgave	get.	et.

Polder Nieuwkoop
Kadeverbetering Hogedijk
Definitief ontwerp
Deelvak 093-042-00075 (b)

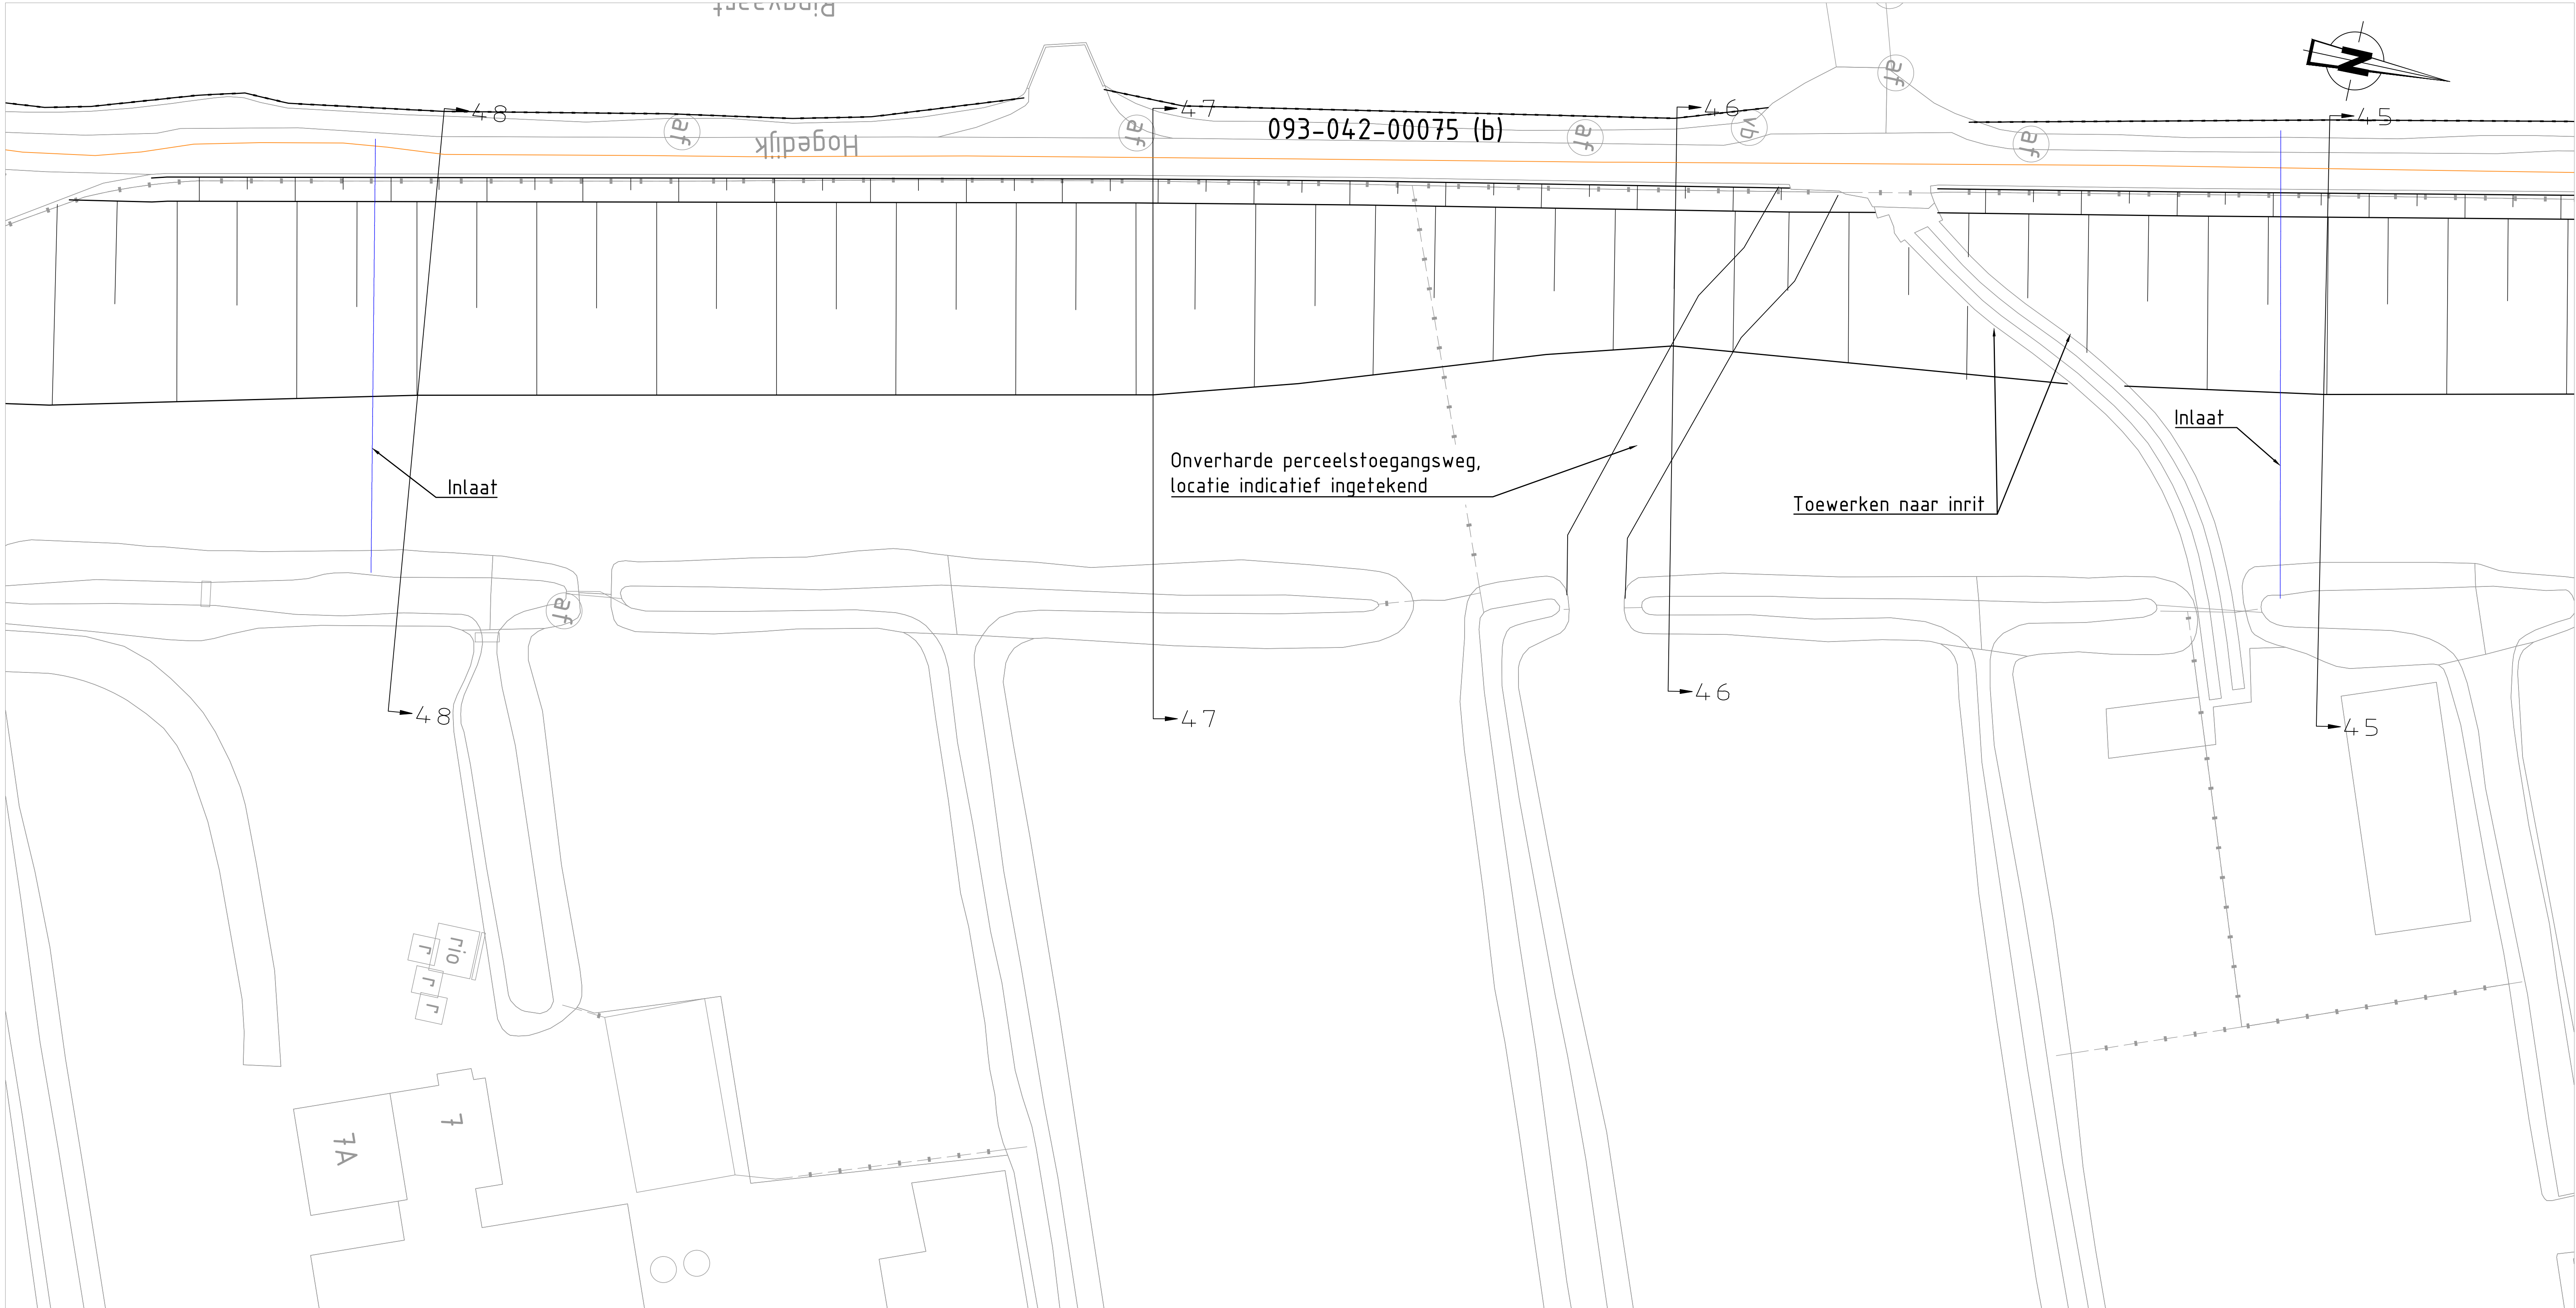

Overzicht
Schaal 1:250

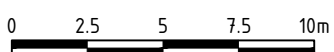

Situatie Hogedijk Nieuwkoop
Schaal 1:250.000

Legenda

- Bestaande situatie
- Talud
- Kadevak Nummer
- Indicatieve weergave natte plekken
- Drainage
- Bestaande inlaten
- Onderwater Beschoeiing
- Afrastering
- Veerooster
- Ophoging weg t.b.v. zolk

OPMERKINGEN

- Maten in meters tenzij anders vermeld
- Hoogte maten in meters t.o.v. N.A.P.

3	Vierde Uitgave	SKL	03-09-2019
2	Derde Uitgave	SKL	30-08-2019
1	Tweede Uitgave	SKL	09-08-2019
0	Eerste Uitgave	SKL	12-07-2019
0	Uitgave	get.	et.

Polder Nieuwkoop
Kadeverbetering Hogedijk
Definitief ontwerp
Deelvak 093-042-00075 (b)

	Hoogheemraadschap van Rijnland									
	Archimedesweg 1 2333 CM Leiden Tel: 071-3063063 Fax: 071-5123916 E-mail: post@rijnland.net www.rijnland.net									
Hoogheemraadschap van Rijnland		A0		T 101 - 11		A0				



Overzicht
Schaal 1:250



Situatie Hogedijk Nieuwkoop
Schaal 1:250

Legenda

- Bestaande situatie
- Talud
- Kadevak Nummer
- Indicatie weergave natte plekken
- Drainage
- Bestaande inlaten
- Onderwater Beschoeiing
- Afrastering
- Veerooster
- Ophoging weg t.b.v. zolk

OPMERKINGEN

- Maten in meters, tenzij anders vermeld
- Hoogte maten in meters t.o.v. N.A.P.

3	Vierde Uitgave	SKL	03-09-2019
2	Derde Uitgave	SKL	30-08-2019
1	Tweede Uitgave	SKL	09-08-2019
0	Eerste Uitgave	SKL	12-07-2019
verl.	verlenging	get.	et

Polder Nieuwkoop
Kadeverbetering Hogedijk
Definitief ontwerp
Deelvak 093-042-00075 (b)



Overzicht
Schaal 1:250



Situatie Hogedijk Nieuwkoop
Schaal 1:250 000

Legenda

- Bestaande situatie
- Talud
- Kadevak Nummer
- Indicatie weergave natte plekken
- Drainage
- Bestaande inlaten
- Onderwater Beschoeiing
- Afrastering
- Veerooster
- Ophoging weg t.b.v. zolk

OPMERKINGEN

- Maten in meters tenzij anders vermeld
- Hoogte maten in meters t.o.v. N.A.P.

3	Vierde Uitgave	SKL	03-09-2019
2	Derde Uitgave	SKL	30-08-2019
1	Tweede Uitgave	SKL	09-08-2019
0	Eerste Uitgave	SKL	12-07-2019
verg.	versie/versie	get.	et.

Polder Nieuwkoop
Kadeverbetering Hogedijk
Definitief ontwerp
Deelvak 093-042-00075 (b)



Overzicht
Schaal 1:250



Situatie Hogedijk Nieuwkoop
Schaal 1:250 000

Legenda


- Bestaande situatie
- Talud
- Kadevak Nummer
- Indicatie weergave natte plekken
- Drainage
- Bestaande inlaten
- Onderwater Beschoeiing
- Afrastering
- Veerooster
- Ophoging weg t.b.v. zink

OPMERKINGEN


- Maten in meters tenzij anders vermeld
- Hoogte maten in meters t.o.v. N.A.P.

3	Vierde Uitgave	SKL	03-09-2019
2	Derde Uitgave	SKL	30-08-2019
1	Tweede Uitgave	SKL	09-08-2019
0	Eerste Uitgave	SKL	12-07-2019
vers.	wijziging	get.	et.

Polder Nieuwkoop
Kadeverbetering Hogedijk
Definitief ontwerp
Deelvak 093-042-00040

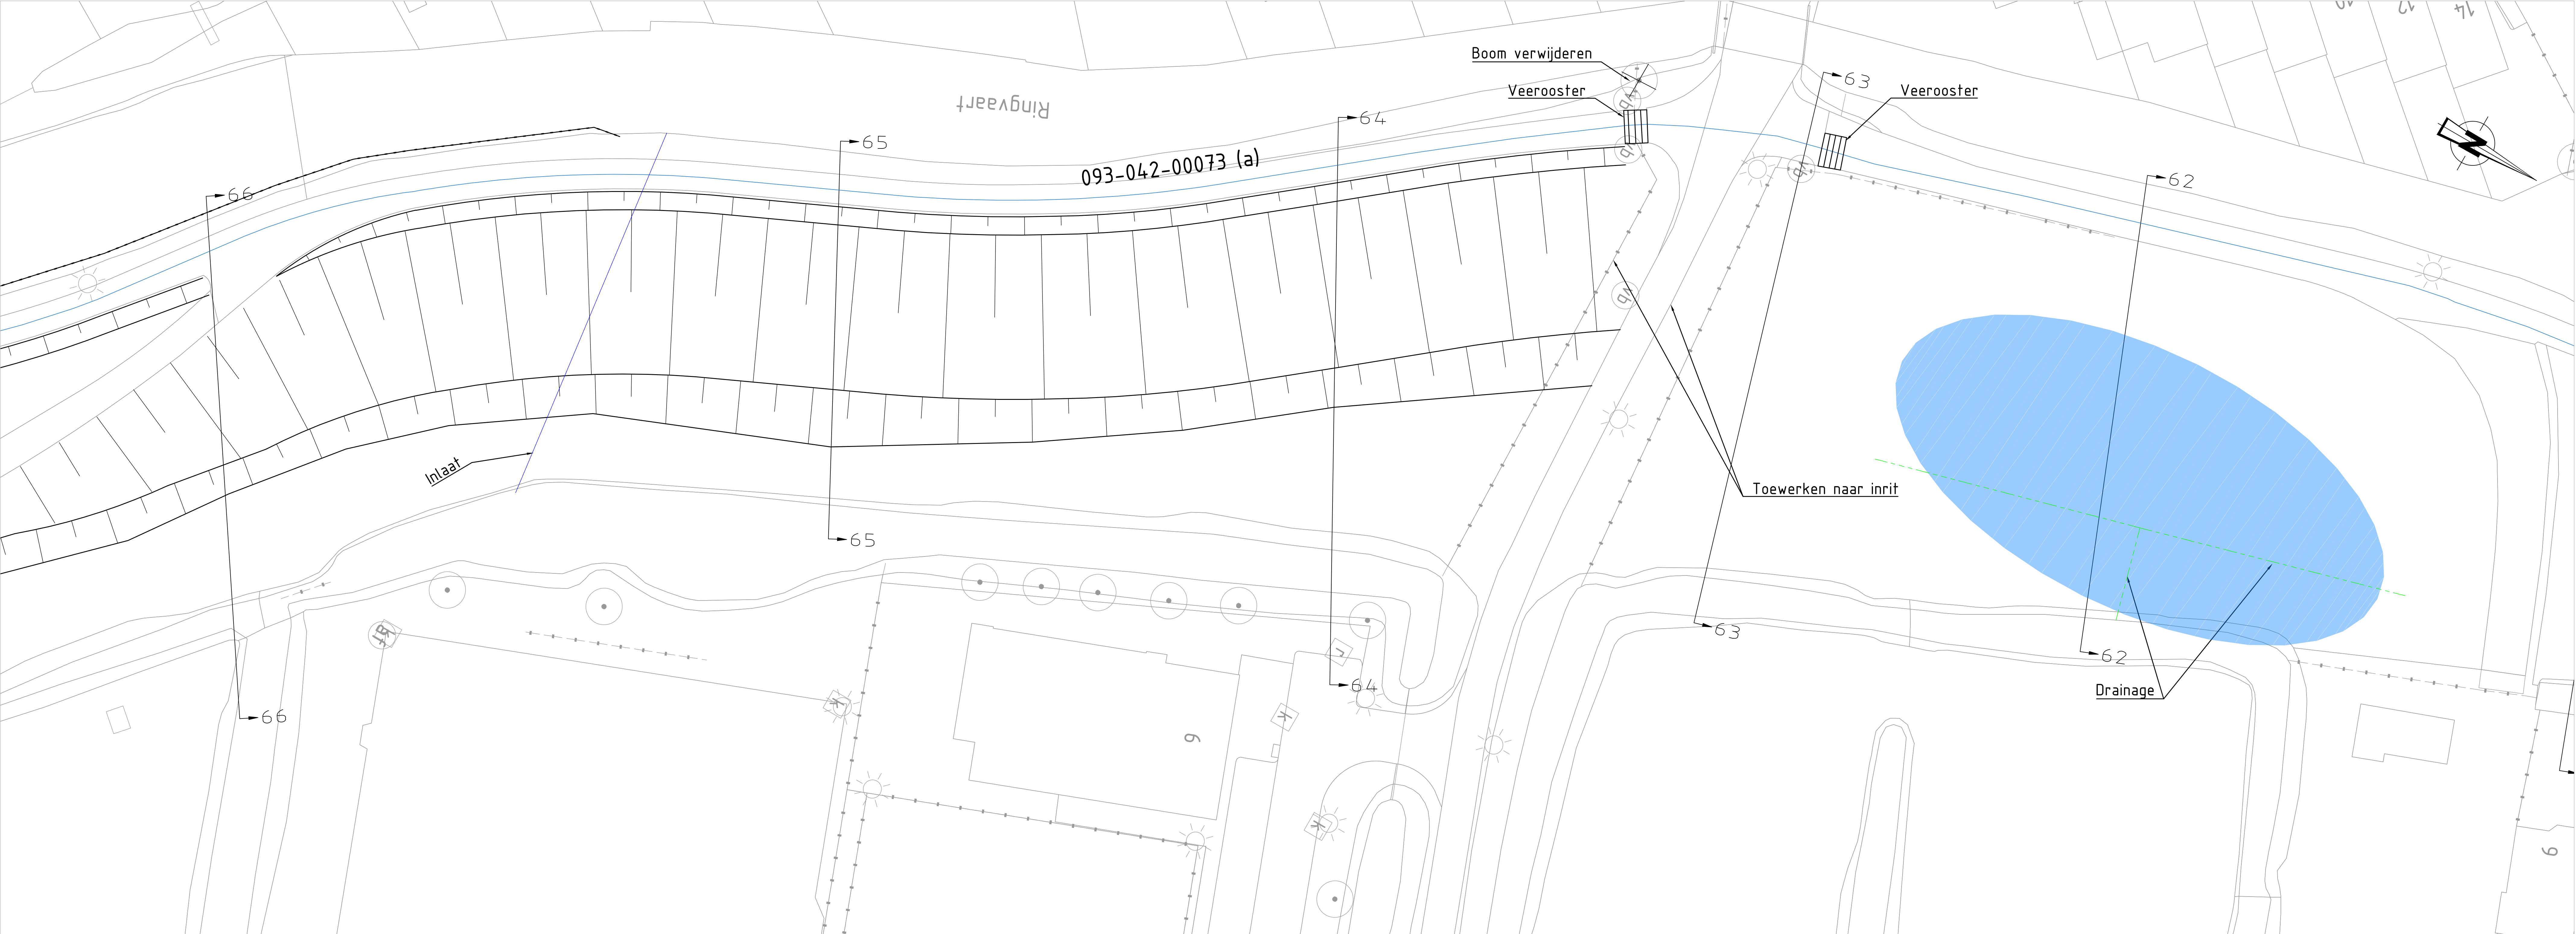

Overzicht
Schaal 1:250

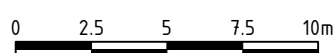

Situatie Hogedijk Nieuwkoop
Schaal 1:250 000

Legenda


- Bestaande situatie
- Talud
- Kadevak Nummer
- Indicatie weergave natte plekken
- Drainage
- Bestaande inlaten
- Onderwater Beschoeiing
- Afrastering
- Veerooster
- Ophoging weg t.b.v. zolk

OPMERKINGEN

- Maten in meters tenzij anders vermeld
- Hoogte maten in meters t.o.v. N.A.P.

3	Vierde Uitgave	SKL	03-09-2019
2	Derde Uitgave	SKL	30-08-2019
1	Tweede Uitgave	SKL	09-08-2019
0	Eerste Uitgave	SKL	12-07-2019
verl.	verandering	get.	et.

Polder Nieuwkoop
Kadeverbetering Hogedijk
Definitief ontwerp
Deelvak 093-042-00073 (a)



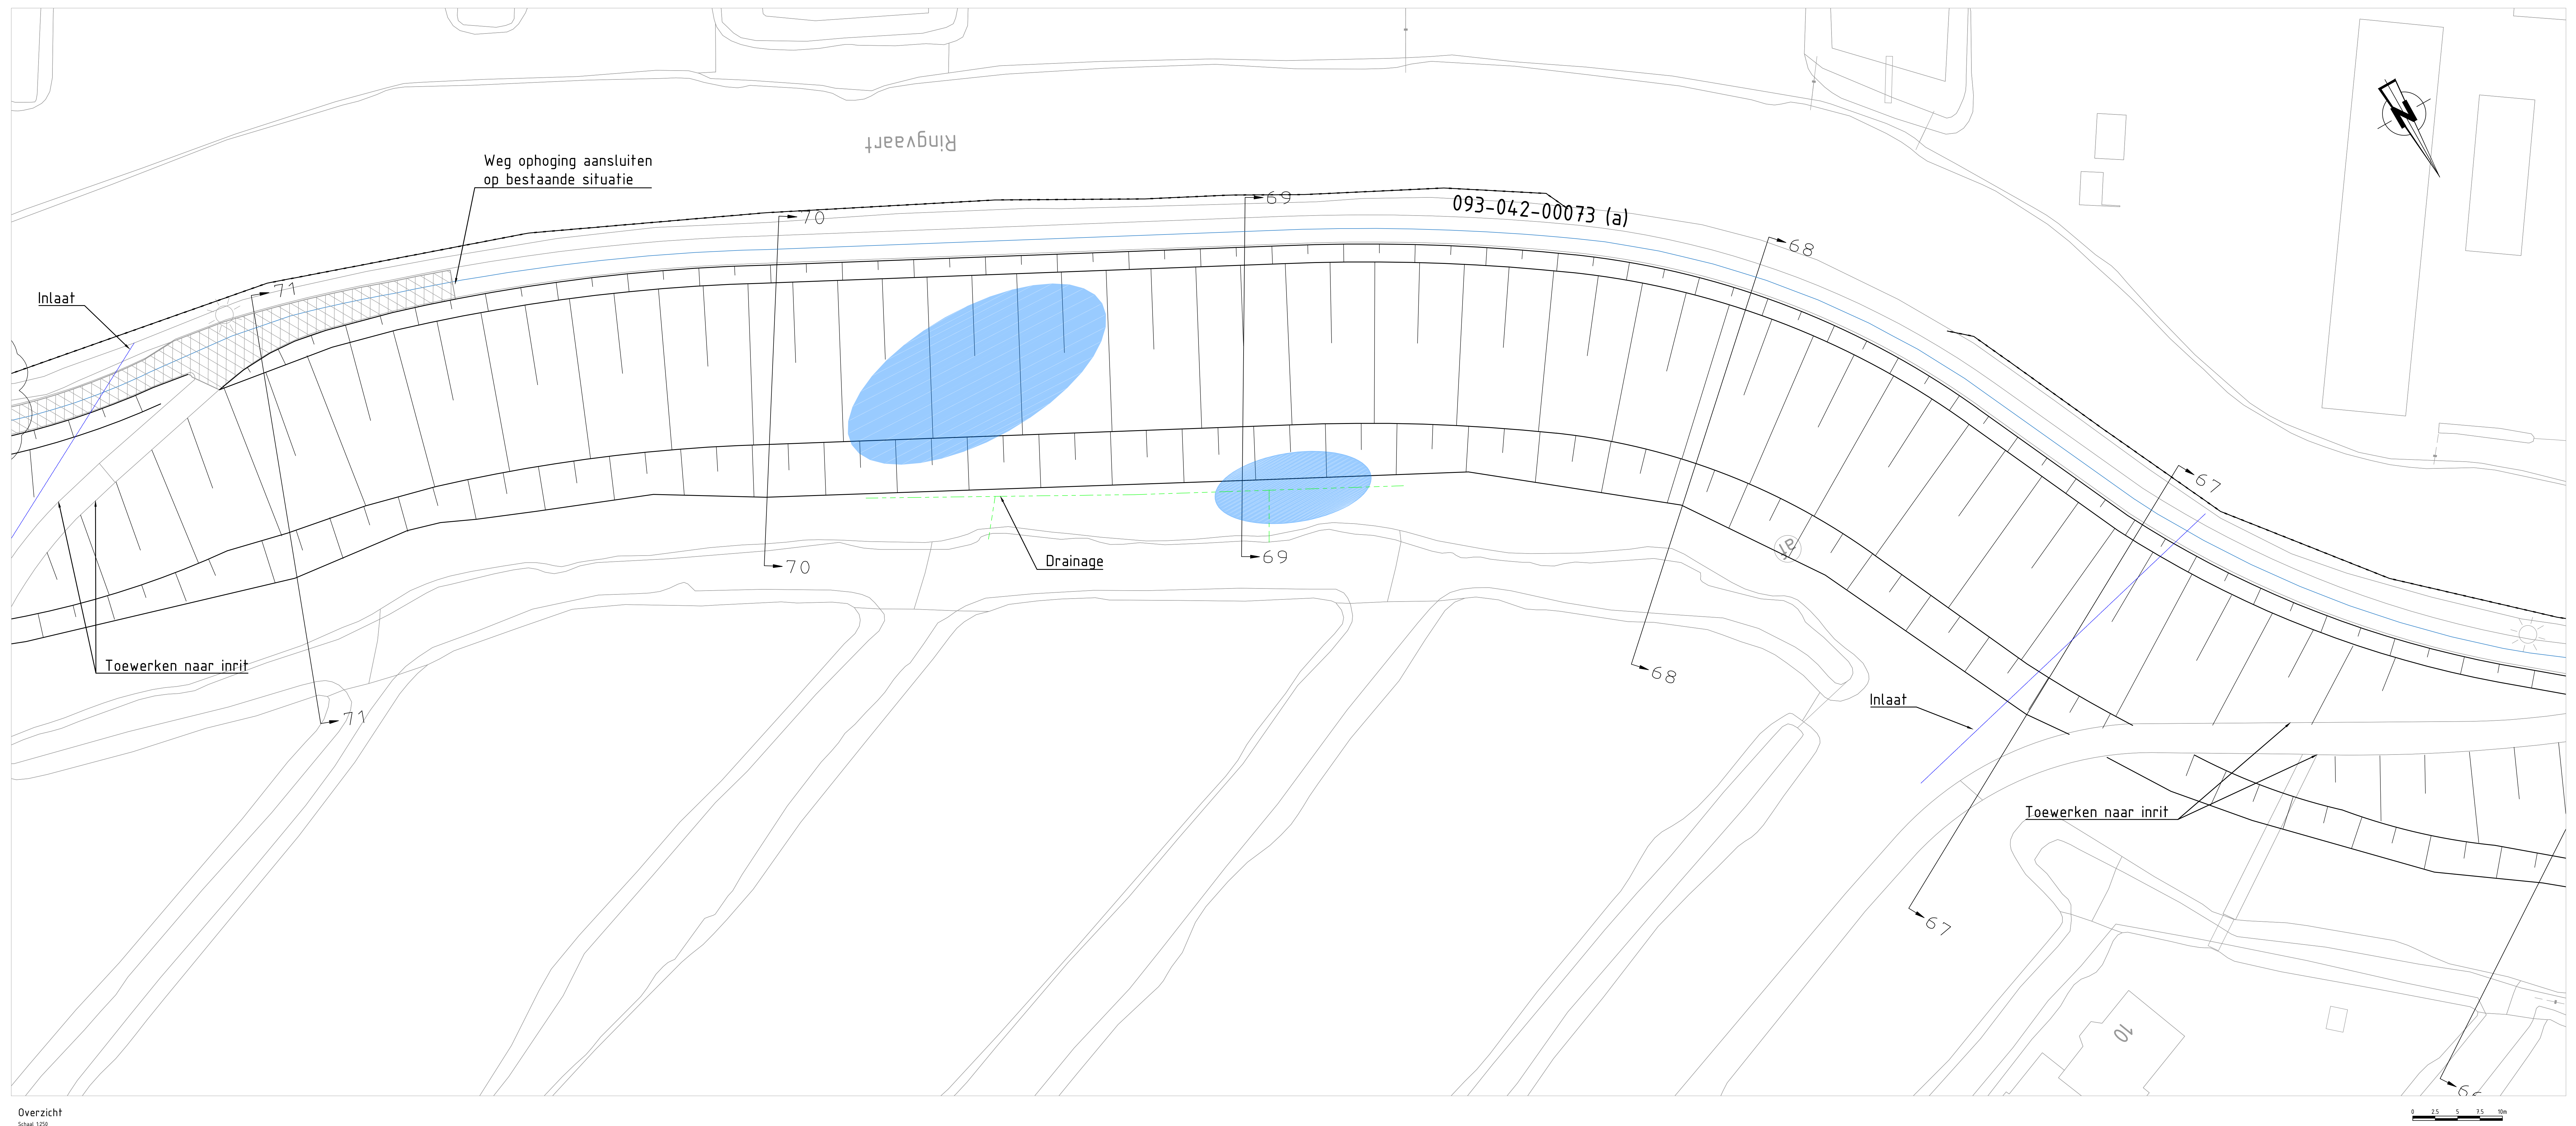


Overzicht
Schaal 1250



Situatie Hogedijk Nieuwkoop
Schaal: 1:20.000

Legenda

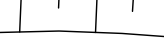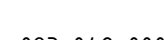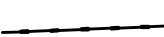- | | |
|---|------------------------------------|
|  | Bestaande situatie |
|  | Talud |
| 093-042-00073 (a) | Kadevak Nummer |
|  | Indicatieve weergave natte plekken |
|  | Drainage |
|  | Bestaande inflaten |
|  | Onderwater Beschoeiing |
|  | Afrastering |
|  | Veroorster |
|  | Ophoging weg t.b.v. zonk |

OPMERKINGEN

- Maten in meters tenzij anders vermeld
- Hoogte maten in meters t.o.v. N.A.P.

3	Vierde Uitgave	SKL	03-09-2019
2	Derde Uitgave	SKL	30-08-2019
1	Tweede Uitgave	SKL	09-08-2019
0	Eerste Uitgave	SKL	12-07-2019

Polder Nieuwkoop
Kadeverbetering Hogedijk
Definitief ontwerp
Deelvak 093-042-00073 (a)



Overzicht
Schaal 1:250



Situatie Hogedijk Nieuwkoop
Schaal 1:25 000

- Legenda**
- Bestaande situatie
 - Talud
 - 093-042-00073 (a)
 - Kadevak Nummer
 - Indicatieve weergave natte plekken
 - Drainage
 - Bestaande inlaten
 - Onderwater Beschoeiing
 - Afrastering
 - Veerooster
 - Ophoging weg t.b.v. zonk

OPMERKINGEN

- Maten in meters tenzij anders vermeld
- Hoogte maten in meters f.o.v. N.A.P.

3	Vierde Uitgave	SKL	03-09-2019
2	Derde Uitgave	SKL	30-08-2019
1	Tweede Uitgave	SKL	09-08-2019
0	Eerste Uitgave	SKL	12-07-2019
00	Uitwerking	get.	et

Polder Nieuwkoop
Kadeverbetering Hogedijk
Definitief ontwerp
Deelvak 093-042-00073 (b)



Hoogheemraadschap van Rijnland
Archimedesweg 1 2333 CM Leiden
Tel: 071-3063653 Fax: 071-5123916
E-mail: post@rijnland.net www.rijnland.net

Interieur SKL	Conferentie JS	Conferentie JS	Conferentie JS	Conferentie JS
Schaal 1:250	Staat DO	Staat DO	Staat DO	Staat DO
05 code	1101 - 17	1101 - 17	1101 - 17	1101 - 17
05 code	1101 - 17	1101 - 17	1101 - 17	1101 - 17

03-09-2019
30-08-2019
09-08-2019
12-07-2019
et

03-09-2019
03-09-2019
03-09-2019
03-09-2019
03-09-2019

A0



Overzicht
Schaal 1:250



- Legenda**
- Bestaande situatie
 - Talud
 - 093-042-00073 (a)
 - Indicatie weergave natte plekken
 - Drainage
 - Bestaande inlaten
 - Onderwater Beschoeiing
 - Afrastering
 - Veerooster
 - Ophoging weg t.b.v. zolk

OPMERKINGEN

- Maten in meters tenzij anders vermeld
- Hoogte maten in meters t.o.v. N.A.P.

3	Vierde Uitgave	SKL	03-09-2019
2	Derde Uitgave	SKL	30-08-2019
1	Tweede Uitgave	SKL	09-08-2019
0	Eerste Uitgave	SKL	12-07-2019
0	Uitgave	SKL	12-07-2019
0	Uitgave	SKL	12-07-2019

Polder Nieuwkoop
Kadeverbetering Hogedijk
Definitief ontwerp
Deelvak 093-042-00073 (b)

