

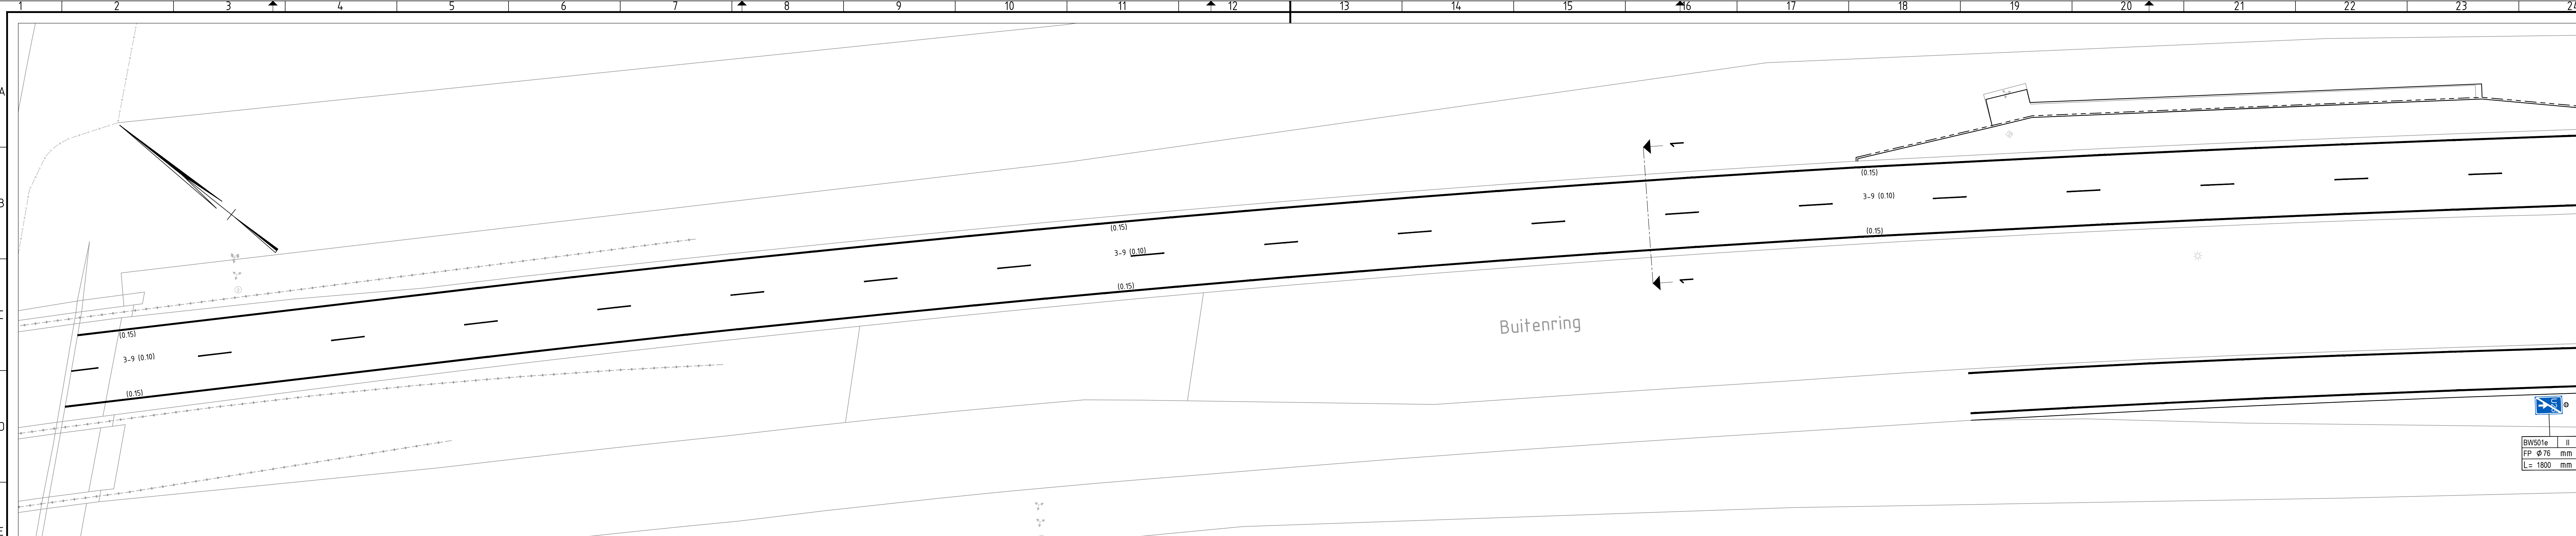


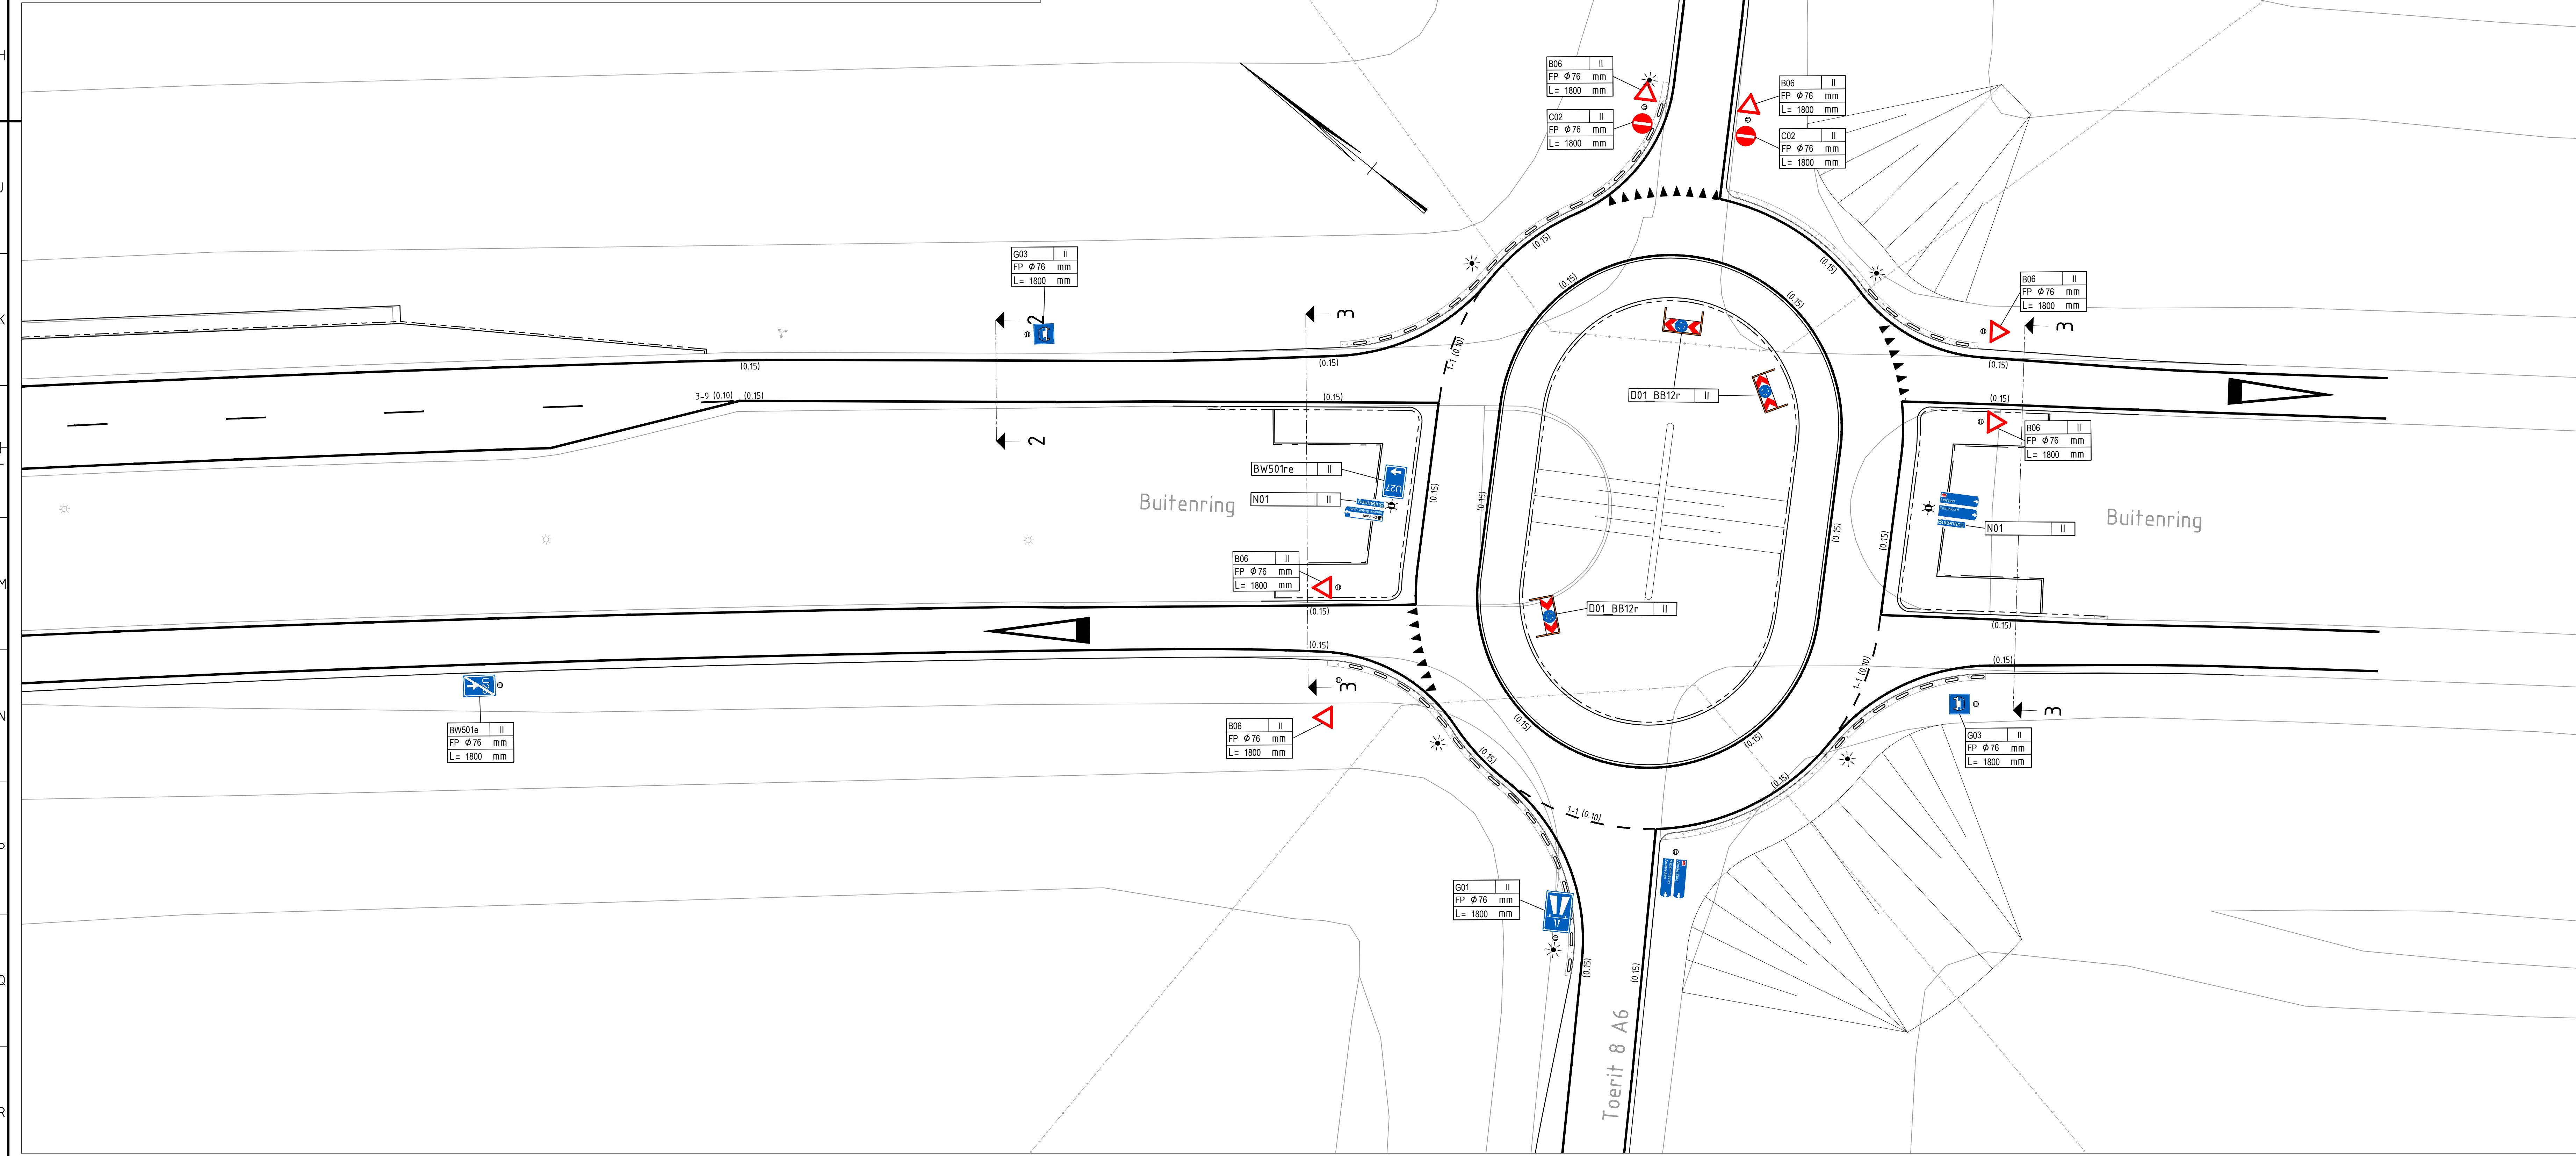

Situatie nieuw
schaal 1:200

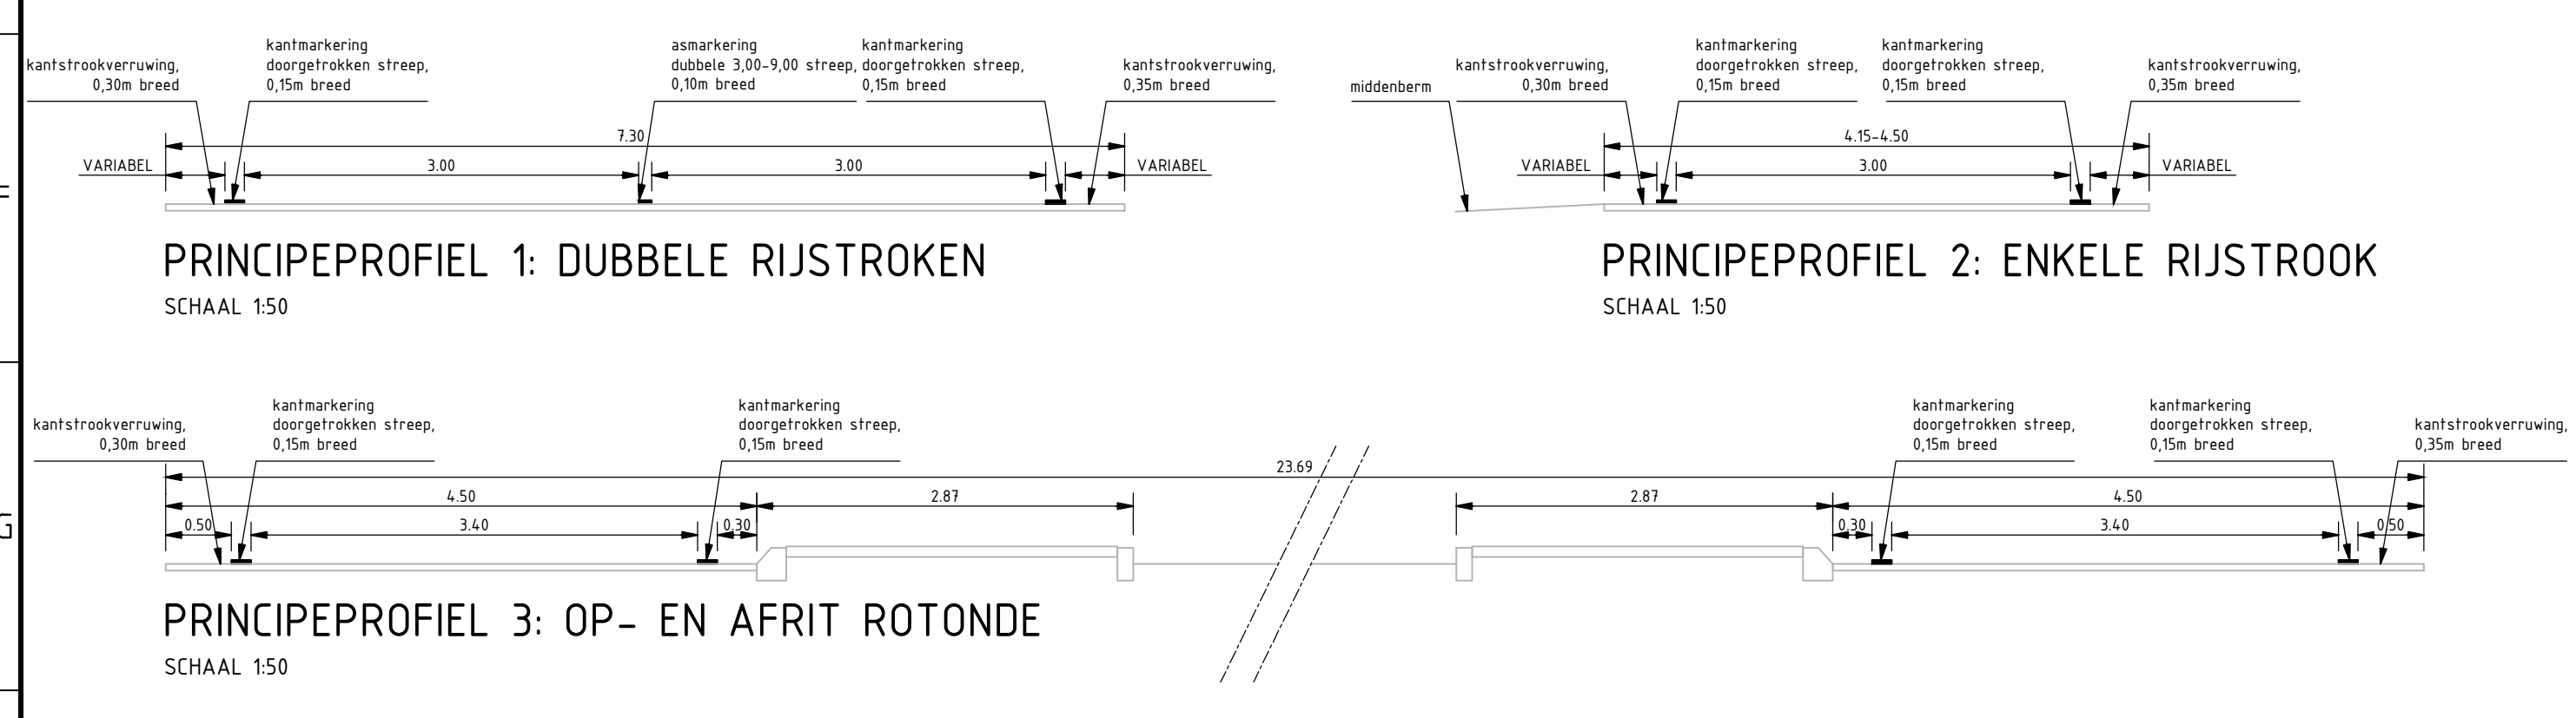

Situatie nieuw
schaal 1:200

LEGENDA
- NBD bebording wordt aangebracht door derden

	bestaande situatie
	bestaande situatie
	nieuwe kant rijbaan
	assireep, 3-9 streep, 0,10m breed
	kantstreep, doorgetrokken streep, 0,15m breed
	kruispuntmarkering, 1-1 streep, 0,10m breed
	kruispuntmarkering, driehoeksmarkering, 0,50 x 0,70m, 0,50m tussenruimte
	nieuwe positie verkeersbord
	nieuwe lichtmast met enkele armatuur en NBD bewegwijzering (door derden)
	nieuwe positie lichtmast met enkele armatuur
	beschrijving borden met bordnummer, bordtype, flespaal diameter en flespaallengte

DEFINITIEF BESTEK				DEFINITIEF
Niet jaarlijks onderhoud				Proj. no. : 1027
A6-Buitenring				Bestek no. : 1027-30
MARKERING EN BEBORDING				Dossier no. :
gel. : hfw	24-09-2018	gew. :		schaal : 1 : 200
gez. : nov	24-09-2018	revisie : A01		bladnr. : 3 in 6 bladen
Provincie Flevoland				formaat : A0
INFRASTRUCTUUR				tek.nr. : PFL10743