



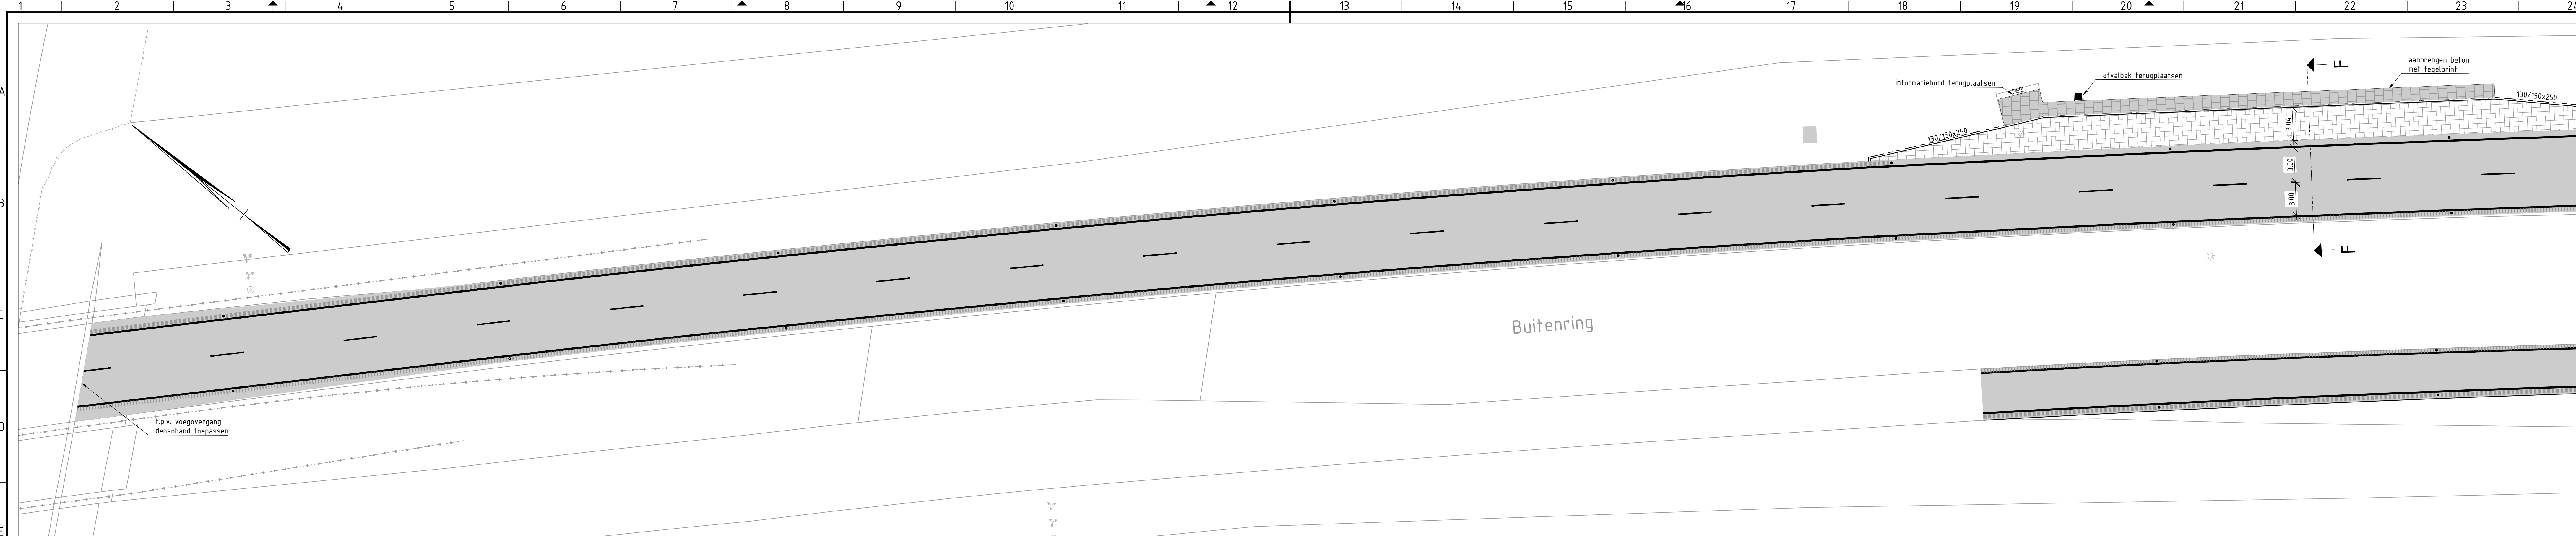

Situatie nieuw
schaal 1:200

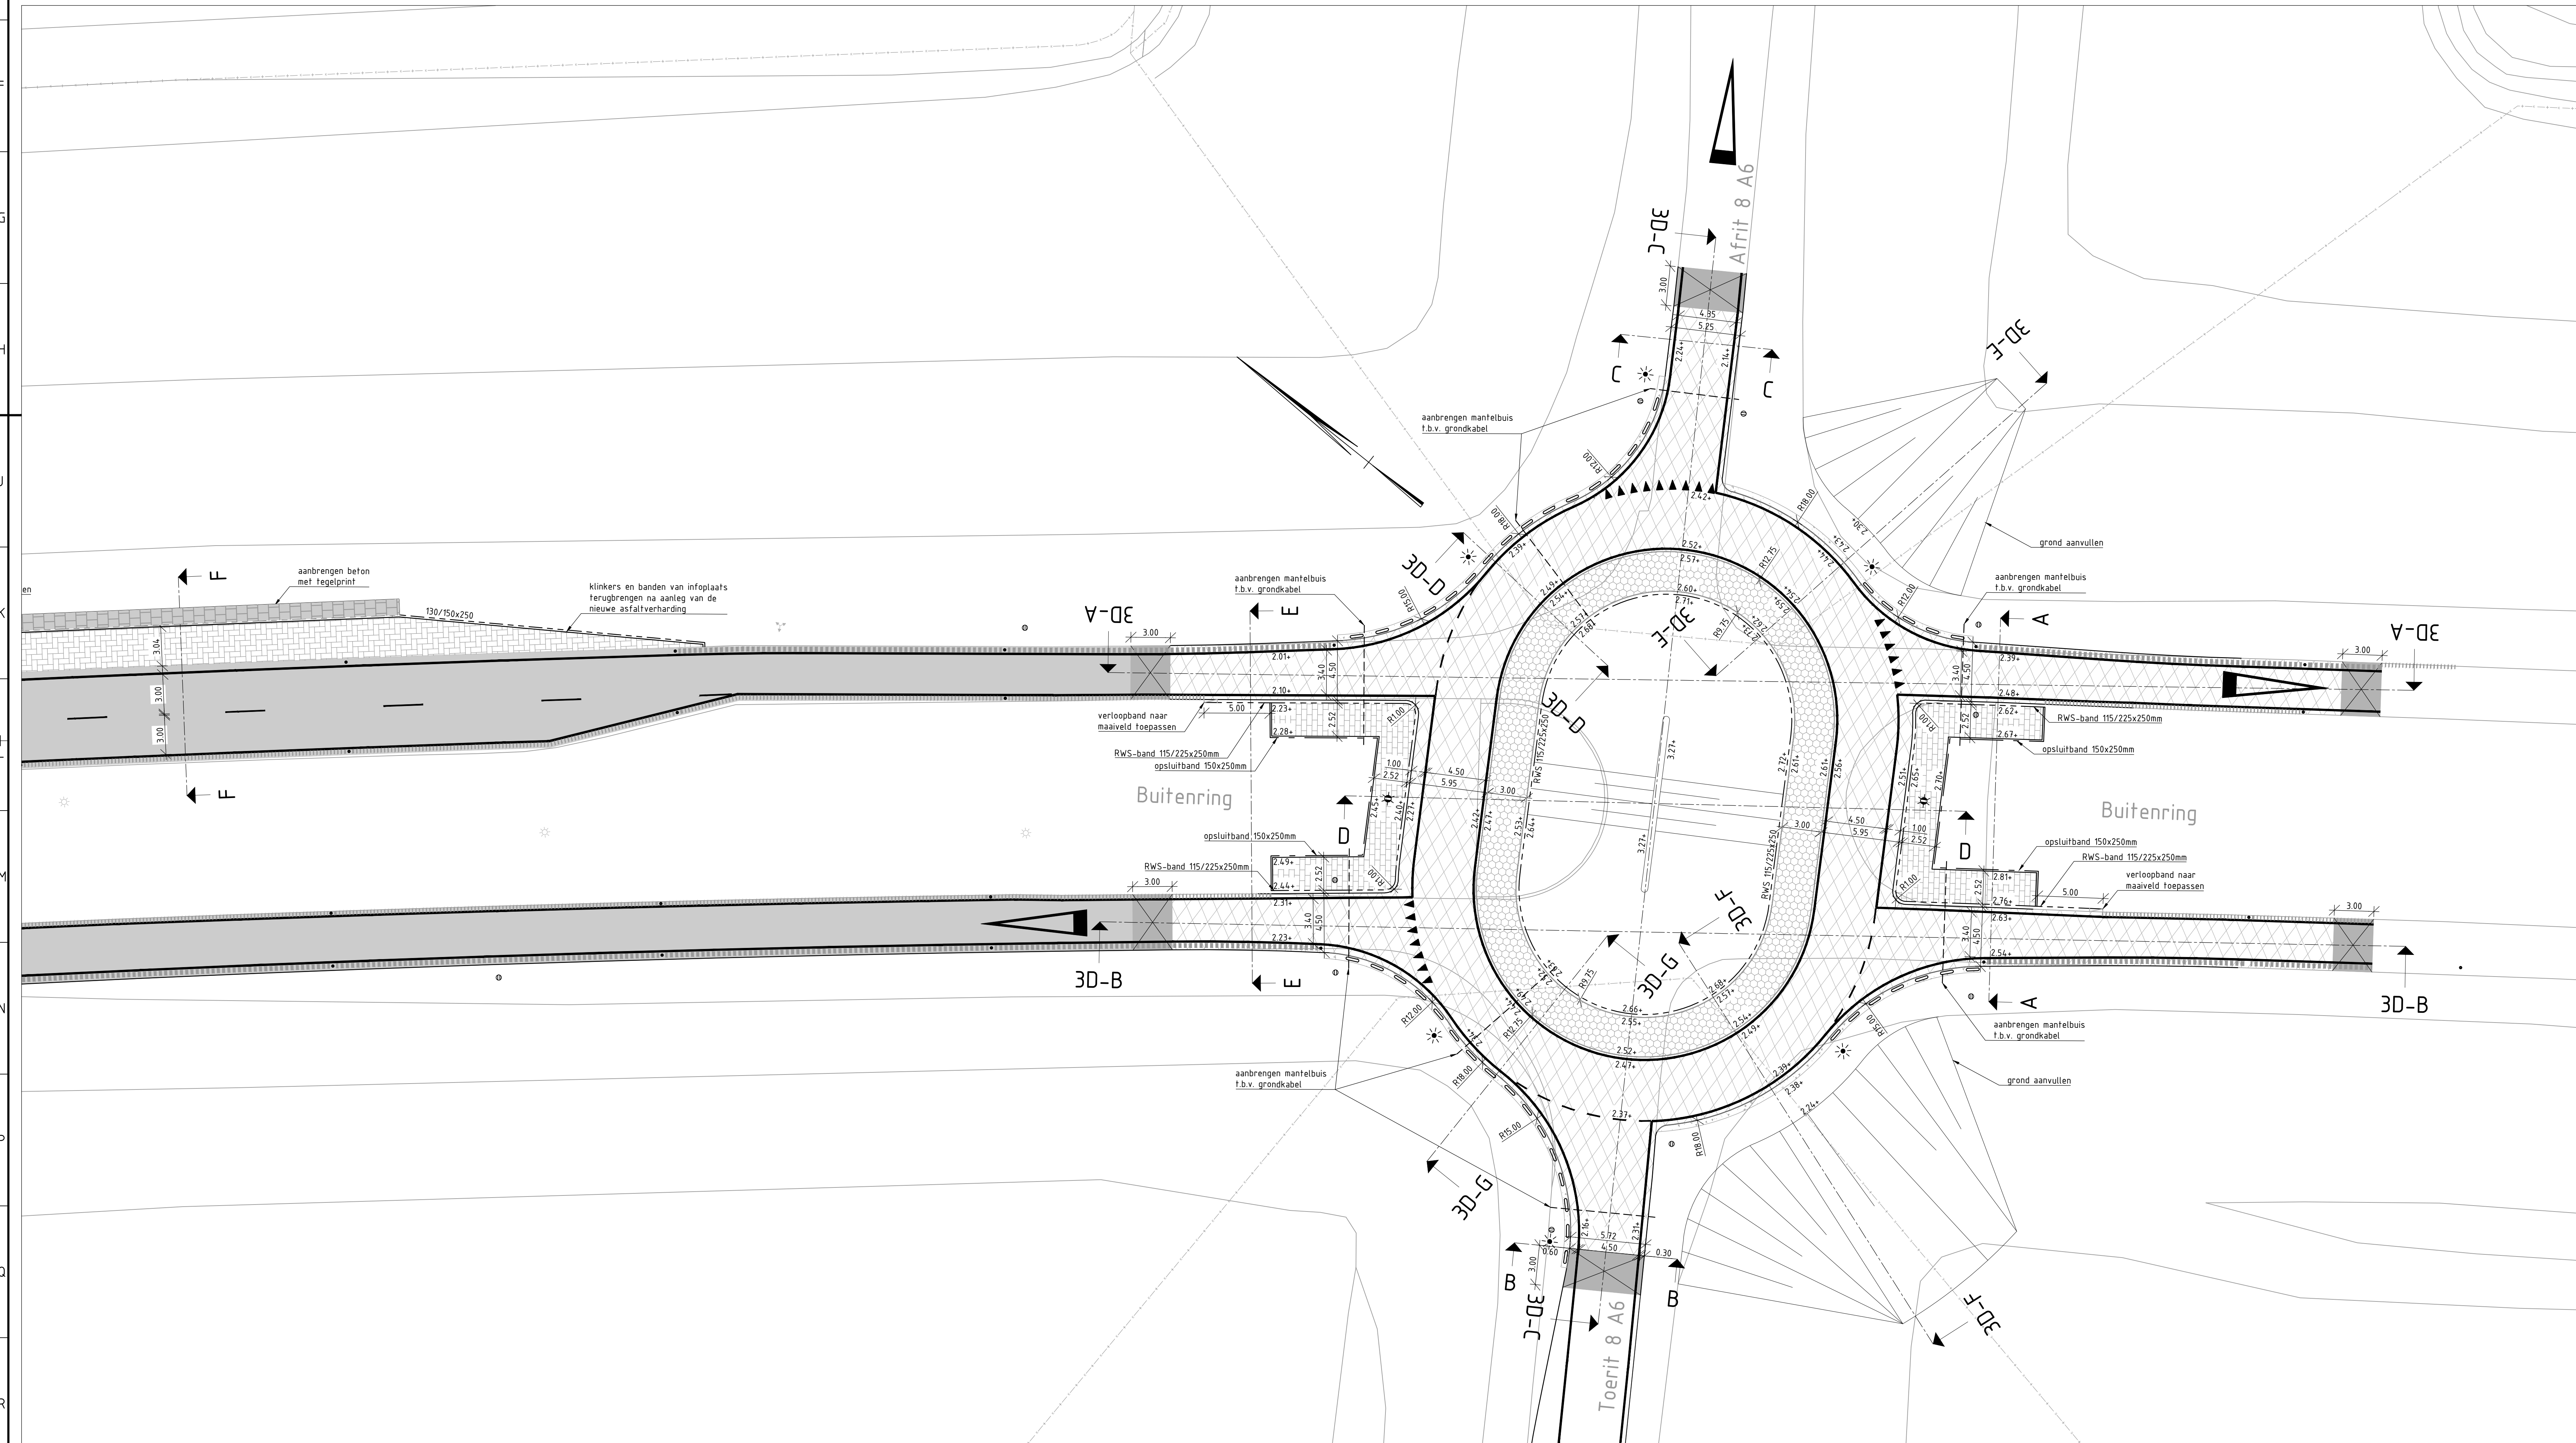

Situatie nieuw
schaal 1:200

LEGENDA

- maten in m tenzij anders staat aangegeven
- hoogtematen in m t.o.v. NAP
- aan de aangegeven ligging van kabels en leidingen kunnen geen rechten worden ontleend

- bestaande situatie
- nieuwe kant rijbaan
- nieuwe lagen asfalt rijbaan t.p.v. freesvak
 - tussenlaag AC 22 bind TL-B 65 mm (met gemodificeerde bitumen)
 - deklaag SMA-NL 11B 35 mm (met gemodificeerde bitumen)
- nieuwe constructie asfalt rijbaan
 - zandbed 700 mm
 - menggrandaal 0/315 300 mm
 - onderlaag AC 22 base OL-B 75 mm
 - onderlaag AC 22 base OL-B 70 mm
 - tussenlaag AC 22 bind TL-B 65 mm (met gemodificeerde bitumen)
 - deklaag SMA-NL 11B 35 mm (met gemodificeerde bitumen)
- getrapte aansluiting op bestaand asfalt, conform detail
- voegstone in middengeleider, BSS, KF, dik 80 mm, kleur: rood
- overrijdbare strook van gefigureerd beton, dik 260 mm, motief van cobblestone, kleur: rood
- aanbrengen opgenomen BSS, KF, dik 80mm t.p.v. infoplaats, na aanbrengen nieuwe asfaltverharding
- nieuwe trottoirband 130/150x250mm, kleur grijs, stellen in specie met steunrug van beton
- nieuwe RWS-band 115/225x200mm met deklaag van witte kwarts, stellen in specie met steunrug van beton
- nieuwe kantstrookverruwing, 350x170mm, aanbrengen d.m.v. frezen, conform details
- nieuwe kantstrookverruwing, 300x80mm, d.m.v. aanbrengen zwarte thermoplastische markering, conform details
- nieuwe stootband 200x200x1000mm, aanbrengen in beton conform detail
- nieuwe betonverharding met tegelprint in halfsteensverband, kleur grijs, dik 60mm
- nieuwe lichtmast met met enkele armatuur en NBD bewegwijzering (door derden)
- nieuwe lichtmast met enkele armatuur
- nieuwe mantelbuis t.b.v. grondkabel nieuwe mast
- nieuwe positie verkeersbord
- terug te plaatsen informatiebord
- terug te plaatsen afvalbak
- nieuwe massief glazen wegdekreflector Ø100mm, aanbrengen conform details

DEFINITIEF BESTEK	DEFINITIEF
Niet jaarlijks onderhoud A6-Buitenring NIEUWE SITUATIE	Proj. no. : 1027 Bestek no. : 1027-30 Dossier no. :
get : hfw 24-09-2018 gez : mov 24-09-2018	gew : revisie A01
schaal : 1 : 200 bladnr. : 2 in 6 bladen	formaat : A0 tek.nr. : PBL10742