



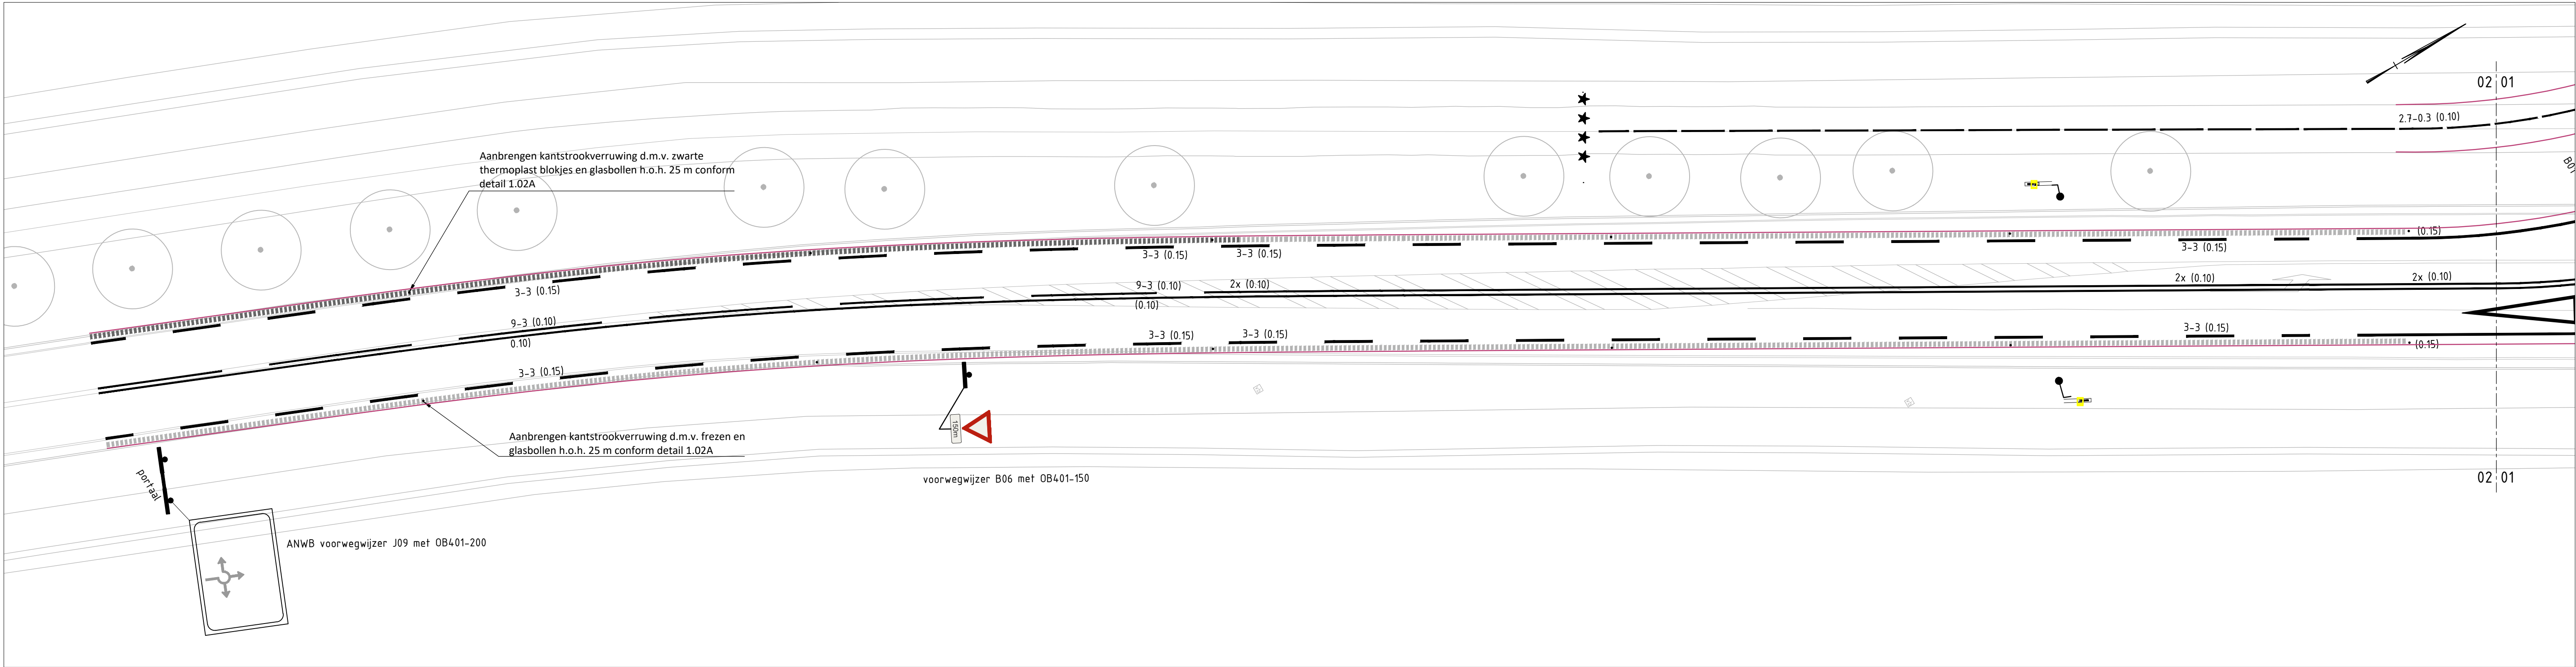


Situatie 02 Kuinderweg zuidzijde rotonde
schaal 1:200

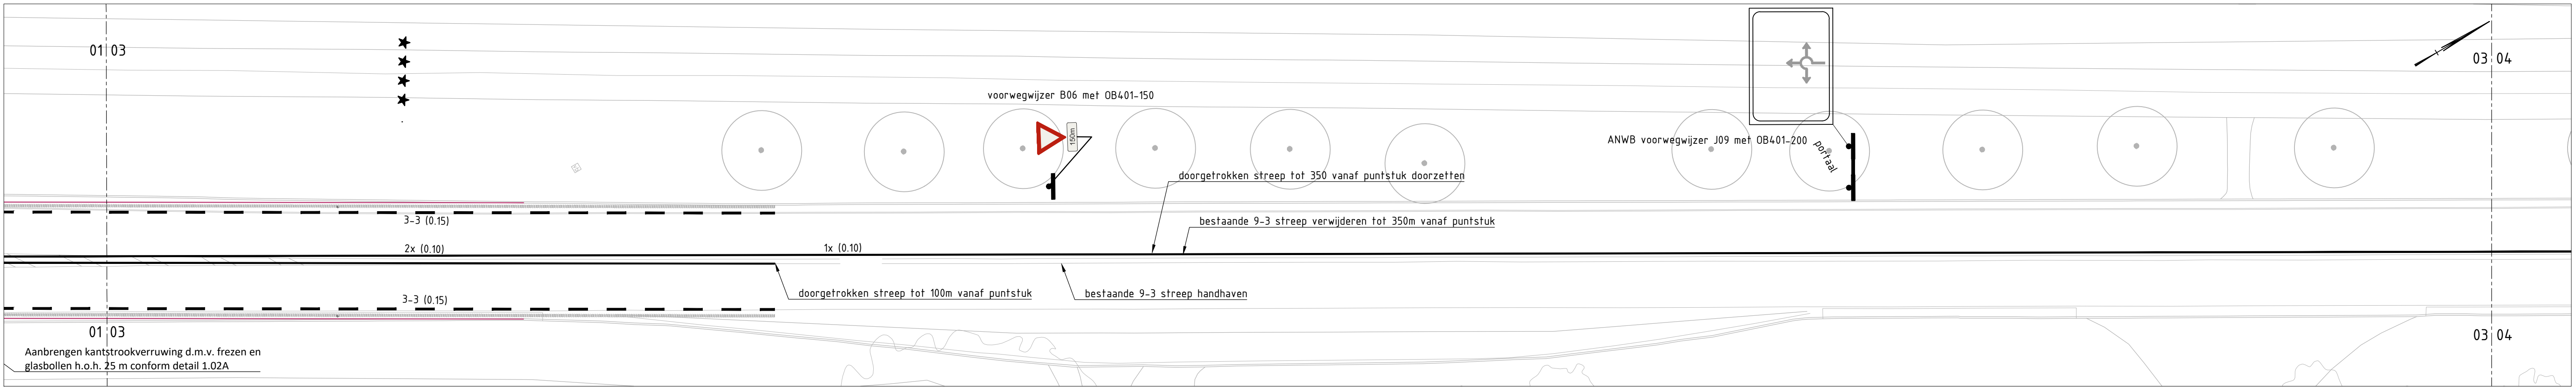

Situatie 03 Kuinderweg noordzijde rotonde
schaal 1:200



Situatie 04 Kuinderweg noordzijde rotonde
schaal 1:200

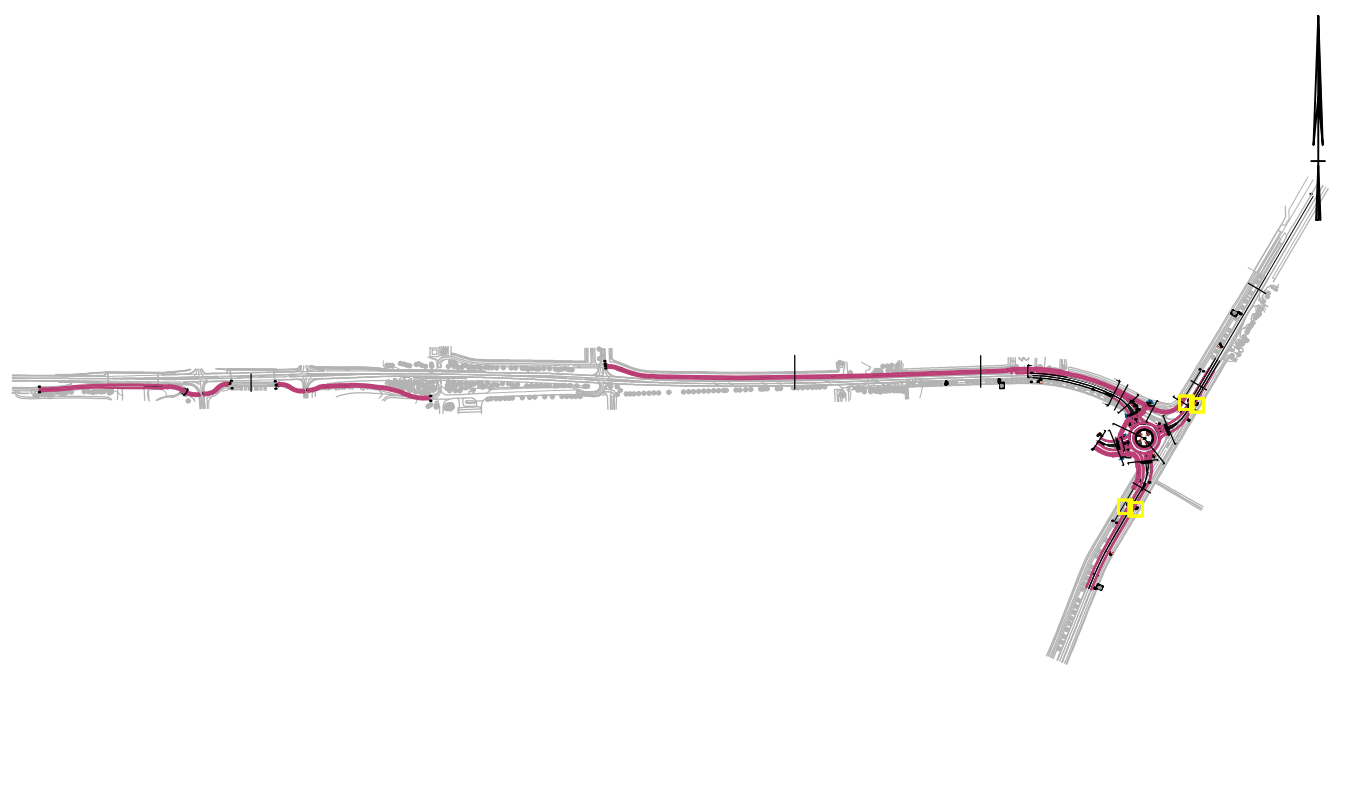

Overzichtstekening
schaal 1:10.000

LEGENDA

- KANT VERHARDING
- KANTSTROOKVERRUWING
- MATERIAALOVERGANG ASFALT-BETON
- AANBRENGEN LENGTEMARKERING 9-3, 100 MM BREED, AS RIJBAAN
- AANBRENGEN LENGTEMARKERING 3-3, 150 MM BREED, KANT RIJBAAN
- AANBRENGEN LENGTEMARKERING DOORGETROKKEN, 100 MM BREED, AS RIJBAAN EN FIETSPAD
- AANBRENGEN LENGTEMARKERING DOORGETROKKEN, 150 MM BREED, AS RIJBAAN
- AANBRENGEN LENGTEMARKERING 1-1, 100 MM BREED, AS RIJBAAN EN FIETSOVERSTEEK
- AANBRENGEN LENGTEMARKERING 0.50-0.50, 100 MM BREED, FIETSOVERSTEEK
- AANBRENGEN LENGTEMARKERING 2.70-0.30, 100 MM BREED, FIETSPAD
- AANBRENGEN LENGTEMARKERING 0.30-2.70, 100 MM BREED, FIETSPAD
- AANBRENGEN FIGURATIE, HAAIENTANDEN 70/50 CM, RIJBAAN
- AANBRENGEN VERKEERSPAAL MET VERKEERSBORD EN -NUMMER
- AANBRENGEN BOCHTSCHILD
- AANBRENGEN BALISES
- AANBRENGEN BERMPLANK MET KILOMETRERING, HOH 200 M
- AANBRENGEN LICHTMAST

ALGEMEEN: MARKERING VAN KOUDPLAST TENZIJ ANDERS AANGEGEVEN

Verklaring

Maten in meters, tenzij anders vermeld
Peilmaten in meters f.o.v. NAP, tenzij anders vermeld
Materiaalmaten in mm, tenzij anders vermeld

BESTEKSTEKENING

NIET JAARLIJKS ONDERHOUD
ROTONDE EN FIETSPAD MUNTWEG-KUINDERWEG
MARKERINGSTEKENING

get : mdw 15-03-2019
gez : cvi 15-03-2019

Provincie Flevoland
INFRASTRUCTUUR

DEFINITIEF

Proj. no. : 19119
Bestek no. : 19119-10
Dossier no. :

schaal : 1 : 200
bladnr. : 10 in 15 bladen

formaat : A1 594X1050MM
tek.nr. : PFL190118