
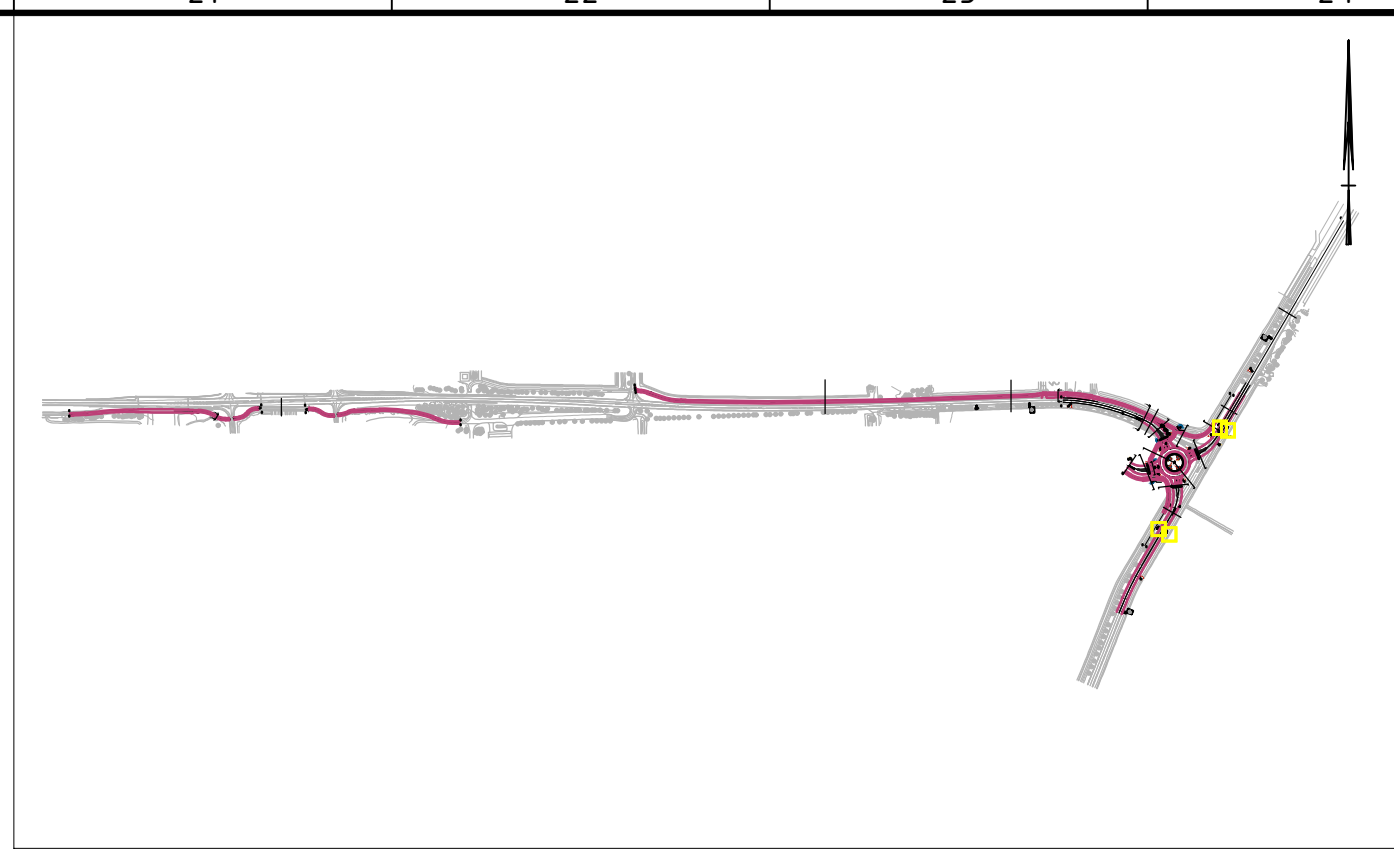


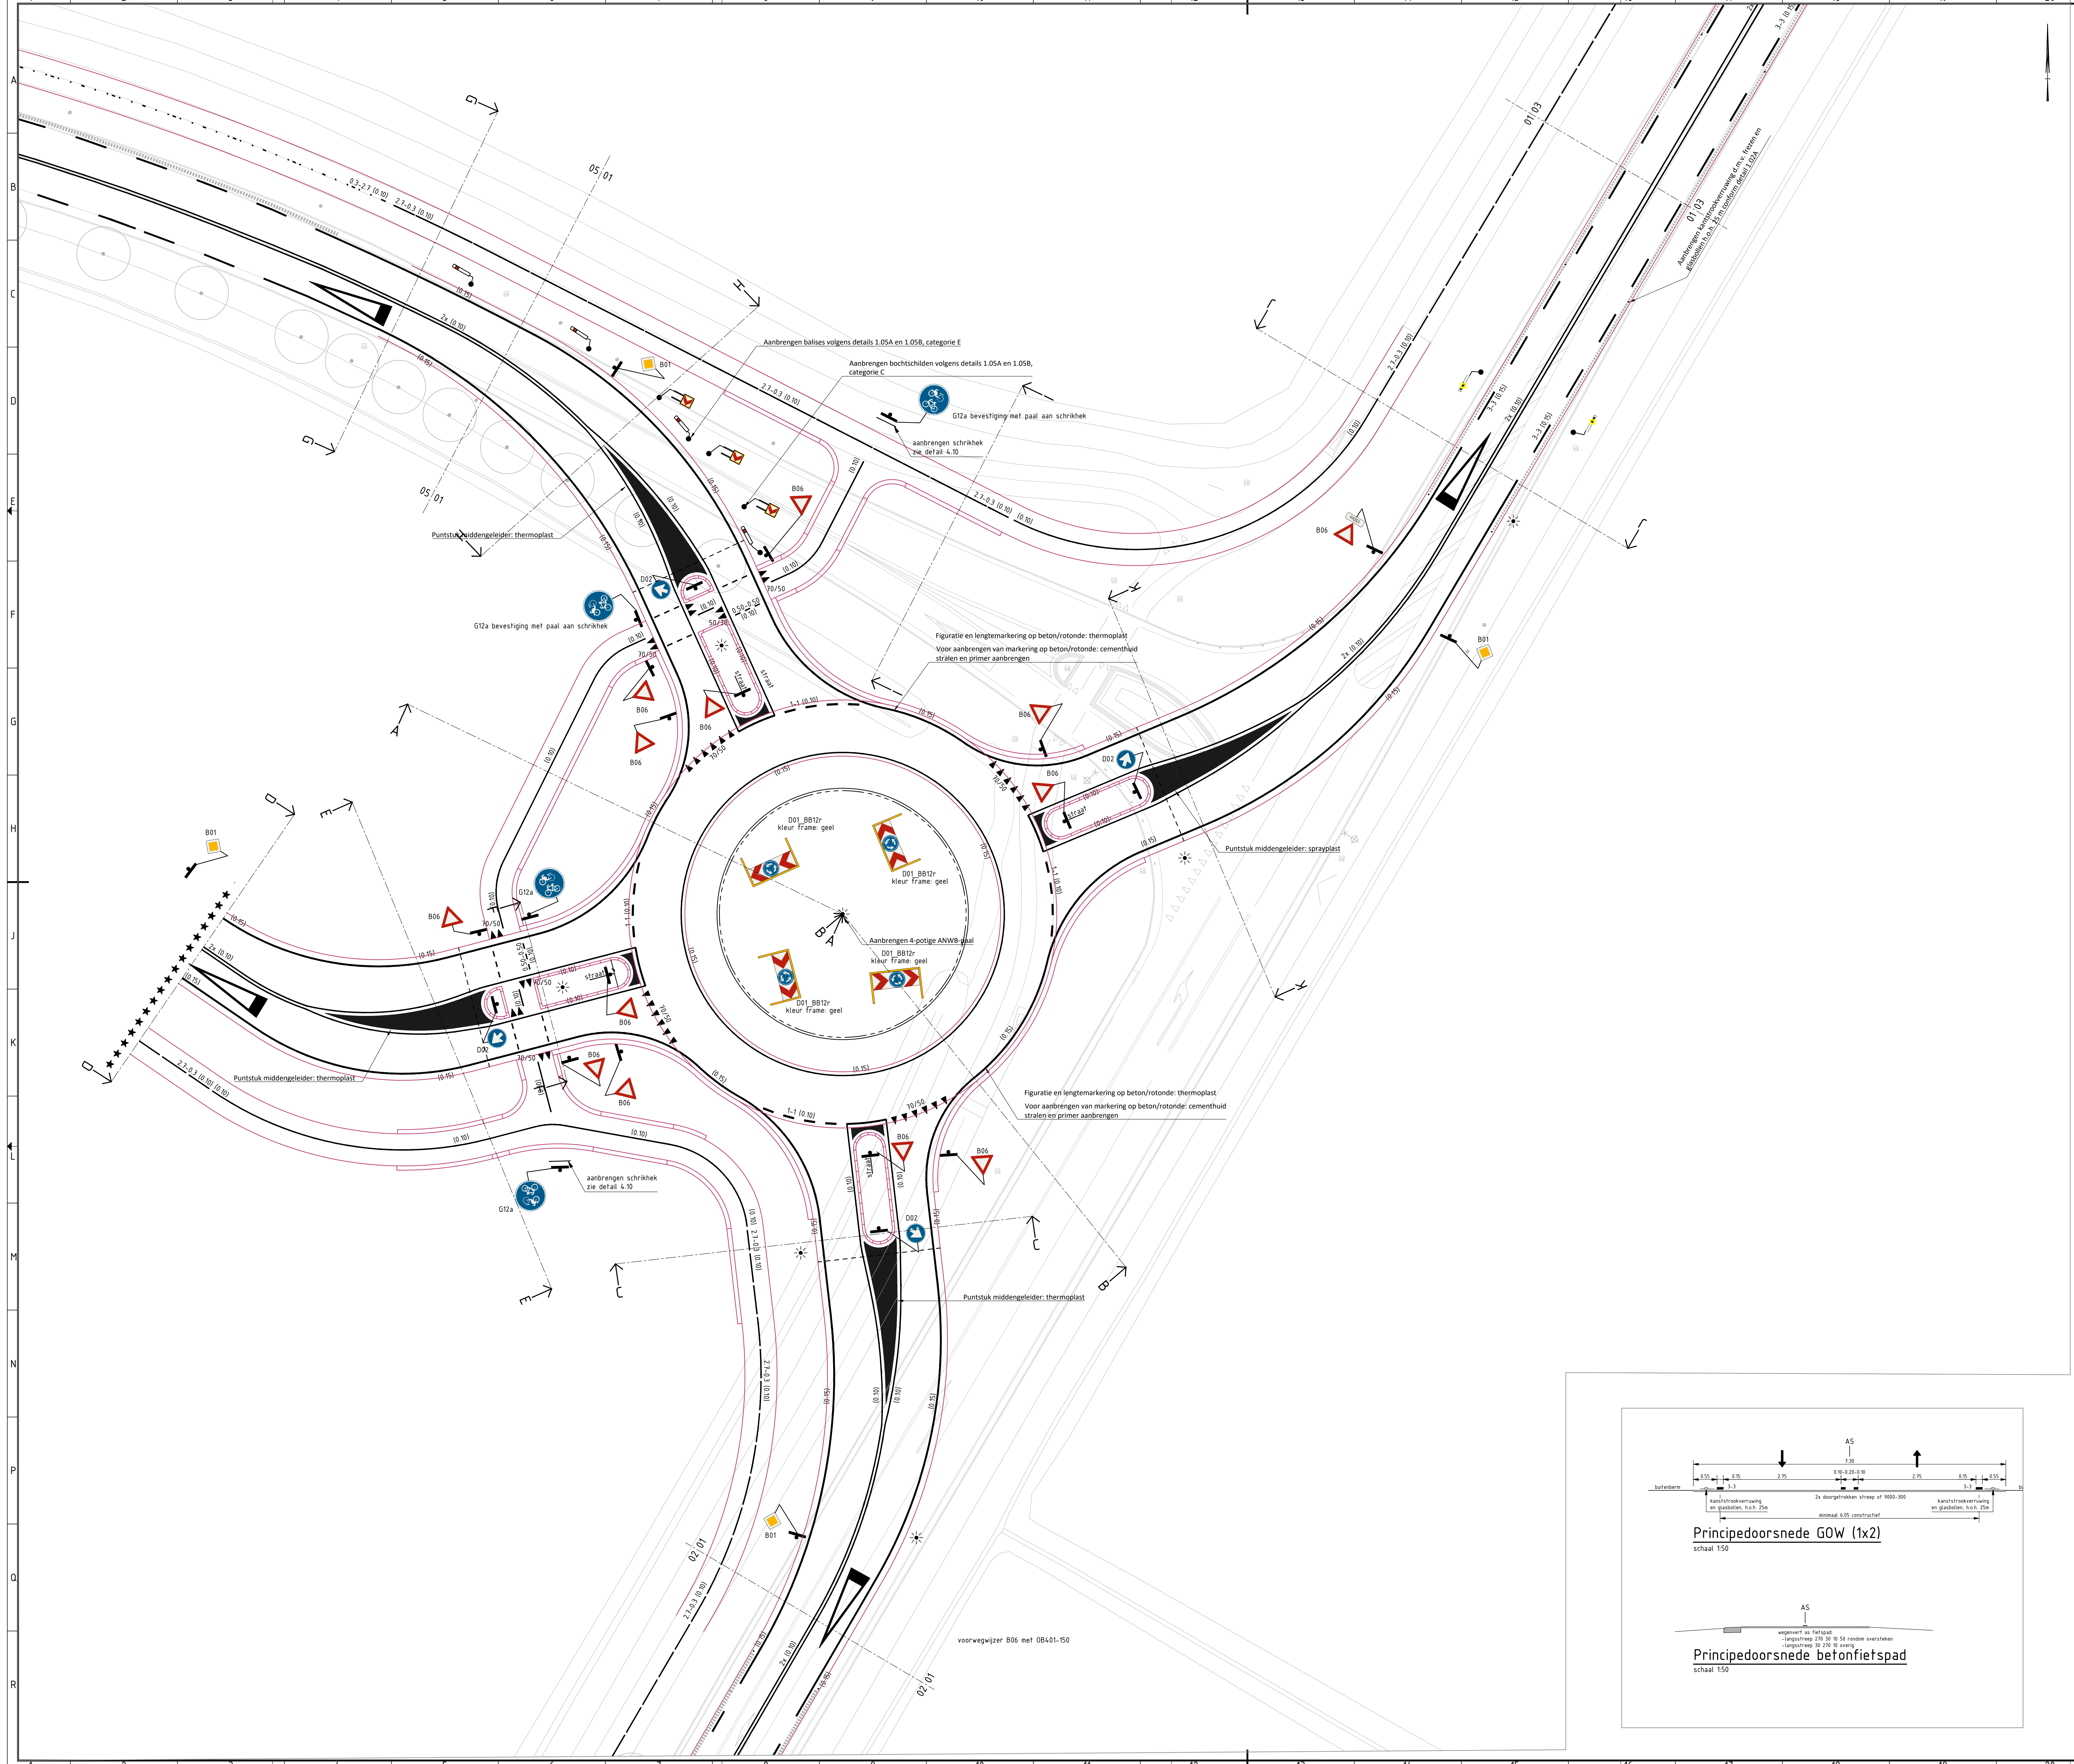

Overzichtstekening
schaal 1:10.000

LEGENDA

- KANT VERHARDING
- KANTSTROOKVERWUJING
- MATERIAALOVERGANG ASFALT-BETON
- AANBRENGEN LENGTEMARKERING 9-3, 100 MM BREED, AS RUBAAN
- AANBRENGEN LENGTEMARKERING 3-3, 150 MM BREED, KANT RUBAAN
- AANBRENGEN LENGTEMARKERING DOORGETROKKEN, 100 MM BREED, AS RUBAAN EN FIETSPAD
- AANBRENGEN LENGTEMARKERING DOORGETROKKEN, 150 MM BREED, AS RUBAAN
- AANBRENGEN LENGTEMARKERING 1-1, 100 MM BREED, AS RUBAAN EN FIETSOVERSTEEK
- AANBRENGEN LENGTEMARKERING 0.50-0.50, 100 MM BREED, FIETSOVERSTEEK
- AANBRENGEN LENGTEMARKERING 2.70-0.30, 100 MM BREED, FIETSPAD
- AANBRENGEN LENGTEMARKERING 0.30-2.70, 100 MM BREED, FIETSPAD
- AANBRENGEN FIGURATIE, HAAGENTANDEN 70/50 CM, RUBAAN
- AANBRENGEN VERKEERSPAAL MET VERKEERSBORD EN -NUMMER
- AANBRENGEN BOCHTSCHILD
- AANBRENGEN BALISES
- AANBRENGEN BIERPLANK MET KILOMETRERING, HOH 200 M
- AANBRENGEN LICHTMAST

ALGEMEEN: MARKERING VAN KOUPLAST TENZIJ ANDERS AANGEGEVEN

Verklaring

Maten in meters, tenzij anders vermeld
Peilmaten in meters t.o.v. NAP, tenzij anders vermeld
Materiaalmaten in mm, tenzij anders vermeld

BESTEKSTEKENING		DEFINITIEF	
NIET JAARLIJKS ONDERHOUD		Prijs no.: 19119	
ROTONDE EN FIETSPAD MUNTWEG-KUNDEWEG		Bestek no.: 19119-10	
MARKERINGSTEKENING		Dossier no.:	
get: mow	15-03-2019	gew: B01	15-03-2019
gez: cv	15-03-2019	revisie: B01	15-03-2019
Provincie Flevoland		formaat: A0	
INFRASTRUCTUUR		Tekn: PEL90117	

