


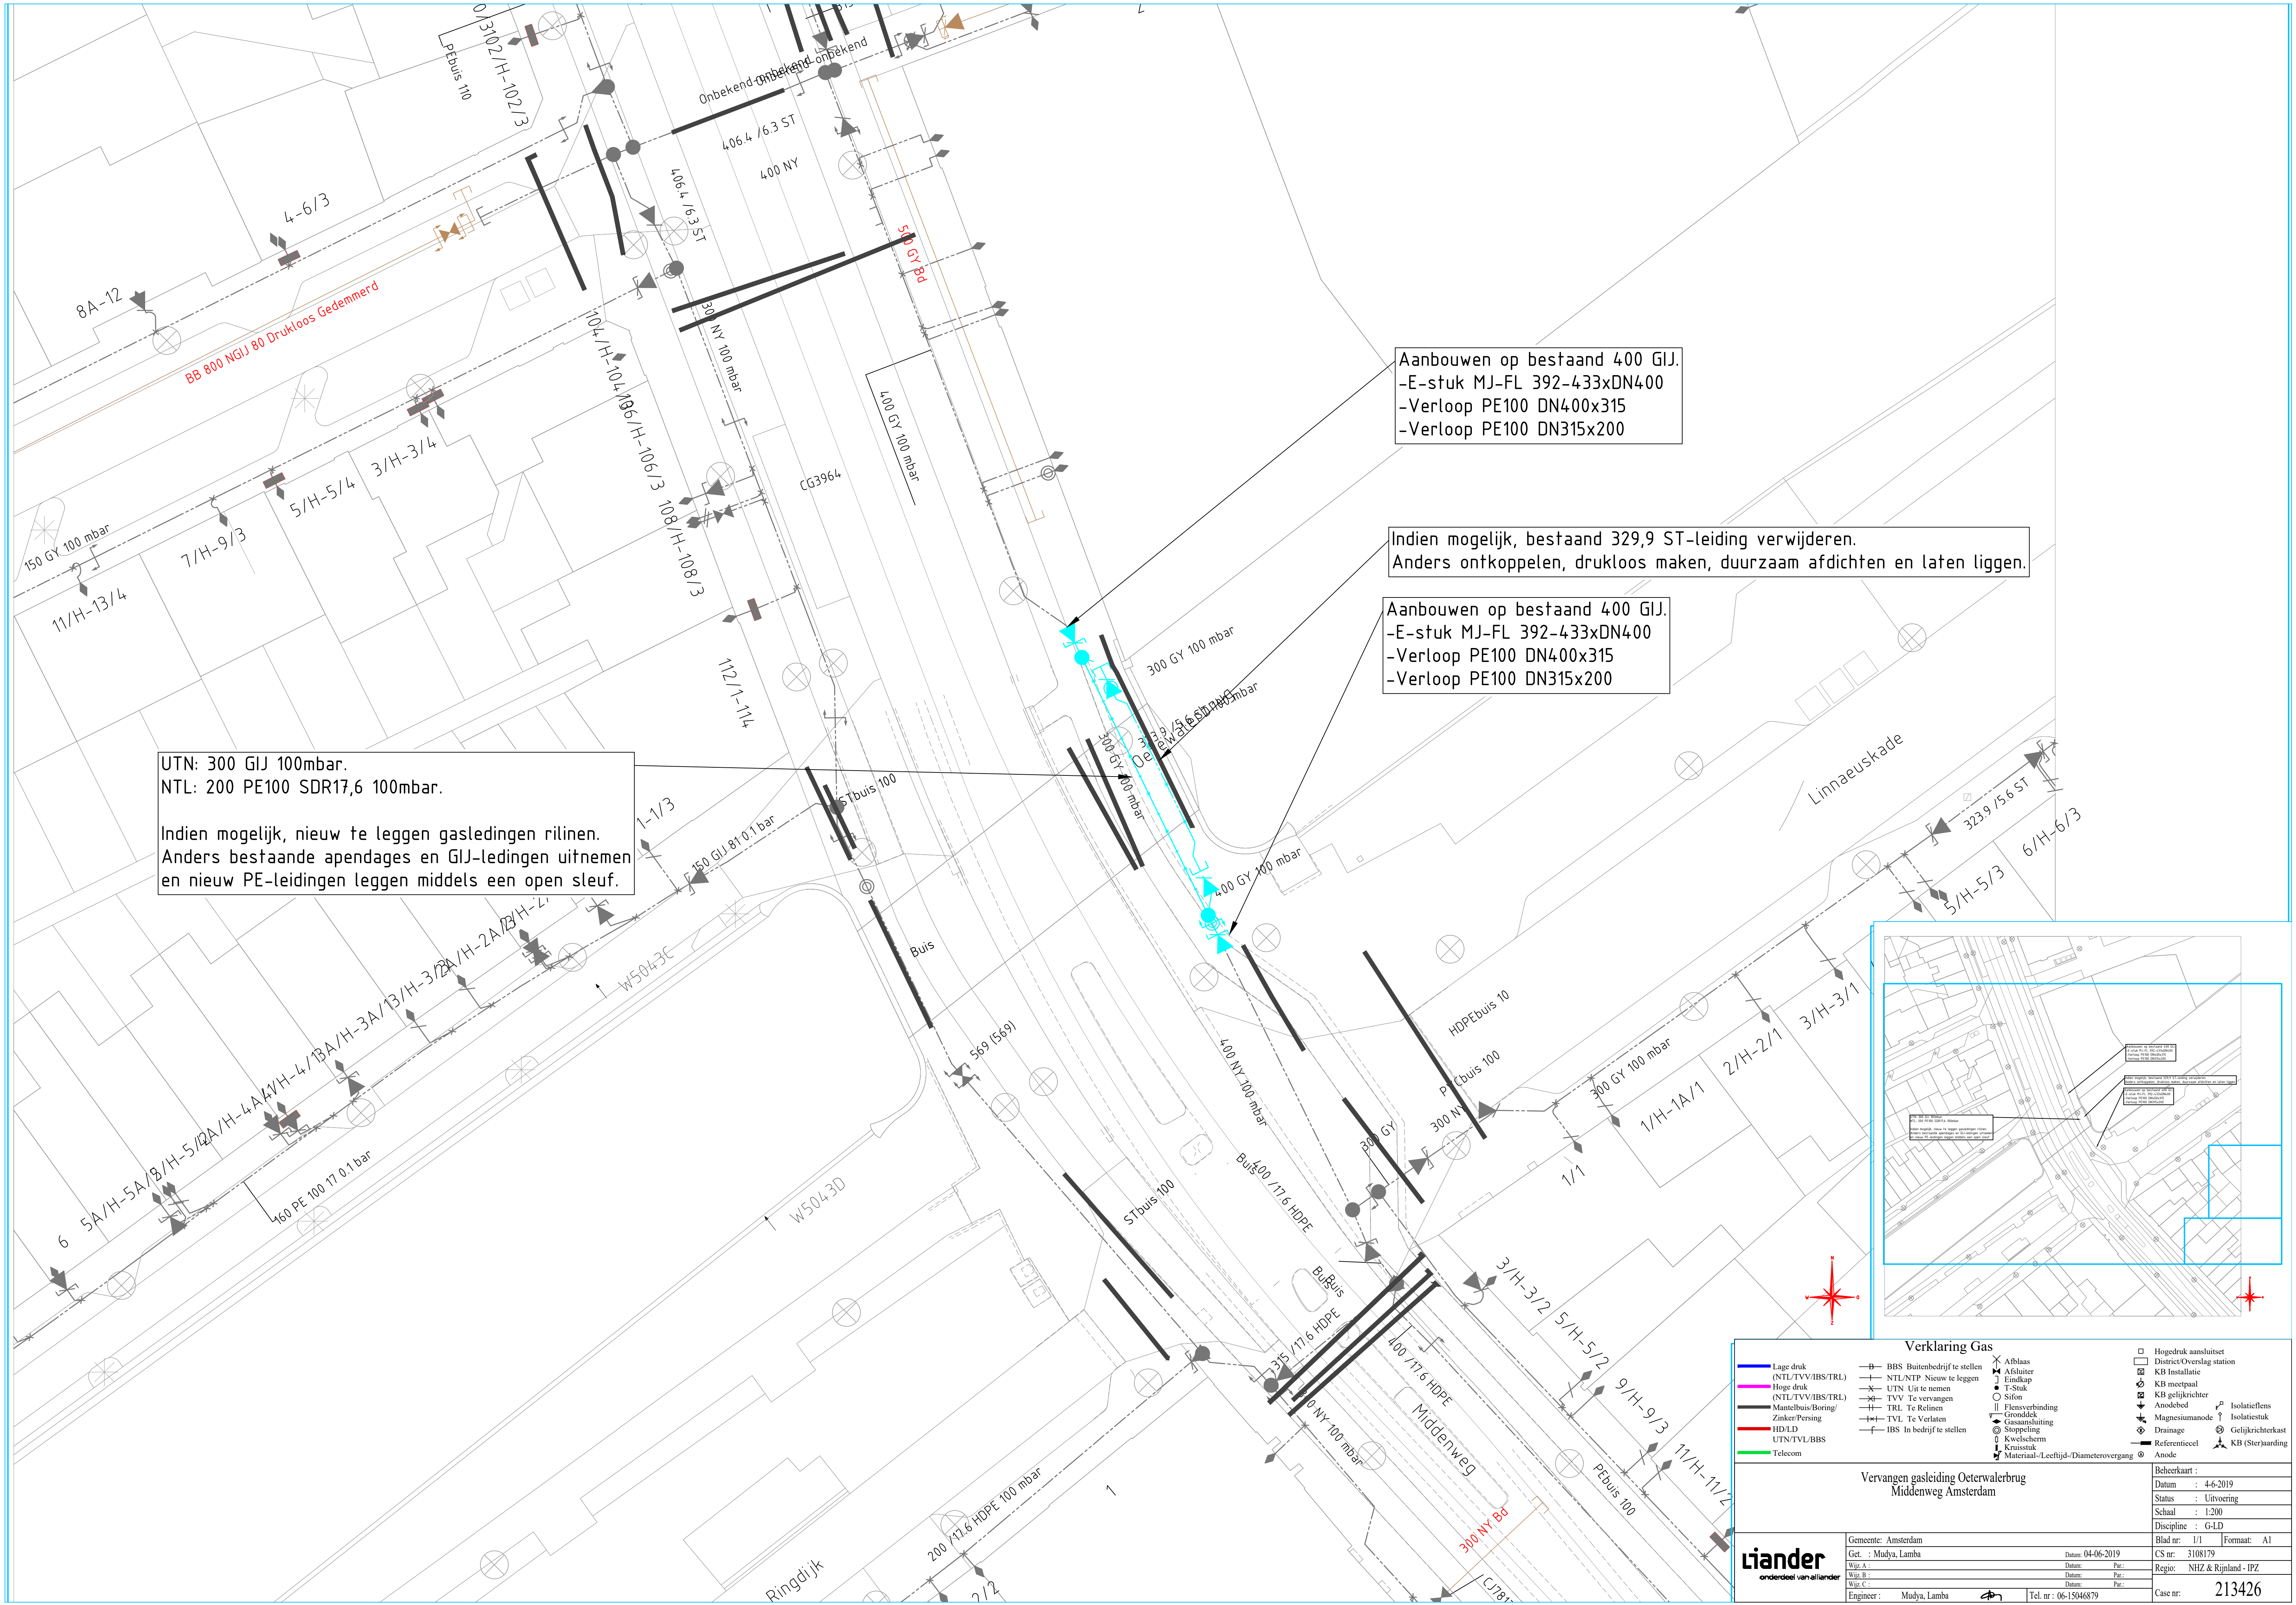


UTN: 300 GIJ 100mbar.  
NTL: 200 PE100 SDR17,6 100mbar.

Indien mogelijk, nieuw te leggen gasleidingen rilinen.  
Anders bestaande apendages en GIJ-ledingen uitnemen  
en nieuw PE-leidingen leggen middels een open sleuf.

Aanbouwen op bestaand 400 GIJ.  
-E-stuk MJ-FL 392-433xDN400  
-Verloop PE100 DN400x315  
-Verloop PE100 DN315x200

Indien mogelijk, bestaand 329,9 ST-leiding verwijderen.  
Anders ontkoppelen, drukloos maken, duurzaam afdichten en laten liggen.

Aanbouwen op bestaand 400 GIJ.  
-E-stuk MJ-FL 392-433xDN400  
-Verloop PE100 DN400x315  
-Verloop PE100 DN315x200

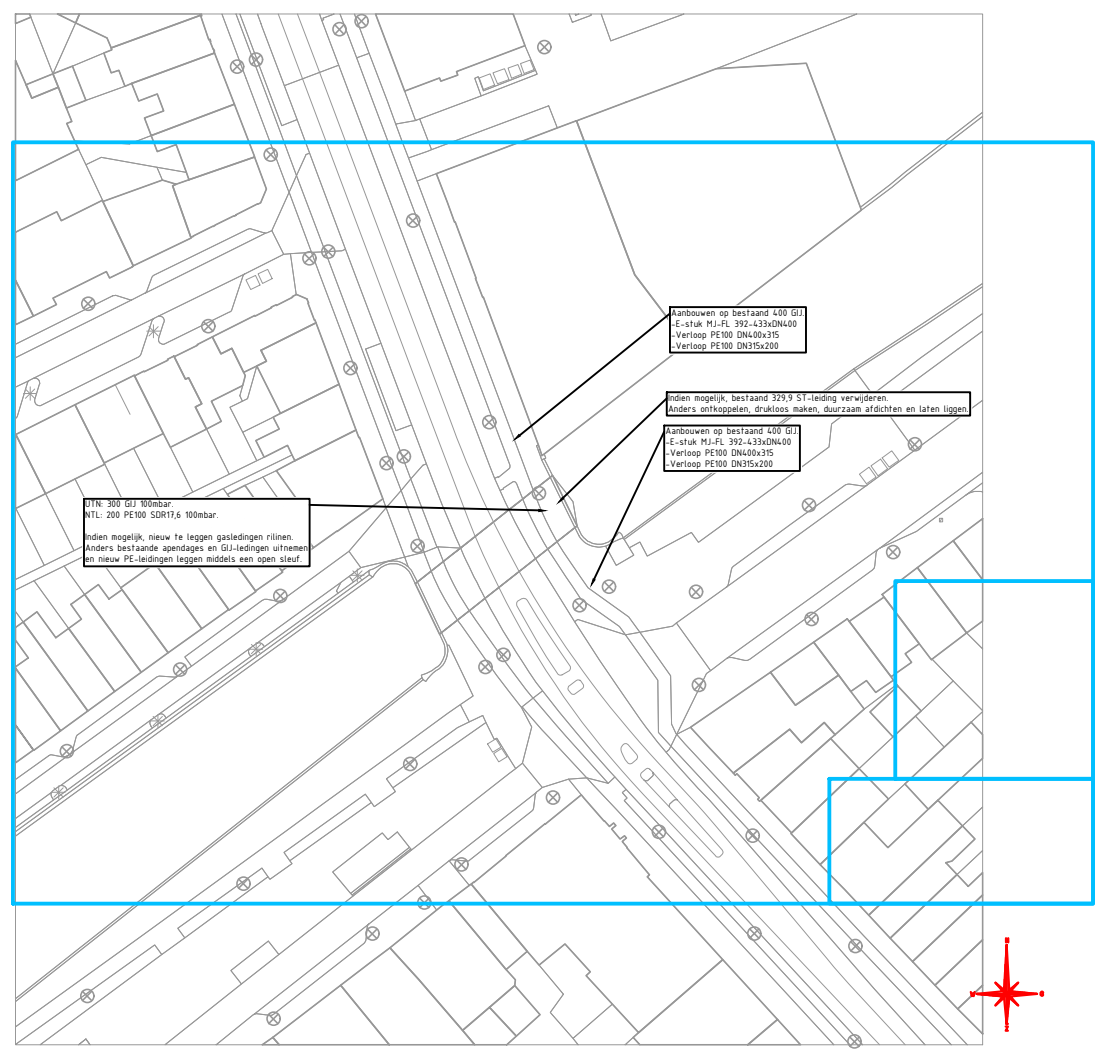

| Verklaring Gas              |                              |                                       |                           |
|-----------------------------|------------------------------|---------------------------------------|---------------------------|
| Lage druk (NTL/TVV/IBS/TRL) | BBS Buitenbedrijf te stellen | Afblaas                               | Hogedruk aansluitset      |
| Hoge druk (NTL/TVV/IBS/TRL) | NTL/NTP Nieuw te leggen      | Afsluit                               | District/Overslag station |
| Mantelbuis/Boring           | UTN Uit te nemen             | Eindknap                              | KB Installatie            |
| HD/LD                       | TVV Te vervangen             | T-Stuk                                | KB meetpaal               |
| UTN/TVL/BBS                 | TRL Te Relinen               | Sifon                                 | KB gelijkrichter          |
| Telecom                     | IBS In bedrijf te stellen    | Flensverbinding                       | Anodebed                  |
|                             |                              | Gasaansluiting                        | Magnesiumanode            |
|                             |                              | Stopwiel                              | Drainage                  |
|                             |                              | Kwelscherm                            | Referentiecel             |
|                             |                              | Kruisstuk                             | Anode                     |
|                             |                              | Materiaal-/Leeftijd-/Diameterovergang | Isolatieflens             |
|                             |                              |                                       | Isolatiestuk              |
|                             |                              |                                       | Gelijkrichterkast         |
|                             |                              |                                       | KB (Ster)jaardring        |

|                                                            |                   |                                                                                                 |                             |
|------------------------------------------------------------|-------------------|-------------------------------------------------------------------------------------------------|-----------------------------|
| Vervangen gasleiding Oeterwalerbrug<br>Middenweg Amsterdam |                   | Beheerkaart :<br>Datum : 4-6-2019<br>Status : Uitvoering<br>Schaal : 1:200<br>Discipline : G-LD |                             |
| Gemeente: Amsterdam                                        | Datum: 04-06-2019 | Blad nr: 1/1                                                                                    | Formaat: A1                 |
| Get. : Mudya, Lamba                                        | Datum: Par:       | CS nr: 3108179                                                                                  | Regio: NHZ & Rijnland - IPZ |
| Wijz. B : Mudya, Lamba                                     | Datum: Par:       | Engineer: Mudya, Lamba                                                                          | Case nr: 213426             |
| Wijz. C : Mudya, Lamba                                     | Datum: Par:       | Tel. nr: 06-15046879                                                                            |                             |