



Westdampark

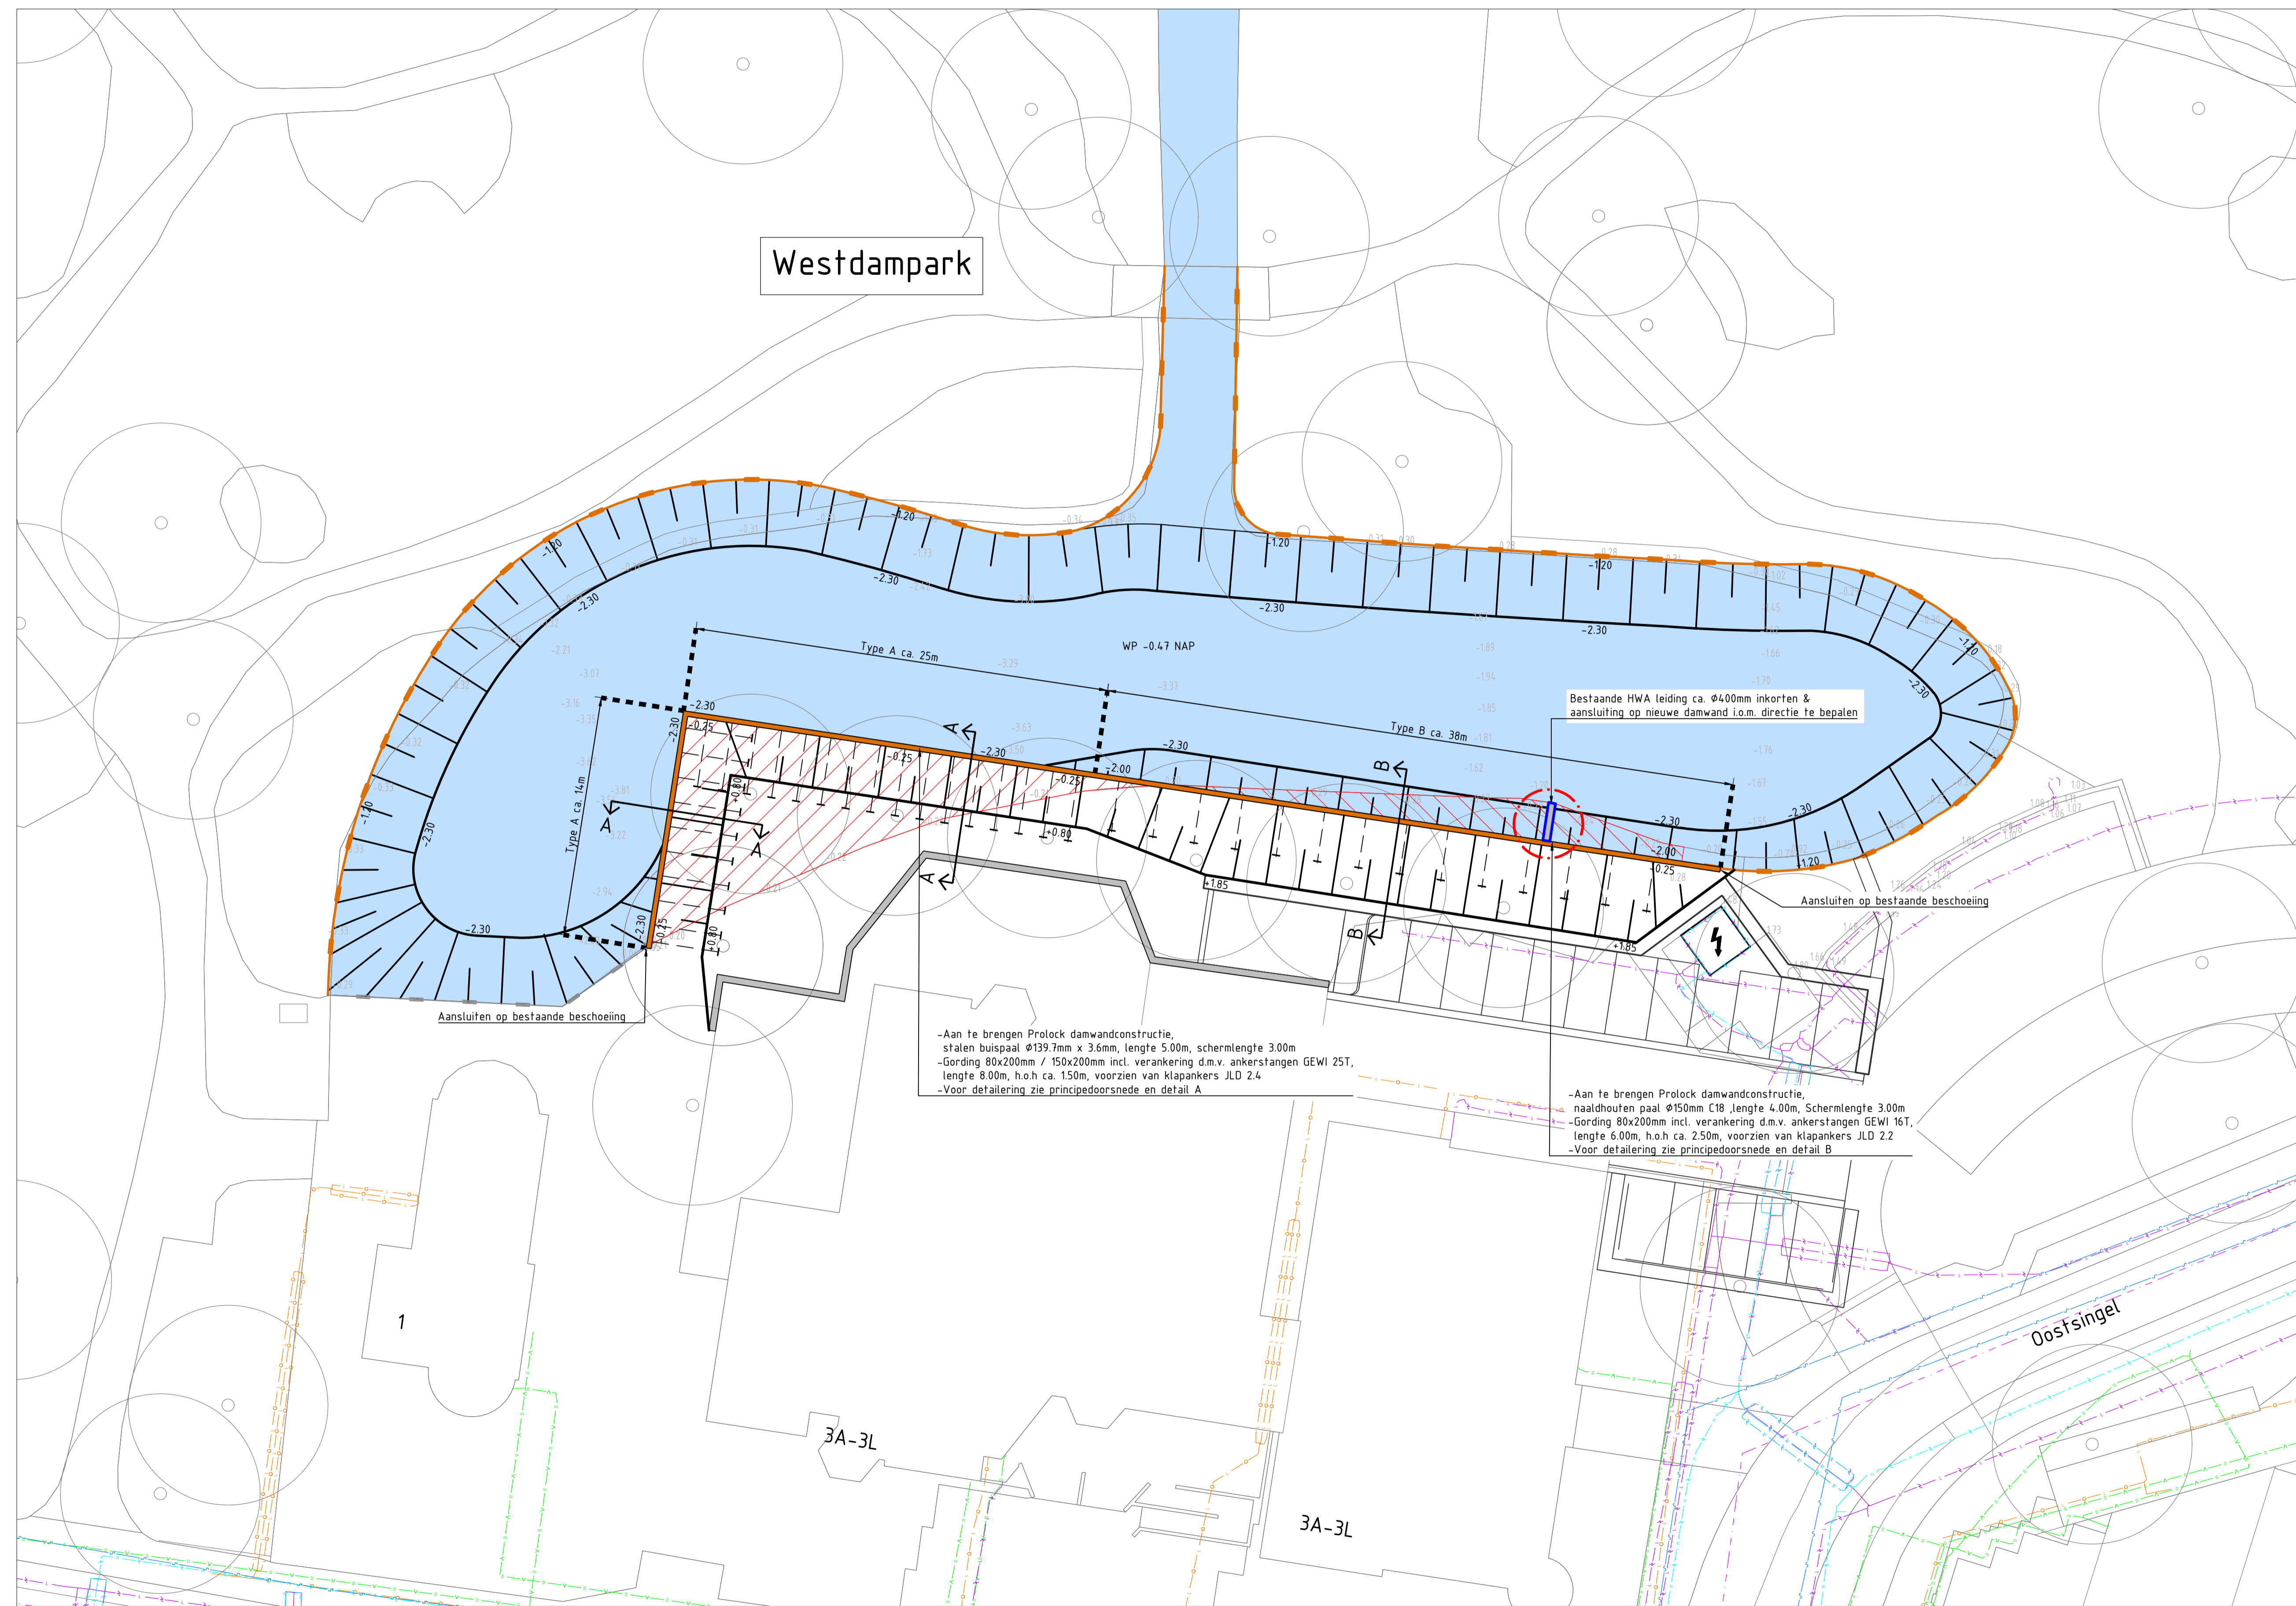


-Aan te brengen Prolock damwandconstructie, stalen buispaal Ø139,7mm x 3,6mm, lengte 5,00m, scherm lengte 3,00m  
-Gording 80x200mm / 150x200mm incl. verankering d.m.v. ankerstangen GEWI 25T, lengte 8,00m, h.o.h. ca. 1,50m, voorzien van klapankeers, type JLD 2.4  
-Voor detaillering zie principedoorsnede en detail A


-Aan te brengen Prolock damwandconstructie, naaldhouten paal Ø150mm C18, lengte 4,00m, scherm lengte 3,00m  
-Gording 80x200mm incl. verankering d.m.v. ankerstangen GEWI 16T, lengte 6,00m, h.o.h. ca. 2,50m, voorzien van klapankeers, type JLD 2.2  
-Voor detaillering zie principedoorsnede en detail B

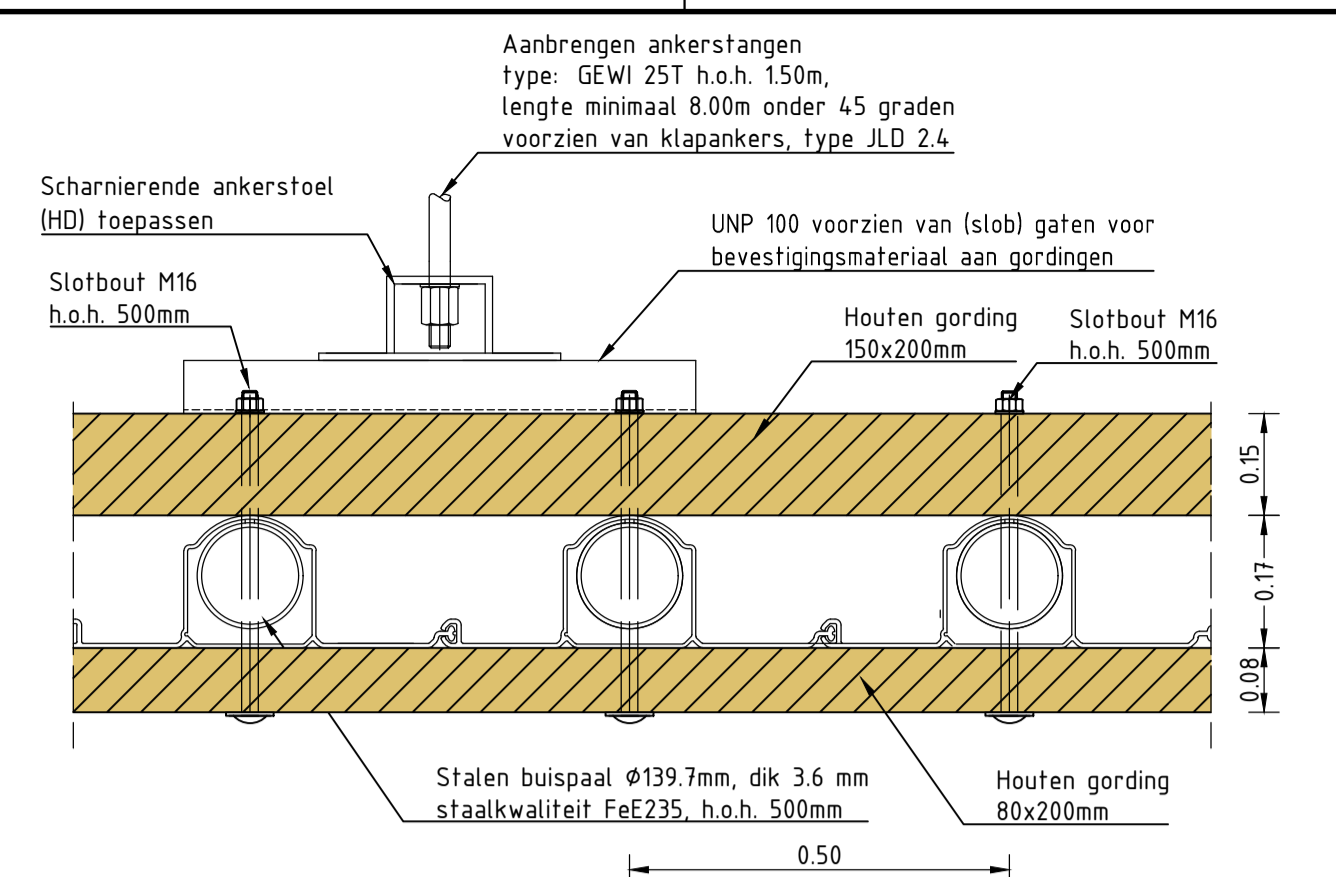


DETAIL A PROLOCK DAMWAND  
Schaal 1:10  
bovenaanzicht

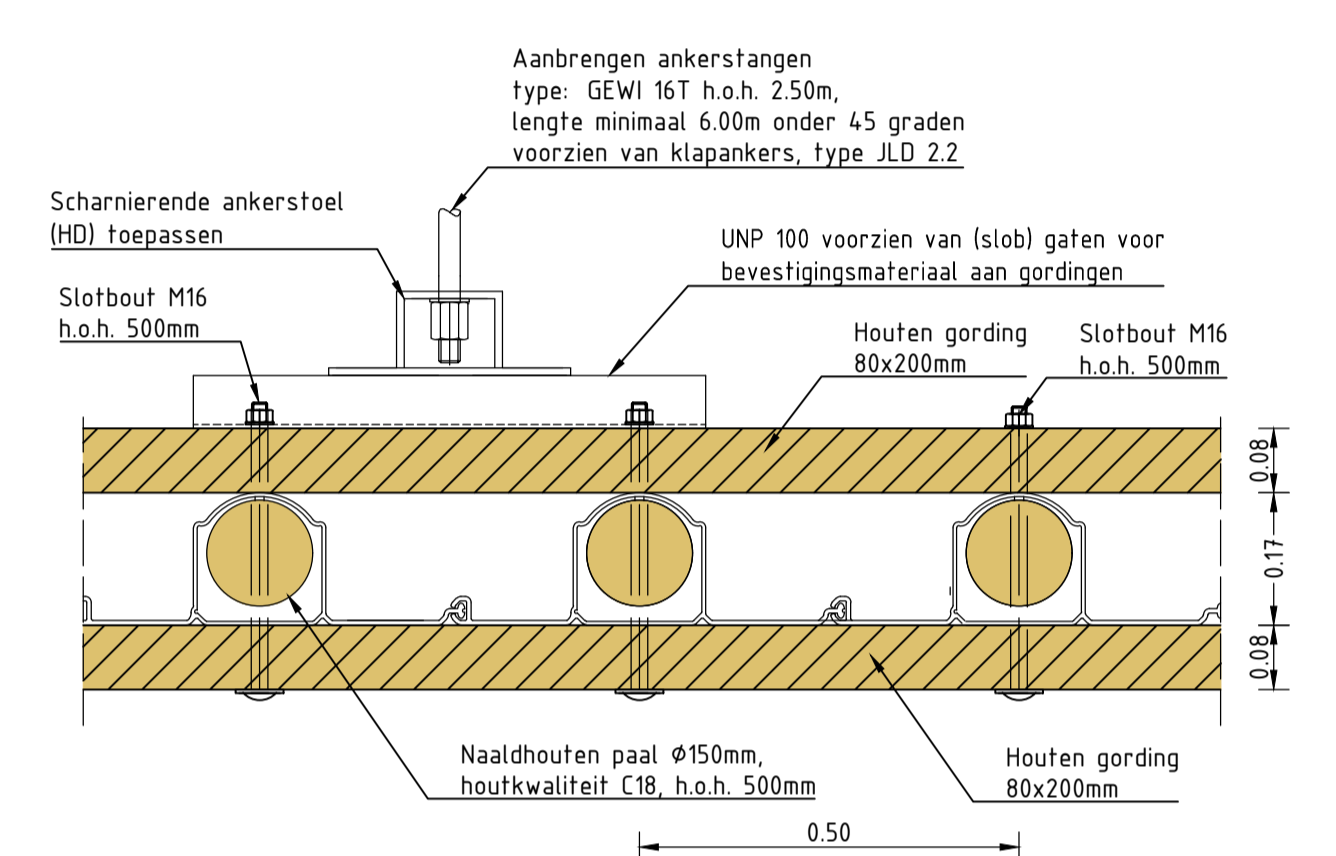


DETAIL B PROLOCK DAMWAND  
Schaal 1:10  
bovenaanzicht

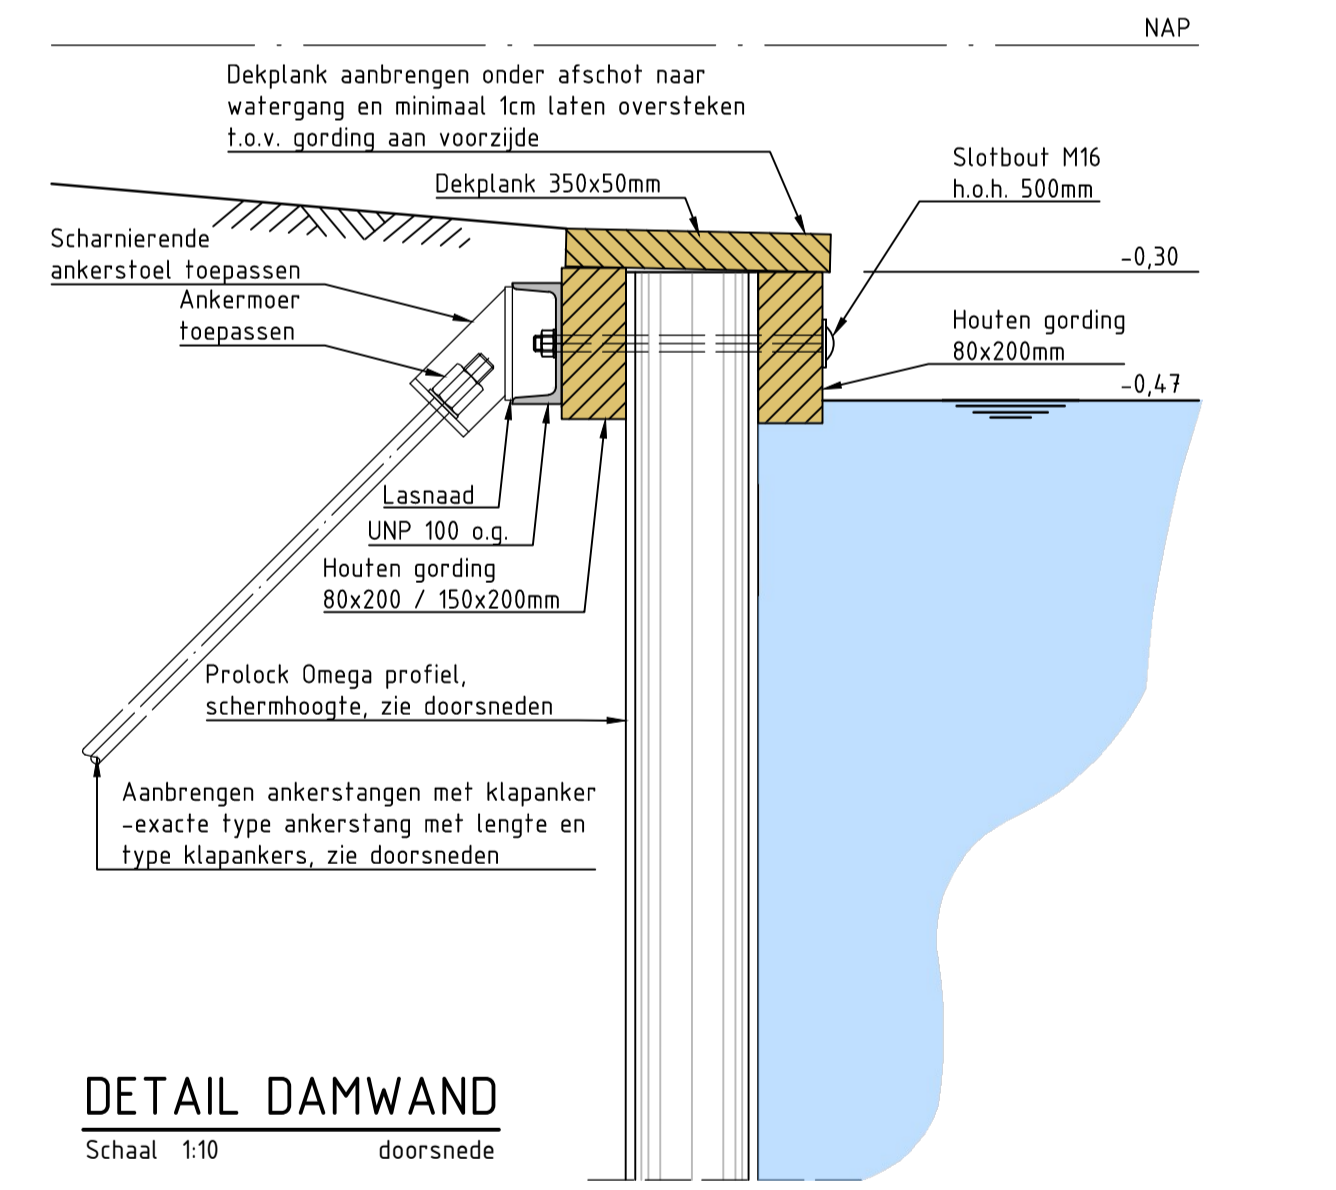

DETAIL DAMWAND  
Schaal 1:10  
doorsnede

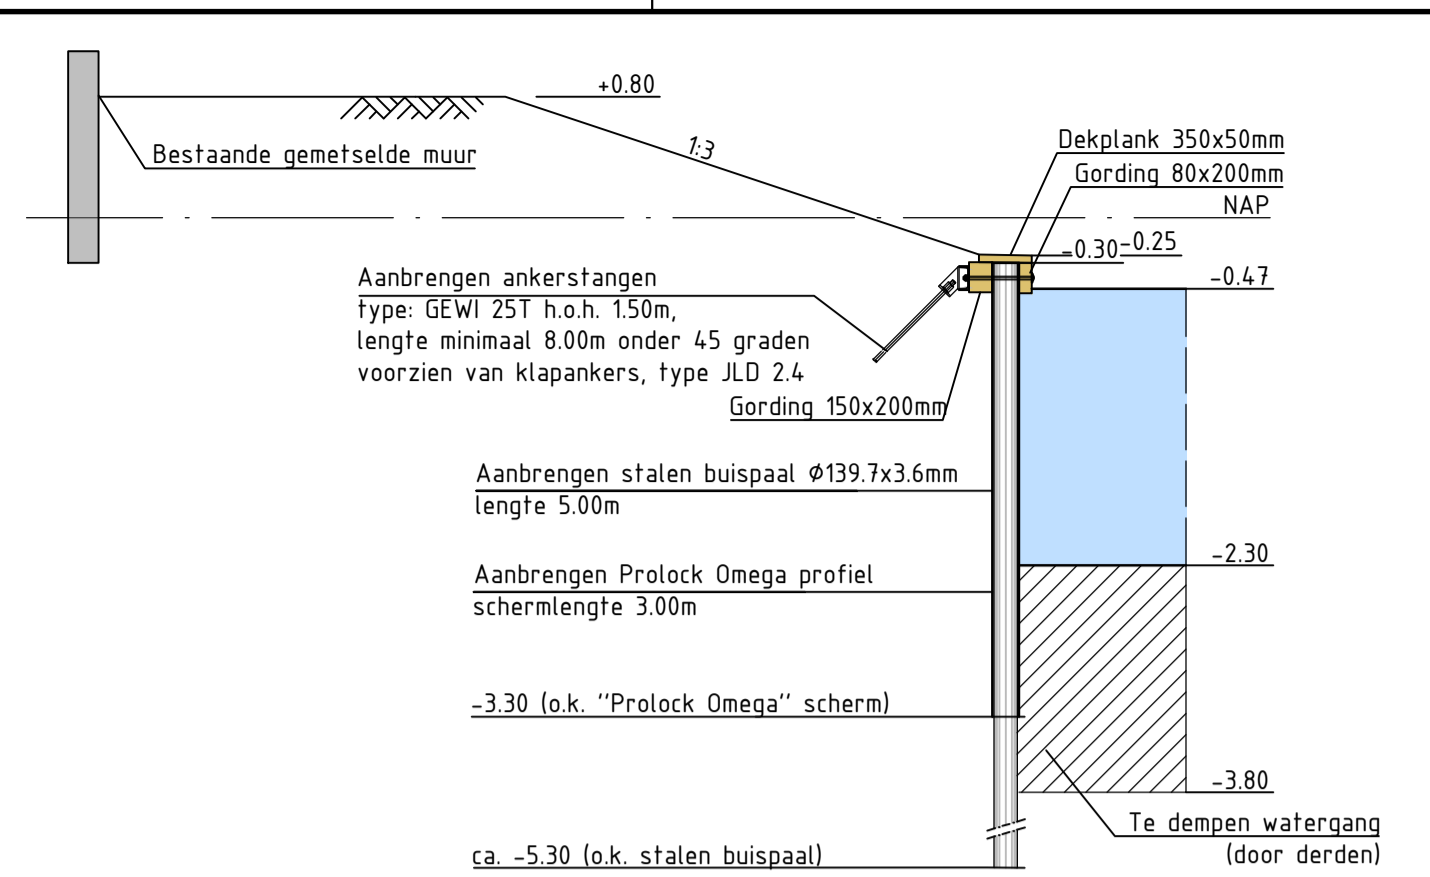

PRINCIPEDOORSNEDE A PROLOCK DAMWAND  
Schaal 1:50  
doorsnede

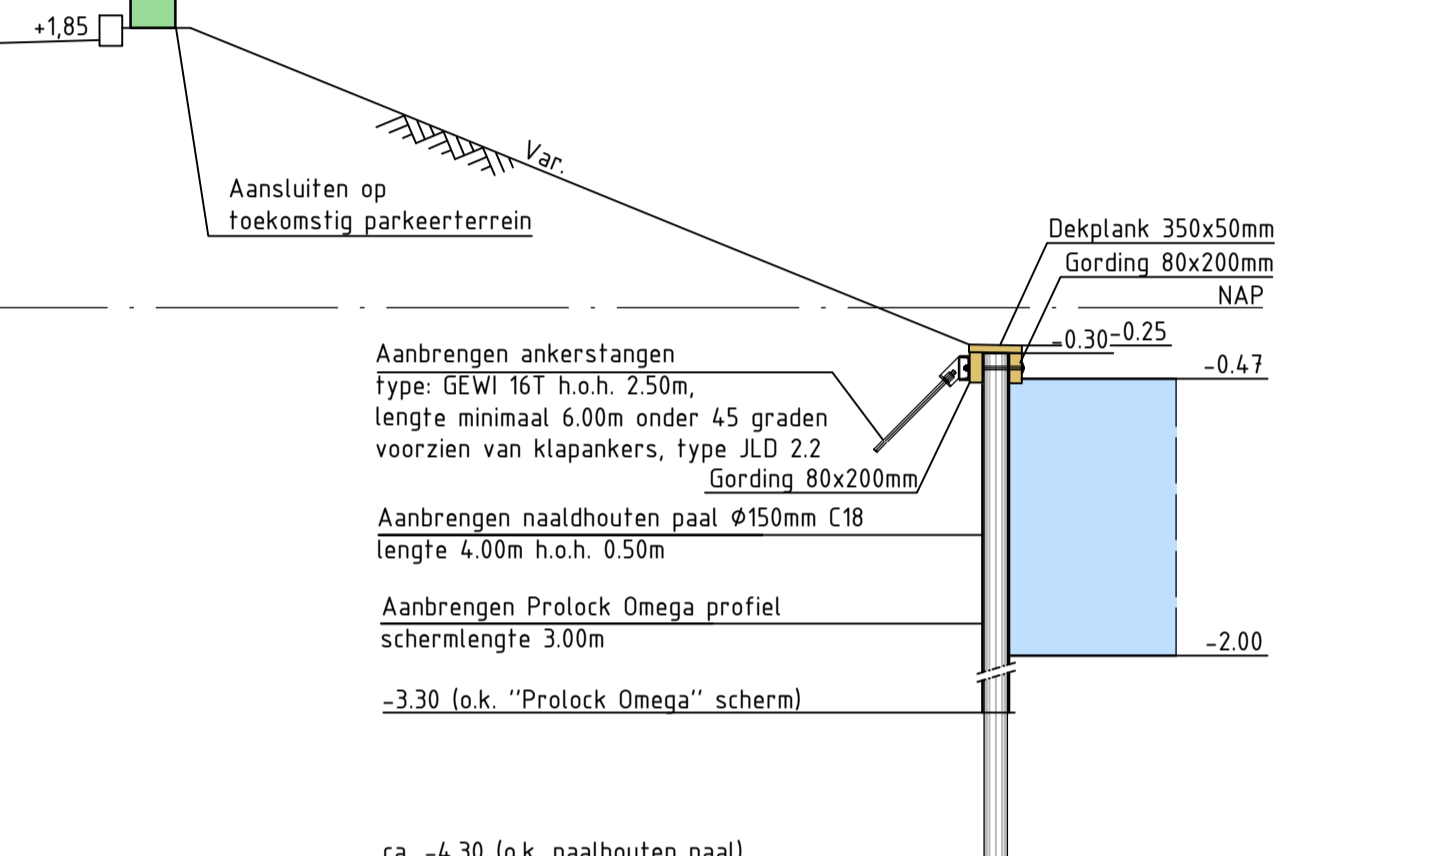

PRINCIPEDOORSNEDE B PROLOCK DAMWAND  
Schaal 1:50  
doorsnede

LEGENDA KLIC

- Datakabel
- Elektriciteit - Laagspanning
- Elektriciteit - Middenspanning
- Gasleiding - Lagedruk
- Waterleiding
- Riolering - Vrijverval

LEGENDA

- 2,30 Nieuw maaiveld/bodempeil
- 1,67 Bestaand maaiveld/bodempeil
- Aan te brengen damwandconstructie
- Aan te brengen ankerstangen en bijbehorende klapankeers (zie profiel en detail A&B, indicatieve locatie)
- Locatie overige beschoeping (door derden)
- Te dempen watergang
- Ontgraven bestaand maaiveld
- WP -0,47 NAP Oppervlaktewater, peil -0,47
- Locatie bestaande gemetselde muur
- 2 Locatie dwarsprofiel

ALGEMEEN:

ALLE AANWEZIGE BESTAANDE BESCHOEING DIENT VOLLEDIG TE WORDEN VERWIJDERD (INDIEN AANWEZIG)

Maten in meters, tenzij anders aangegeven  
Materiaal in millimeters  
Hoogtematen in meters i.o.v. N.A.P.

**Gemeente Woerden**  
Project: **Aanbrengen damwand langs Westdampark**  
Onderdeel: **Nieuw te maken werk**

Projectnummer	Tekeningnummer	Verie	Datum van uitgave	Ontwerpfase	Contractnummer
344759	344759-T001-BSCH-L01	D1	16-01-2019	Uitvoeringsontwerp	
Blad	Van	Schaal	Formaat	Kentoor	Get. Gec. Acc.
1		1:200 / 1:50 / 1:10	A2-L (841-1189)	De Bilt	JDR MJ RvK

DEFINITIEF

