



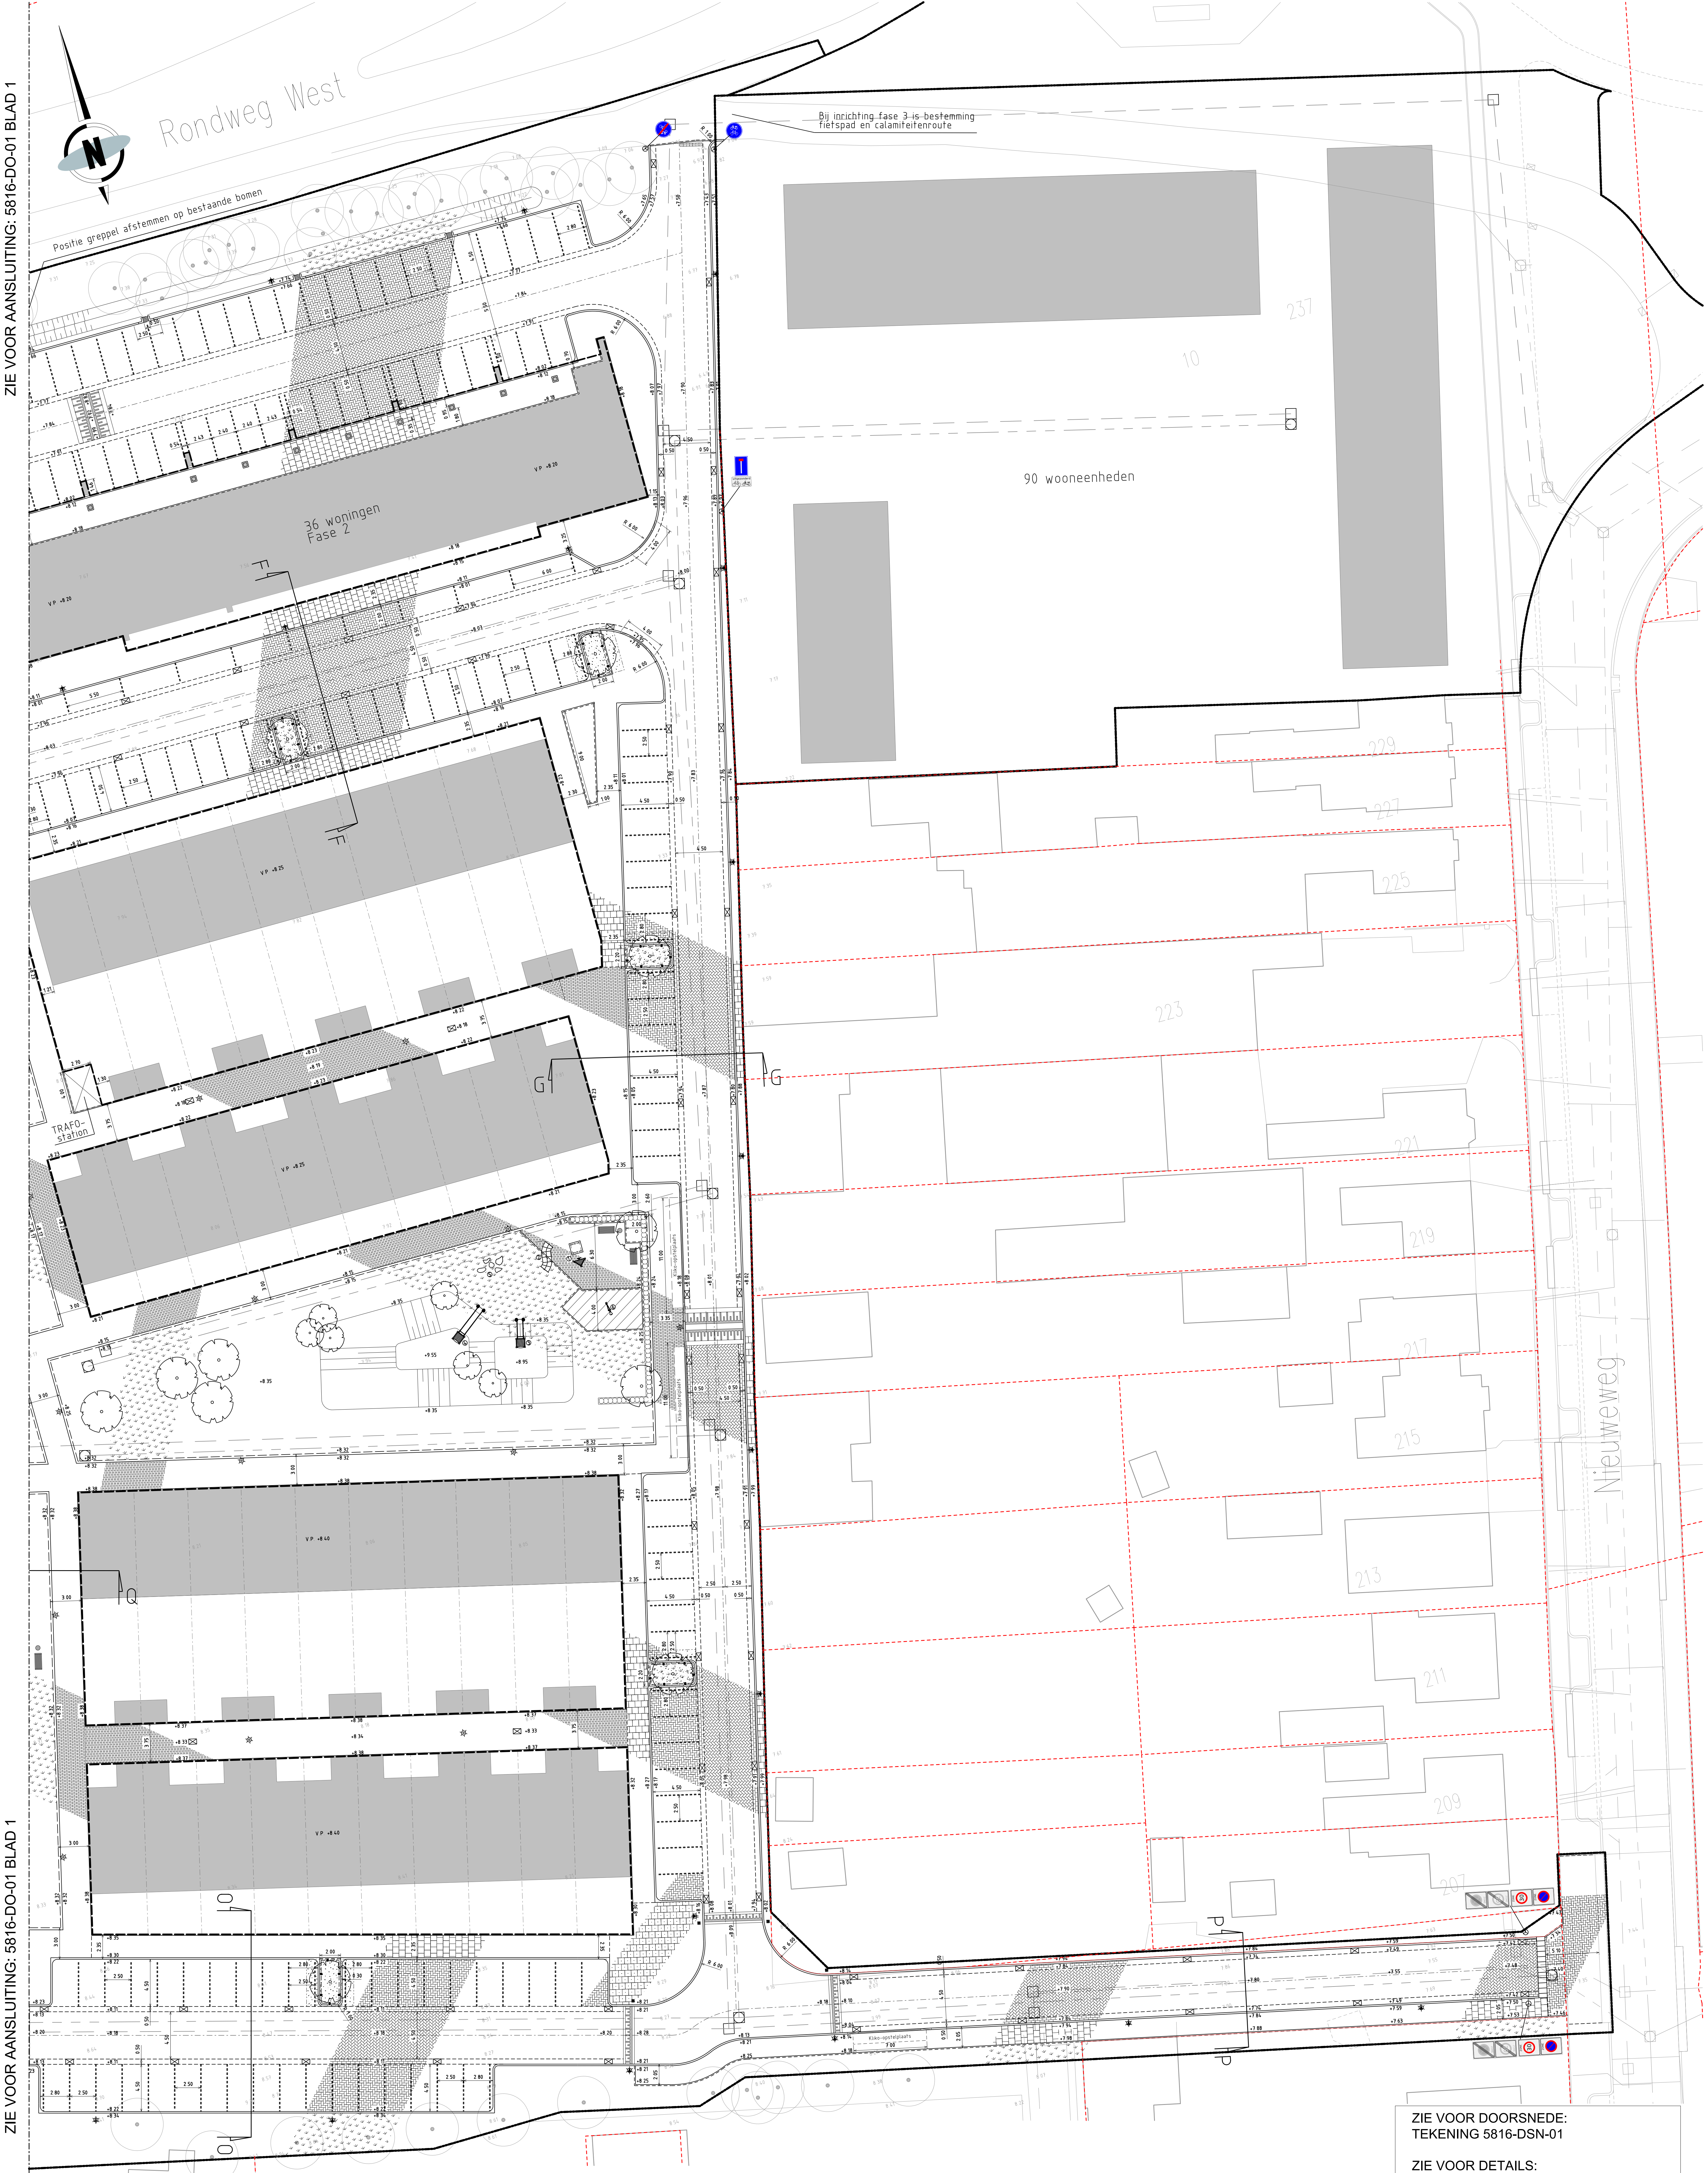

- Legenda
- As-rijweg
 - Matenaalgrins
 - Werkgrins
 - Grens uitgerbaar
 - Kadastrale grins
 - Rijweg, betonstraatstenen, keifmaat, 5 strekken, rood
 - Parkeren, betonstraatstenen, keifmaat, ellobogverband, zwart
 - Fietsspad, betontegels, 300x300x60mm, halfstevensverband, grijs
 - Trottoir, betontegels, 300x300x45mm, halfstevensverband, grijs
 - Trottoir, betontegels, 300x300x60mm, halfstevensverband, grijs
 - Trottoir, betontegels, 300x300x80mm, halfstevensverband, grijs
 - Trottoir, betonstraatstenen, dikformaat, halfstevensverband, rood
 - Irrih, betontegels, 300x150x80mm, ellobogverband, grijs
 - Molpoot, betonstraatstenen, keifmaat, 5 strekken, rood
 - Hemelwater afvoer, betontegels, 300x300x50mm, grijs
 - Parkeringsafschieding, betonstraatstenen, keifmaat, 1-1, wit
 - Aanbrengen groen, zie groentekening
 - Speelplaats, zand
 - Bomenrandlaaf en bomenrand, zie doorsnede grondverberfening
 - Drempel markering, zie detail
 - Bestaande hoogtemaat f.o.v. N.A.P.
 - Nieuwe hoogtemaat f.o.v. N.A.P.
 - Straalkolk
 - Slokop
 - Speeltoestel, zie ontwerprichtie 11-05-2016
 - Verkeersbordpaal
 - Trottoirband, 120/150x250mm, Lavaro Bont 703
 - Inritverloopband, 130/150x250mm, limes, midden en rechts, Lavaro Bont 703
 - Trottoirband/Amstelband, 200/200x370mm, Lavaro Bont 703
 - Opstapband, 100x200mm, gladgrjs
 - Opstapband, 200x200mm, Lavaro Bont 703
 - Verlaatsen bestaande inritband, 800x500 mm
 - Inritband, 600x200x300 mm
 - Inritband, 600x160x500 mm
 - Blokkemaaf
 - Hekwerk, perken 800 mm
 - Hekwerk, toegangspoort
 - Wortelscherm, 0,60 - 0,80 m diep
 - Vaste paal, type, Lankhorst KLP-H, kunststof, 150x150x1400 mm
 - Afzetpaal, verzonden klappaaf, fa. ERDI, model 90, rood/wit
 - Ondergrondse afvalcontainer
 - Zifbank
 - Afvalbak, Constructie 70, fa. Grjsen, verzinkt en gesot, RAL 7016
 - DepoDng, RAL 5012
 - Lichtmast 6m hoog, dubbele uithouder, aangebracht door derden
 - Lichtmast 6m hoog, enkele uithouder, aangebracht door derden
 - Lichtmast 4m hoog, enkele uithouder, aangebracht door derden
 - Haag 40-50cm hoog, zie groentekening
 - Nieuwe boon, zie groentekening
 - Bestaande boon

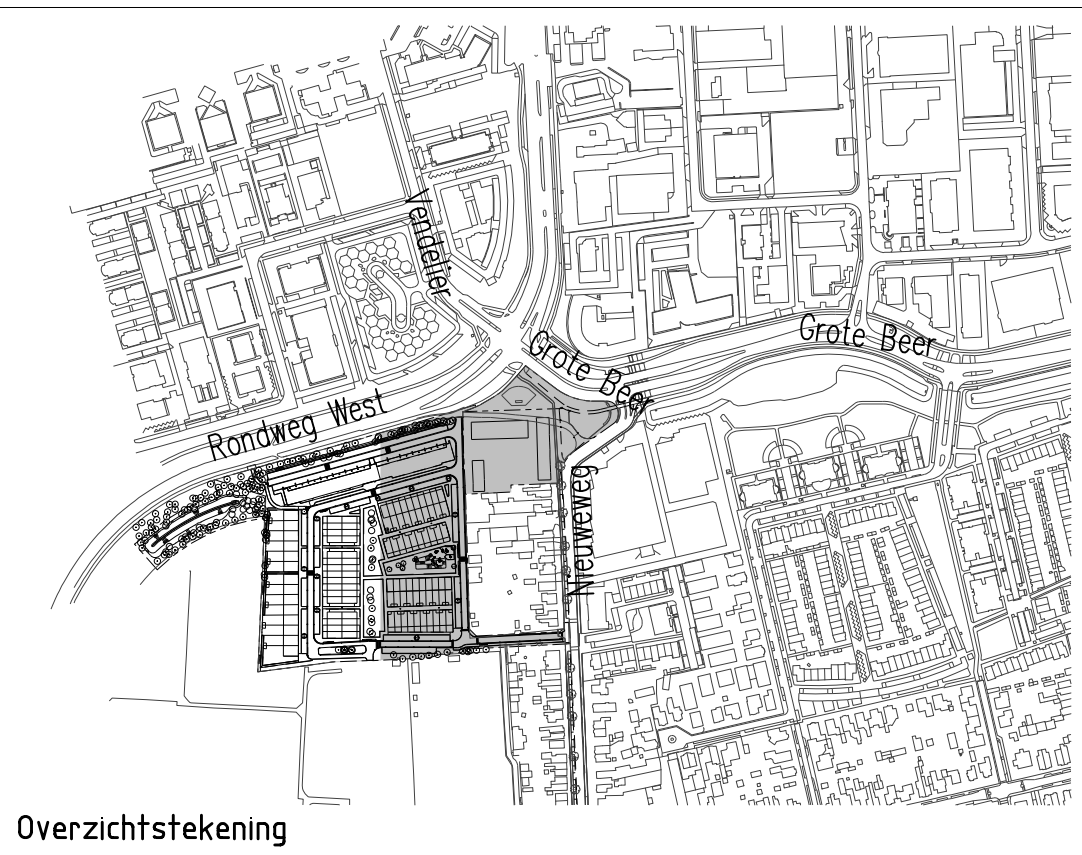

ZIE VOOR DOORSNEDE:
TEKENING 5816-DSN-01

ZIE VOOR DETAILS:
TEKENING 5816-DET-01

ZIE VOOR GROEN:
TEKENING 5816-GRN-01

Gemeente Veenendaal		WATERPAS	
Veense Poort		Gebiedsontwikkeling	
Blad 2-3			
DO - nieuwe situatie			
getekend	formaat A0	proj.nr. 5816	status Concept
E. Kuchler	schaal 1:200	soort DO	tekortgr.
	datum 14-10-2016	teken 1	
		par. acc. proj.1	par. acc. opt.
		5816-DO-01	