



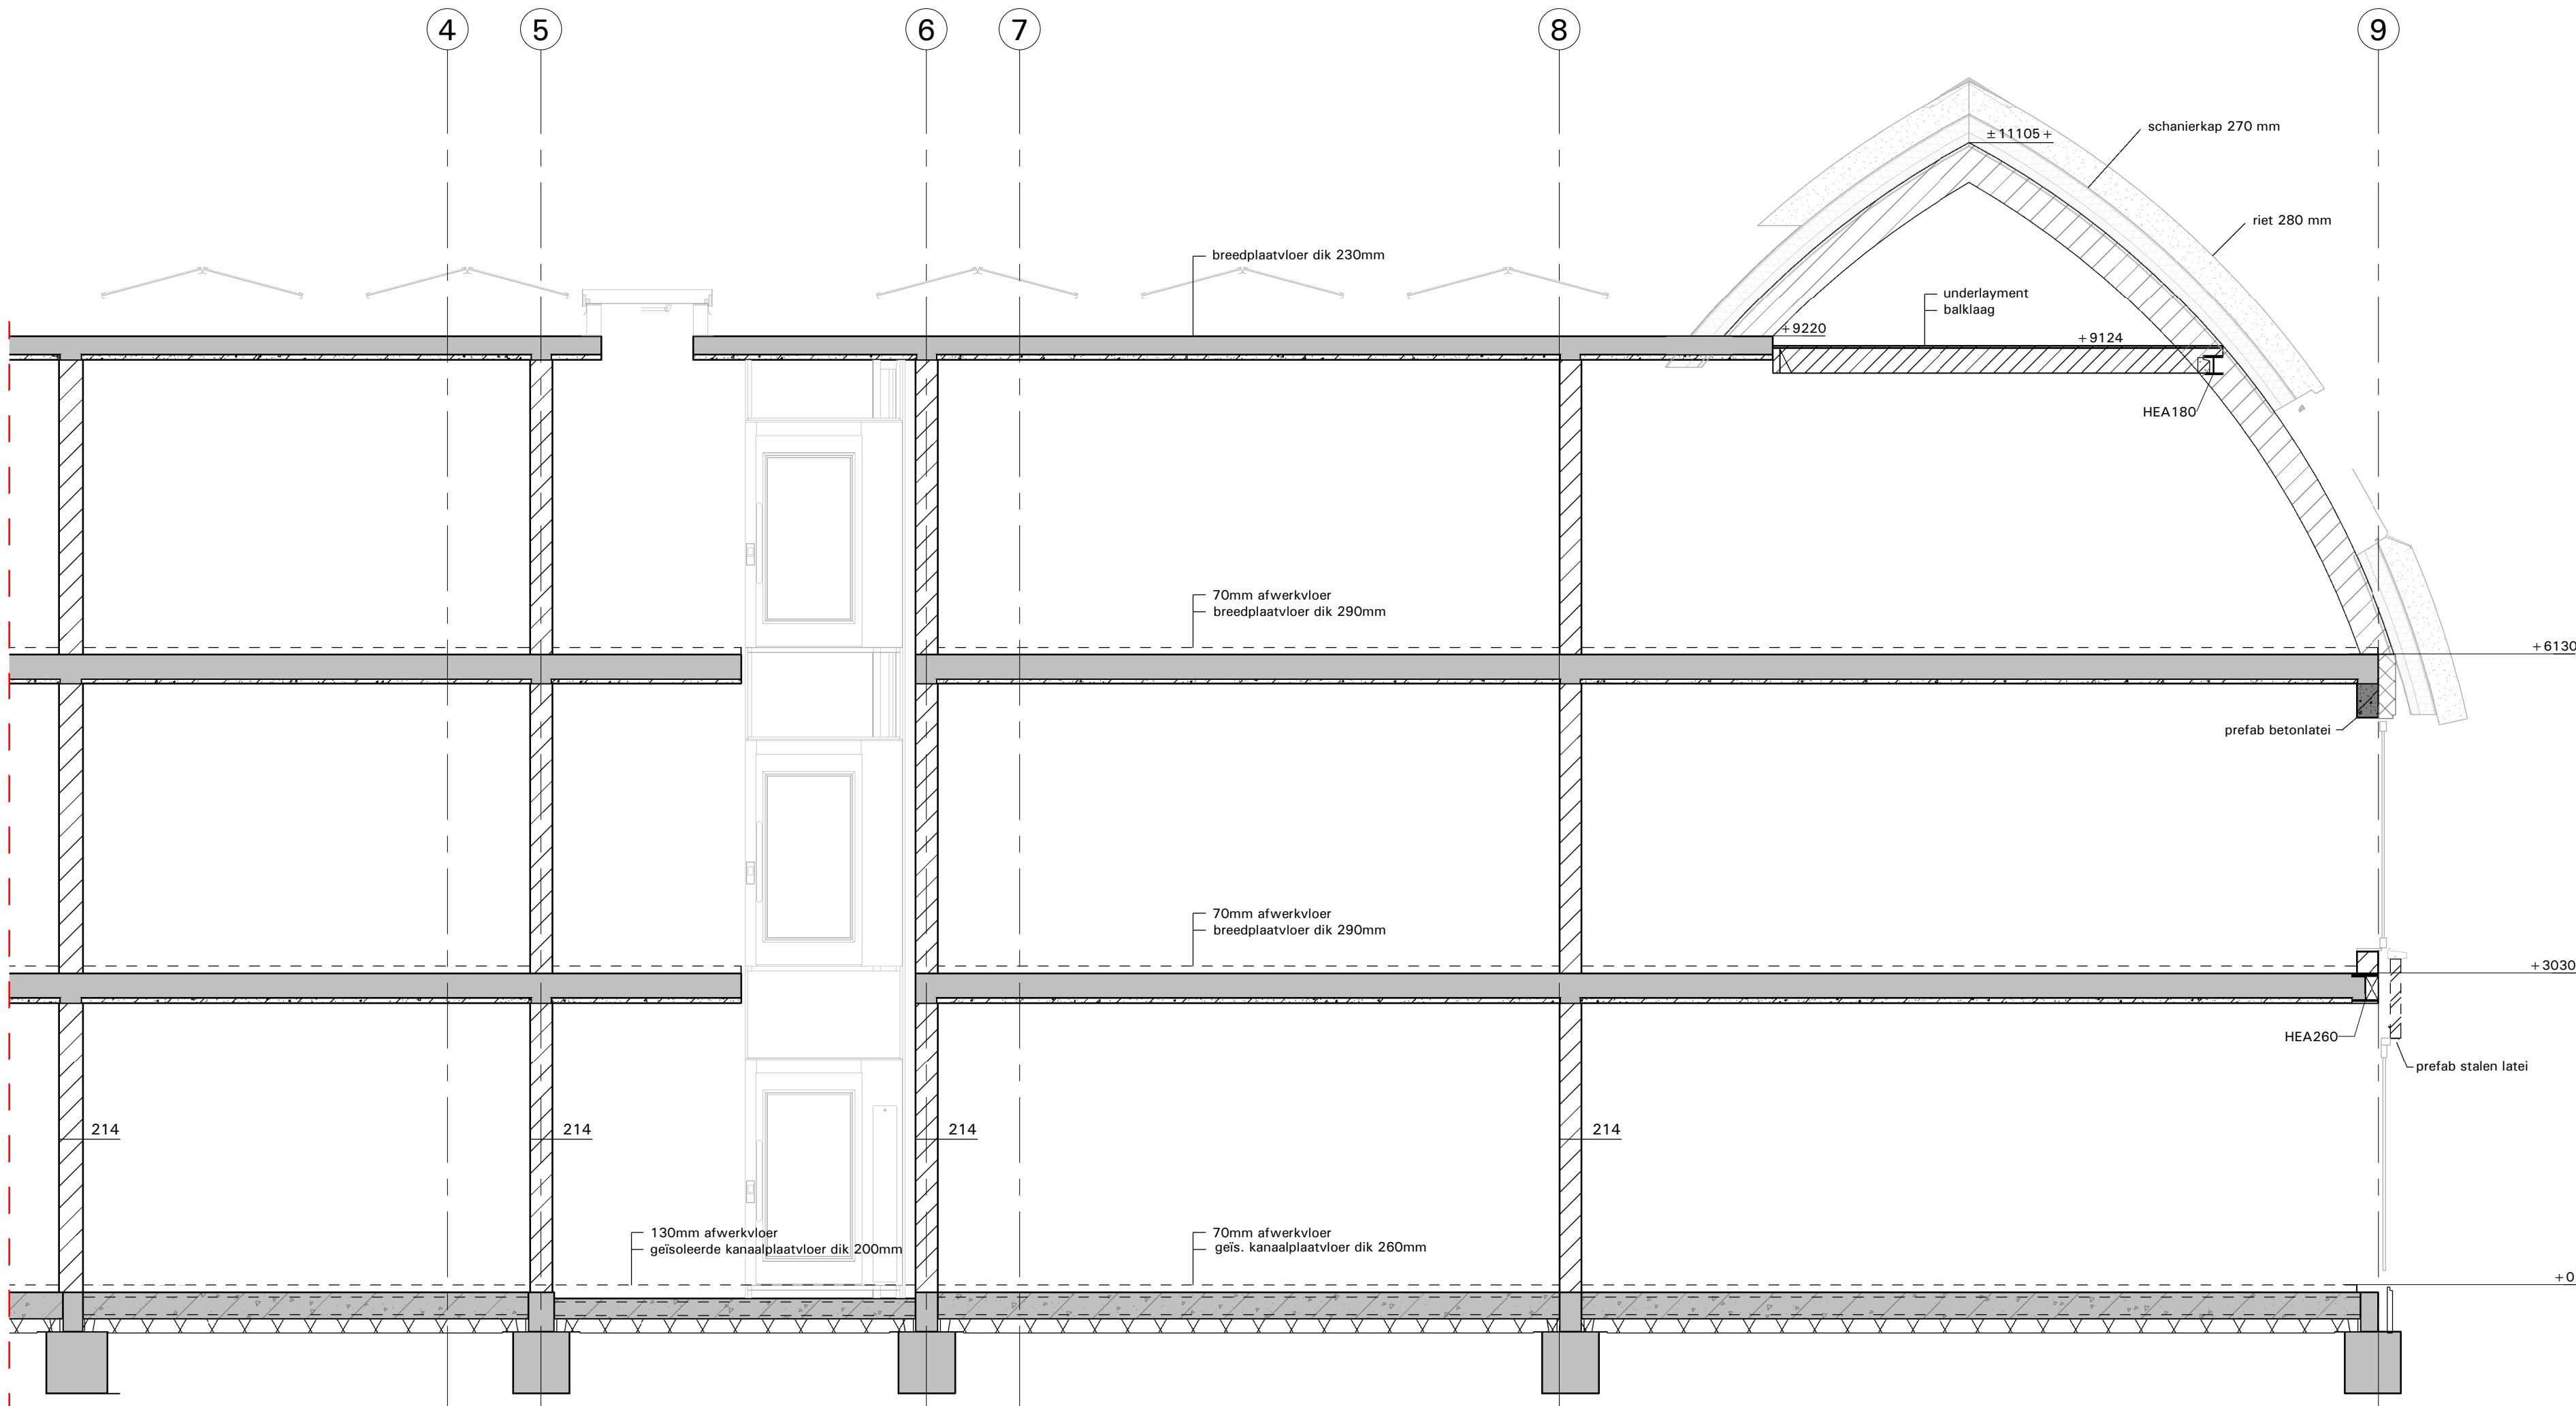


Drsn. A-A
E 1 : 50

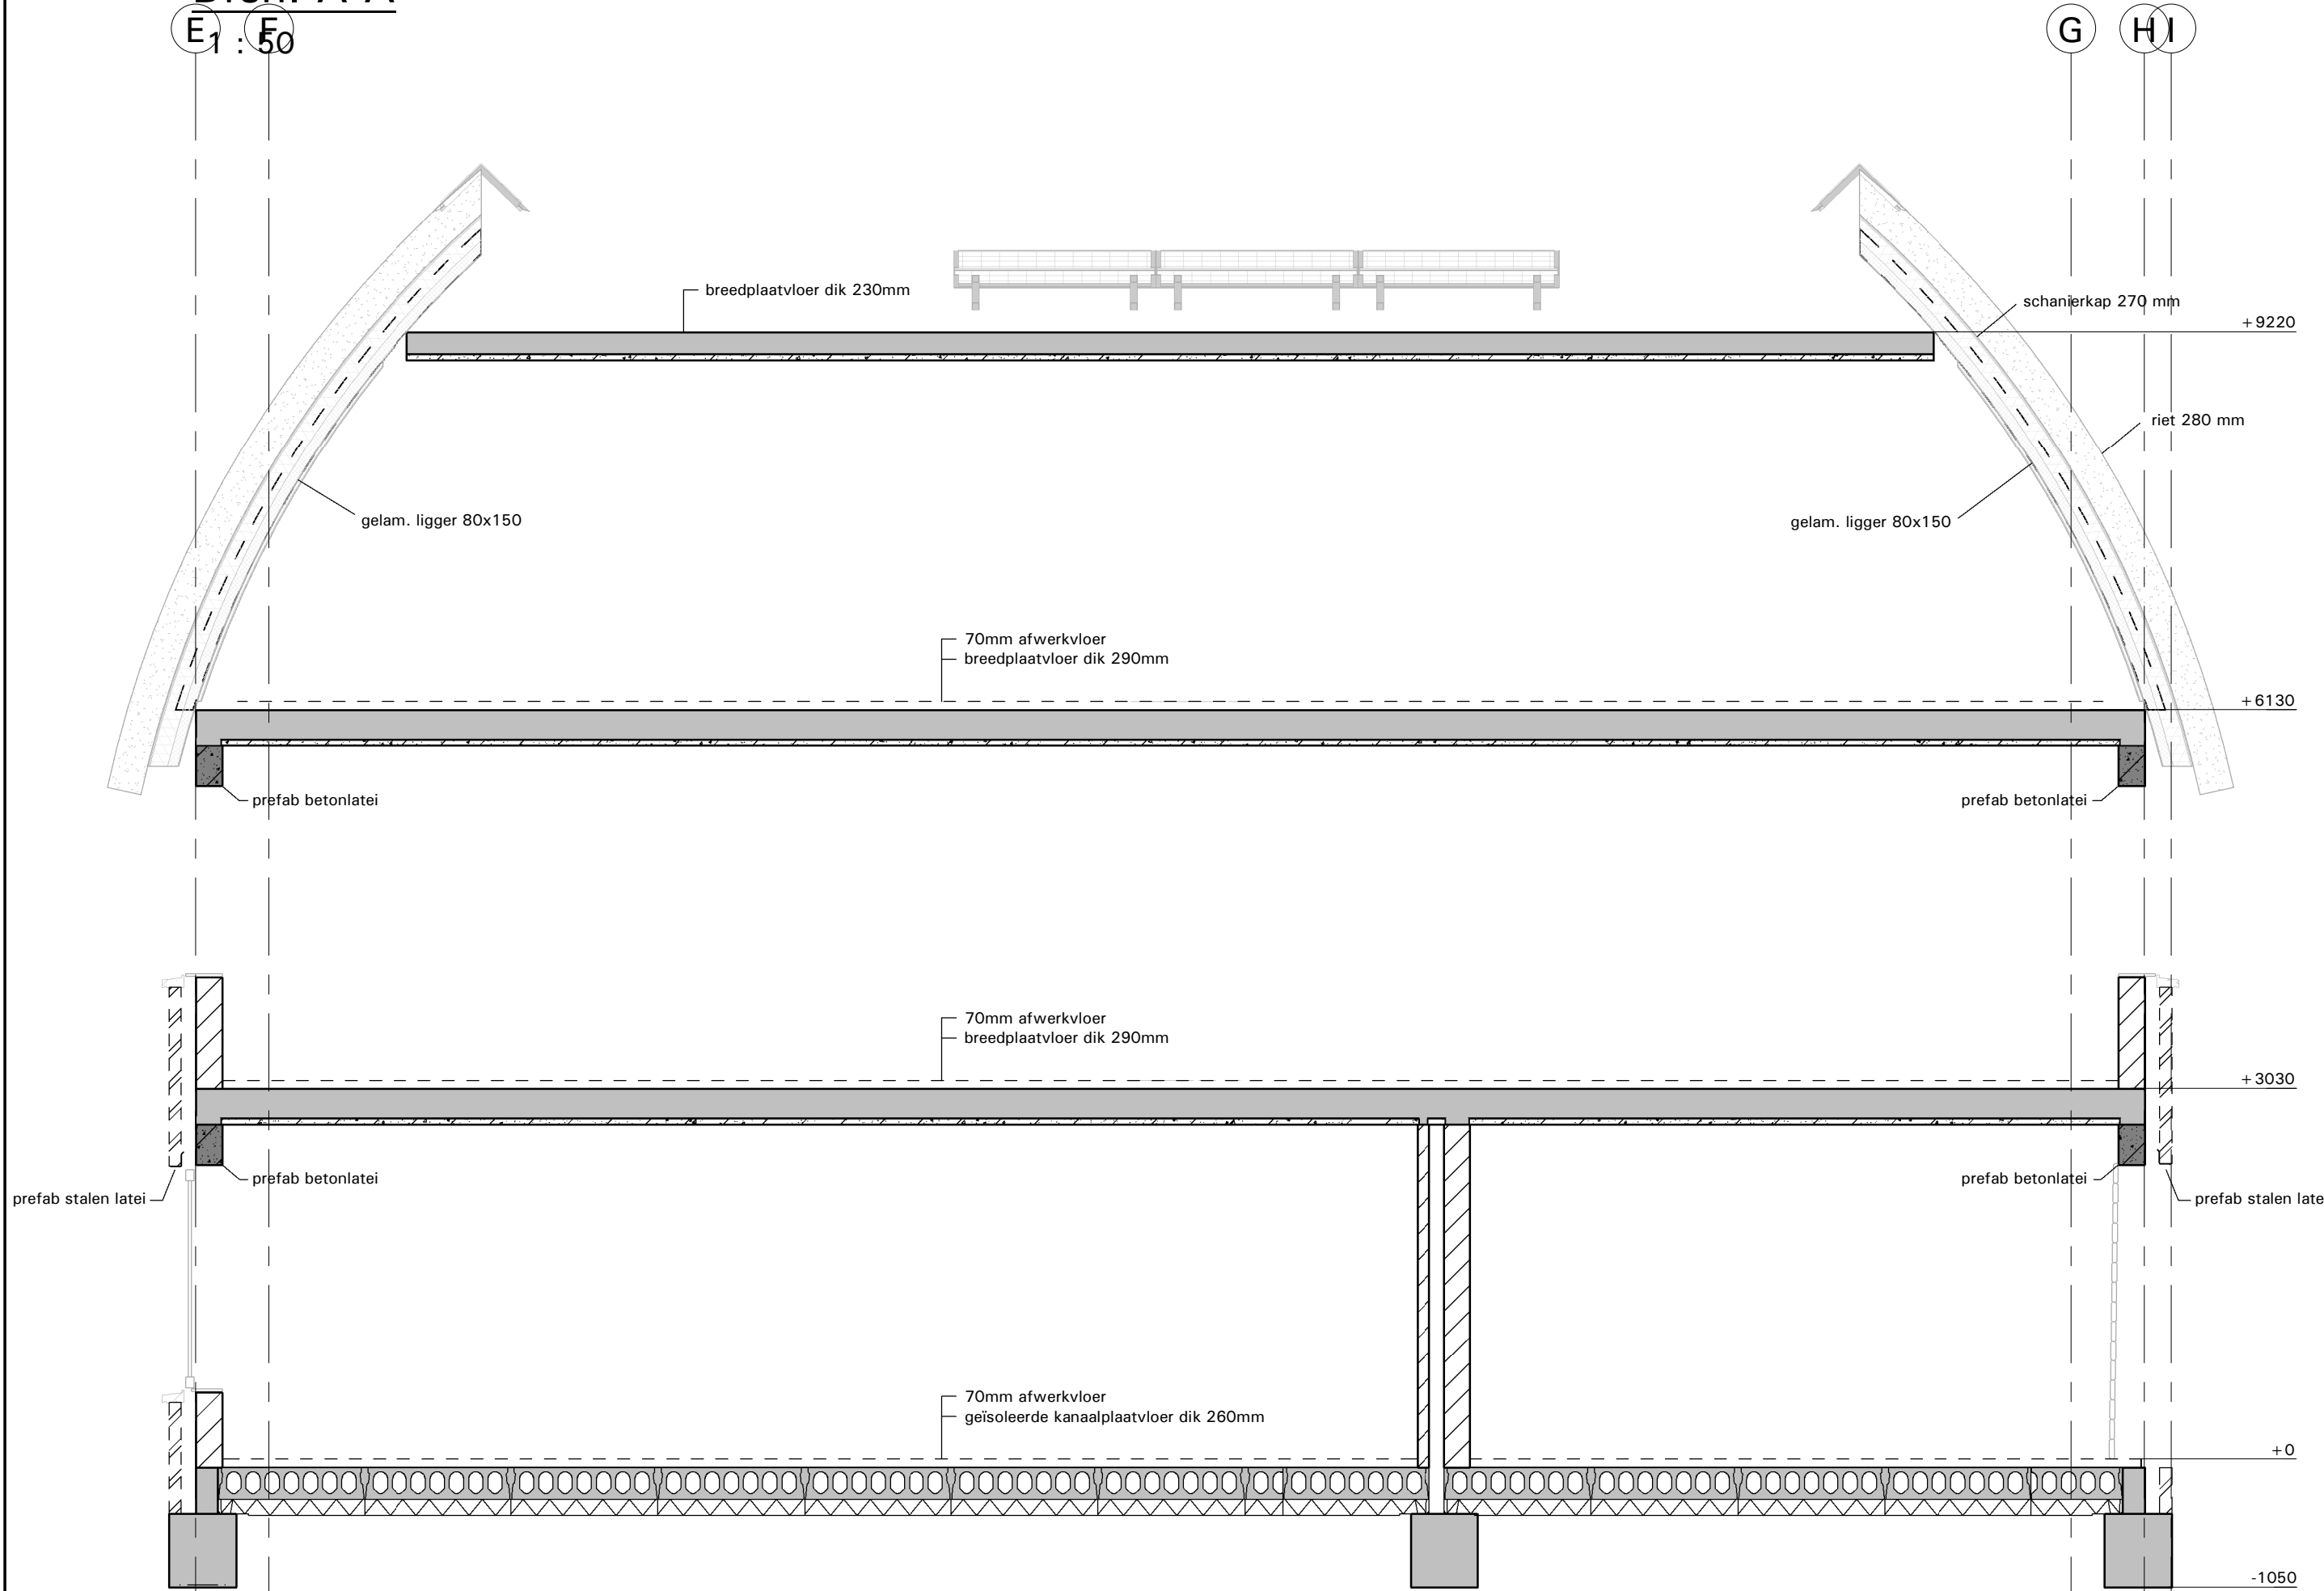

Drsn. B-B
1 : 50

Gecontroleerd
A. Ali
Kenmerk: 2019W1812
Datum: 06-11-2019

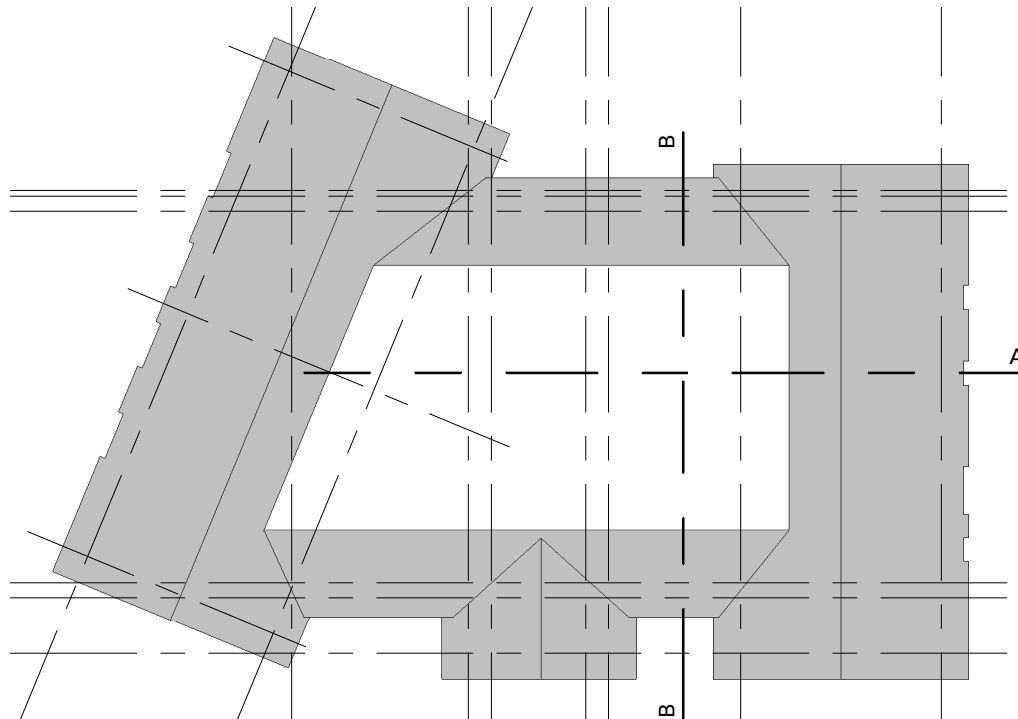

Rev.	14-02-2019	Bouwaanvraag	Revisie omschrijving	mk	Gez
Project	Villa Thorbecke Barneveld				
Onderdeel	Doorsnede				
Opdrachtgever	Kroon Kennisteam - Borne				
Architect	Building Design Architectuur - Borne				
Aannemer	Klompenburg Bouw BV - Nunspeet				
 CONSTRUCTIES & INNOVATIES B.V. adviesbureau voor bouwtechniek - oldenzaal			Constructeur : Ing. M.Lefink Tekenaar : mk Formaat : A1 Schaal: Zie tekening Projectnr.: 18.99.89 Tekeningnr.: B05 Revisie:		