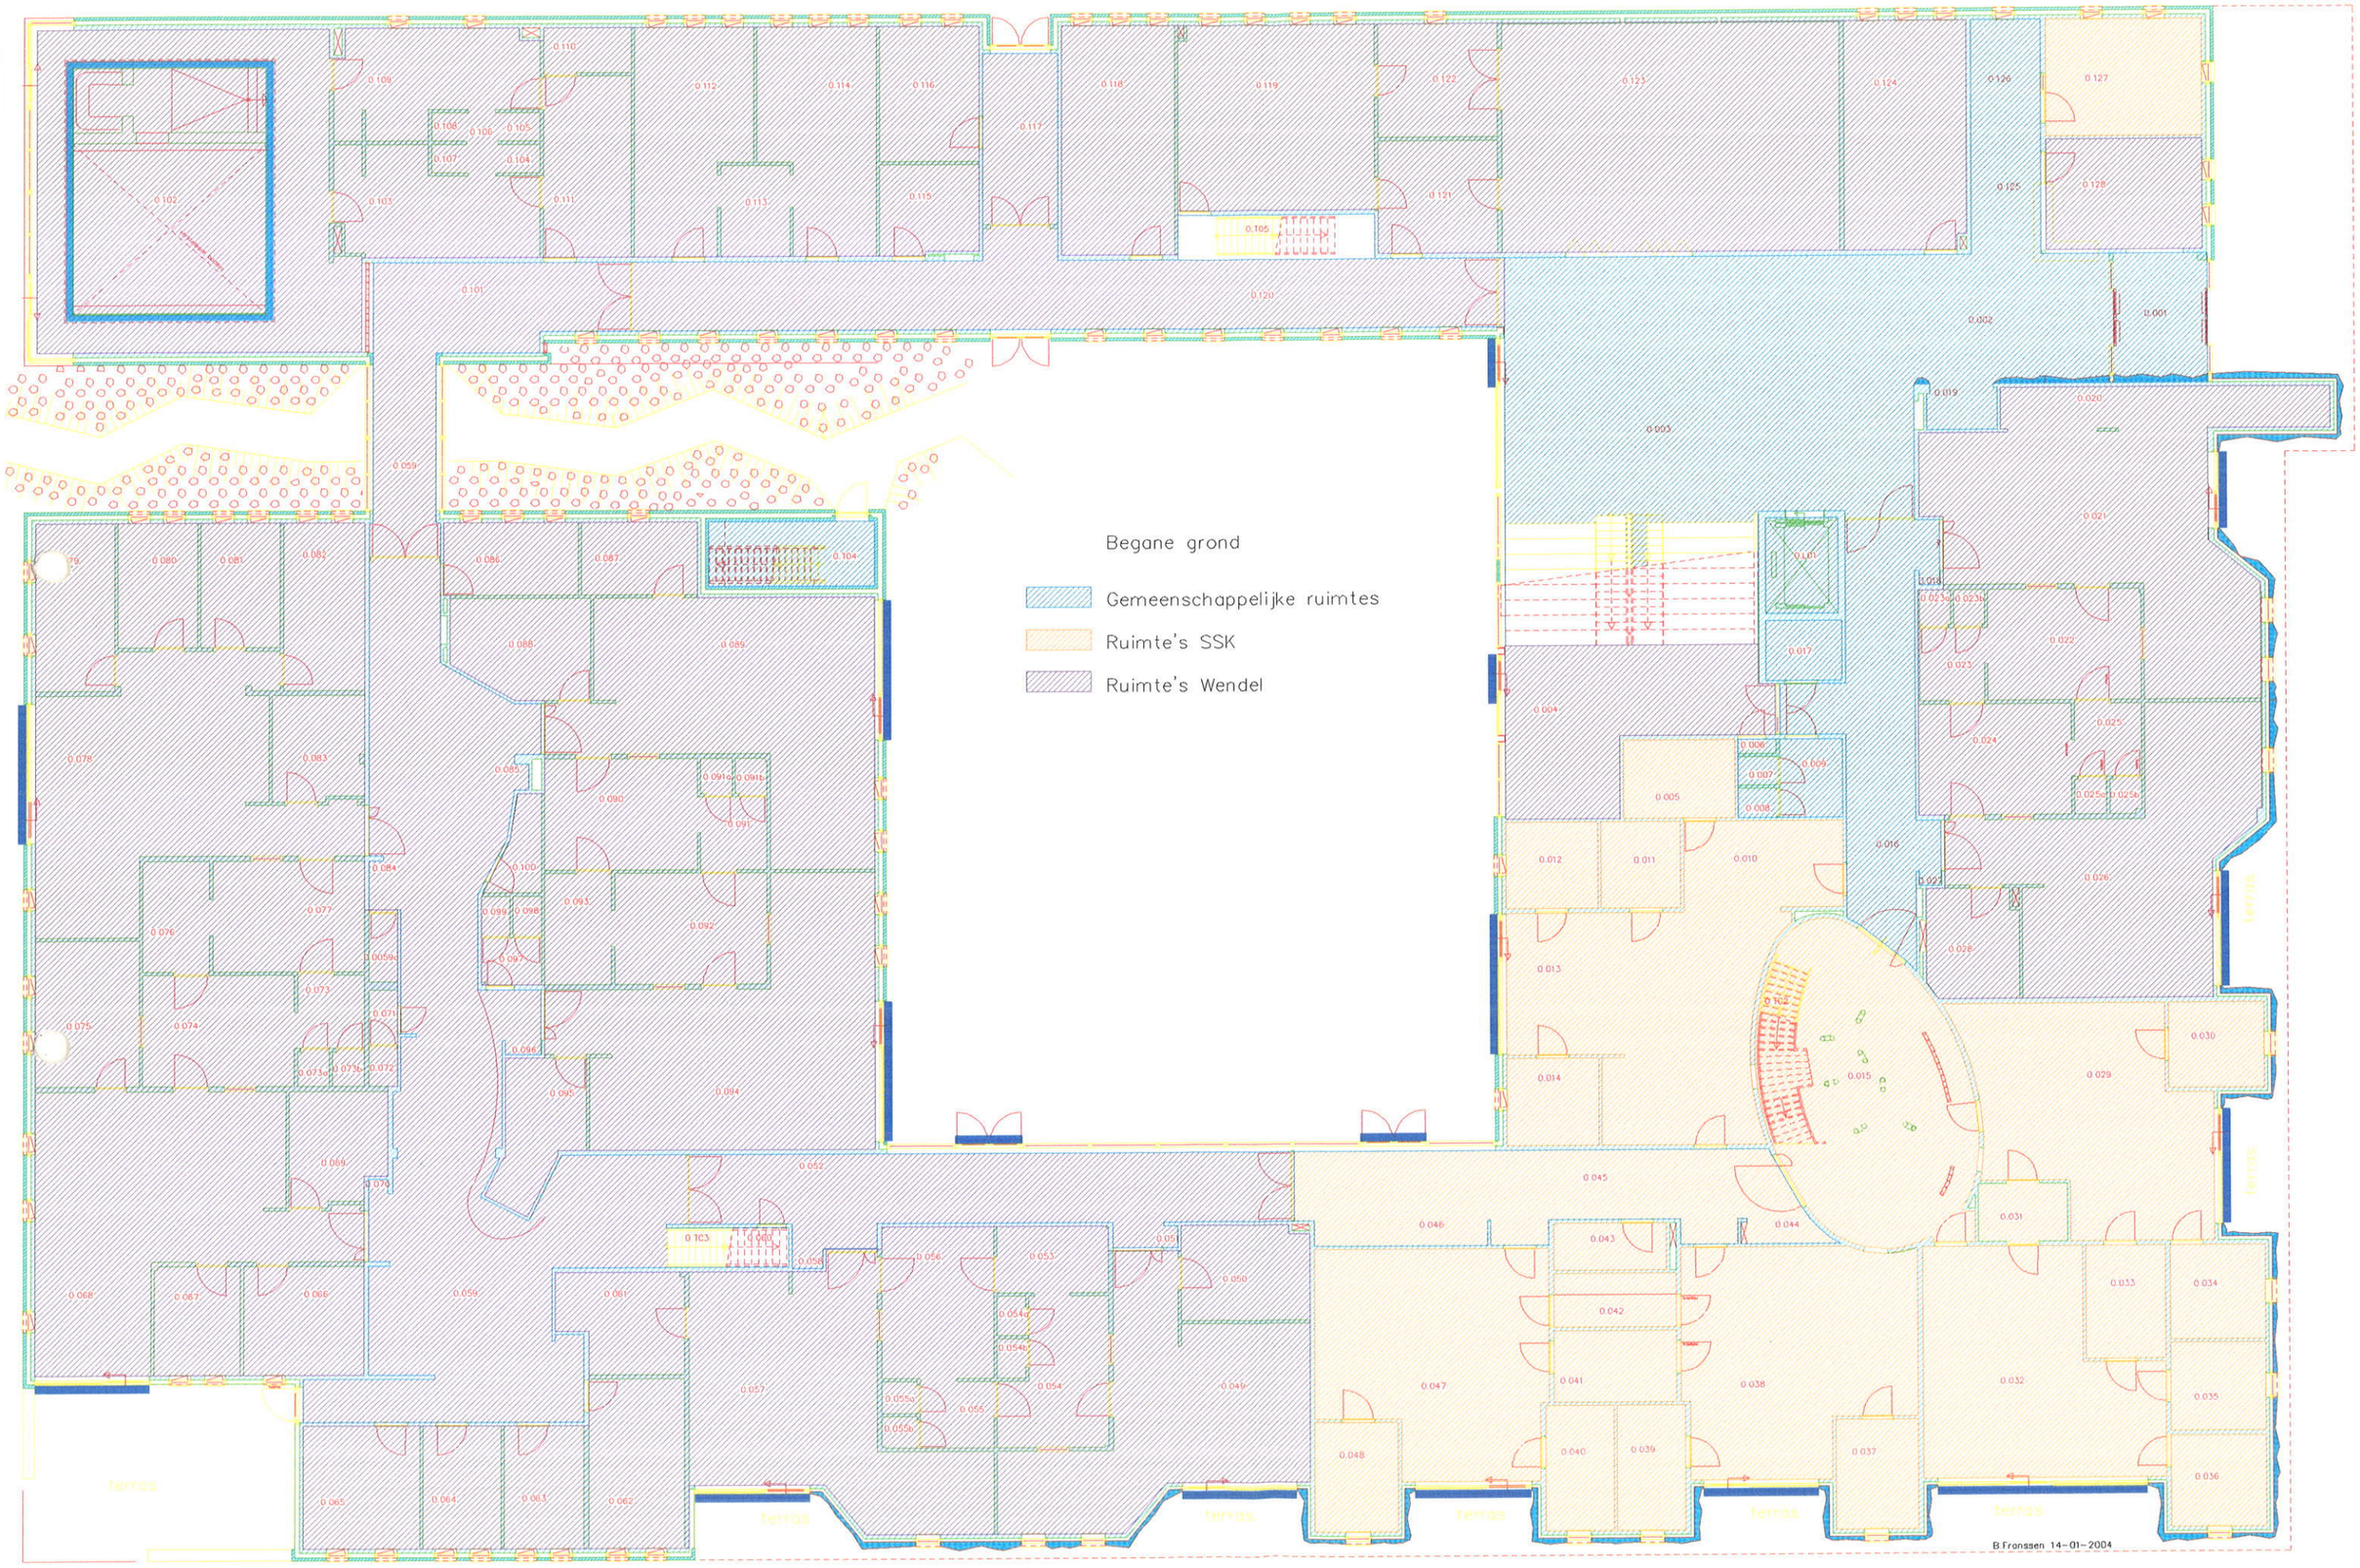
Begane grond
Gemeenschappelijke ruimtes
Ruimte's SSK
Ruimte's Wendel
terras
B.Fronssen 14-01-2004

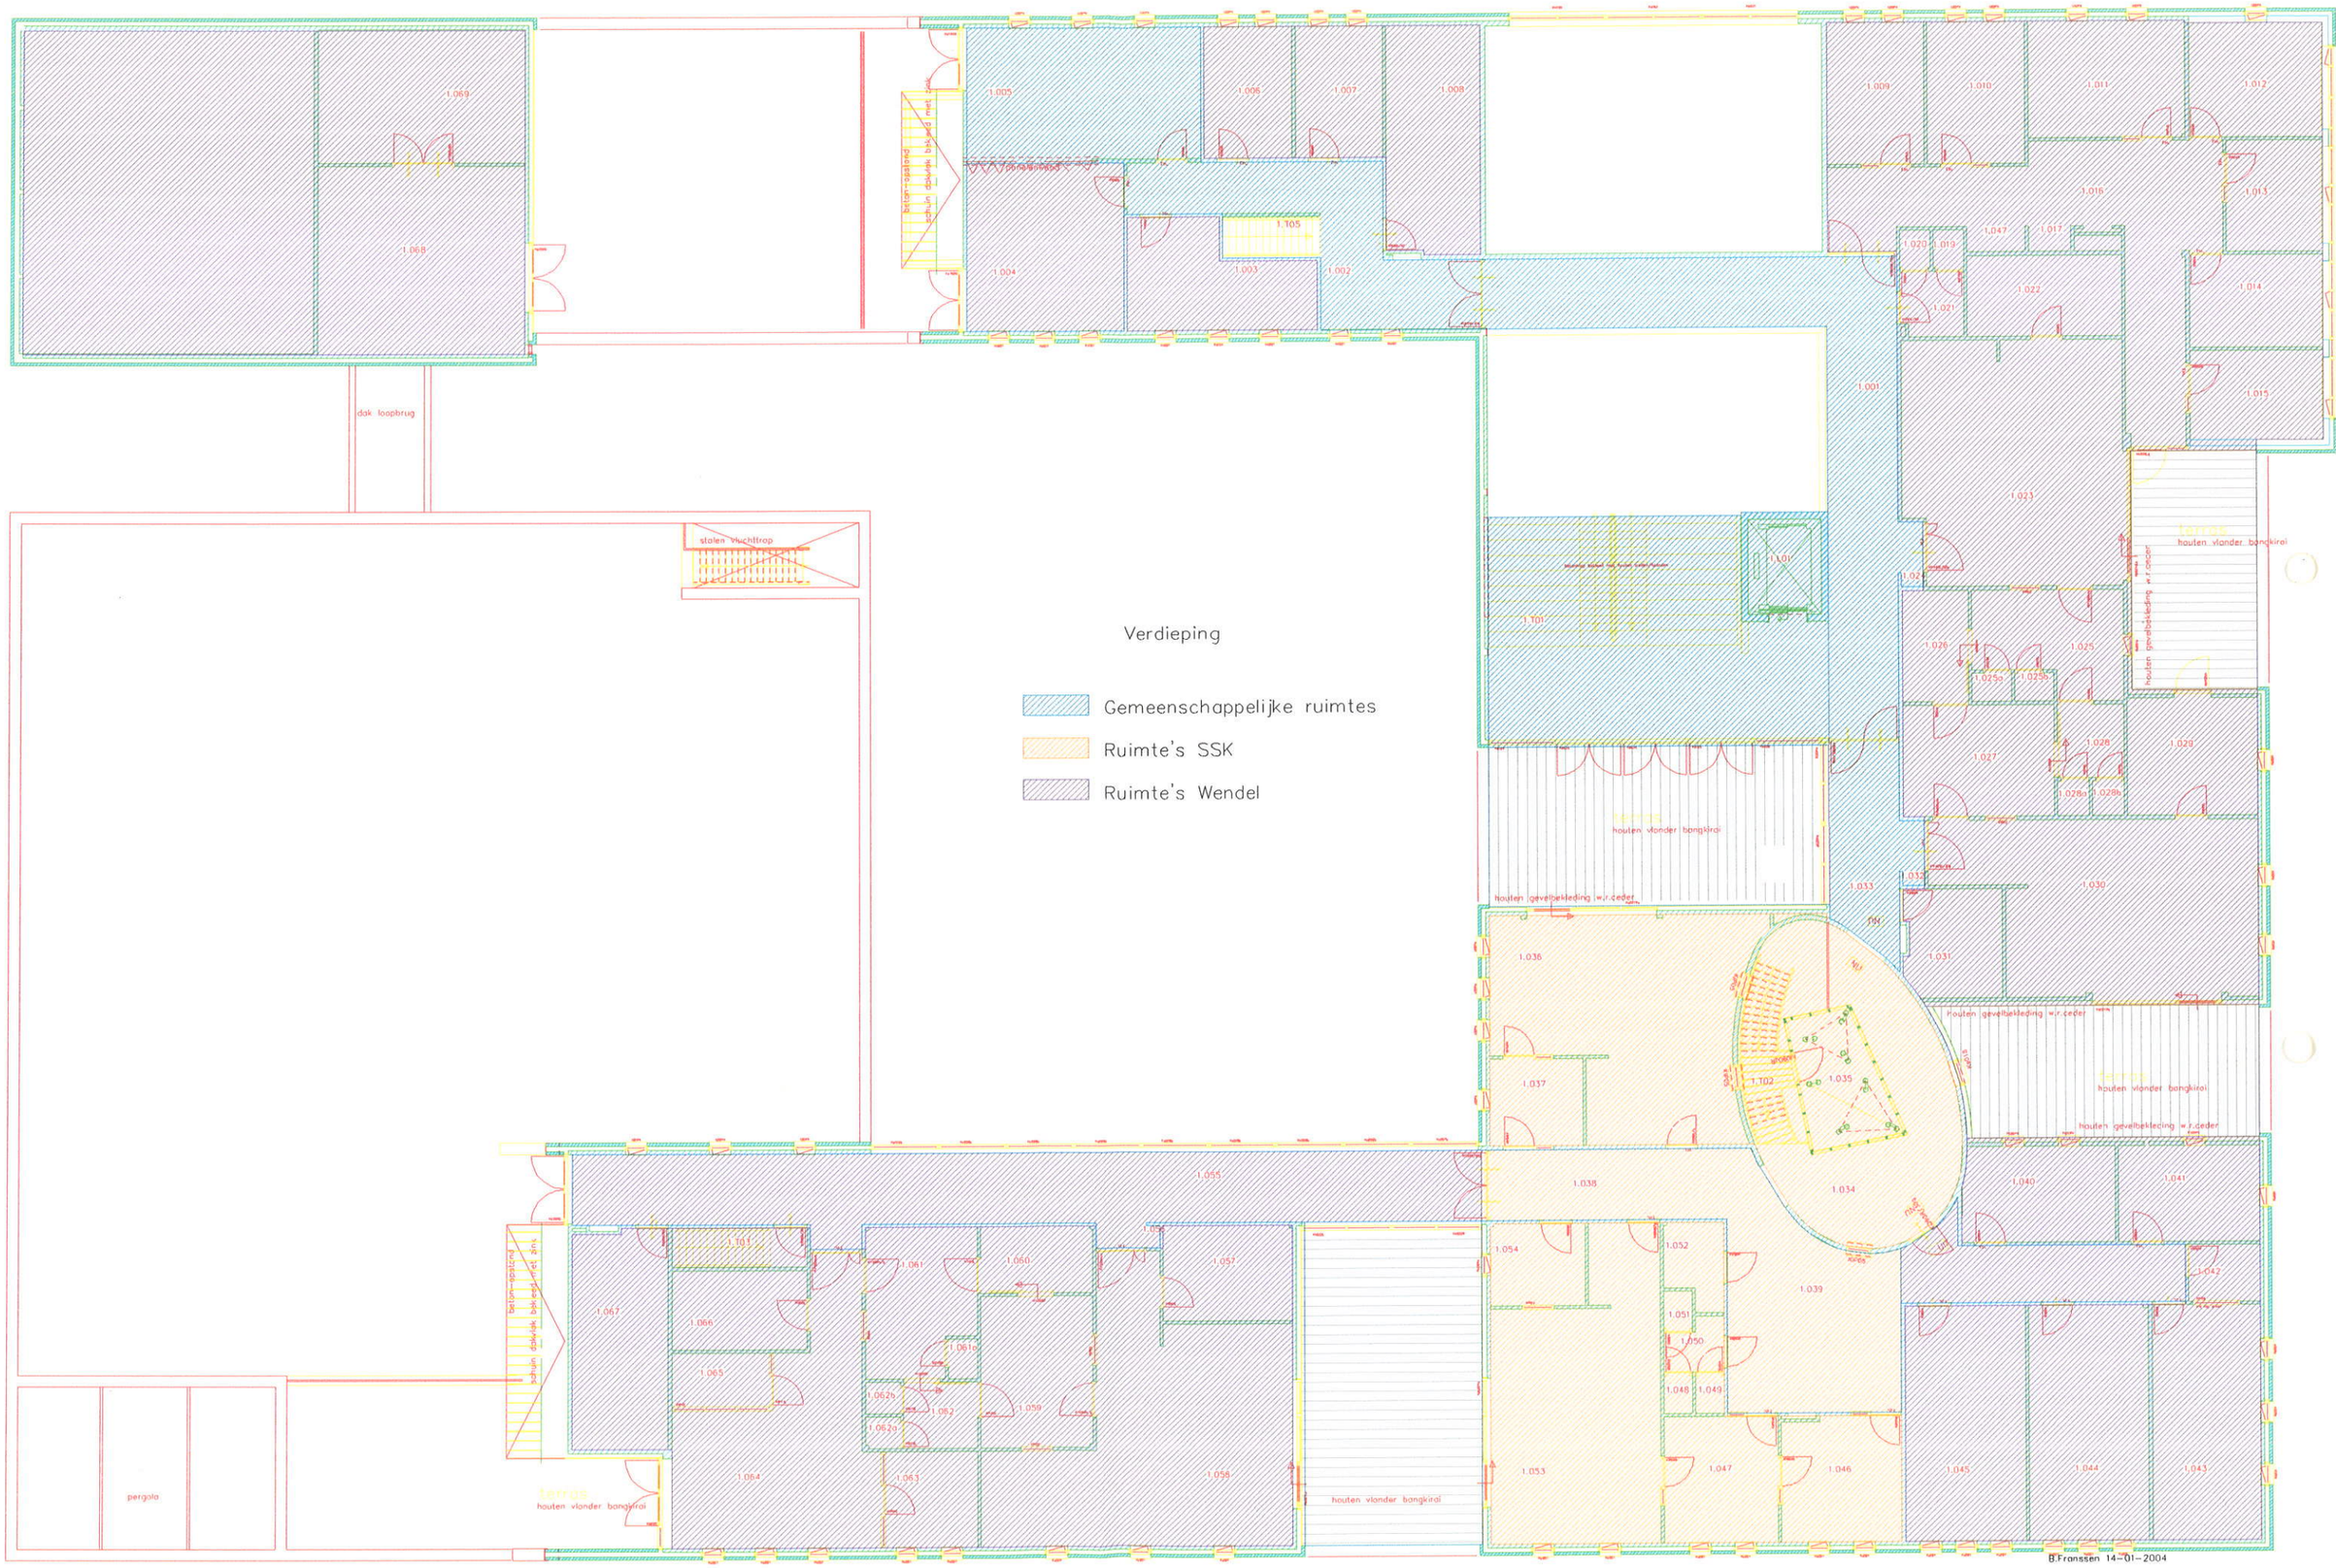
Verdieping
Gemeenschappelijke ruimtes
Ruimte's SSK
Ruimte's Wendel
dak loopbrug
stalen vluchttrap
pergola
terras
houten vlonder bangkirai
Houten gevelbekleding w.r.ceder
1.069
1.068
1.005
1.006
1.007
1.008
1.009
1.010
1.011
1.012
1.013
1.014
1.015
1.016
1.017
1.018
1.019
1.020
1.021
1.022
1.023
1.024
1.025
1.026
1.027
1.028
1.029
1.030
1.031
1.032
1.033
1.034
1.035
1.036
1.037
1.038
1.039
1.040
1.041
1.042
1.043
1.044
1.045
1.046
1.047
1.048
1.049
1.050
1.051
1.052
1.053
1.054
1.055
1.056
1.057
1.058
1.059
1.060
1.061
1.061a
1.062a
1.062b
1.063
1.064
1.065
1.066
1.067
1.101
1.102
1.105
B.Fransen 14-01-2004