
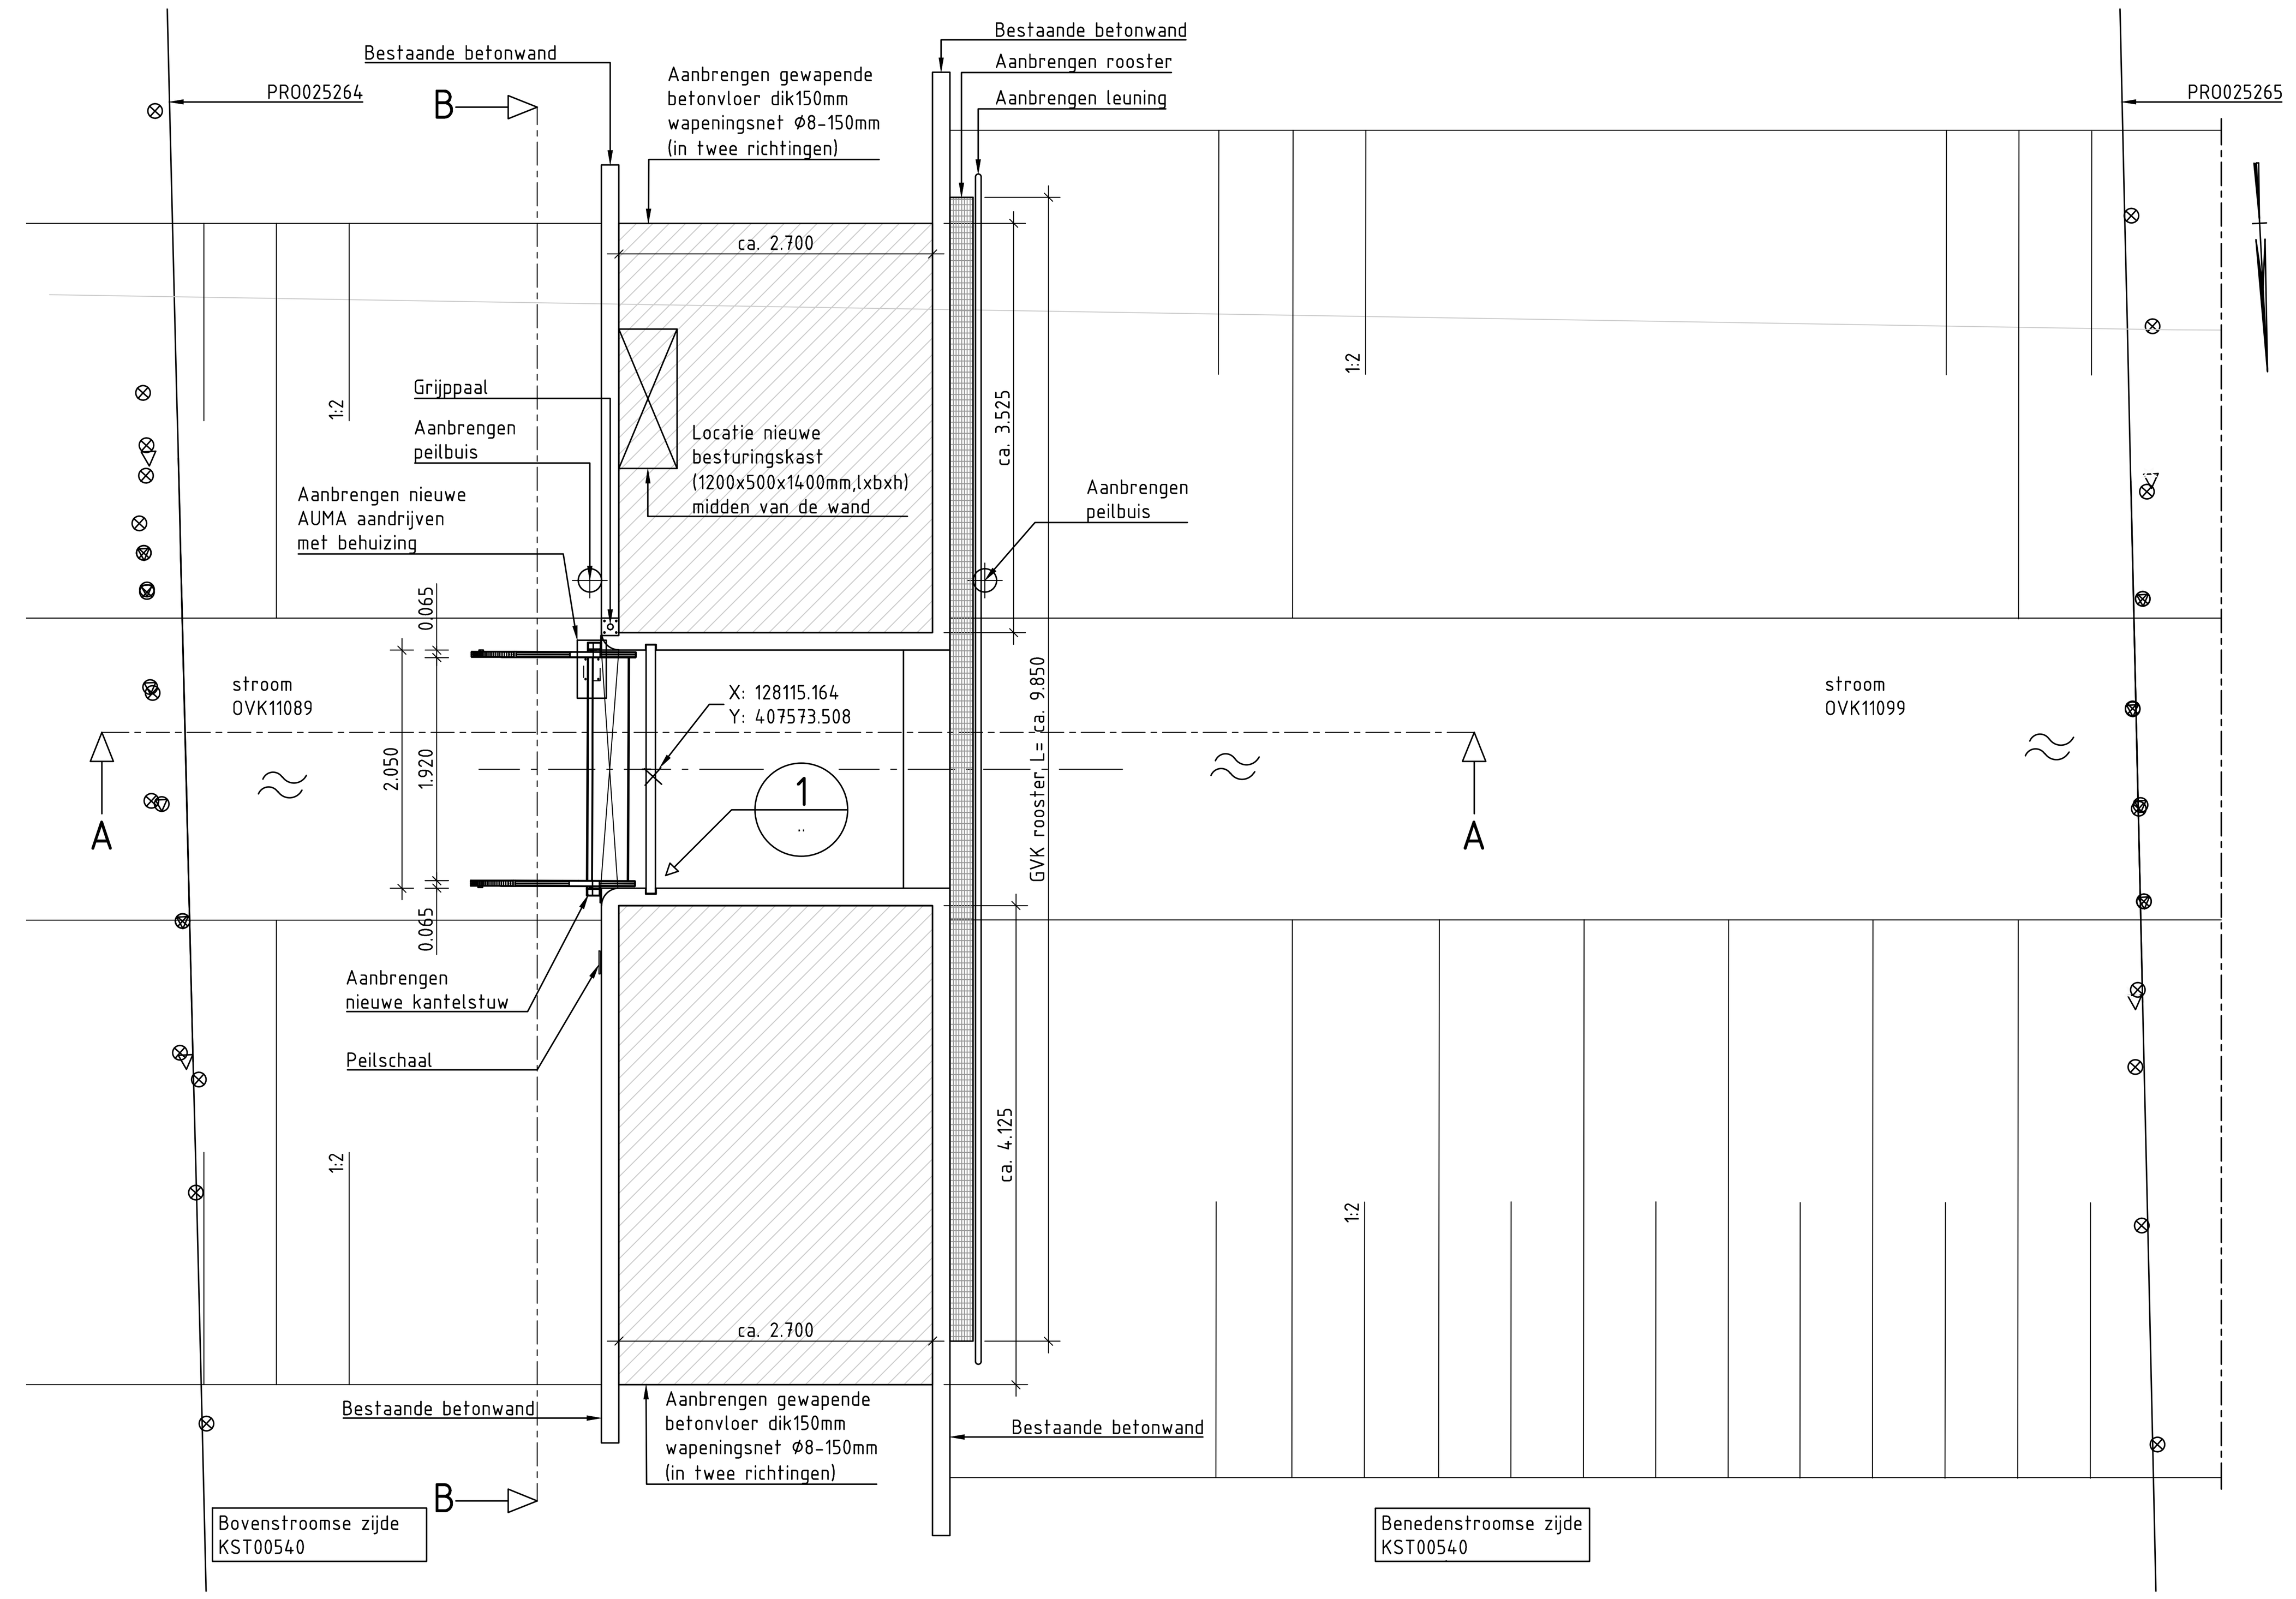



BOVENAANZICHT STUW KST00540 (NIEUWE SITUATIE)

SCHAAL 1 : 50

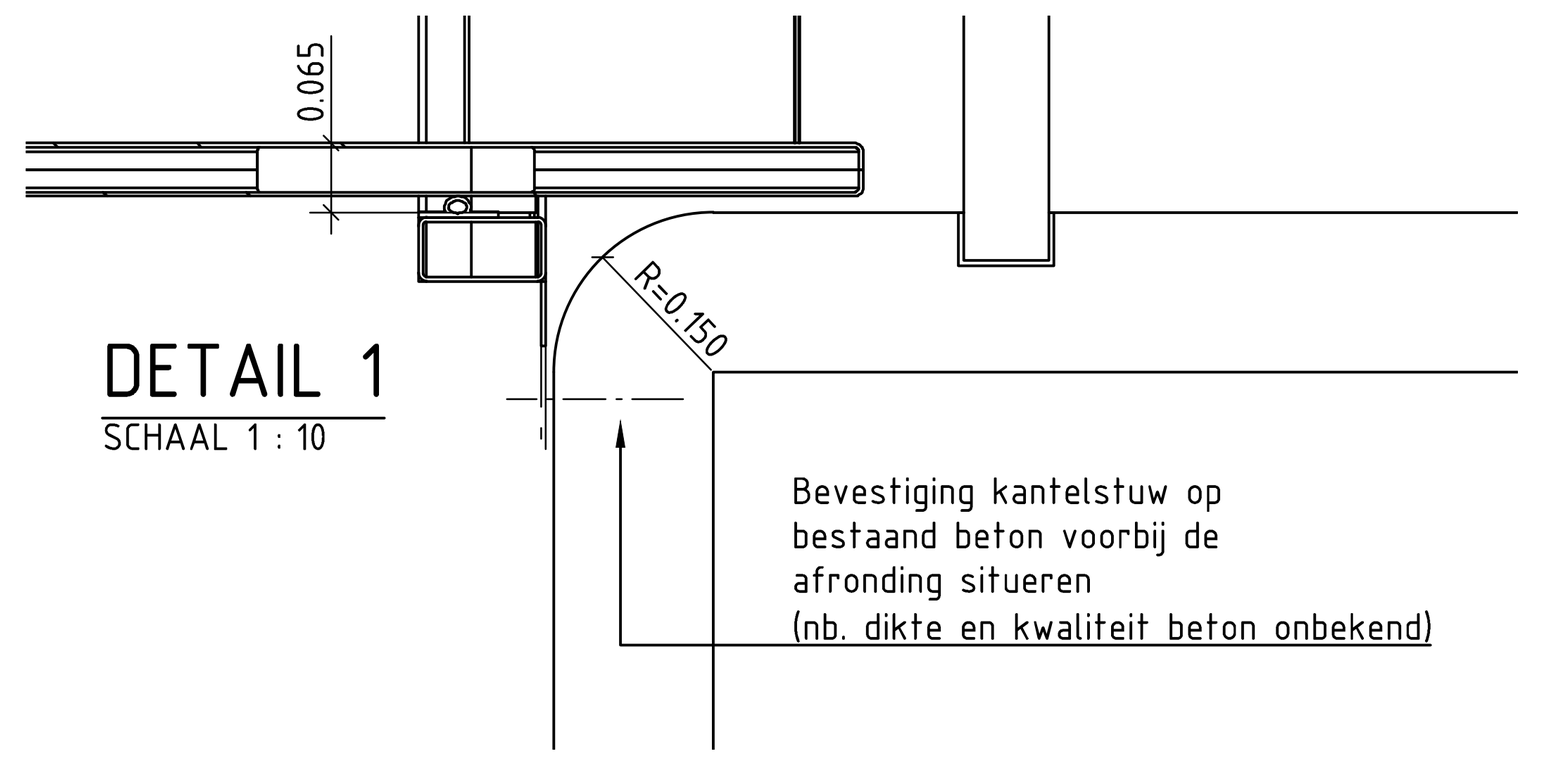


DETAIL 1

SCHAAL 1 : 10

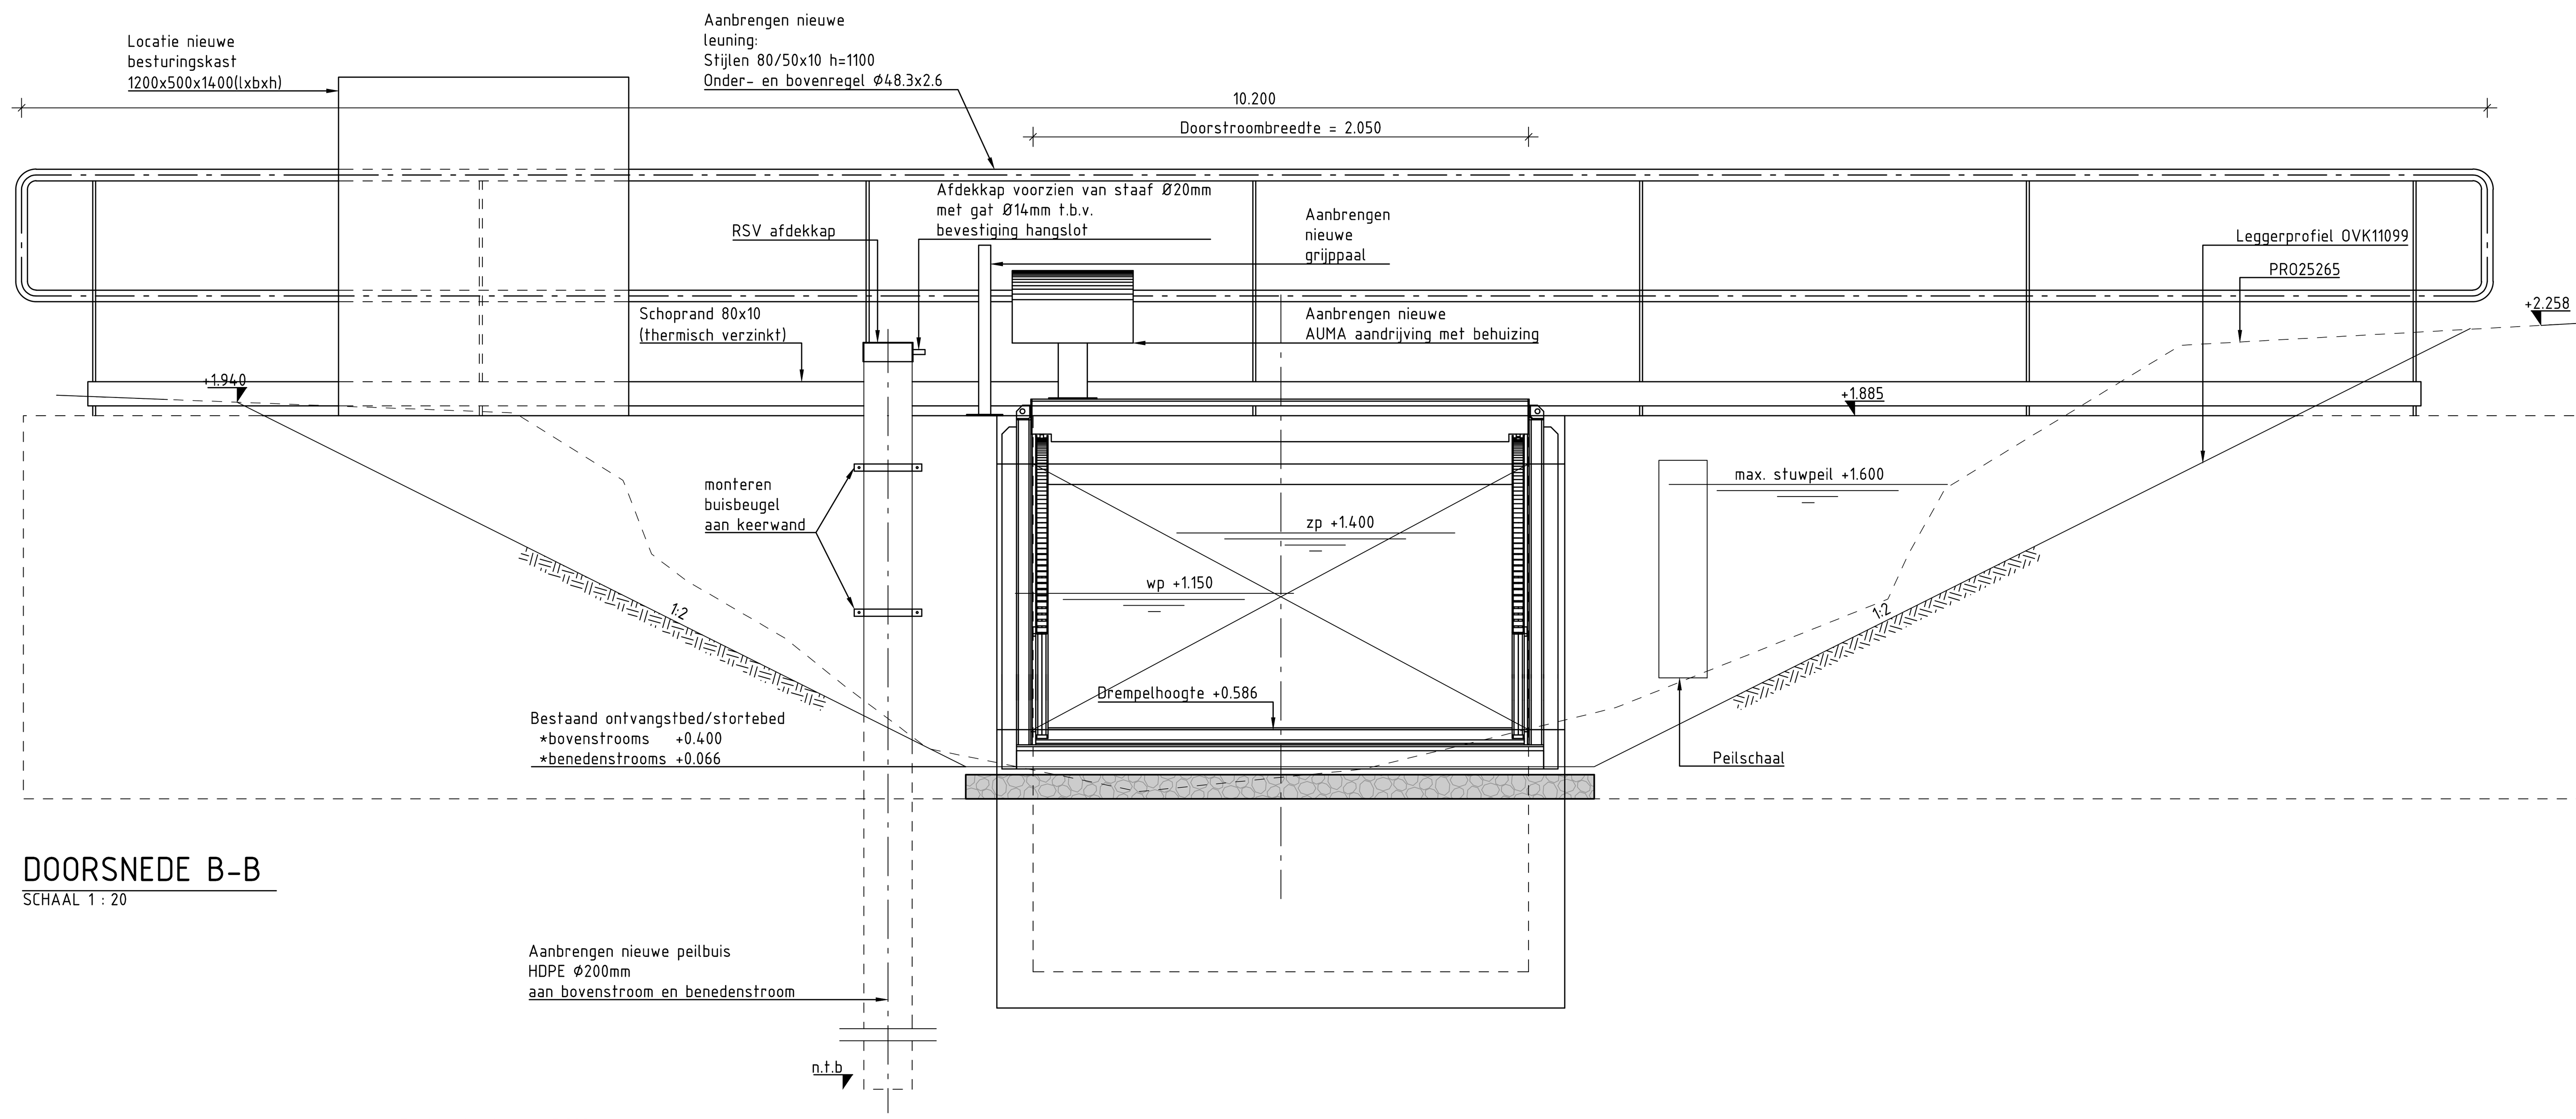

DOORSNEDE B-B

SCHAAL 1 : 20

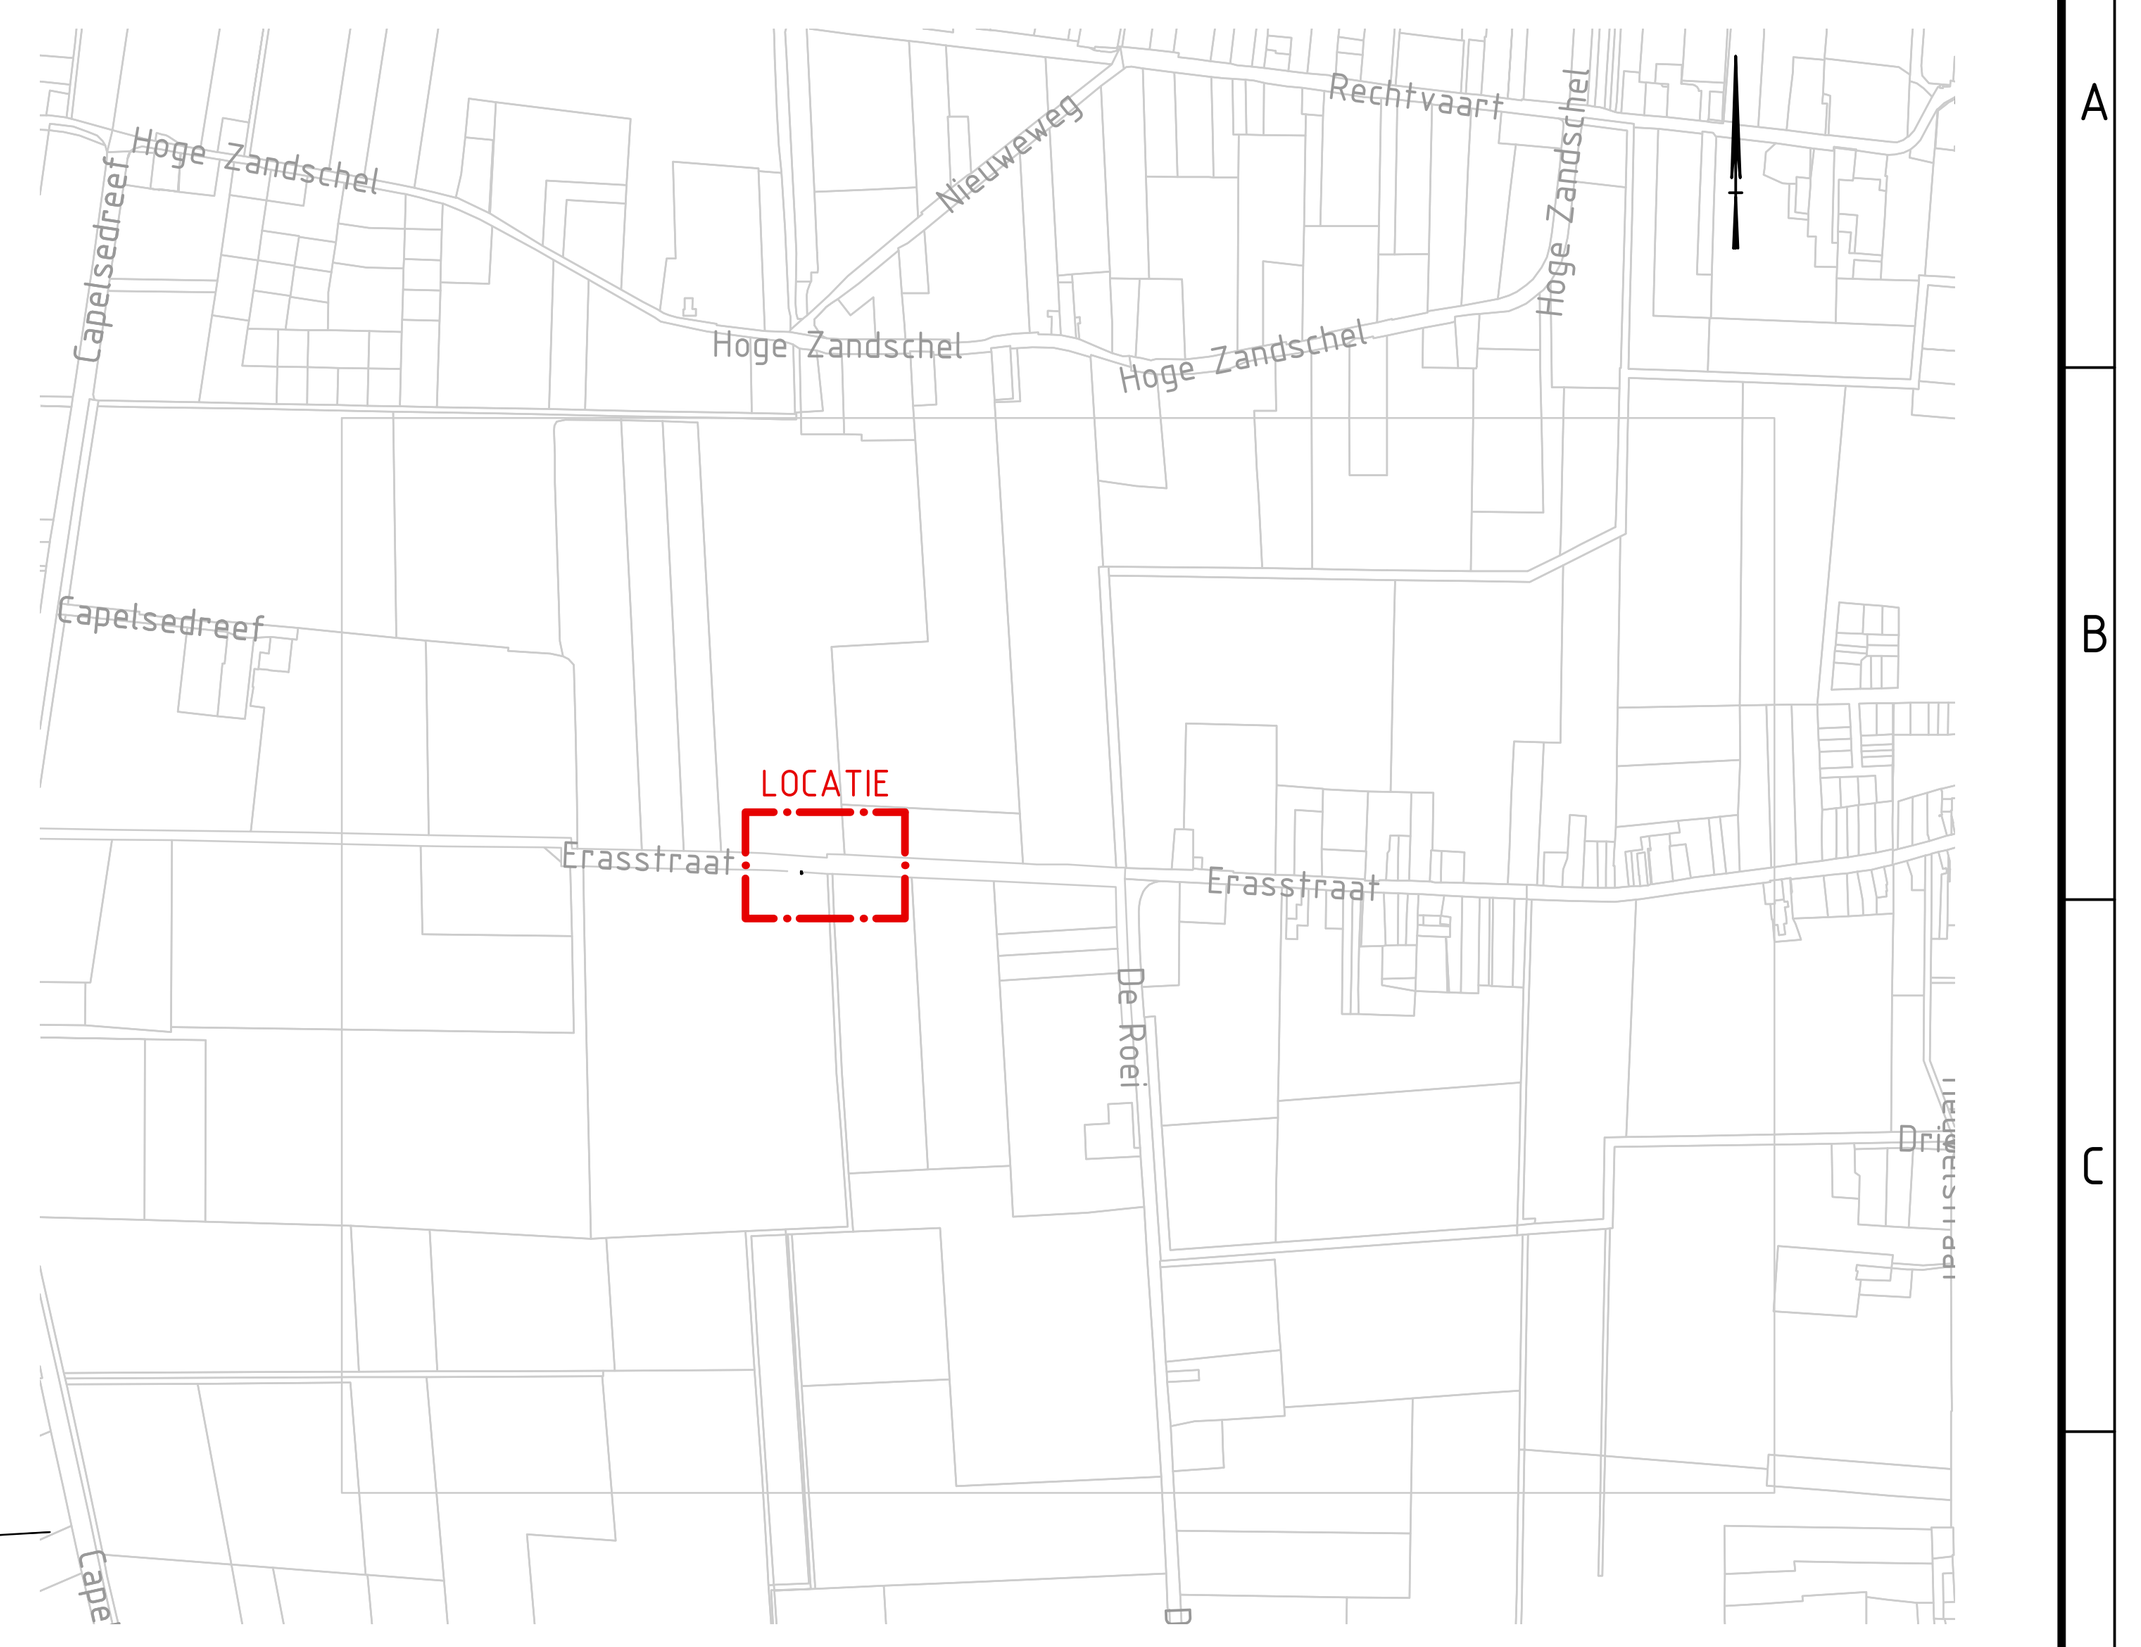

SITUATIE

SCHAAL 1 : 10000

BIJBEHORENDE TEKENINGEN

Tekeningnummer	Titel
WSBD-1-T-DO-WAP-007	Vorm en Wapening Vloer
WSBD-1-T-DO-DET-008	Detail Peilbuis

WERKZAAMHEDEN

- Vervangen schuif met bediening door kantelstuw met besturing
- Aanbrengen leuningwerk
- Aanbrengen betonvloer
- Aanbrengen peilbuizen
- Aanbrengen roosterwerk
- Aanbrengen AUMA aandrijven


LEGENDA

Prefab beton

Gewapend beton


ALGEMEEN

Maatvoering in meters, tenzij anders aangegeven.
Peilmaten in meters t.o.v. N.A.P.
Hoeken in 360 graden stelsel.
Coördinaten in meters t.o.v. Rijksdriehoekstelsel.
Ondergrond afkomstig van PDOK
Uitgangspunt tekening: Bovenstrooms = links ge-oriënteerd

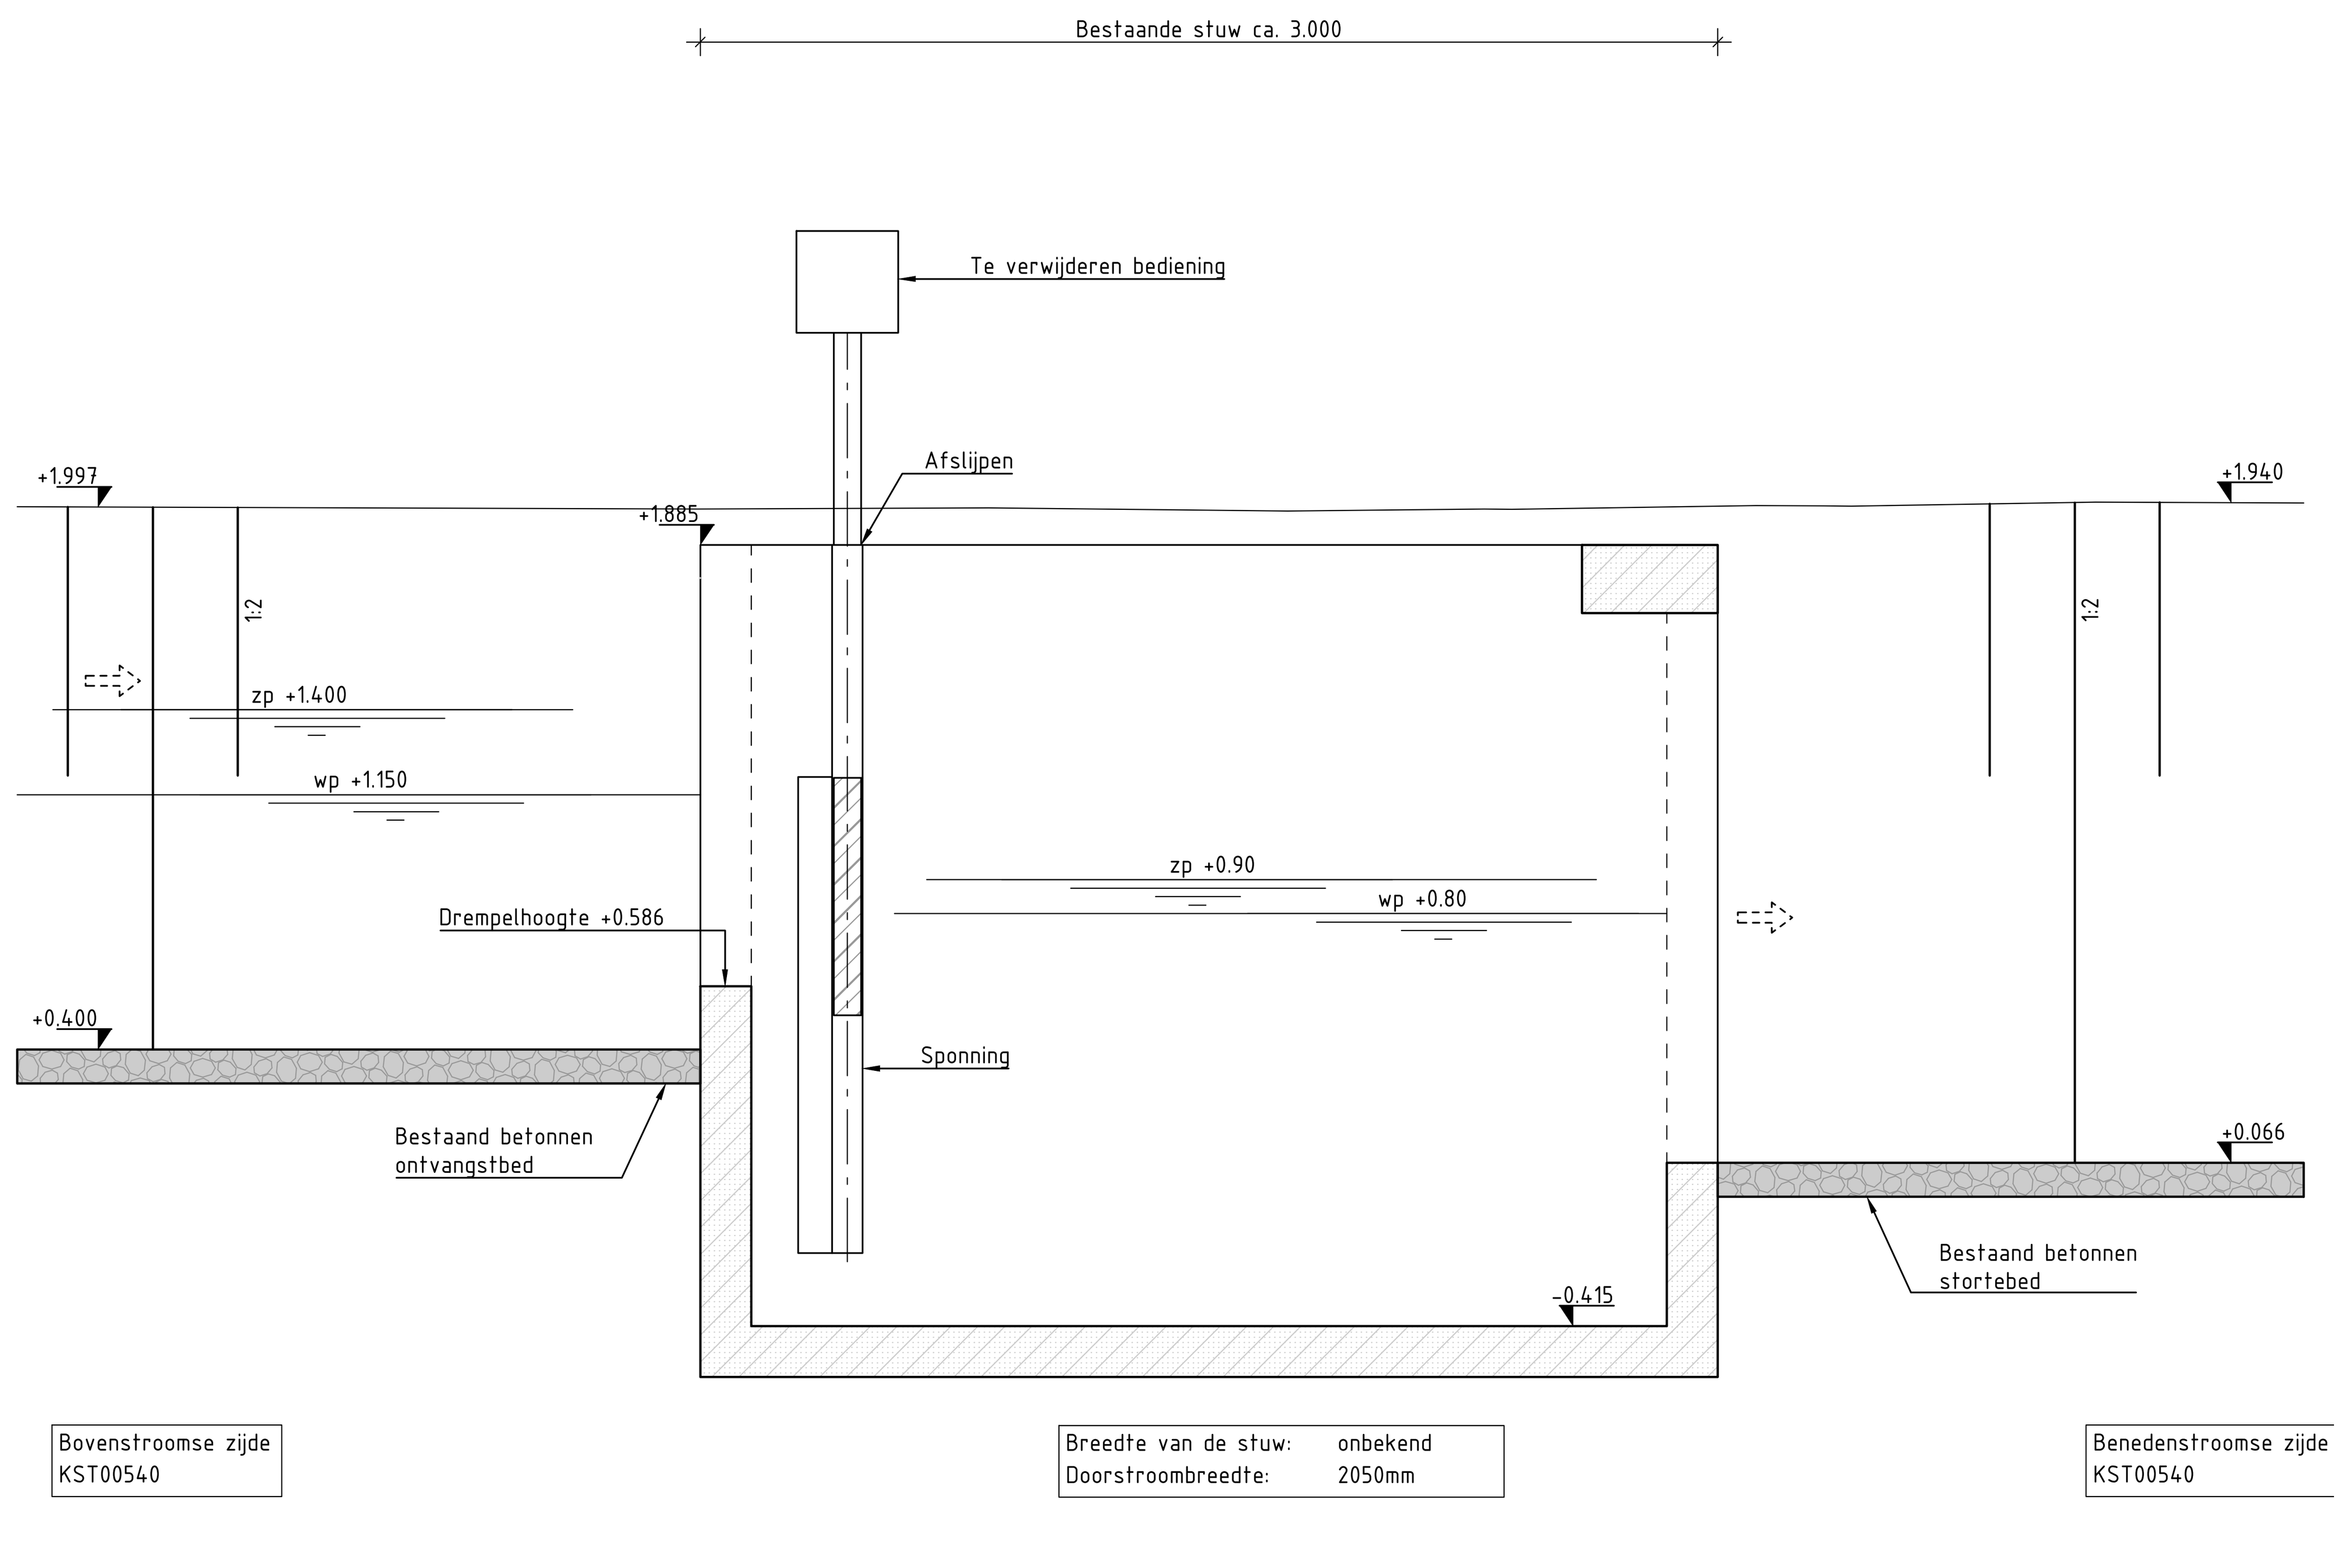


DOORSNEDE A-A (BESTAANDE SITUATIE)

SCHAAL 1 : 20

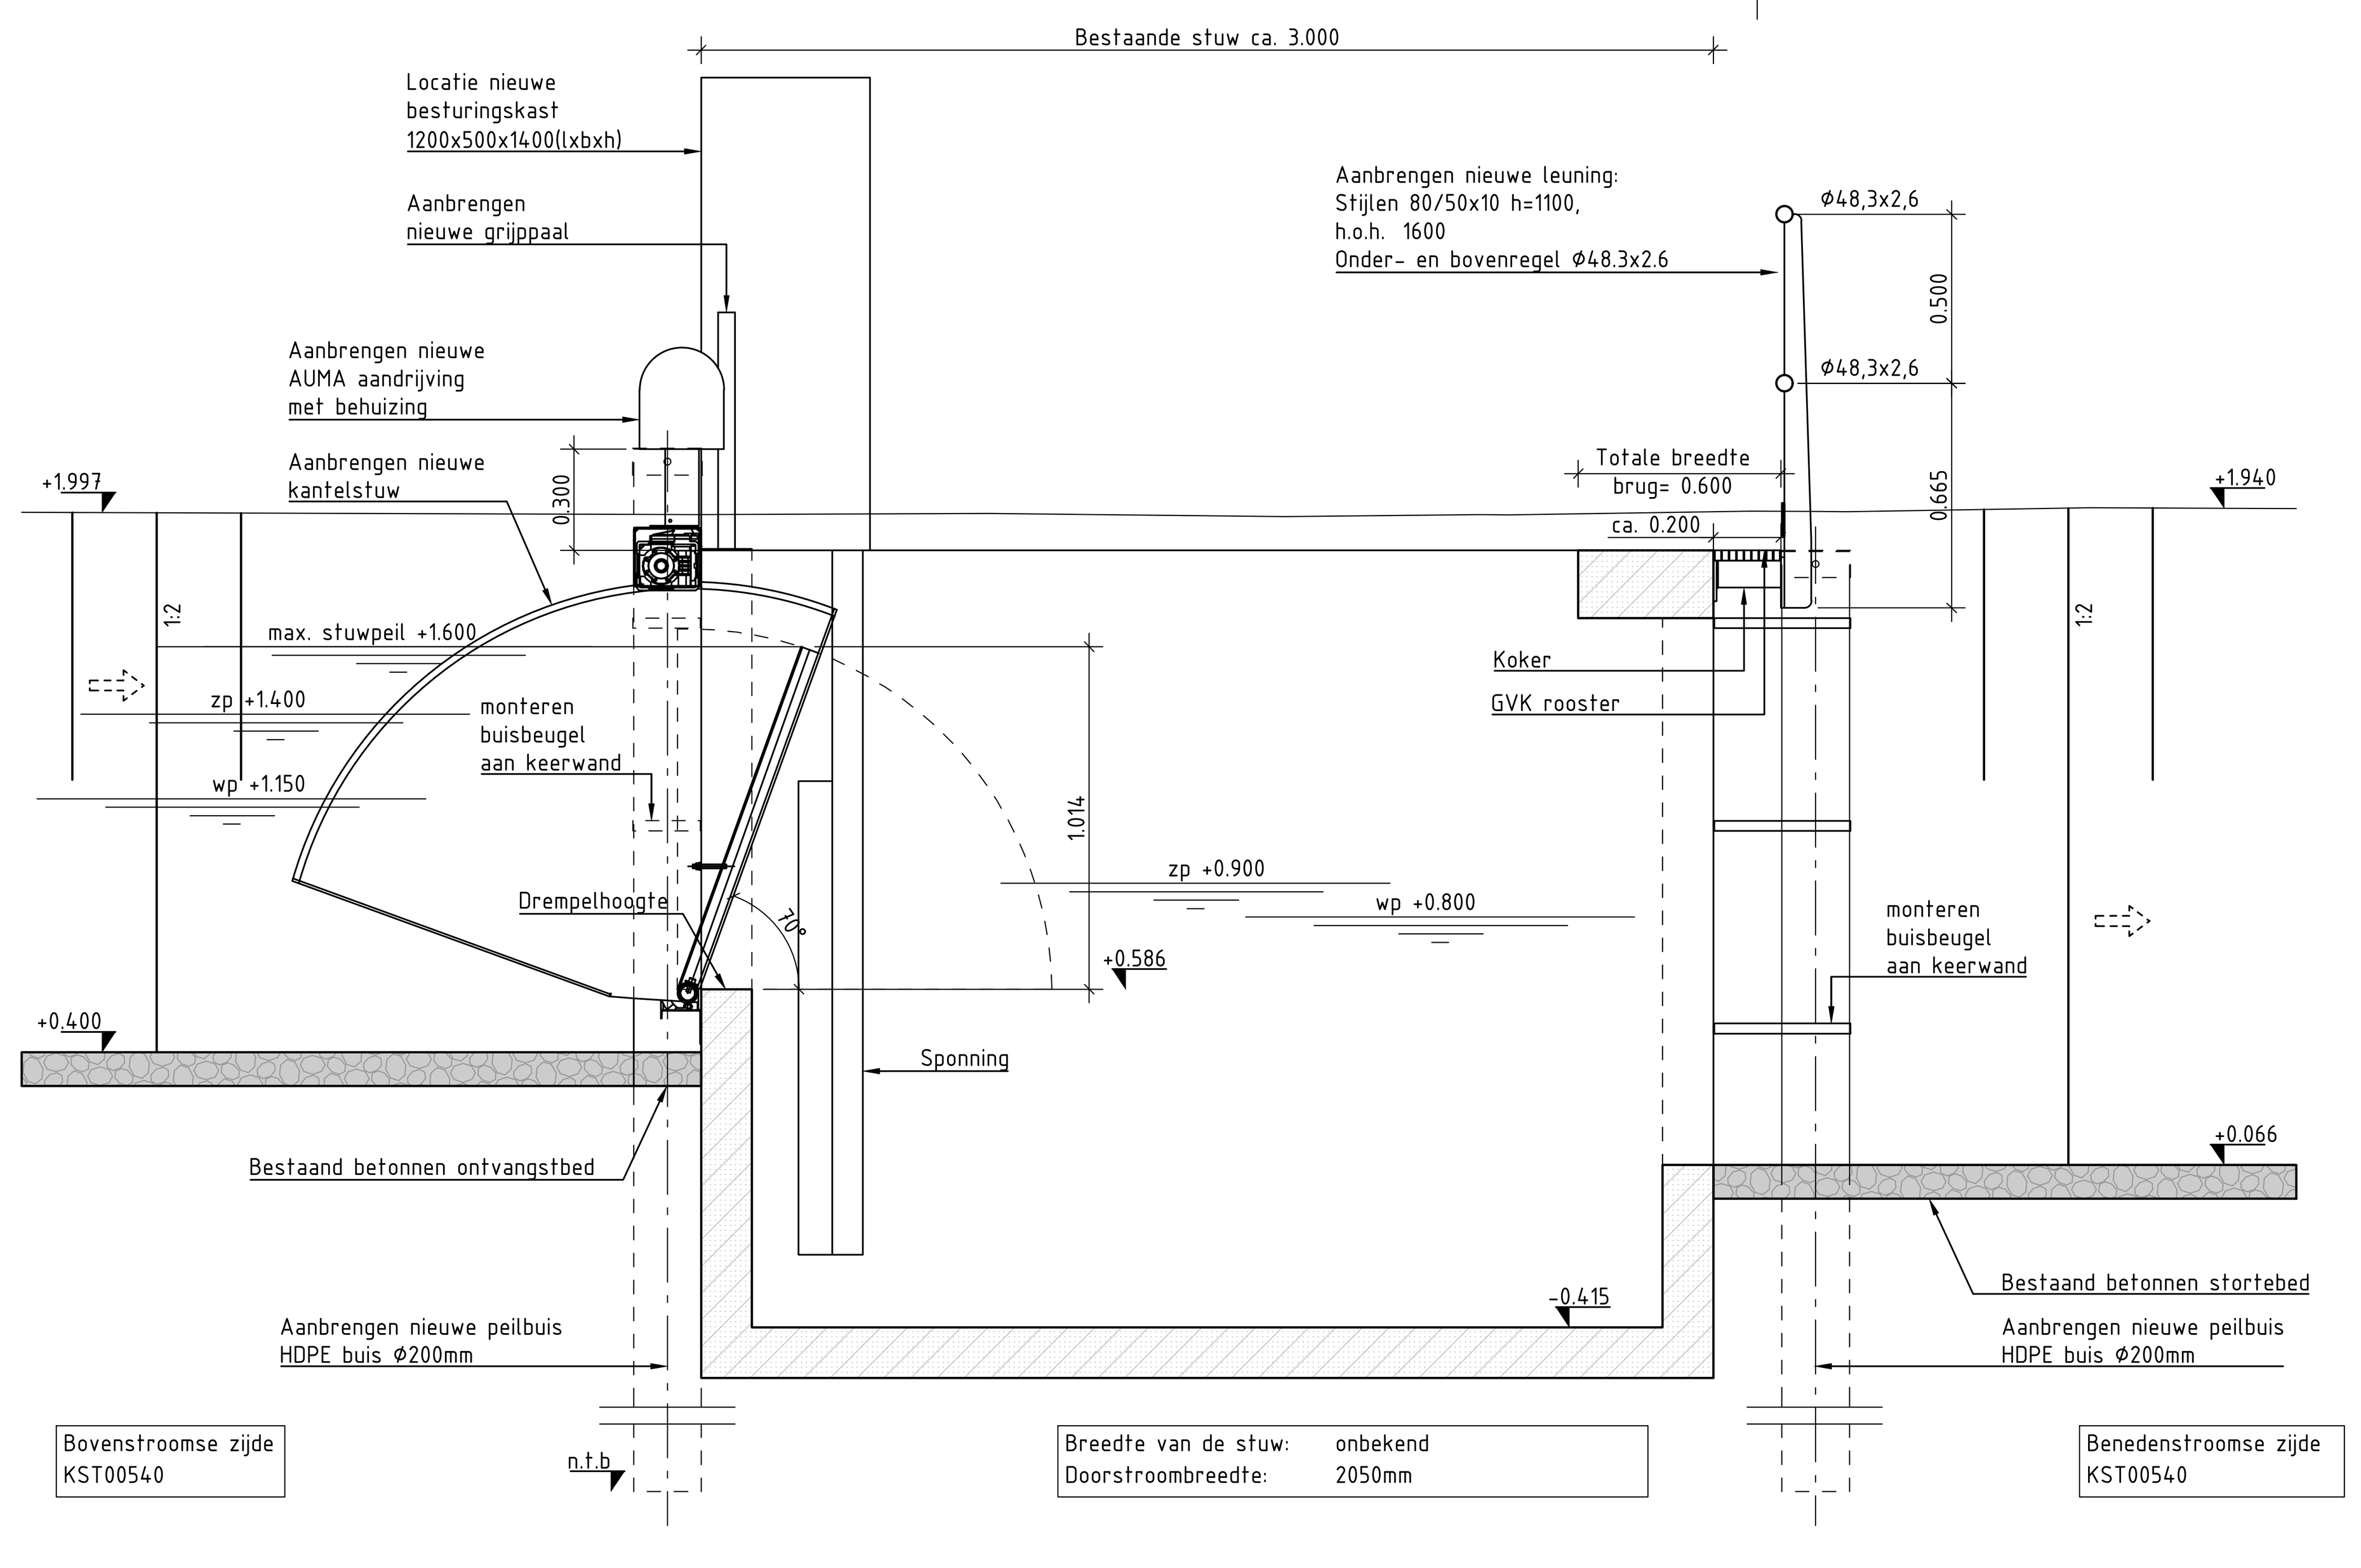


DOORSNEDE A-A (NIEUWE SITUATIE)

SCHAAL 1 : 20

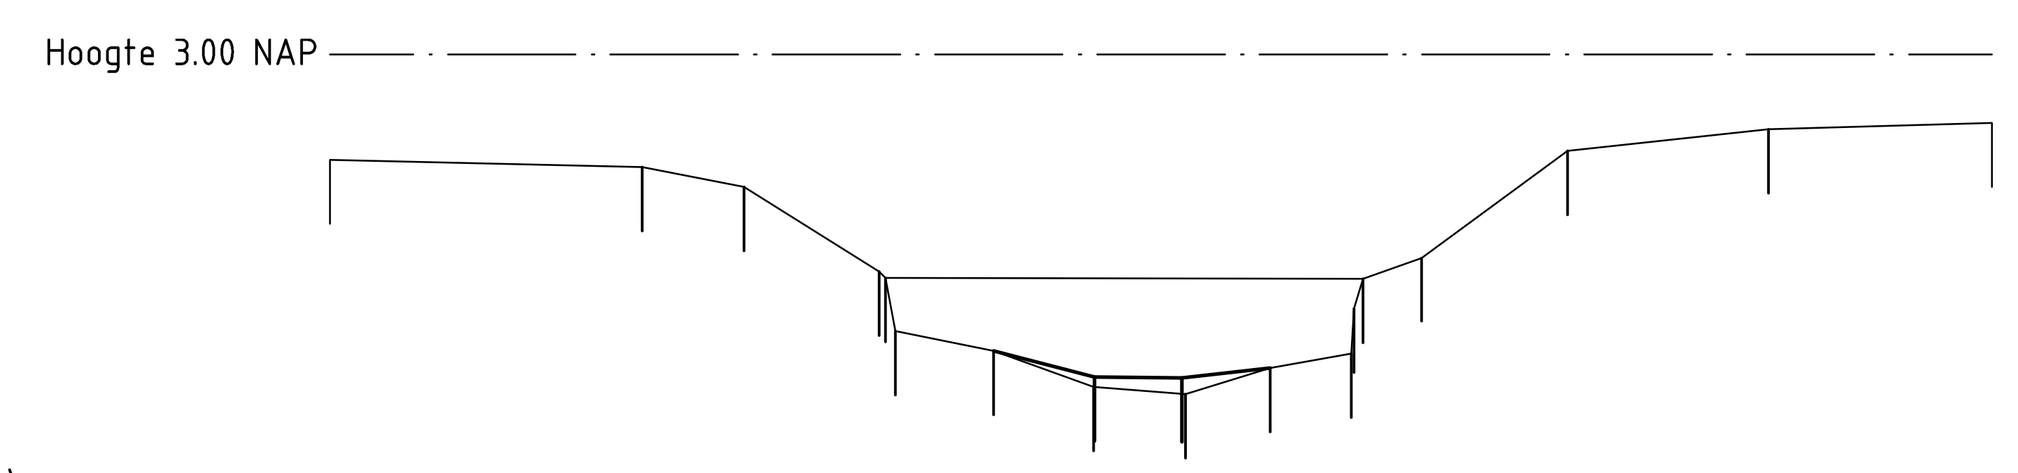

PRO25265 (Profiel Locatie)

Hoogte slib								-0.03	-0.04									
Hoogte maaiveld	2.01	1.94	1.75	0.96	0.90	0.40	0.22	0.12	0.19	0.05	0.19	0.61	0.89	2.09	2.09	2.30	2.35
Afstand tot oorsprong	0.00	2.93	3.89	5.16	5.22	5.31	6.23	7.18	8.04	8.84	9.59	9.62	9.70	11.63	11.63	13.51	15.61

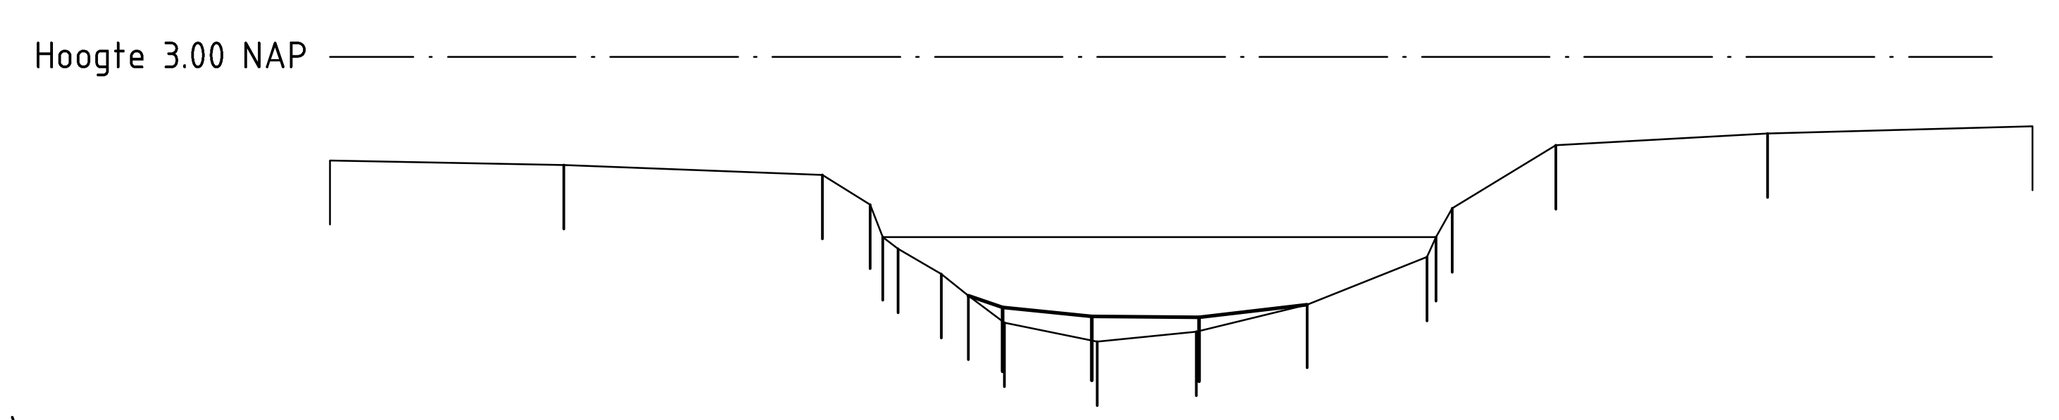

PRO25264 (Profiel Locatie)

Hoogte slib									-0.65	-0.56	-0.56							
Hoogte maaiveld	2.03	1.98	1.89	1.61	1.31	1.20	0.96	0.76	0.50	0.33	0.42	0.67	1.12	1.30	1.58	2.17	2.28	2.35
Afstand tot oorsprong	0.00	2.20	4.62	5.07	5.19	5.37	5.74	6.00	6.34	7.21	8.14	9.18	10.31	10.39	10.55	11.52	13.51	15.99

Nr.	Wijzigingen	Datum	Get.	Gec.
1	Definitief	17-10-2019	BZH	FEN
2	Definitief	07-11-2019	BZH	FEN

Omschrijving :
RENOVATIE STUW
KST00540
Stuw Rioolwaterzuivering Kaatsheuvel

Waterschap Brabantse Delta
Postbus 5520, 4801 DZ BREDA
T (076) 564 10 00
F (076) 564 10 11

Externnummer :

Opmerking :

LIEVENSE adviseurs ingenieurs

Besteknummer :

Formaat A1.0

Projectie

Projectnaam :

Getekend: B Zhang | Schaal: 1 : 50/20/10 | Datum : 07-11-2019

Tekeningnummer : WSBD-01-T-DO-SIT | Bladnum. : 001 | Rev. : 2