
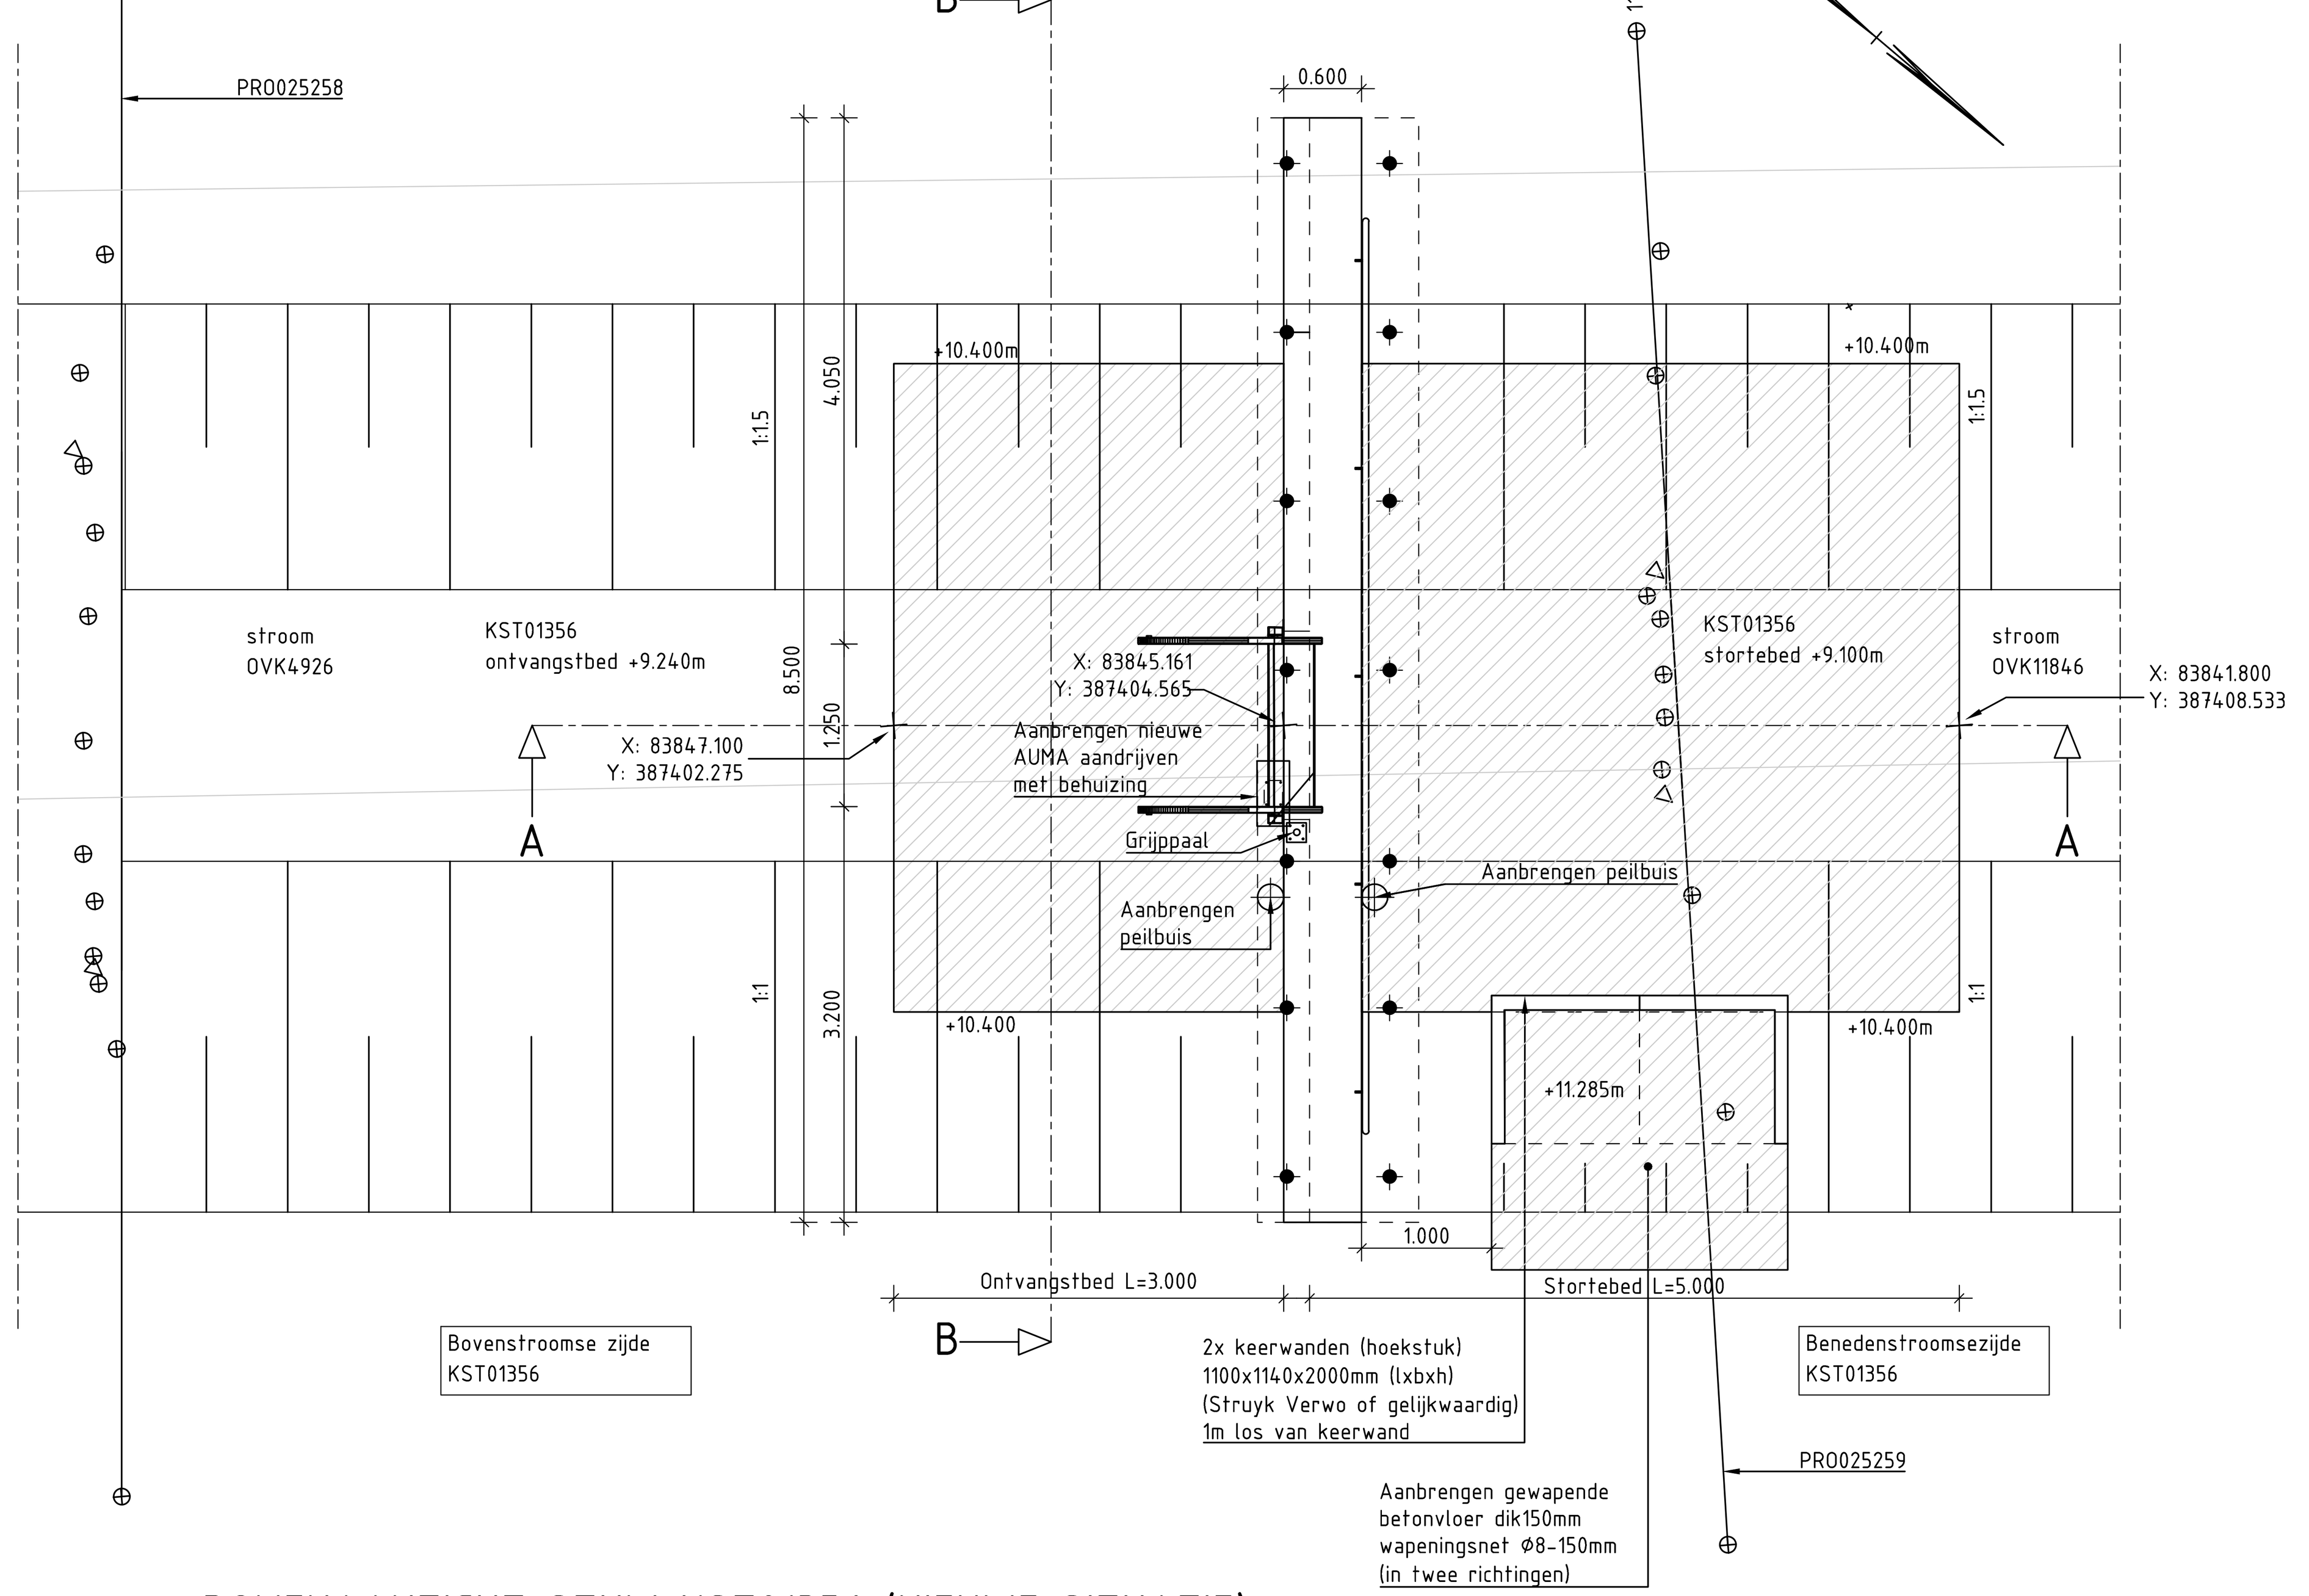



BOVENAANZICHT STUW KST01356 (NIEUWE SITUATIE)

SCHAAL 1 : 50

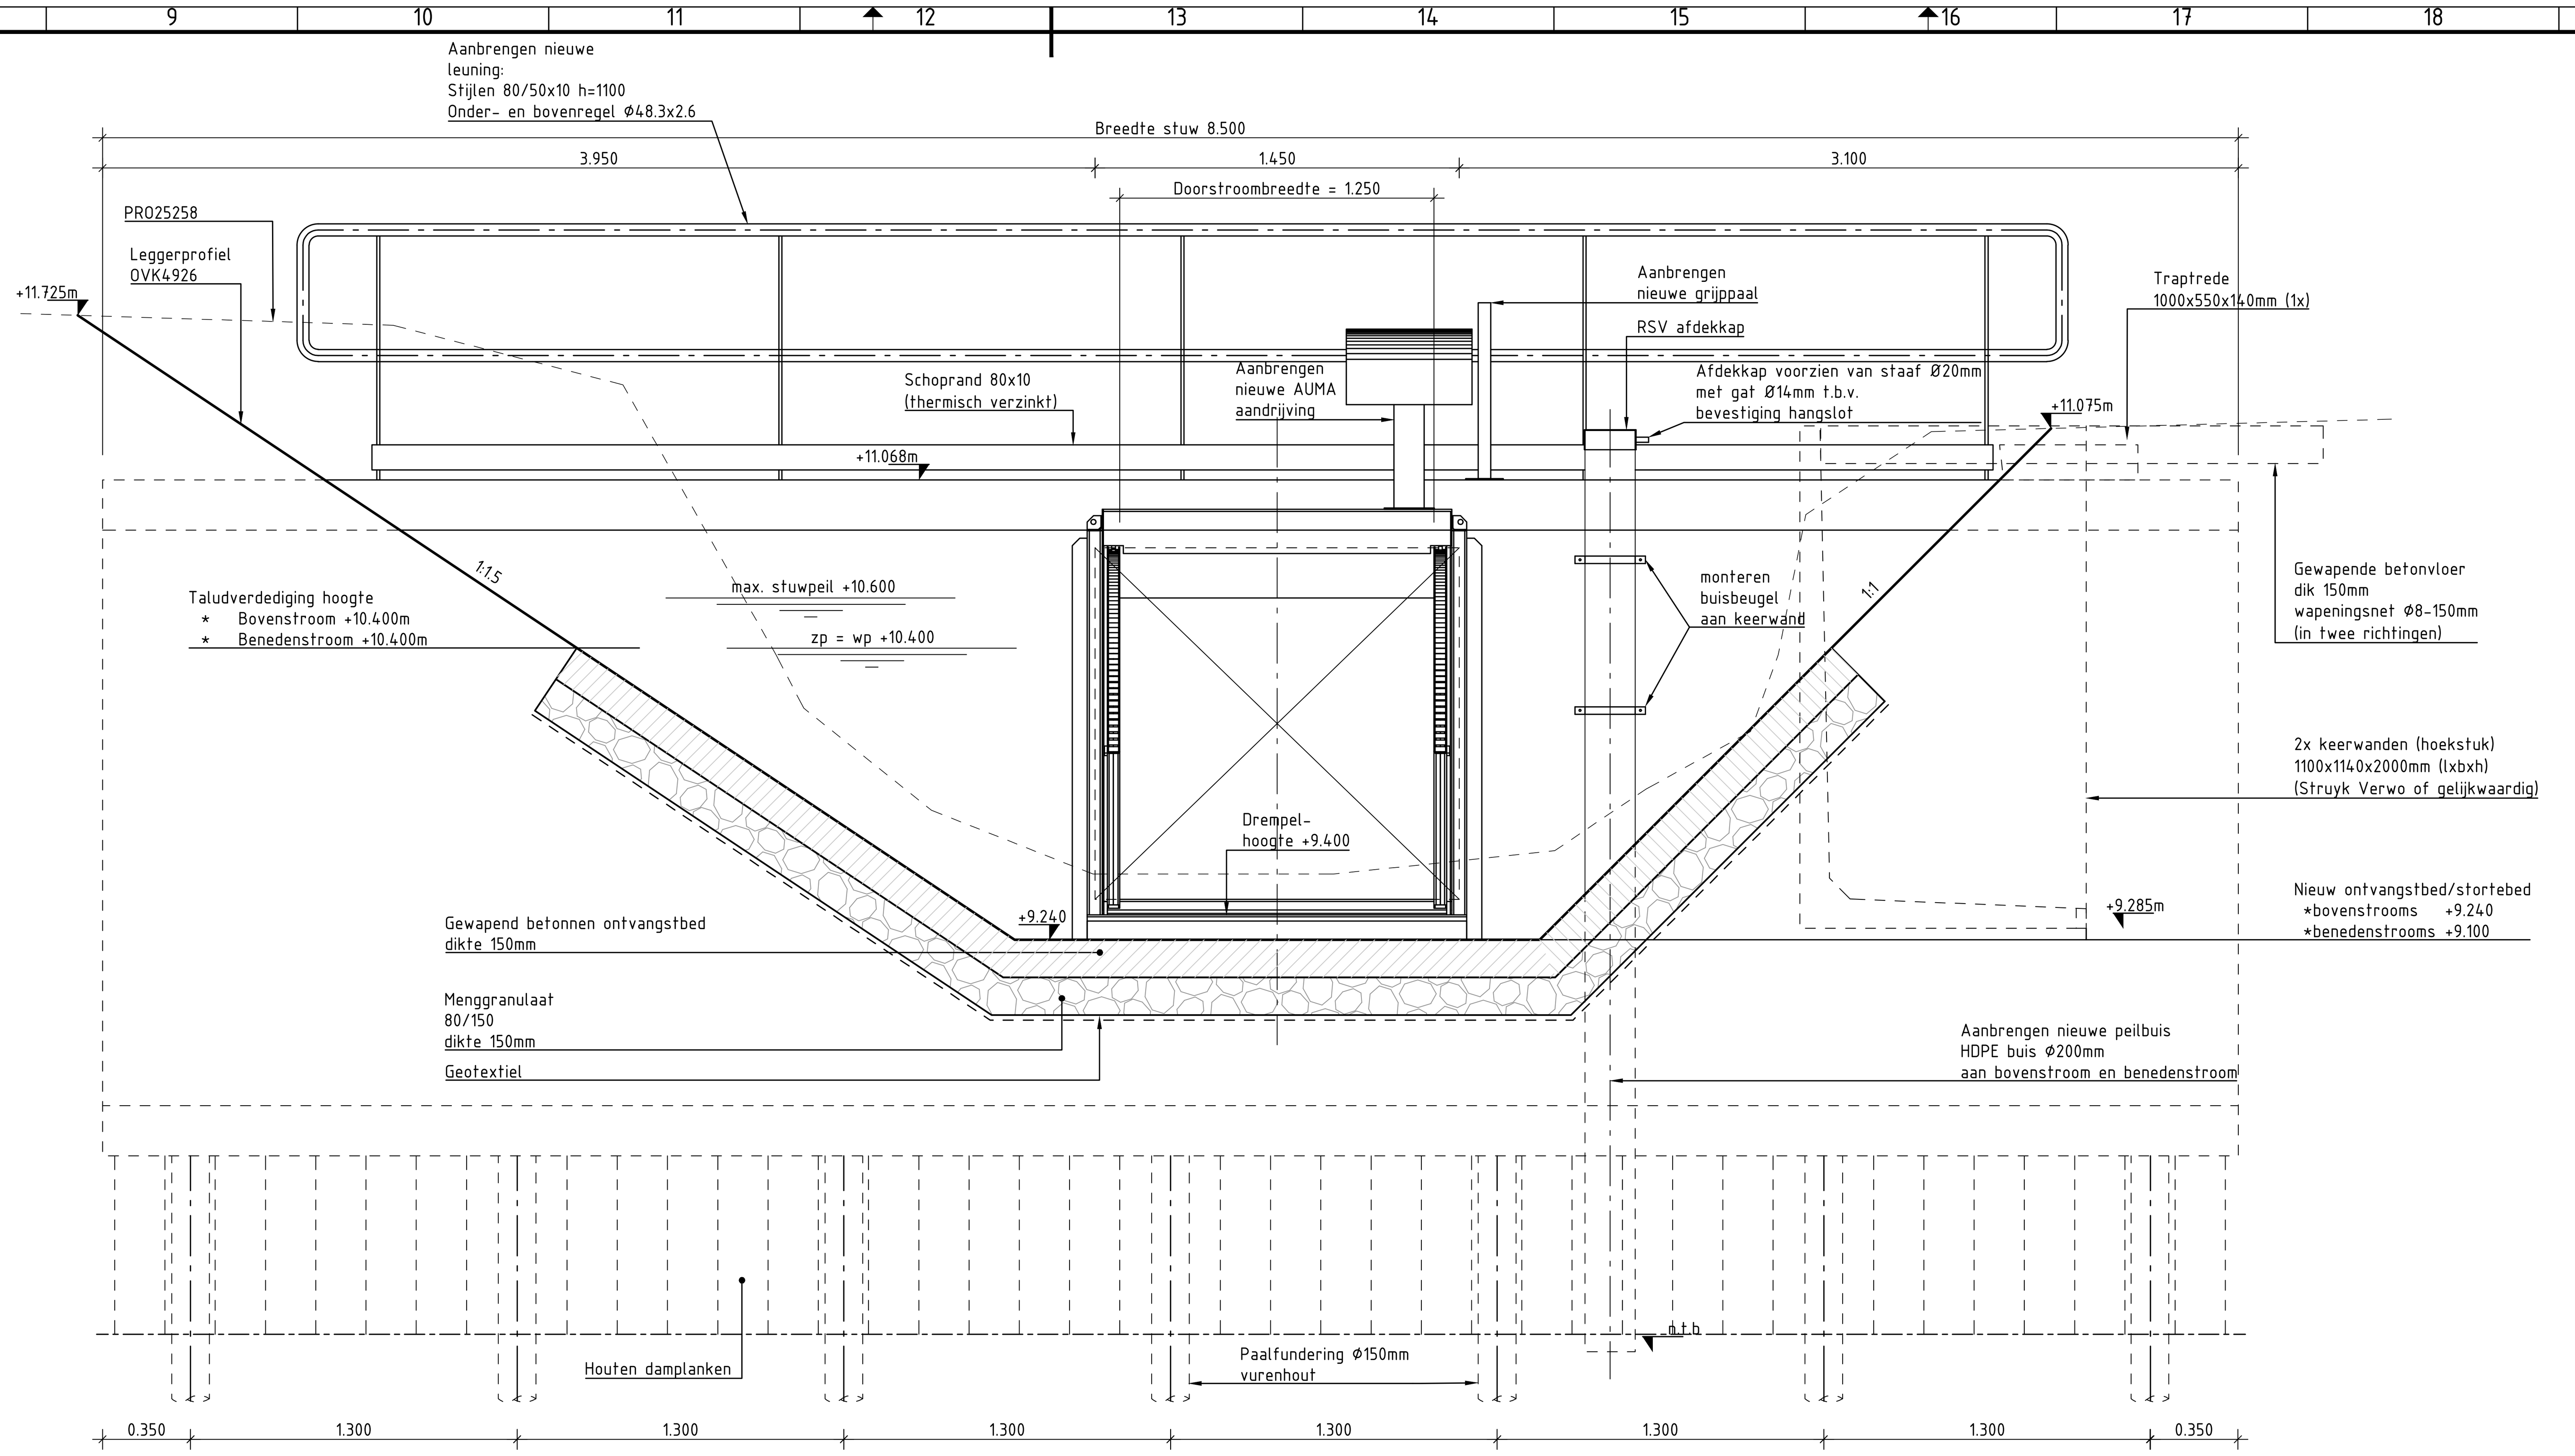


DOORSNEDE B-B

SCHAAL 1 : 20

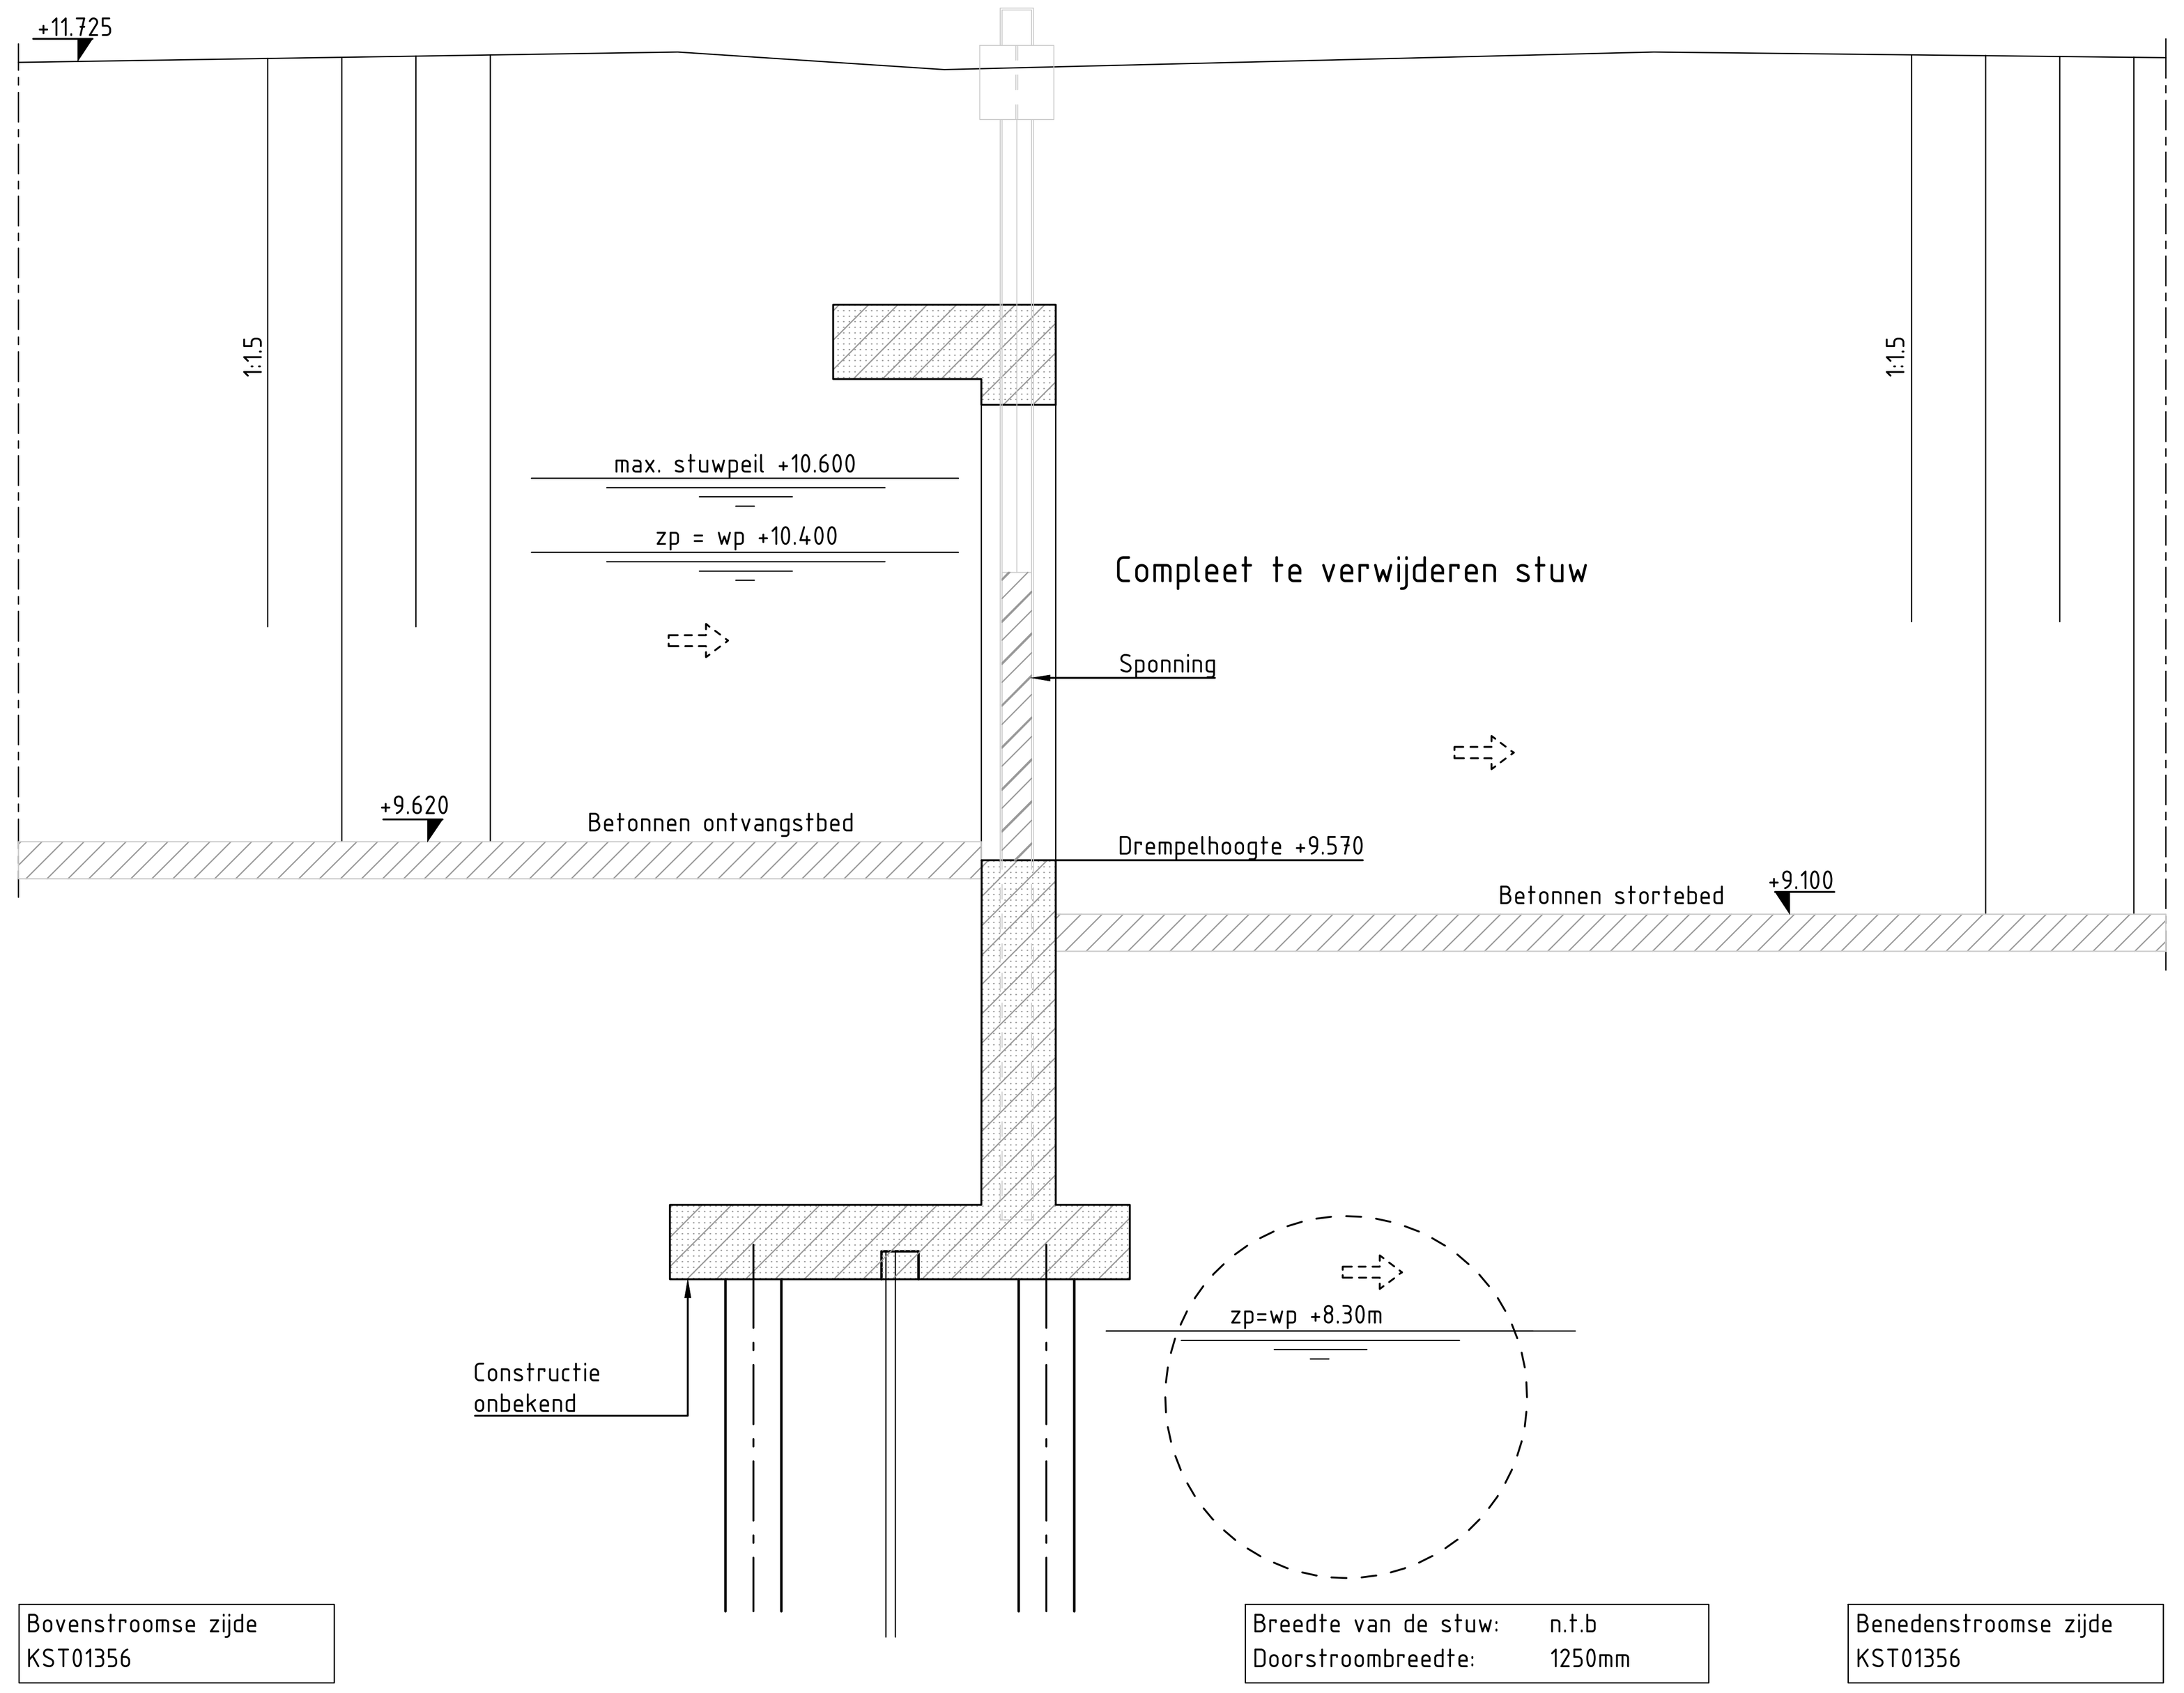

DOORSNEDE A-A (BESTAANDE SITUATIE)


SCHAAL 1 : 20
Verticale positie onbekend

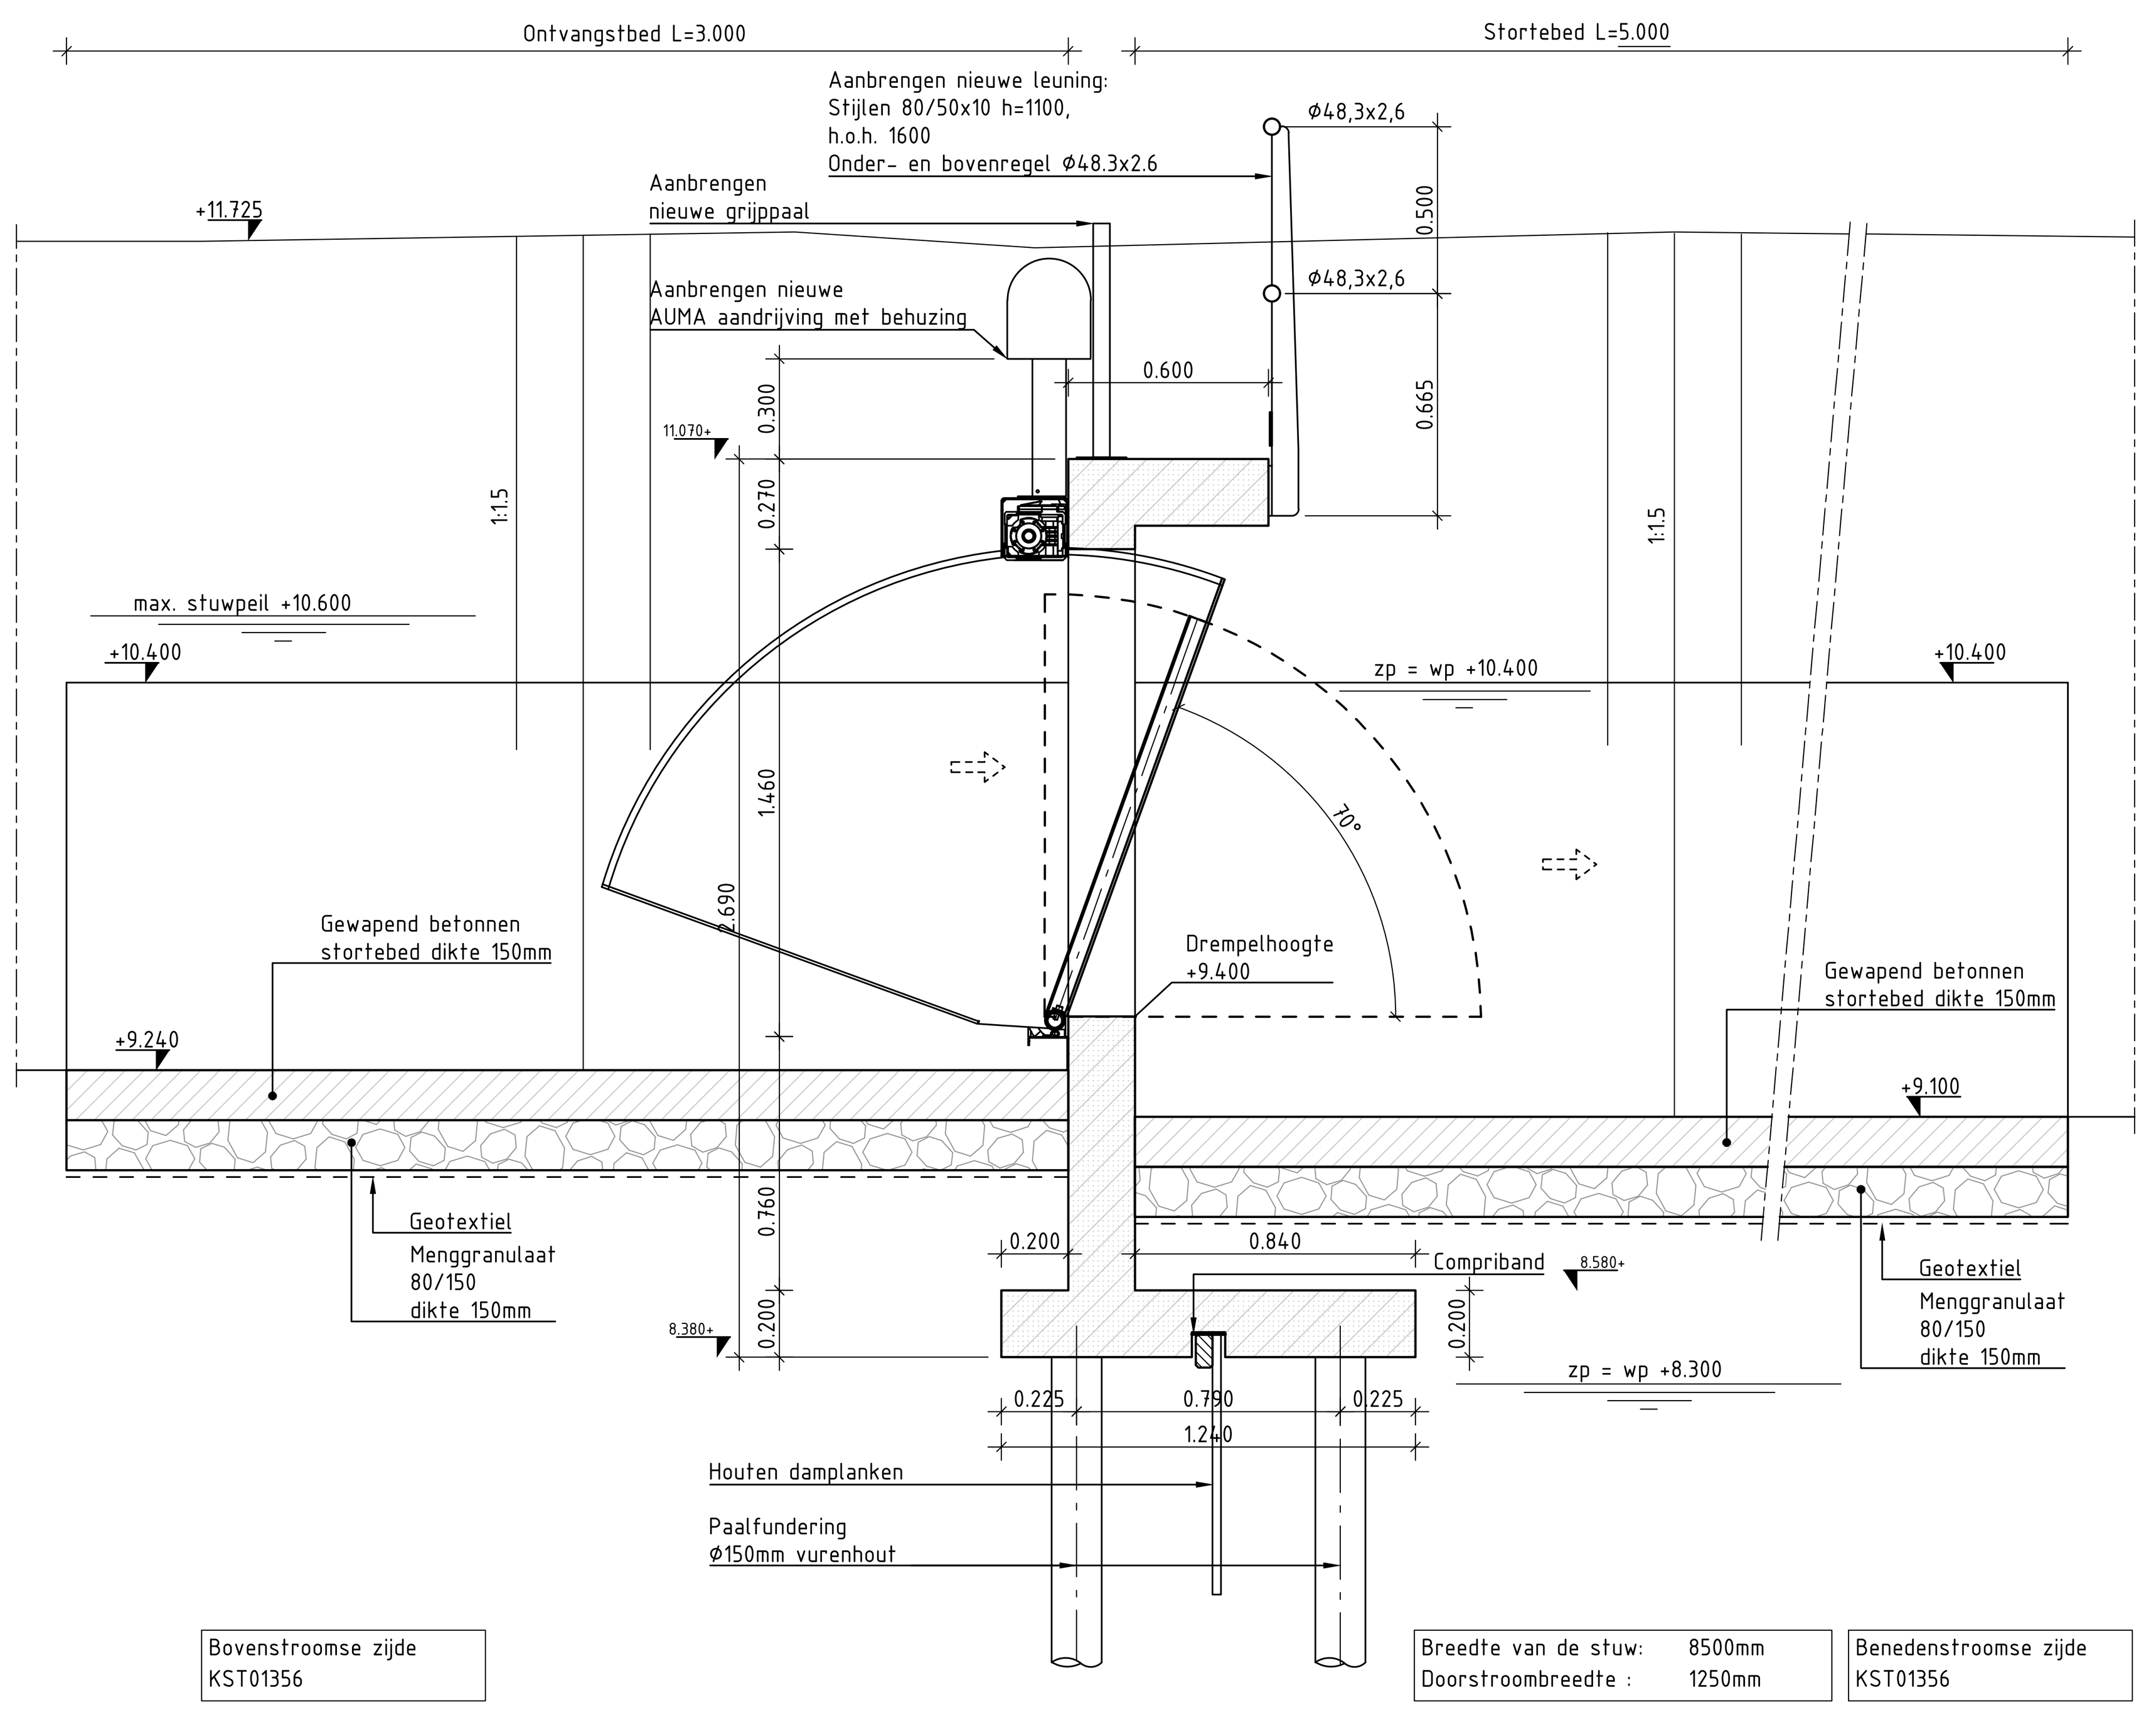

DOORSNEDE A-A (NIEUWE SITUATIE)

SCHAAL 1 : 20


Hoogte 12.00 NAP

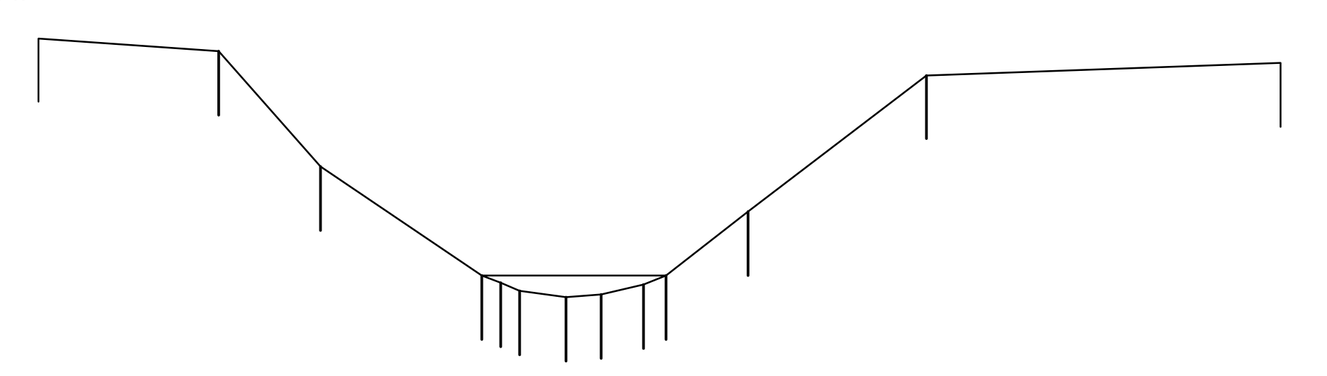

PRO25259 (Profiel Locatie)


Hoogte slib													
Hoogte maaiveld	11.53	11.40	10.32	9.29	9.22	9.15	9.10	9.12	9.21	9.29	9.90	11.18	11.29
Afstand tot oorsprong	0.00	1.70	2.66	4.17	4.34	4.53	4.96	5.29	5.69	5.90	6.66	8.35	11.67

Hoogte 12.00 NAP

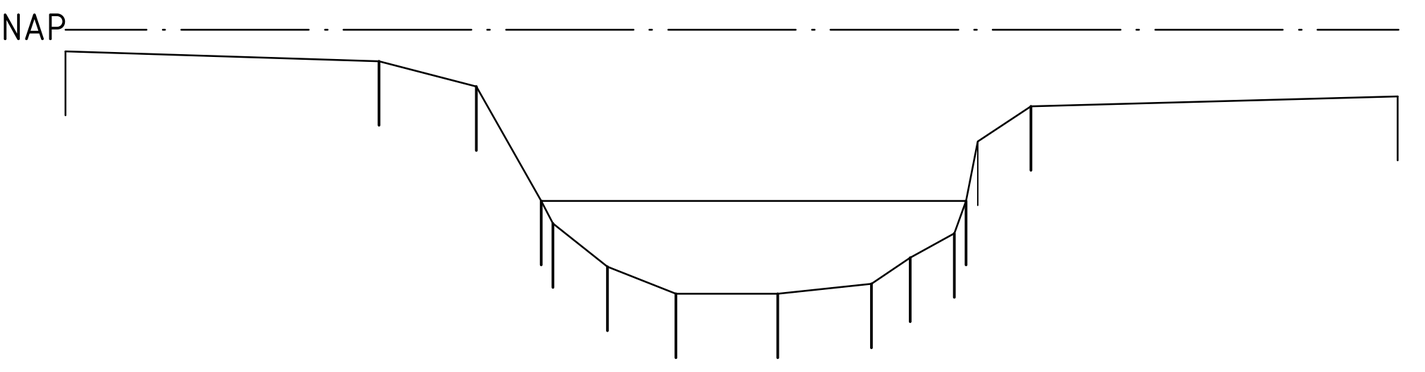

PRO25258 (Profiel Locatie)

Hoogte slib															
Hoogte maaiveld	11.79	11.70	11.47	10.39	10.18	9.77	9.52	9.51	9.61	9.86	10.08	10.39	10.95	11.28	11.37
Afstand tot oorsprong	0.00	2.95	3.87	4.47	4.58	5.10	5.74	6.70	7.57	7.93	8.39	8.46	8.57	9.07	12.51

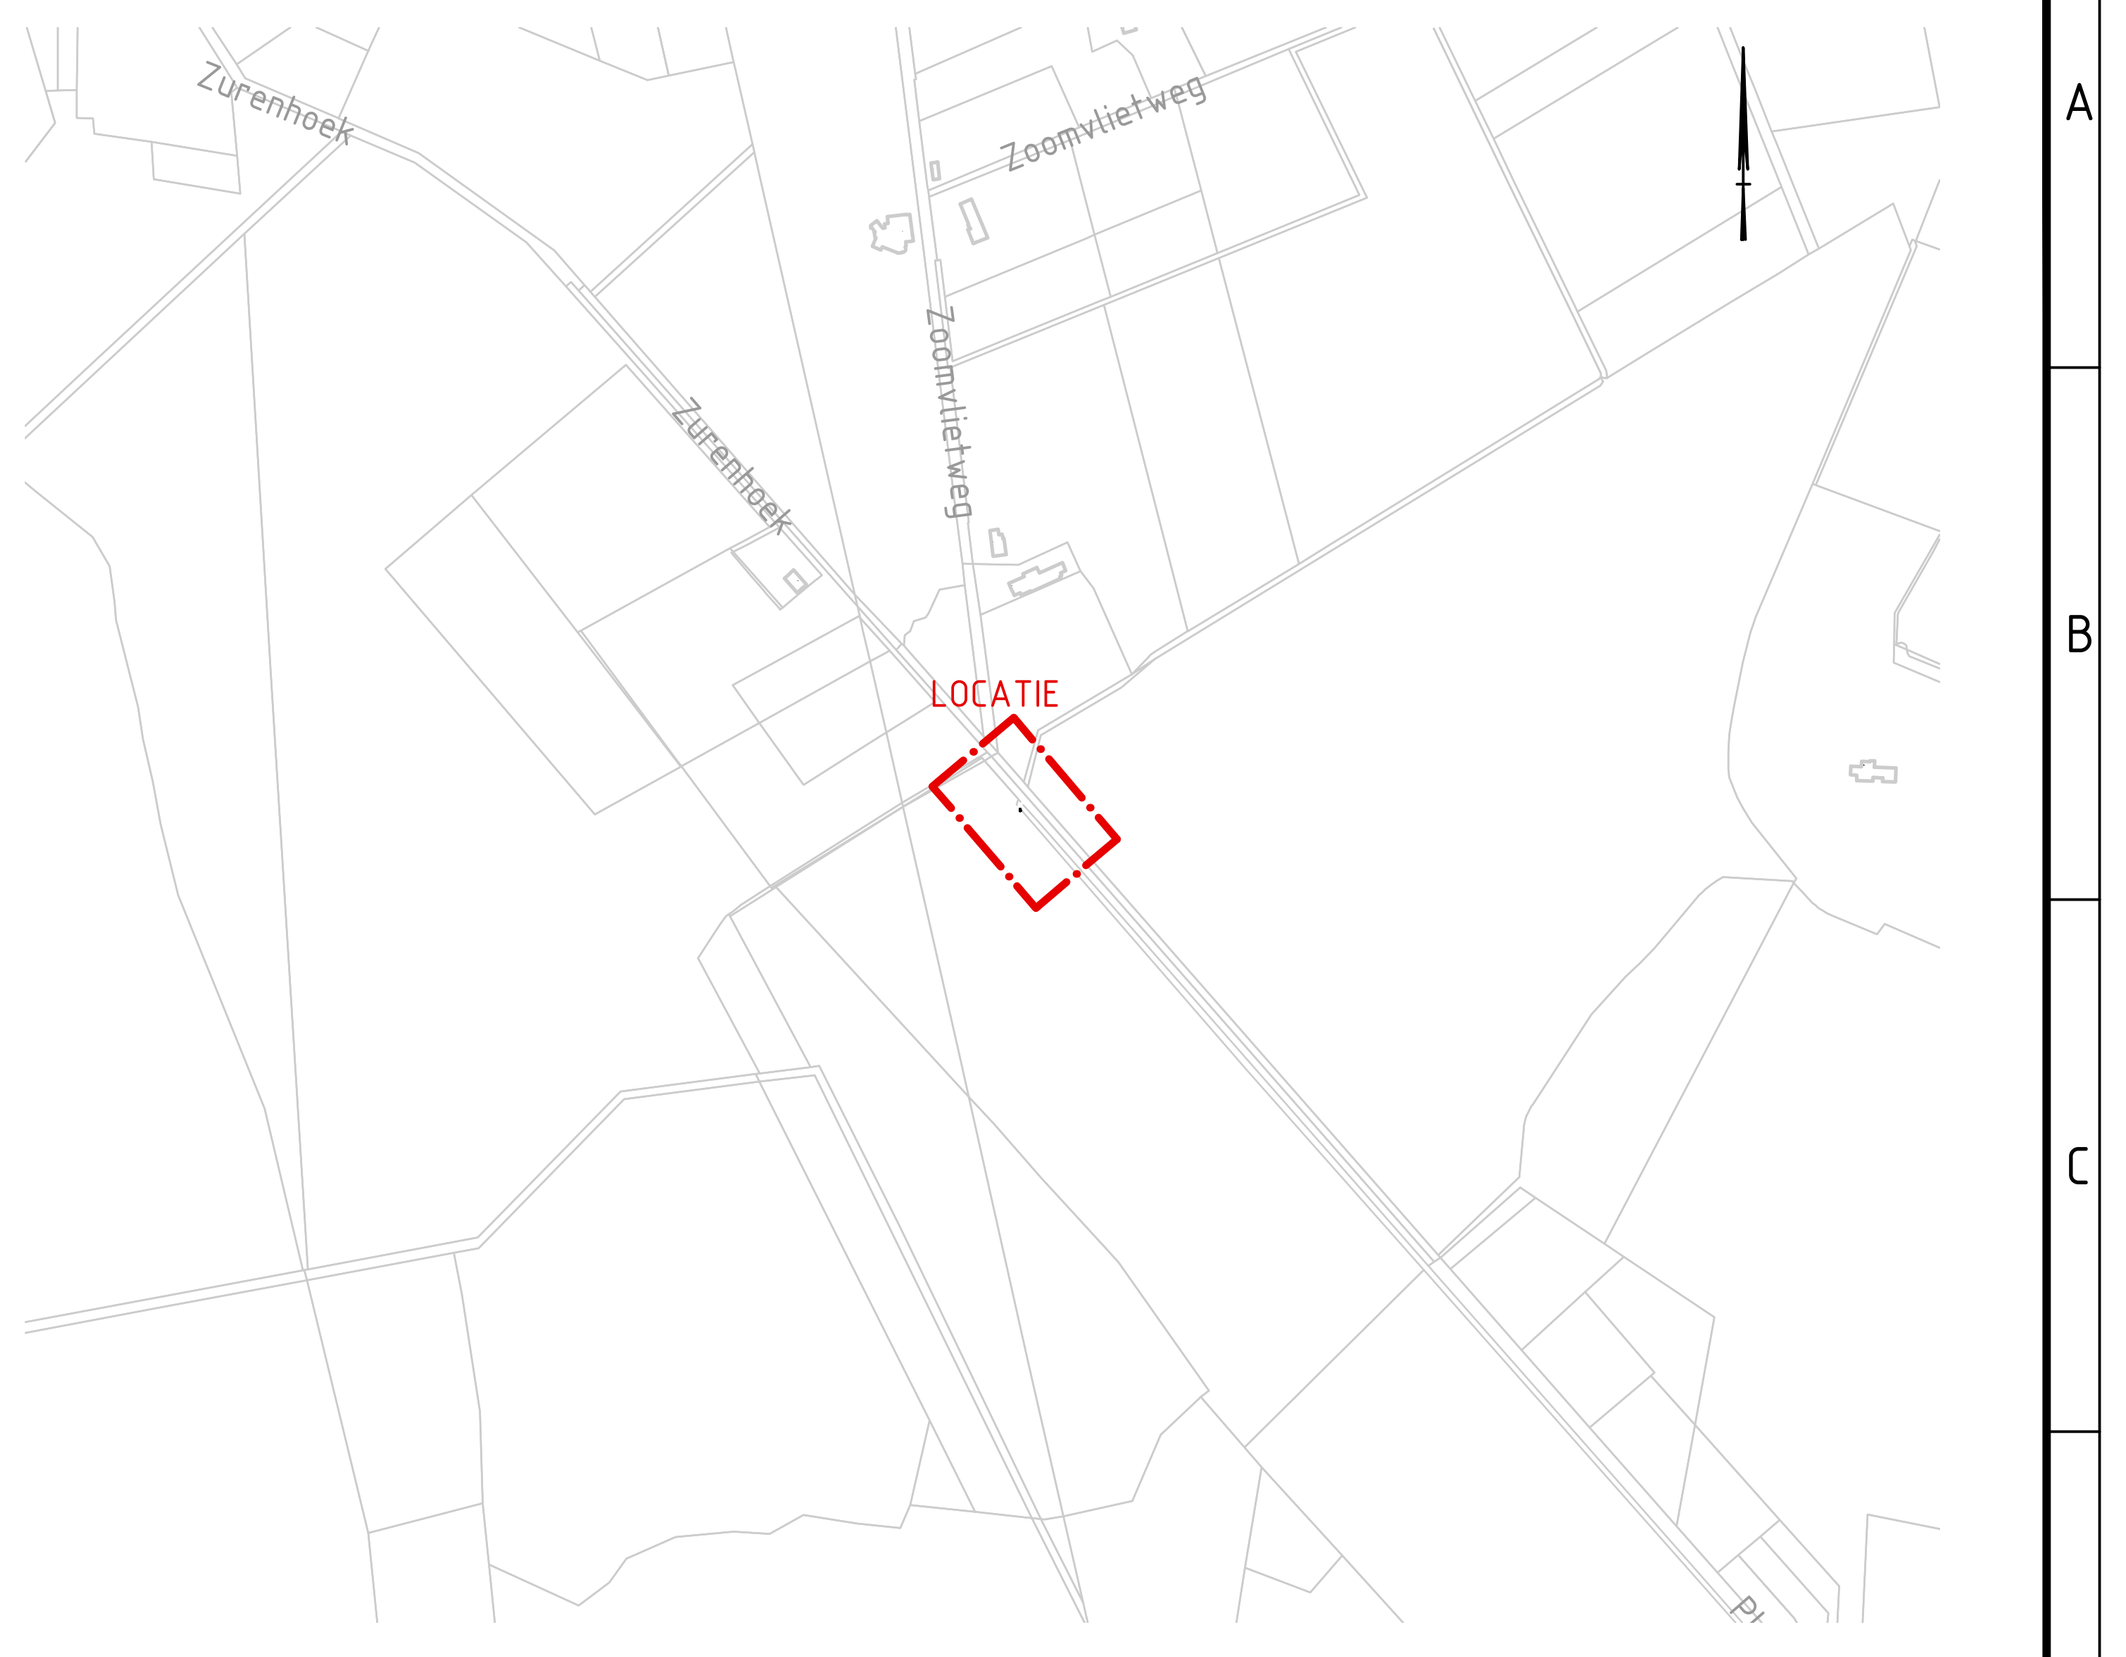

SITUATIE

SCHAAL 1 : 10000

BIJBEHORENDE TEKENINGEN

Tekeningnummer	Titel
WSBD-1-T-DO-WAP-007	Vorm en Wapening Vloer
WSBD-1-T-DO-DET-008	Detail Peilbuis

WERKZAAMHEDEN

- Verwijderen betaande stuw met ontvangst- en stortebed
- Aanbrengen nieuwe kantelstuw met ontvangst- en stortebed
- Aanbrengen opstelplaats d.m.v. keerwanden
- Aanbrengen betonvloer
- Aanbrengen peilbuis
- Aanbrengen leuningwerk
- Aanbrengen AUMA aandrijven

LEGENDA

Prefab beton

Gewapend beton

Menggranulaat

UITGANGSPUNTEN

Opgegeven door Waterschap Brabantse Delta:
Lengte paalfundering = 6.000m
Lengte houten damplanken = 4.000m

ALGEMEEN

Maatvoering in meters, tenzij anders aangegeven.
Peilmaten in meters t.o.v. N.A.P.
Hoeken in 360 graden stelsel.
Coördinaten in meters t.o.v. Rijksdriehoekstelsel.
Ondergrond afkomstig van PDOK
Uitgangspunt tekening: Bovenstroom = Links ge-oriënteerd

Nr.	Wijzigingen	Datum	Get.	Gec.
1	Definitief	17-10-2019	BZH	FEN
2	Definitief	07-11-2019	BZH	FEN

Omschrijving :
RENOVATIE STUW
KST01356
Stuw Nieuwe Dreef te Roosendaal

Waterschap Brabantse Delta
Postbus 5520, 4801 DZ BREDA
T (076) 564 10 00
F (076) 564 10 11

Externnummer :
Opmerking :

LIEVENSE adviseurs ingenieurs

Besteknummer :
Formaat A1.0
Projectie
Projectnaam :
Getekend: B Zhang
Schaal: 1 : 10000/50/20/5
Datum : 07-11-2019
Tekeningnummer : WSBD-01-T-DO-SIT
Bladnum. : 004
Rev. : 2